

PROGETTO DEFINITIVO - SIA

PROGETTAZIONE E SIA
 ing. Fabio PACCAPELO
 ing. Andrea ANGELINI
 ing. Antonella Laura GIORDANO
 ing. Francesca SACCAROLA
 COLLABORATORI
 dr.ssa Anastasia AGNOLI
 ing. Giulia MONTRONE

STUDI SPECIALISTICI
 IMPIANTI ELETTRICI
 ing. Roberto DI MONTE
 GEOLOGIA
 geol. Matteo DI CARLO
 ACUSTICA
 ing. Sabrina SCARAMUZZI
 NATURA E BIODIVERSITÀ
 dr. Luigi Raffaele LUPO
 STUDIO PEDO-AGRONOMICO
 dr.ssa Lucia PESOLA
 ARCHEOLOGIA
 dr.ssa archeol. Dora CARRASSO


INTERVENTI DI COMPENSAZIONE E VALORIZZAZIONE
 arch. Gaetano FORNARELLI
 arch. Andrea GIUFFRIDA

PD. EG.2 VIABILITÀ E PIAZZOLE

EG.2.1 Viabilità di accesso WTG e area di cantiere

Scala 1:5.000

REV. DATA DESCRIZIONE

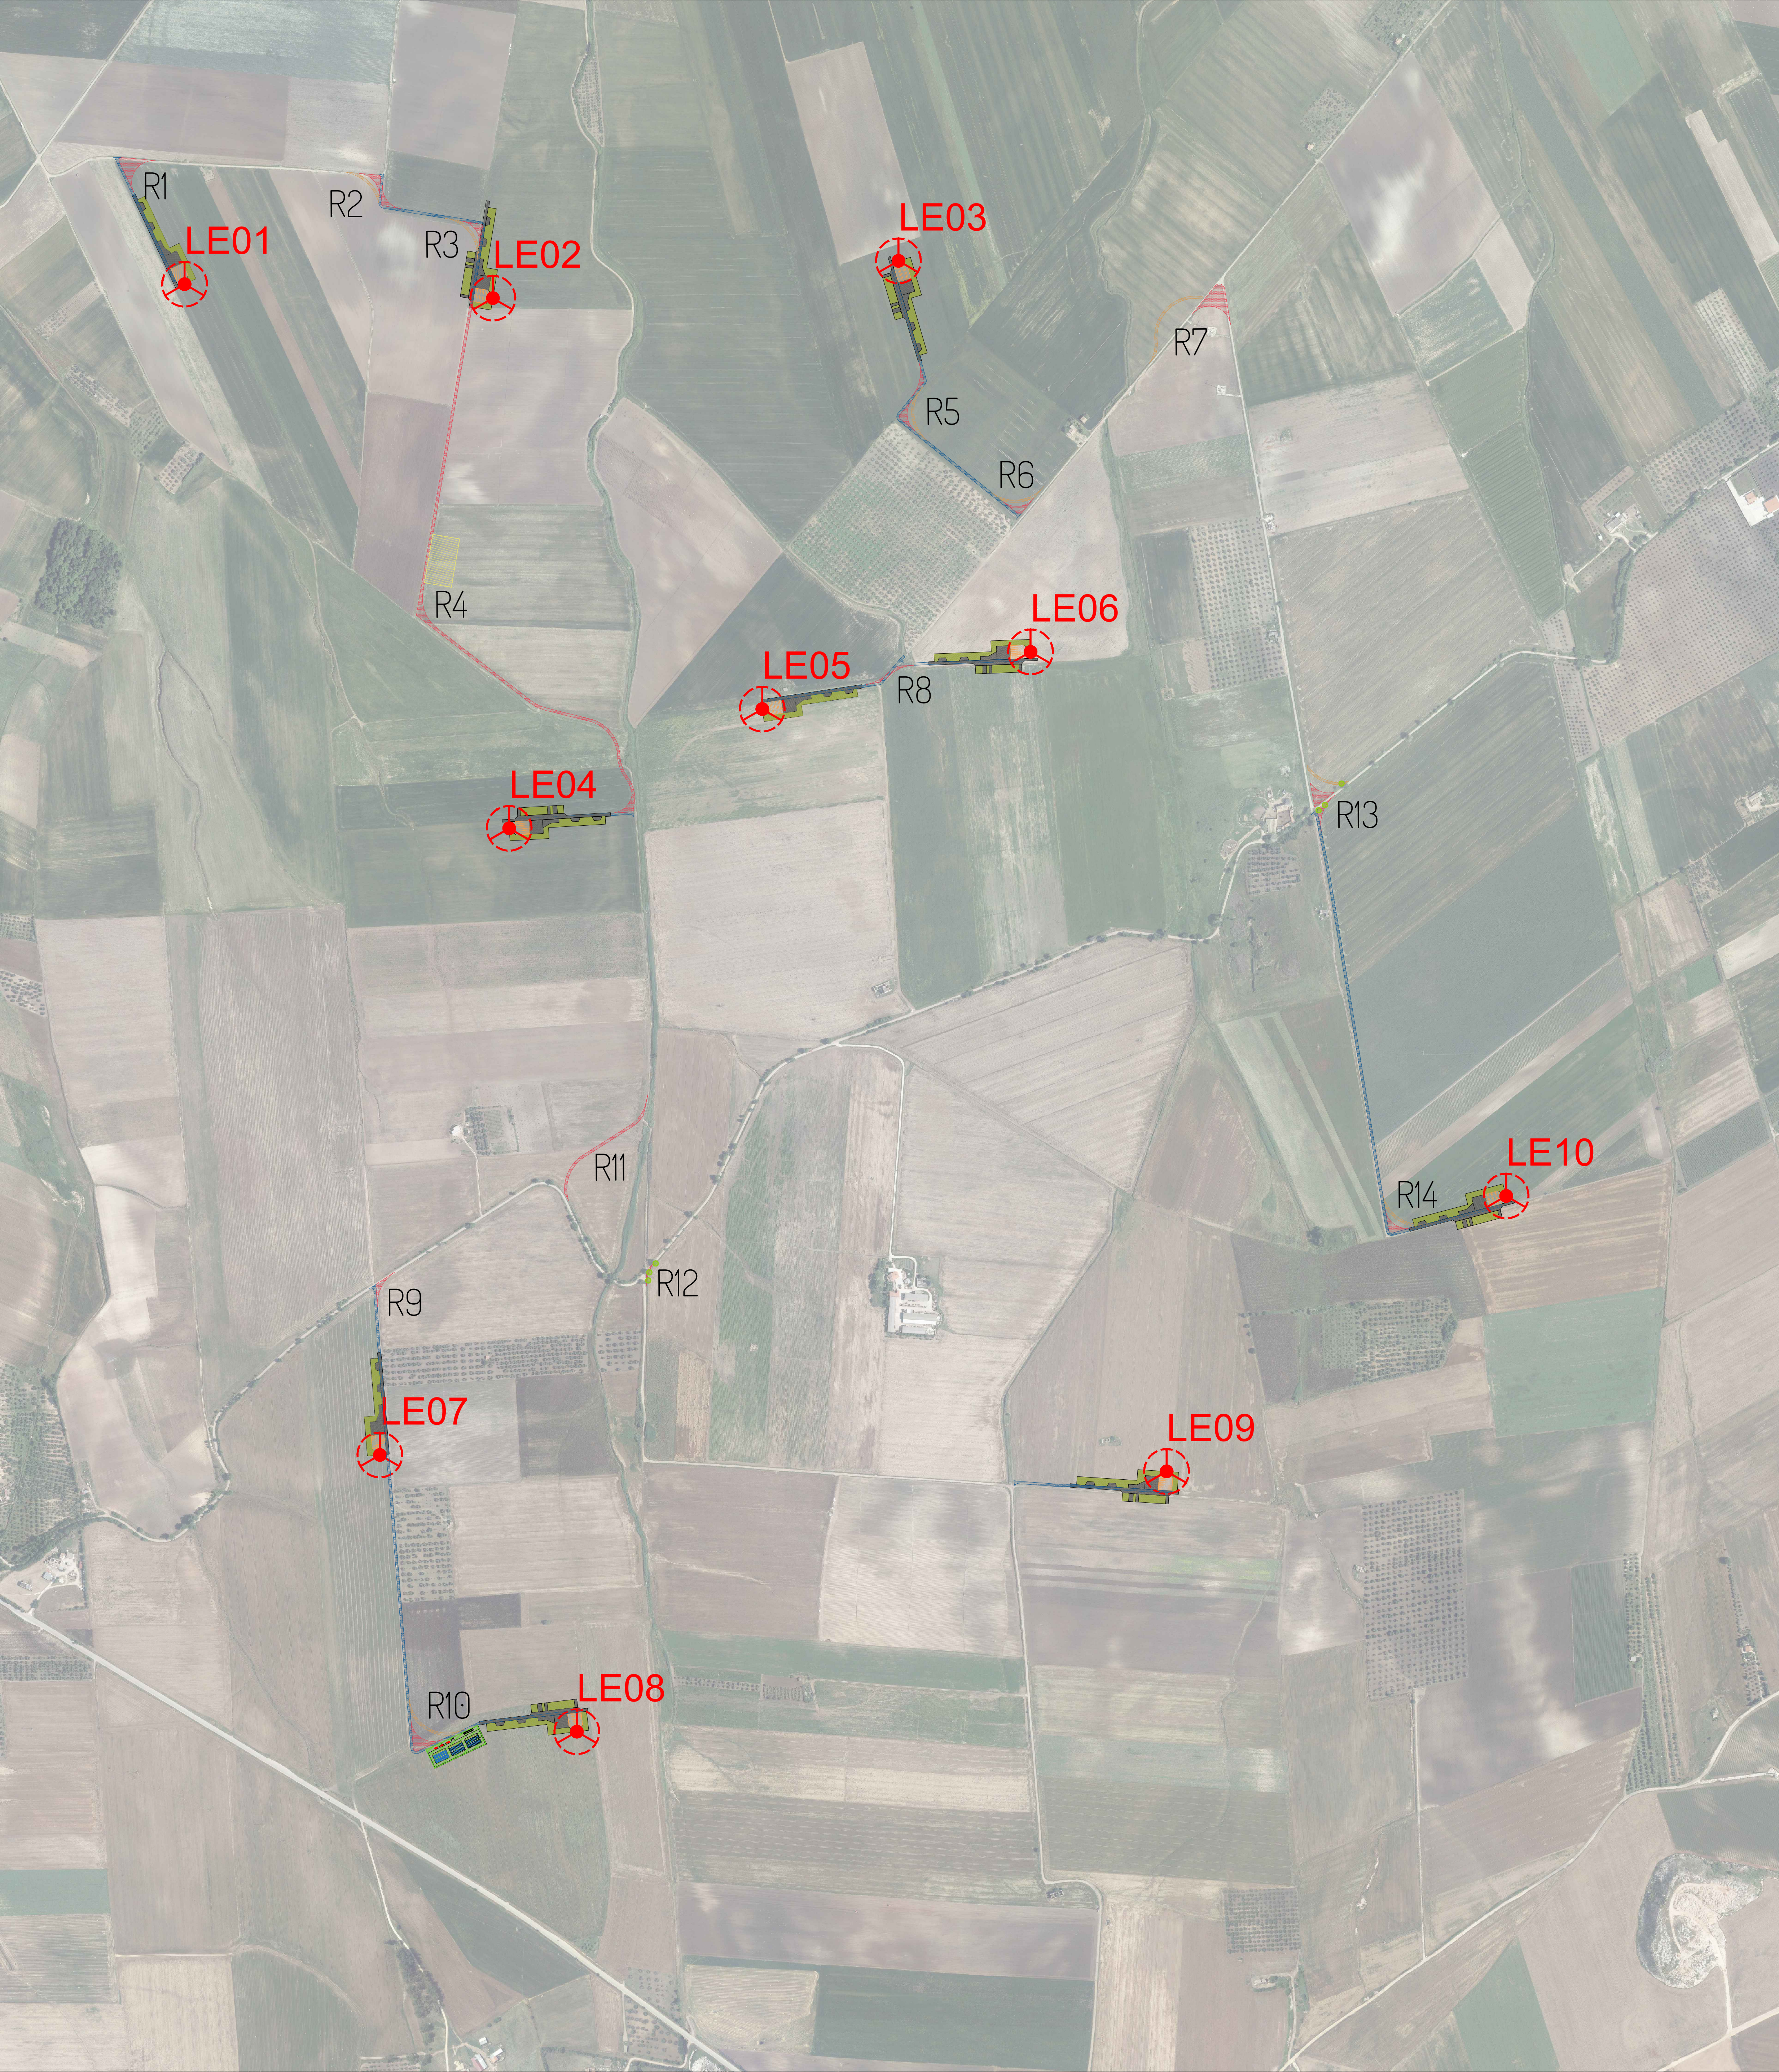

Legenda:

TRXX Aerogeneratore

Piazzole
 Aerogeneratore
 Piazzola definitiva

Piazzola temporanea

SU BESS

Area di Cantiere

Viabilità
 Viabilità definitiva

Viabilità di cantiere

Viabilità per trasporto aerogeneratori

Alberatura interferente da rimuovere e ripiantumare/sostituire

WTG	WGS84 (fuso 33)	
	Est	Nord
LE01	531663,83	4632259,36
LE02	532229,15	4632233,76
LE03	532972,89	4632302,14
LE04	532259,05	4631261,69
LE05	532723,13	4631480,21
LE06	533215,09	4631585,17
LE07	532021,93	4630112,57
LE08	532383,14	4629605,07
LE09	533464,60	4630082,36
LE10	534087,28	4630587,45

Tabella dimensionale

Ripristino strade cantiere	Superficie (mq)
R1	1125
R2	615
R3	337
R4	5769
R5	542
R6	323
R7	1607
R8	191
R9	271
R10	750
R11	1030
R12	83
R13	949
R14	422
totale	14014

Ripristino strade trasporto	Superficie (mq)
R1	-
R2	331
R3	356
R4	-
R5	360
R6	351
R7	755
R8	-
R9	-
R10	473
R11	-
R12	-
R13	363
R14	388
totale	3377