

PROGETTO DEFINITIVO - SIA

PROGETTAZIONE E SIA
ing. Fabio PACCAPELO
ing. Andrea ANGELINI
ing. Antonella Laura GIORDANO
ing. Francesca SACCAROLA
COLLABORATORI
dr.ssa Anastasia AGNOLI
ing. Giulia MONTRONE

STUDI SPECIALISTICI
IMPIANTI ELETTRICI
ing. Roberto DI MONTE
GEOLOGIA
geol. Matteo DI CARLO
ACUSTICA
ing. Sabrina SCARAMUZZI
NATURA E BIODIVERSITÀ
dr. Luigi Raffaele LUPO
STUDIO PEDO-AGRONOMICO
dr.ssa Lucia PESOLA
ARCHEOLOGIA
dr.ssa archeol. Dora CARRASSO


INTERVENTI DI COMPENSAZIONE E VALORIZZAZIONE
arch. Gaetano FORNARELLI
arch. Andrea GIUFFRIDA

PD.EG.3 CAVIDOTTI

EG.3.2.1 Planimetria su base ortofoto (1/2)

Scala 1:5.000

REV. DATA DESCRIZIONE

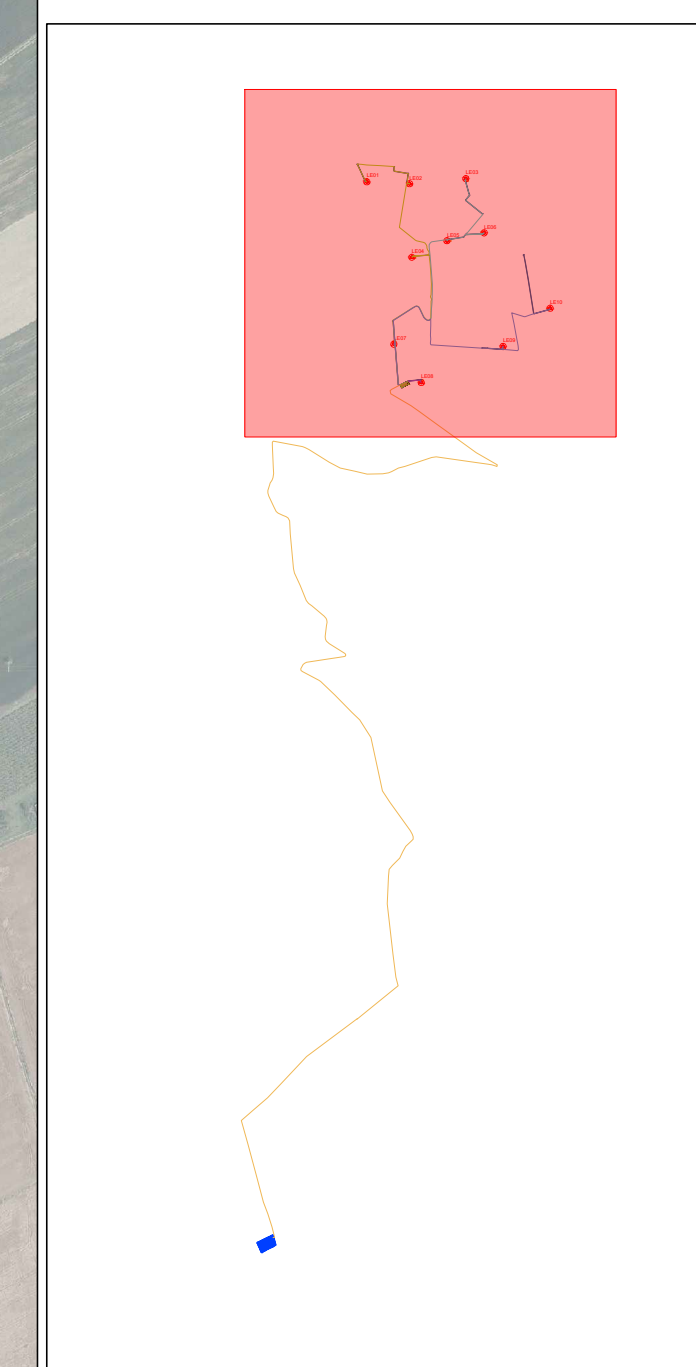

WTG	WGS84 (fuso 33)	
	Est	Nord
LE01	531663,83	4632259,36
LE02	532229,15	4632233,76
LE03	532972,89	4632302,14
LE04	532259,05	4631261,69
LE05	532723,13	4631480,21
LE06	533215,09	4631585,17
LE07	532021,93	4630112,57
LE08	532383,14	4629605,07
LE09	533464,60	4630082,36
LE10	534087,28	4630587,45

Legenda:

-  TRXX
Aerogeneratore
-  Aerogeneratore Piazzola definitiva
-  SU BESS

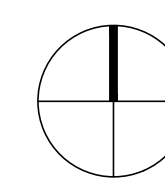



Tabella dimensionale

	Tratto	Tipologia	Lunghezza (m)
1	SE-A	4.1.AT	39
2	A-B	1.1.AT	412
3	B-C	5	150
4	C-D	1.1.AT	4621
5	D-E	5	150
6	E-F	1.1.AT	568
7	F-G	5	150
8	G-H	1.1.AT	2395
9	H-I	5	150
10	I-J	1.1.AT	599
11	J-K	5	30
12	K-L	1.1.AT	2768
13	L-M	5	150
14	M-N	1.1.AT	254
15	N-O	5	150
16	O-P	1.1.AT	581
17	P-Q	5	30
18	Q-R	1.1.AT	4799
19	R-S	5	30
20	S-CAB	2.1.AT	250
21	CAB-LE08	4.1	212
22	CAB-LE07	4.3	661
23	LE07-T	4.3	305
24	T-U	1.3	516
25	U-V	5	120
26	V-W	1.1	938
27	W-X	5	150
28	X-LE09	4.1	220
29	LE09-Y	2.1	796
30	Y-Z	5	150
31	Z-ZA	2.1	45
32	ZA-LE10	4.1	232
33	V-ZB	2.2	250
34	ZB-ZC	5	50
35	ZC-ZD	2.2	547
36	ZD-LE04	4.2	217
37	ZD-ZE	2.2	242
38	ZE-LE02	2.1	952
39	LE02-ZG	4.1	392
40	ZG-ZH	2.1	490
41	ZH-LE01	4.1	272
42	ZE-ZF	5	150
43	ZF-LE05	2.1	183
44	LE05-ZI	4.1	208
45	ZI-ZJ	5	150
46	ZJ-LE06	4.1	308
47	ZI-ZK	2.1	254
48	ZK-LE03	4.1	600

Legenda tipologie strade/cavidotti

-  TIPO11 strada asfaltata 1 linea
-  TIPO13 strada asfaltata 3 linee
-  TIPO AT strada asfaltata
-  TIPO21 paio naturale 1 linea
-  TIPO22 paio naturale 2 linee
-  TIPO AT paio naturale
-  TIPO41 nuova vallata 1 linea
-  TIPO42 nuova vallata 2 linee
-  TIPO43 nuova vallata 3 linee
-  TIPO AT nuova vallata
-  TIPO5 TUC