

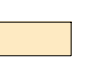

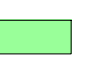




 
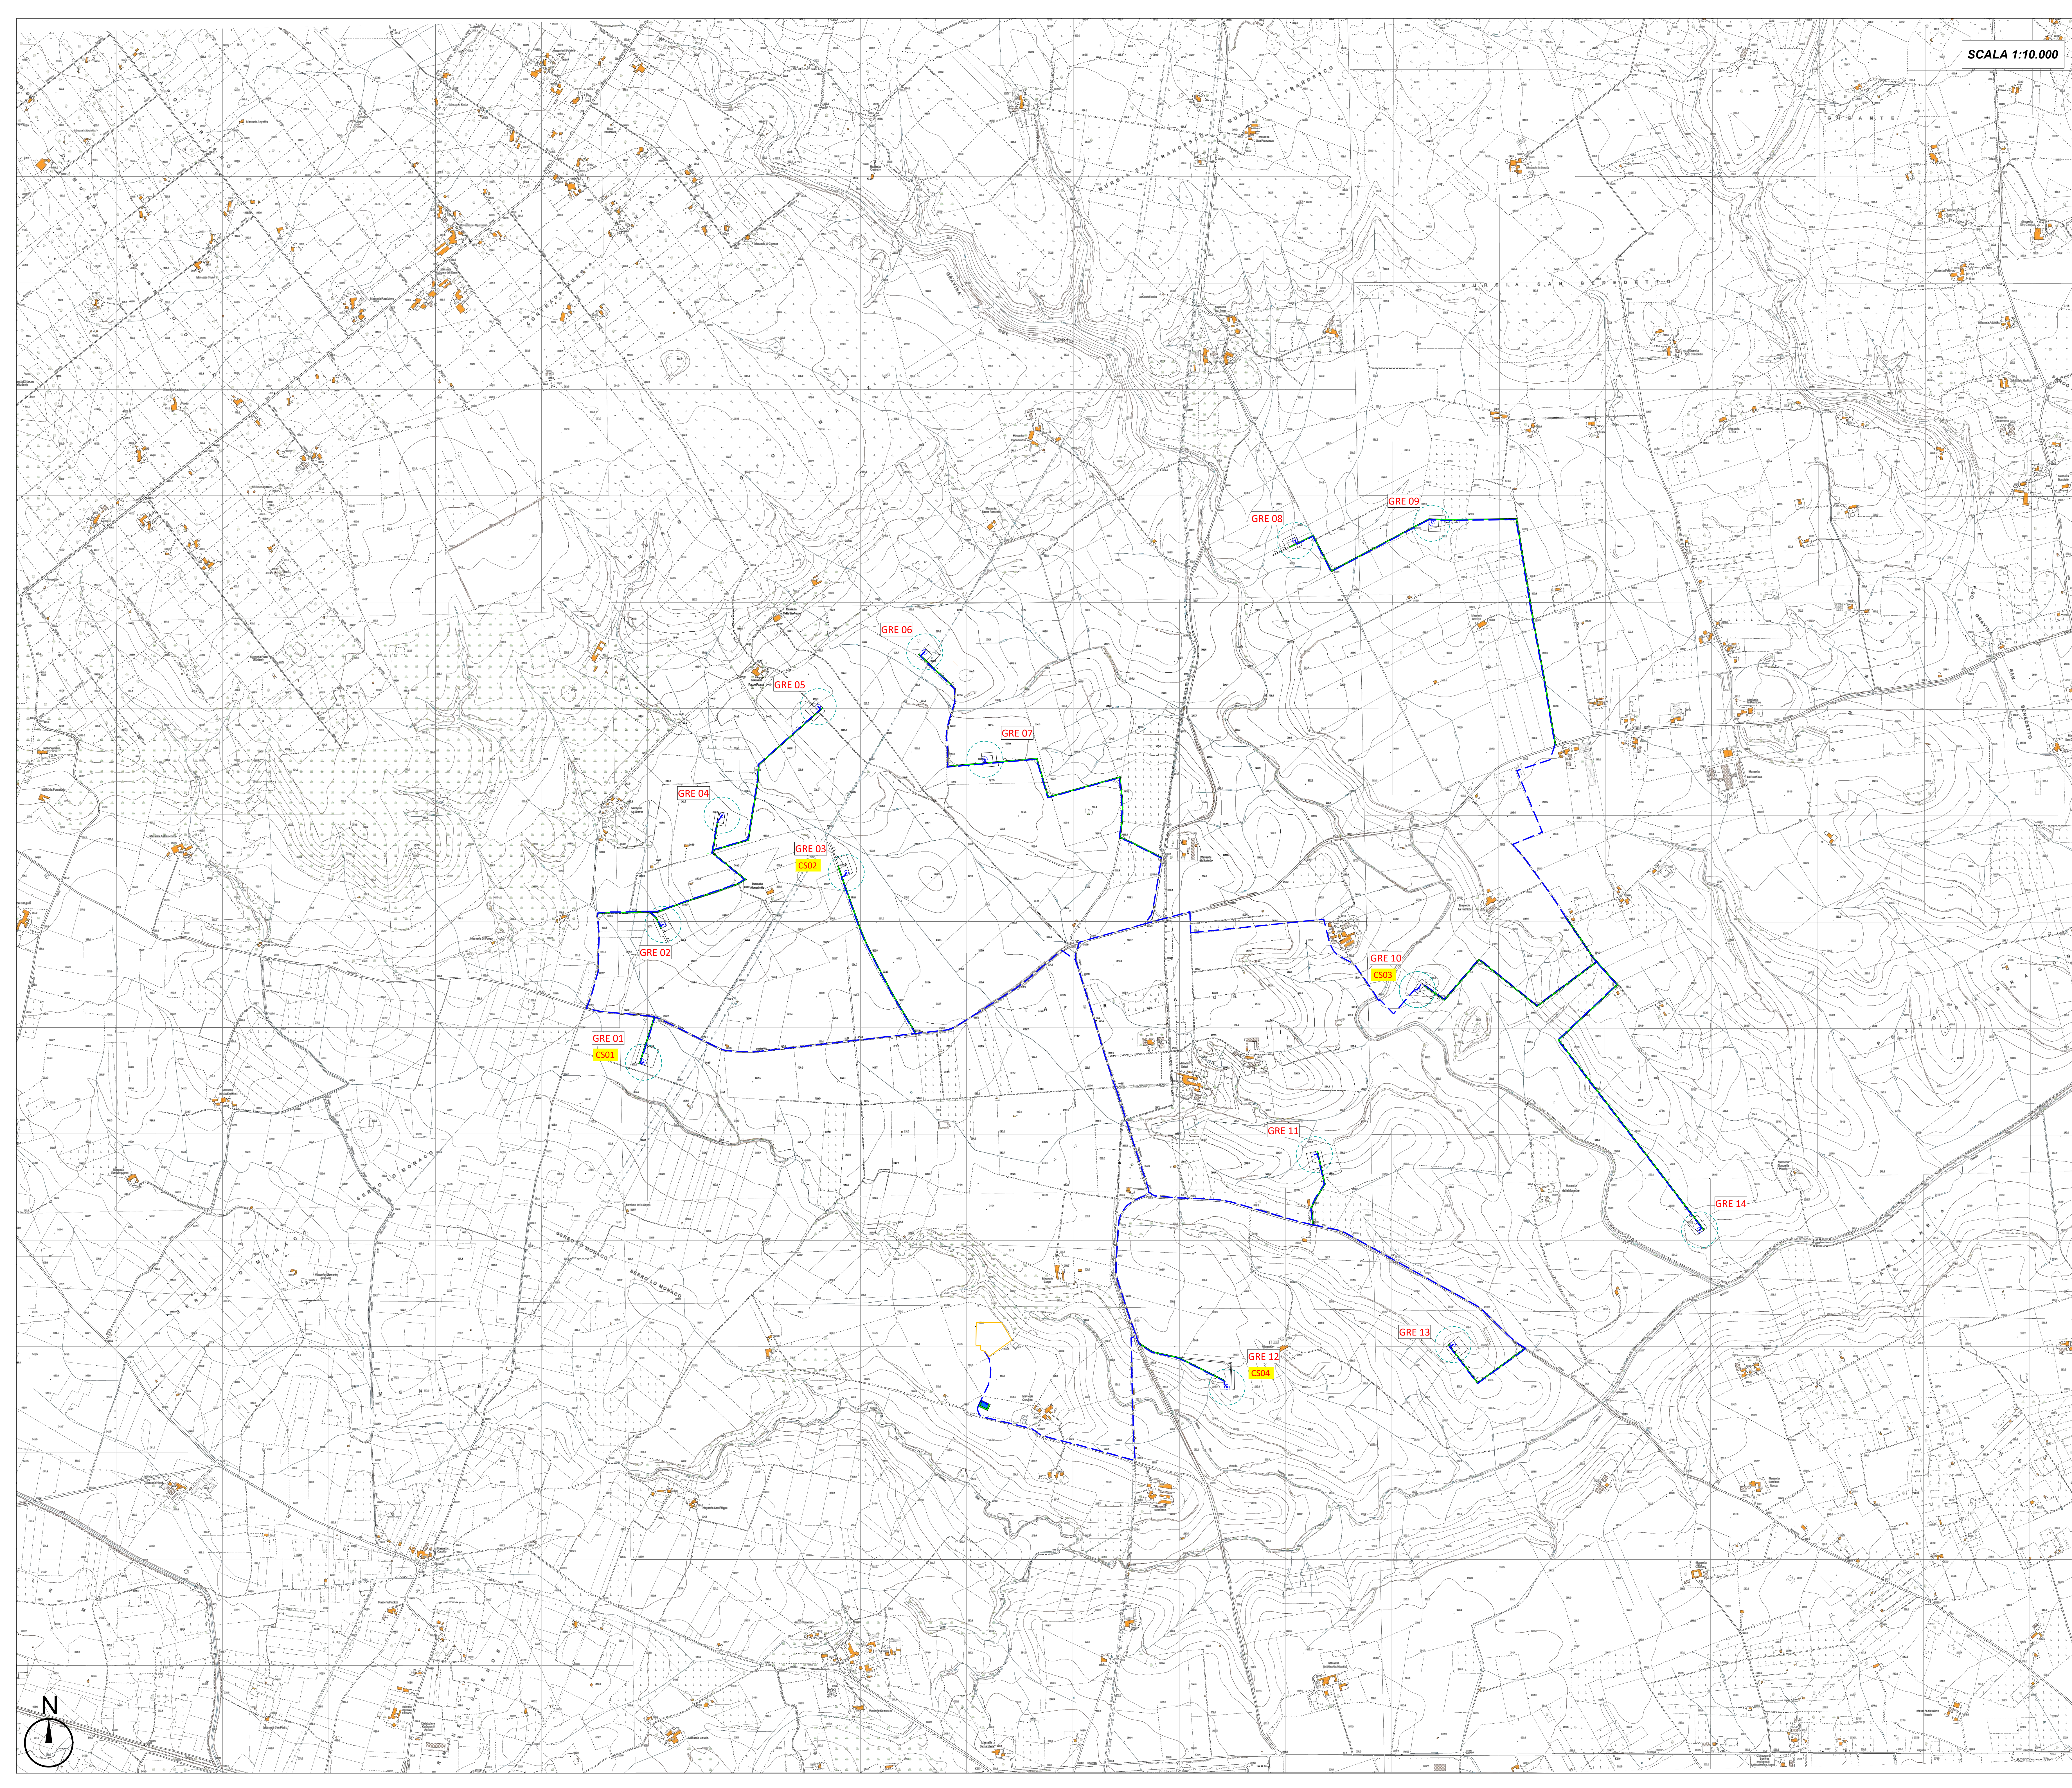


SCALA 1:10.000

LEGENDA

-  Pilino di fondazione
-  Piazzola definitiva
-  Occupazione temporanea
-  Ingombro rotore
-  Viabilità di nuova realizzazione permanente
-  Cavidotto MT interno
-  Futuro ampliamento della Stazione Elettrica
-  Strade da ripristinare
-  Cabina di consegna
-  Cabina di smistamento



Regione PUGLIA Comune CASTELLANETA Provincia di TARANTO

PROGETTO DEFINITIVO PER LA REALIZZAZIONE DI UN IMPIANTO EOLICO DENOMINATO "CASTELLANETA 1" COSTITUITO DA 14 AEROGENERATORI CON POTENZA COMPLESSIVA DI 92,4 MW E RELATIVE OPERE DI CONNESSIONE ALLA R.T.N.

Inquadramento territoriale su CTR ELABORATO EP 02

<p>PROPOSITORE:</p> <p>GREEN ENERGY Contrada Cacapentima snc 74014 Laterza (TA) pec: greenenergycat.1@pec.it</p> <p>cod. id.: E-GREEN</p> <p>CONSULENTI:</p> <p>Dott.ssa Elisabetta NANNI Dott. Ing. Rocco CARONE Dott. Biol. Fau. Lorenzo GAUDIANO Dott. Agr. For. Mario STOMACI Dott. Geol. Michele VALERIO</p>	<p>PROGETTISTI:</p> <p>ATECH PM SOCIETA' DI INGEGNERIA Innovative Engineering Via Casoli di Nussuya 55 STUDIO PM SRL 73100 Bari (BA) Via dell'Industria 27 73100 Massano (BT) email: atech@atech.it email: studio@pm.srl.it pec: atech@tepmat.it pec: studio@pm.srl.it</p> <p>DIRETTORE TECNICO Dott. Ing. Grazia RICCARDO Ordine Ingegneri di Bari n. 4985 Sez. A - 4985 Dott. Ing. Paolo MONTENESE Ordine Ingegneri di Bari n. 10743 Sez. A - 10743</p>
---	---

0	Agosto 2023	B.C.C.-C.C	A.A.	O.T.	Progetto definitivo
EM/REV.	DATA	REDATTO	VERIFICATO	APPROVATO	DESCRIZIONE

