

Regione PUGLIA



Comune CASTELLANETA



Provincia di TARANTO



PROGETTO DEFINITIVO PER LA REALIZZAZIONE DI UN IMPIANTO EOLICO DENOMINATO "CASTELLANETA 1" COSTITUITO DA 14 AEROGENERATORI CON POTENZA COMPLESSIVA DI 92,4 MW E RELATIVE OPERE DI CONNESSIONE ALLA R.T.N.

Profili Longitudinali - GRE 12

ELABORATO

EP 11.12

PROPONENTE:

GREEN ENERGY
Contrada Cacapentima snc
74014 Laterza (TA)
pec: greenenergycast.1@pec.it

cod. id.: E-GREEN

CONSULENTI:

Dott.ssa Elisabetta NANNI

Dott. Ing. Rocco CARONE

Dott. Biol. Fau. Lorenzo GAUDIANO

Dott. Agr. For. Mario STOMACI

Dott. Geol. Michele VALERIO

PROGETTISTI:



Via Caduti di Nassirya 55
70124 Bari (BA)
e-mail: atechsr@iberro.it
pec: atechsr@legalmail.it

DIRETTORE TECNICO
Dott. Ing. ORAZIO FRICARICO
Ordine Ingegneri di Bari n. 4985

Dott. Ing. Paolo MONTEFENESE
Ordine Ingegneri di Matera n. 968


Dott. Ing. Alessandro ANTEZZA
Ordine Ingegneri di Bari n. 10743

Dott. Agr. For. Mario STOMACI
Ordine Ingegneri di Bari n. 10743

Dott. Geol. Michele VALERIO
Ordine Ingegneri di Bari n. 10743



scala 1:500

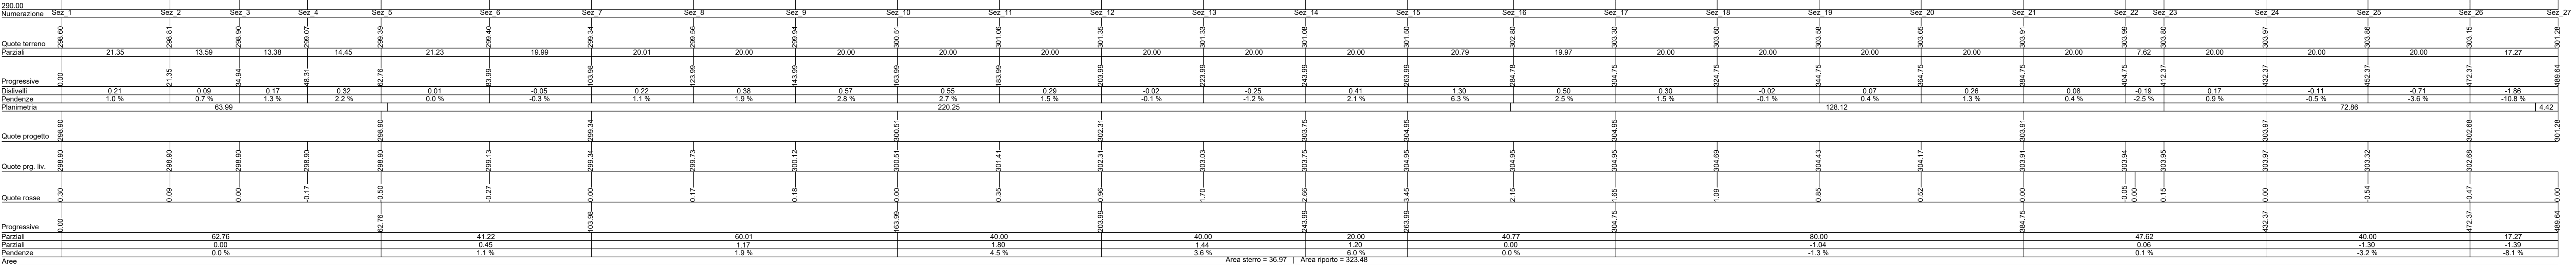

Profilo PROGETTO - GRE12

| | | | | | |
|----------|-------------|-------------|------------|-----------|---------------------|
| 0 | Agosto 2023 | B.C.C - C.C | A.A. | O.T. | Progetto definitivo |
| EM./REV. | DATA | REDATTO | VERIFICATO | APPROVATO | DESCRIZIONE |