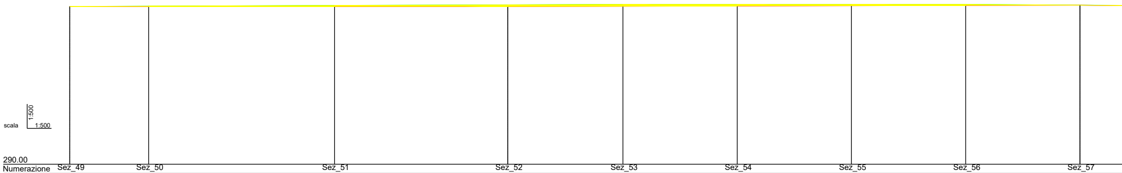

Numerazione	Sez_49		Sez_50		Sez_51		Sez_52		Sez_53		Sez_54		Sez_55		Sez_56		Sez_57
Quote terreno	317.62		317.67		317.80		317.92		318.00		318.00		318.00		318.00		317.85
Parziali		13.81		32.54		30.36		20.15		20.00		20.00		20.00		20.00	
Progressive	0.00		13.81		46.35		76.71		96.86		116.86		136.86		156.86		176.86
Dislivelli		0.06		0.12		0.12		0.08		0.00		0.00		0.00		-0.15	
Pendenze		0.4 %		0.4 %		0.4 %		0.4 %		0.0 %		0.0 %		0.0 %		-0.7 %	
Planimetria				76.75													
Quote progetto	317.62						317.62										317.85
Quote prg. liv.			317.62		317.62		317.62		317.66		317.71		317.76		317.81		317.85
Quote rosse	0.00		-0.06		-0.18		-0.30		-0.34		-0.29		-0.24		-0.19		0.00
Progressive	0.00						76.71										176.86
Parziali				76.71								100.15					
Parziali				0.00								0.24					
Pendenze				0.0 %								0.2 %					
Aree																	

Profilo PROGETTO - GRE09

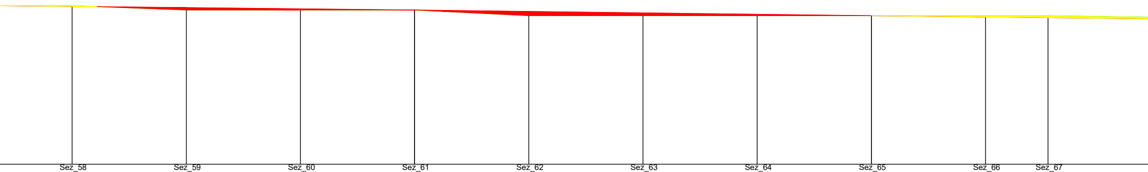

	Sez_58		Sez_59		Sez_60		Sez_61		Sez_62		Sez_63		Sez_64		Sez_65		Sez_66		Sez_67	
	317.76		317.00		317.00		317.00		316.00		316.00		316.00		316.00		316.00		316.00	
20.00		20.00		20.00		20.00		20.00		20.00		20.00		20.00		20.00		10.95		29.05
	196.86		216.86		236.86		256.86		276.86		296.86		316.86		336.86		356.86		367.81	
-0.09		-0.76		0.00		0.00		-1.00		0.00		0.00		0.00		0.00		0.00		-0.45
-0.5 %		-3.8 %		0.0 %		0.0 %		-5.0 %		0.0 %		0.0 %		0.0 %		0.0 %		0.0 %		-1.5 %
						335.55														
							317.00								316.00					
	317.64		317.43		317.21		317.00		316.75		316.50		316.25		316.00		315.78		315.67	
	-0.12	0.00	0.43		0.21		0.00		0.75		0.50		0.25		0.00		-0.22		-0.33	
							256.86								336.86					
			80.00								80.00									75.14
			-0.85								-1.00									-0.81
			-1.1 %								-1.3 %									-1.1 %

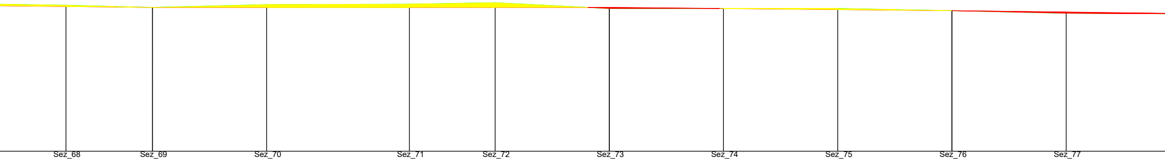

Sez_68		Sez_69		Sez_70		Sez_71		Sez_72		Sez_73		Sez_74		Sez_75		Sez_76		Sez_77	
315.55		315.19		315.67		315.75		316.00		315.00		315.00		315.00		314.60		314.16	
	15.14		20.00		25.01		14.99		20.00		20.00		20.00		20.00		20.00		20.00
396.86		412.00		432.00		457.01		472.00		492.00		512.00		532.00		552.00		572.00	
	-0.36		0.48		0.07		0.25		-1.00		0.00		0.00		-0.40		-0.44		-0.11
	-2.4 %		2.4 %		0.3 %		1.7 %		-5.0 %		0.0 %		0.0 %		-2.0 %		-2.2 %		-0.6 %
		315.19								315.19						314.60			
315.35		315.19		315.19		315.19		315.19		315.19		314.99		314.80		314.60		314.35	
-0.20		0.00		-0.48		-0.56		-0.81	0.00	0.19		0.00 -0.01		-0.20		0.00		0.19	
		412.00								492.00						552.00			
					80.00								60.00						60.00
					0.00								-0.59						-0.74
					0.0 %								-1.0 %						-1.2 %

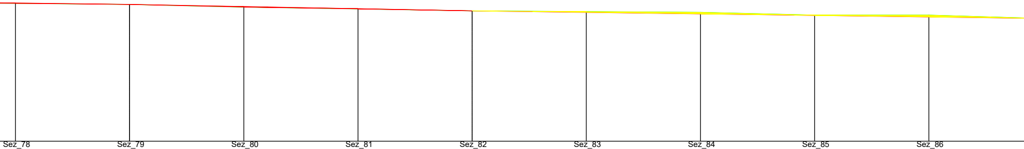

Sez_78		Sez_79		Sez_80		Sez_81		Sez_82		Sez_83		Sez_84		Sez_85		Sez_86	
314.05		313.86		313.41		313.08		312.75		312.61		312.50		312.00		312.00	
	20.00		20.00		20.00		20.00		20.00		20.00		20.00		20.00		20.00
592.00		612.00		632.00		652.00		672.00		692.00		712.00		732.00		752.00	
	-0.19		-0.45		-0.33		-0.33		-0.14		-0.11		-0.50		0.00		-0.58
	-1.0 %		-2.2 %		-1.7 %		-1.6 %		-0.7 %		-0.6 %		-2.5 %		0.0 %		-2.9 %
					472.21												
		313.86						312.75									
314.11		313.86		313.49		313.12		312.75		312.49		312.22		311.95		311.69	
0.06		0.00		0.08		0.04		0.00		-0.13		-0.28		-0.05		-0.31	
		612.00						672.00									
					60.00								100.00				
					-1.10								-1.34				
					-1.8 %								-1.3 %				

Area sterro = 113.07 | Area riporto = 1338.04

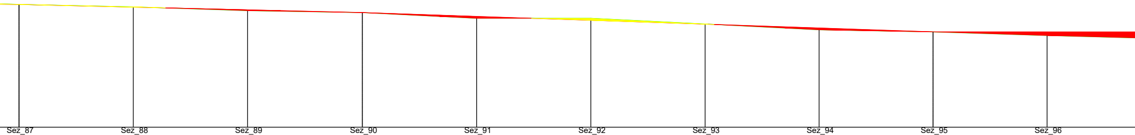

Sez_87		Sez_88		Sez_89		Sez_90		Sez_91		Sez_92		Sez_93		Sez_94		Sez_95		Sez_96	
311.42		311.00		310.34		310.00		309.00		309.00		308.00		307.00		306.63		306.00	
	20.00		20.00		20.11		20.01		20.01		19.99		19.96		19.96		19.96		19.96
772.00		792.00		812.00		832.11		852.12		872.12		892.11		912.07		932.03		952.00	
	-0.42		-0.66		-0.34		-1.00		0.00		-1.00		-1.00		-0.37		-0.63		-0.53
	-2.1 %		-3.3 %		-1.7 %		-5.0 %		0.0 %		-5.0 %		-5.0 %		-1.9 %		-3.1 %		-2.6 %
311.42						310.00										306.63			
311.42		310.95		310.47		310.00		309.32		308.65		307.97		307.30		306.63		306.62	
0.00		-0.05	0.00	0.14		0.00		0.32	0.00	-0.35		-0.03	0.00	0.30		0.00		0.62	
772.00						832.11										932.03			
			60.11								99.92								
			-1.42								-3.37								
			-2.4 %								-3.4 %								

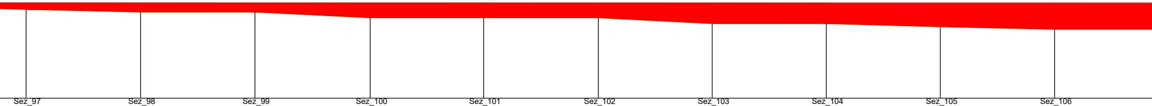

Sez_97		Sez_98		Sez_99		Sez_100		Sez_101		Sez_102		Sez_103		Sez_104		Sez_105		Sez_106	
305.47		305.00		305.00		304.00		304.00		304.00		303.00		303.00		302.43		302.00	
	20.04		20.03		20.17		19.86		20.08		19.93		19.97		19.97		20.01		20.00
971.96		992.00		1012.03		1032.20		1052.07		1072.15		1092.08		1112.06		1132.03		1152.04	
	-0.47		0.00		-1.00		0.00		0.00		-1.00		0.00		-0.57		-0.43		0.00
	-2.4 %		0.0 %		-5.0 %		0.0 %		0.0 %		-5.0 %		0.0 %		-2.8 %		-2.2 %		0.0 %
					271.21														
306.61		306.61		306.60		306.60		306.59		306.59		306.58		306.58		306.57		306.56	
1.14		1.61		1.60		2.60		2.59		2.59		3.58		3.58		4.14		4.56	
												320.02							
												-0.09							
												0.0 %							

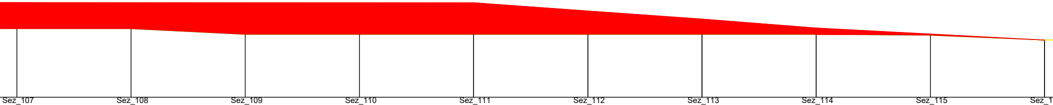

Sez_107		Sez_108		Sez_109		Sez_110		Sez_111		Sez_112		Sez_113		Sez_114		Sez_115		Sez_1
302.00		302.00		301.00		301.00		301.00		301.00		301.00		301.00		300.85		300.00
	20.01		20.01		20.00		20.00		20.00		20.00		20.00		20.00		20.00	
1172.04		1192.05		1212.06		1232.06		1252.06		1272.06		1292.06		1312.06		1332.06		1352.06
	0.00		-1.00		0.00		0.00		0.00		0.00		0.00		-0.15		-0.85	
	0.0 %		-5.0 %		0.0 %		0.0 %		0.0 %		0.0 %		0.0 %		-0.8 %		-4.2 %	
															334.44			
								306.54		305.10		303.68		302.13				300.00
306.56		306.55		306.55		306.54		306.54		305.10		303.68		302.13		301.07		300.00
4.56		4.55		5.55		5.54		5.54		4.10		2.68		1.13		0.22		0.00
								1252.06		1272.06		1292.06		1312.06				1352.06
									20.00		20.00		20.00		40.00			
									-1.43		-1.42		-1.55		-2.13			
									-7.2 %		-7.1 %		-7.7 %		-5.3 %			

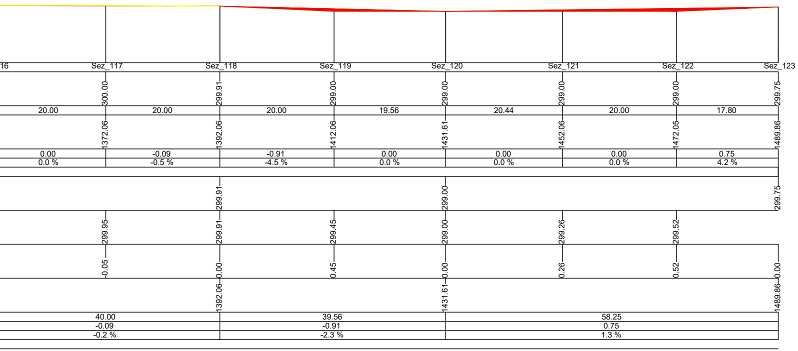

Regione PUGLIA

Comune CASTELLANETA

Provincia di TARANTO

PROGETTO DEFINITIVO PER LA REALIZZAZIONE DI UN IMPIANTO EOLICO DENOMINATO "CASTELLANETA 1" COSTITUITO DA 14 AEROGENERATORI CON POTENZA COMPLESSIVA DI 92,4 MW E RELATIVE OPERE DI CONNESSIONE ALLA R.T.N.

Profili Longitudinali - GRE 09

ELABORATO

EP 11.9

PROPONENTE:

Firmato digitalmente da:
Filippo Gagliano
Data: 28/07/2023 16:37:40

GREEN ENERGY
Contrada Cacapentima snc
74014 Laterza (TA)
pec: greenenergycast.1@pec.it

cod. id.: E-GREEN

CONSULENTI:

Dott.ssa Elisabetta NANNI

Dott. Ing. Rocco CARONE

Dott. Biol. Fau. Lorenzo GAUDIANO

Dott. Agr. For. Mario STOMACI

Dott. Geol. Michele VALERIO

PROGETTISTI:

ATECH
SOCIETÀ DI INGEGNERIA
Via Caduti di Nassiriya 55
70124 Bari (BA)
e-mail: atechsrl@libero.it
pec: atechsrl@legalmail.it

PM
Innovative Engineering
STUDIO PM SRL
Via dell'Artigianato 27 75100 Matera (MT)
e-mail: paolo.montefinese@pm-studio
pec: studiopm@mypec.eu

DIRETTORE TECNICO
Dott. Ing. Orazio TRICARICO
Ordine ingegneri di Bari n. 4985

Dott. Ing. Paolo MONTEFINESE
Ordine ingegneri di Matera n. 968

Dott. Ing. Alessandro ANTEZZA
Ordine ingegneri di Bari n. 10743

0	Agosto 2023	B.C.C - C.C	A.A.	O.T.	*Progetto definitivo*
EM./REV.	DATA	REDATTO	VERIFICATO	APPROVATO	DESCRIZIONE