


Sezioni Trasversali - GRE 14

EP 12.14.6

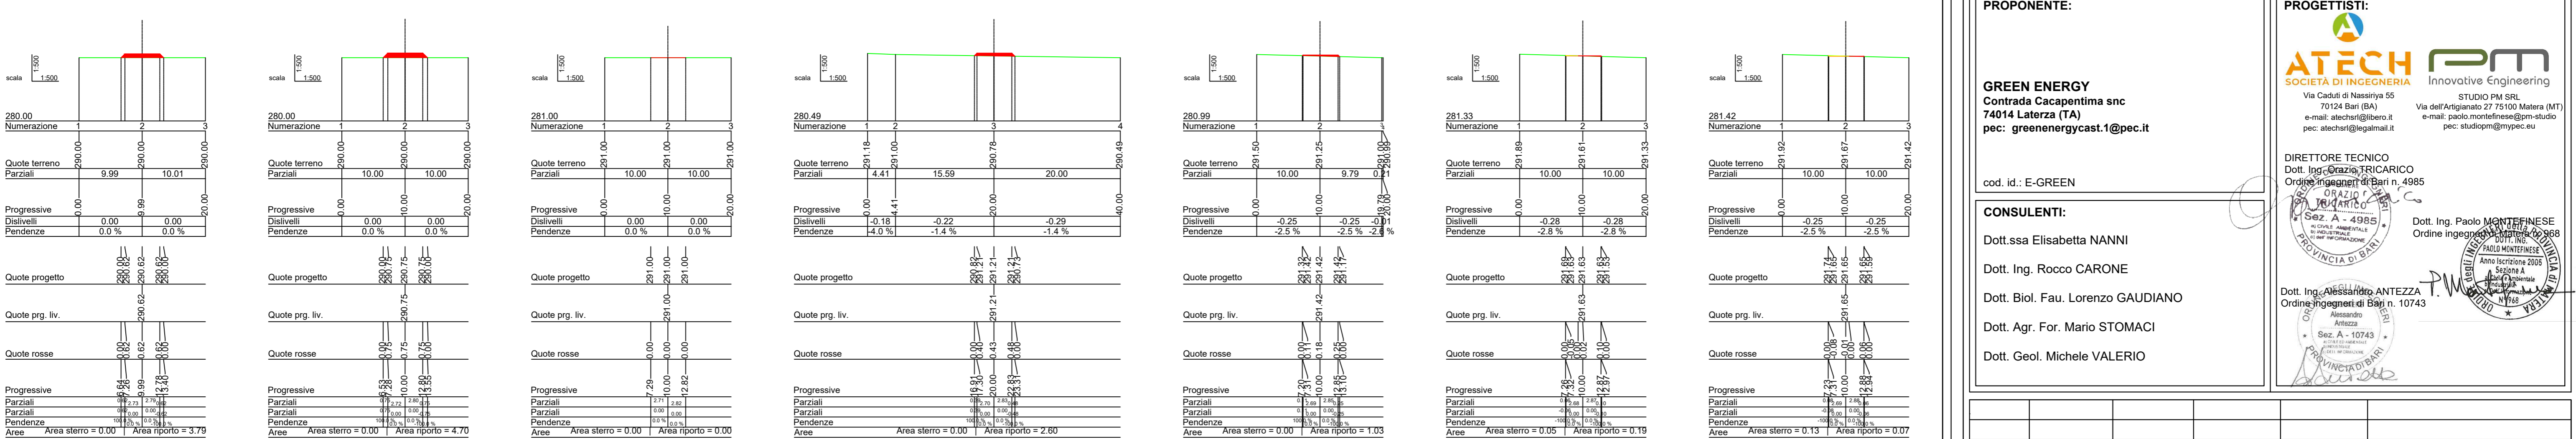

Regione PUGLIA **Comune CASTELLANETA** **Provincia di TARANTO**

PROGETTO DEFINITIVO PER LA REALIZZAZIONE DI UN IMPIANTO EOLICO DENOMINATO "CASTELLANETA 1" COSTITUITO DA 14 AEROGENERATORI CON POTENZA COMPLESSIVA DI 92,4 MW E RELATIVE OPERE DI CONNESSIONE ALLA R.T.N.

ELABORATO
EP 12.14.6

PROPONENTE:

GREEN ENERGY
 Contrada Cacapentima snc
 74014 Laterza (TA)
 pec: greenenergycast.1@pec.it

PROGETTISTI:

ATECH SOCIETÀ DI INGEGNERIA **Innovative Engineering**
 Via Caduti di Nassirya 55 70124 Bari (BA) STUDIO PM SRL
 Via dell'Artigianato 27 75100 Matera (MT)
 e-mail: atechsr@libero.it e-mail: paolo.montefinese@pm-studio
 pec: atechsr@legalmail.it pec: studiopm@mypec.eu

DIRETTORE TECNICO
 Dott. Ing. Orazio TRICARICO
 Ordine Ingegneri di Bari n. 4985

CONSULENTI:

Dott.ssa Elisabetta NANNI
 Dott. Ing. Rocco CARONE
 Dott. Biol. Fau. Lorenzo GAUDIANO
 Dott. Agr. For. Mario STOMACI
 Dott. Geol. Michele VALERIO

cod. id.: E-GREEN

Sez. A - 4985
 AL CIVILE AMBIENTALE
 AL INDUSTRIALE
 ALLE OPERE DI INFORMAZIONE
 PROVINCIA DI BARI

Sez. A - 10743
 AL CIVILE AMBIENTALE
 AL INDUSTRIALE
 ALLE OPERE DI INFORMAZIONE
 PROVINCIA DI BARI

PAOLO MONTEFINESE
 Anno Iscrizione 2005
 Sezione A
 Albo Ingegneri
 N. 968

Dott. Ing. Paolo MONTEFINESE
 Ordine Ingegneri di Matera n. 968

0	Agosto 2023	B.C.C - C.C	A.A.	O.T.	Progetto definitivo
EM./REV.	DATA	REDATTO	VERIFICATO	APPROVATO	DESCRIZIONE