

Regione PUGLIA



Comune CASTELLANETA



Provincia di TARANTO



PROGETTO DEFINITIVO PER LA REALIZZAZIONE DI UN IMPIANTO EOLICO DENOMINATO "CASTELLANETA 1" COSTITUITO DA 14 AEROGENERATORI CON POTENZA COMPLESSIVA DI 92,4 MW E RELATIVE OPERE DI CONNESSIONE ALLA R.T.N.

Sezioni Trasversali - GRE 02

ELABORATO

EP 12.2.2

PROPONENTE:

GREEN ENERGY
Contrada Cacapentima snc
74014 Laterza (TA)
pec: greenenergycast.1@pec.it

cod. id.: E-GREEN

CONSULENTI:

Dott.ssa Elisabetta NANNI
Dott. Ing. Rocco CARONE
Dott. Biol. Fau. Lorenzo GAUDIANO
Dott. Agr. For. Mario STOMACI
Dott. Geol. Michele VALERIO

PROGETTISTI:

ATECH SOCIETA' DI INGEGNERIA Innovative Engineering
STUDIO PM SRL
Via Caduti di Nassirya 55
70124 Bari (BA)
e-mail: atech@studio-pm.it
e-mail: paolo.montefinese@pm-studio.it
pec: atechsr@legalmail.it
pec: studiopm@mypec.eu

DIRETTORE TECNICO
Dott. Ing. Orazio TRICARICO
Ordine Ingegneri di Bari n. 4985
















Dott. Ing. Paolo MONTEFINESE
Ordine Ingegneri di Bari n. 968

Dott. Ing. Alessandro ANTEZZA
Ordine Ingegneri di Bari n. 10743

Dott. Agr. For. Mario STOMACI

Dott. Geol. Michele VALERIO

Table with 5 columns: EM./REV., DATA, REDATTO, VERIFICATO, APPROVATO, DESCRIZIONE. Row 1: 0, Agosto 2023, B.C.C - C.C, A.A., O.T., Progetto definitivo

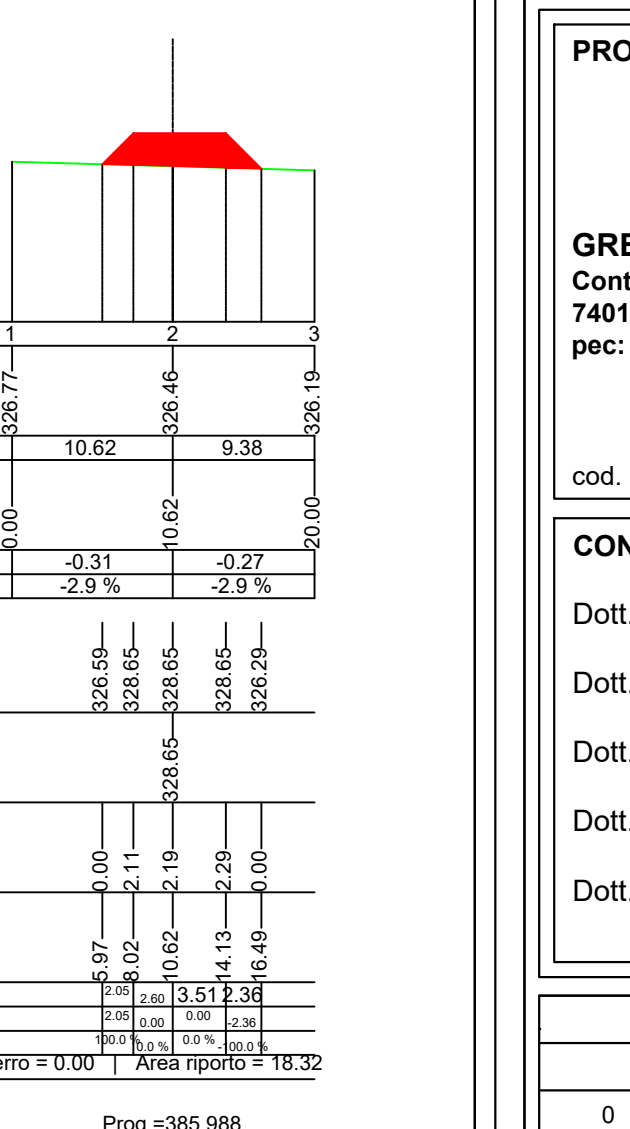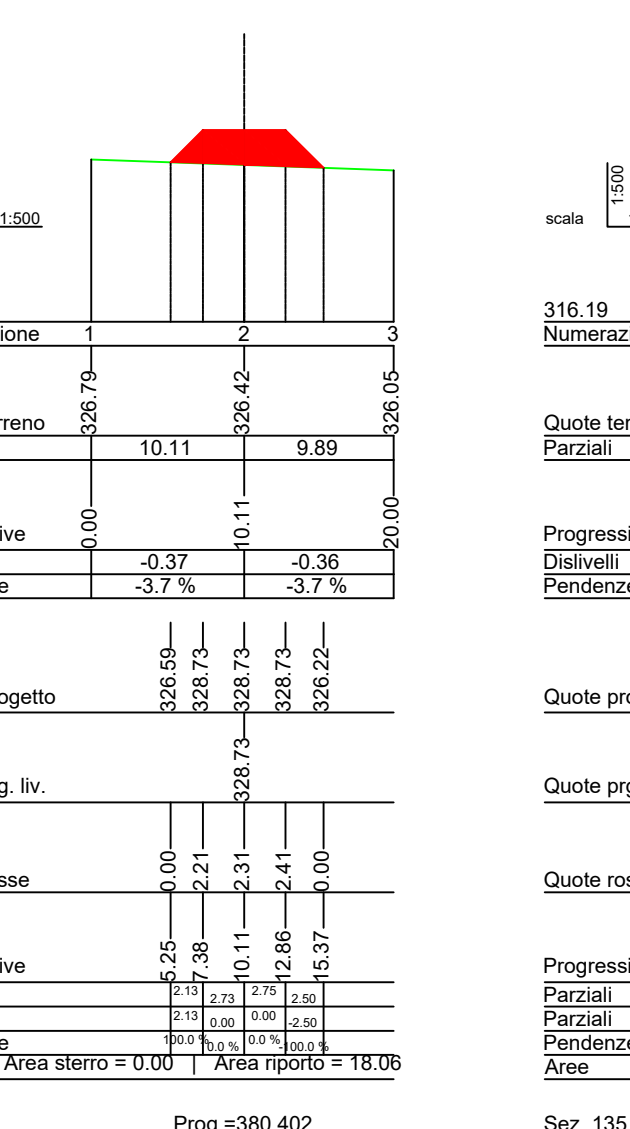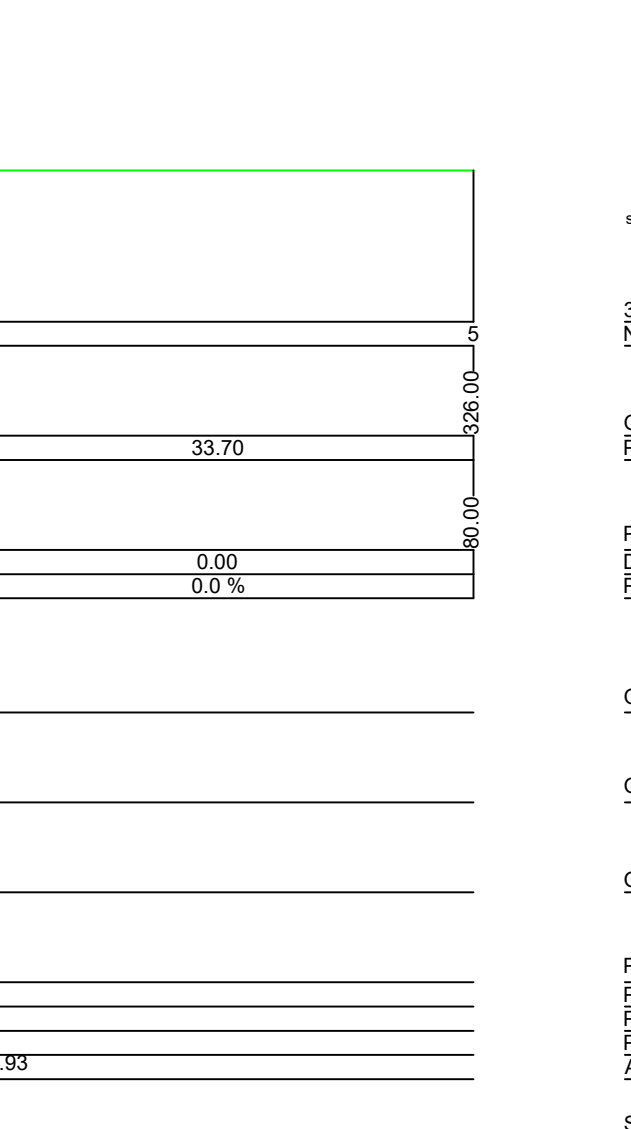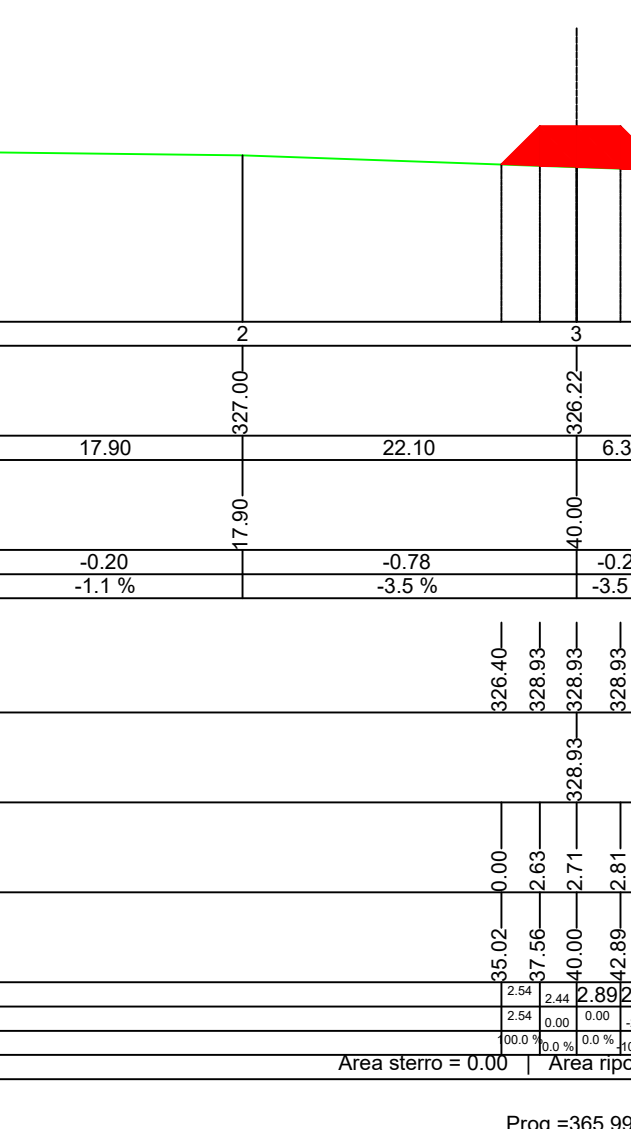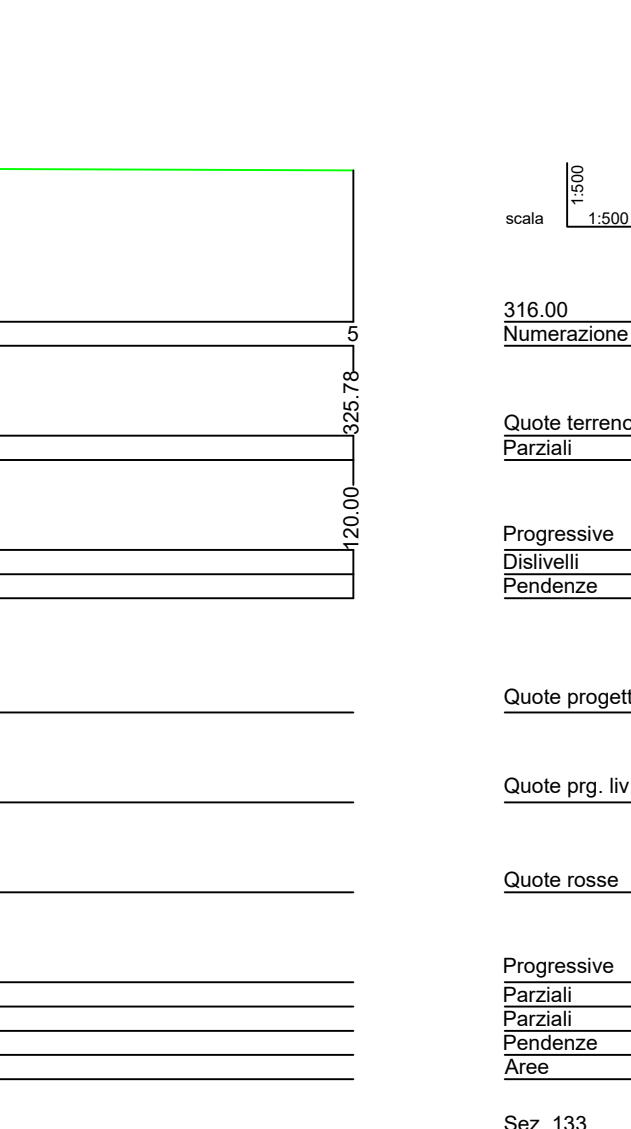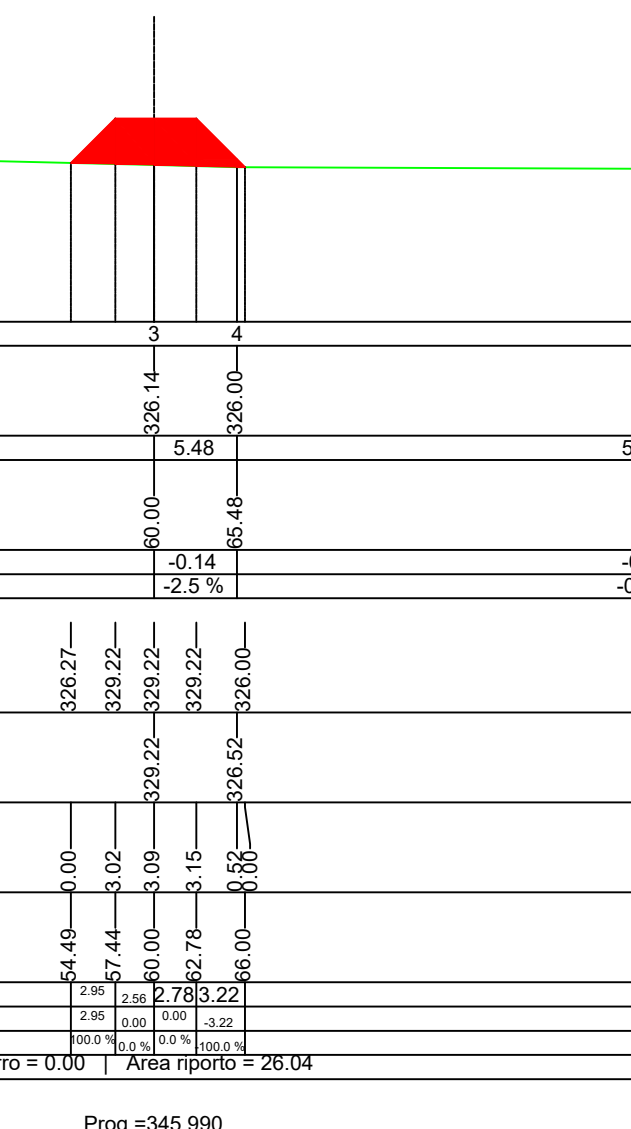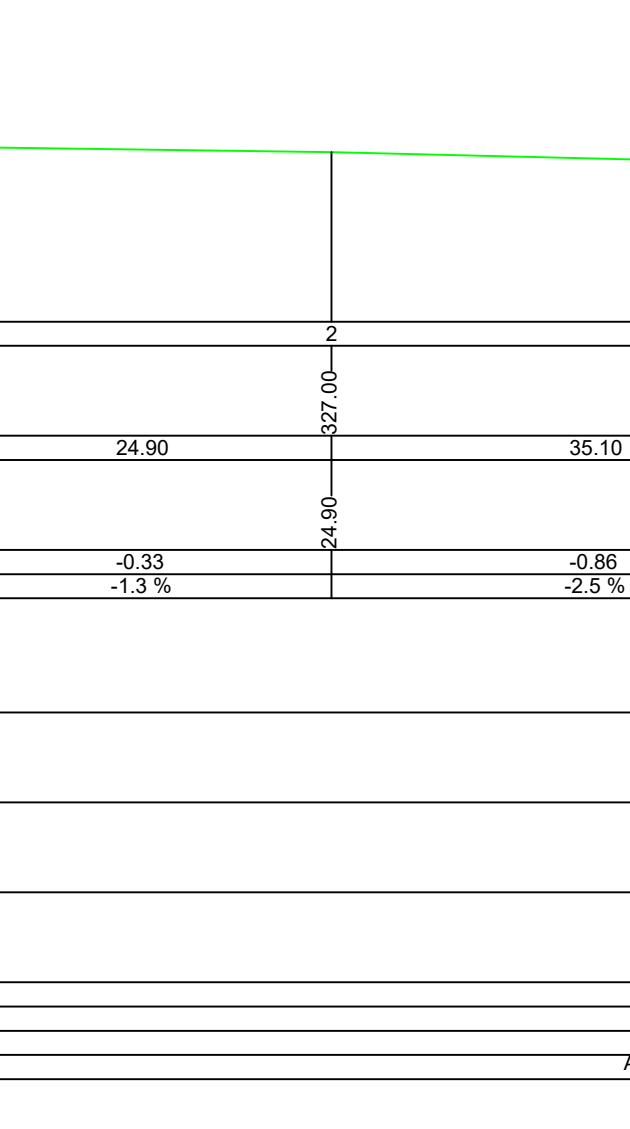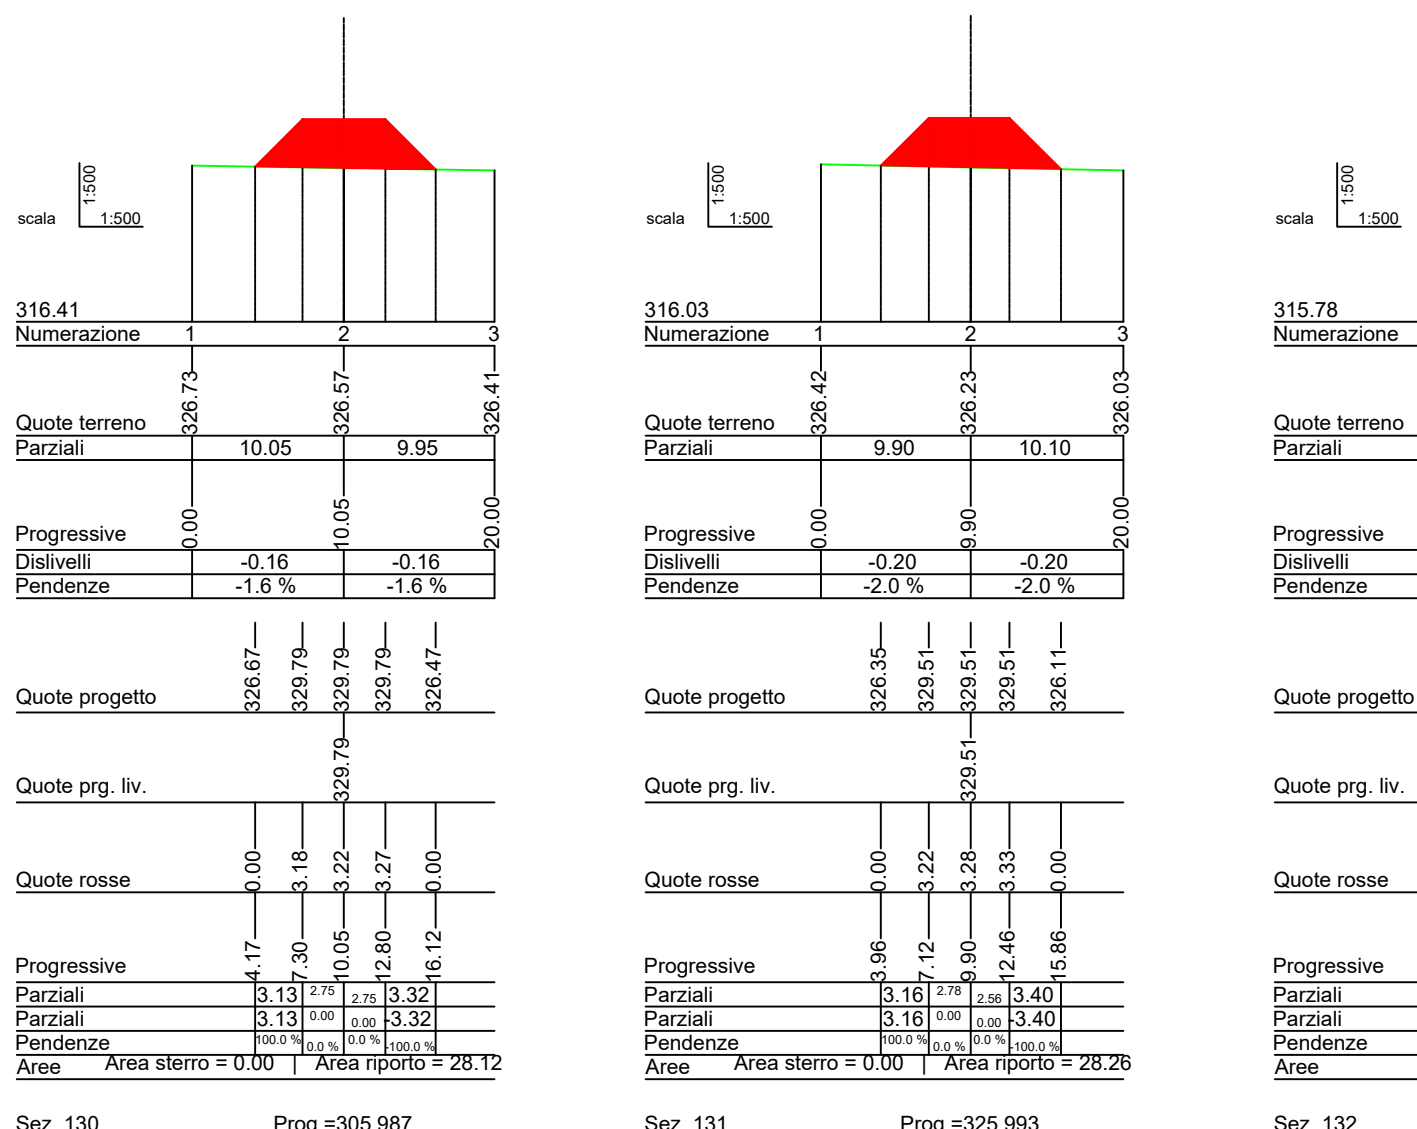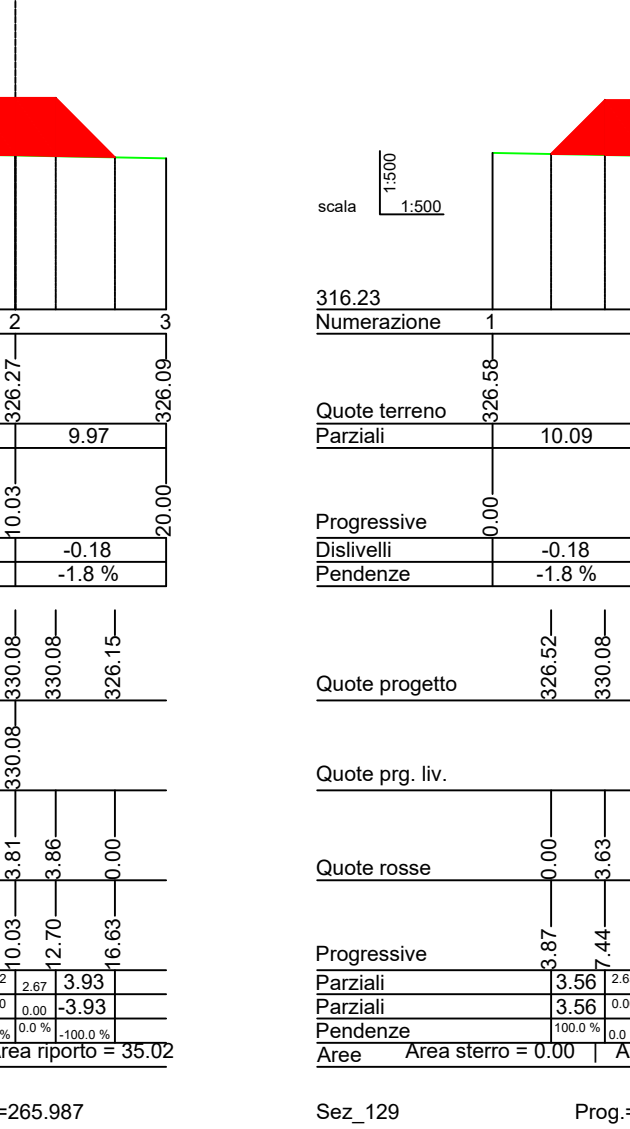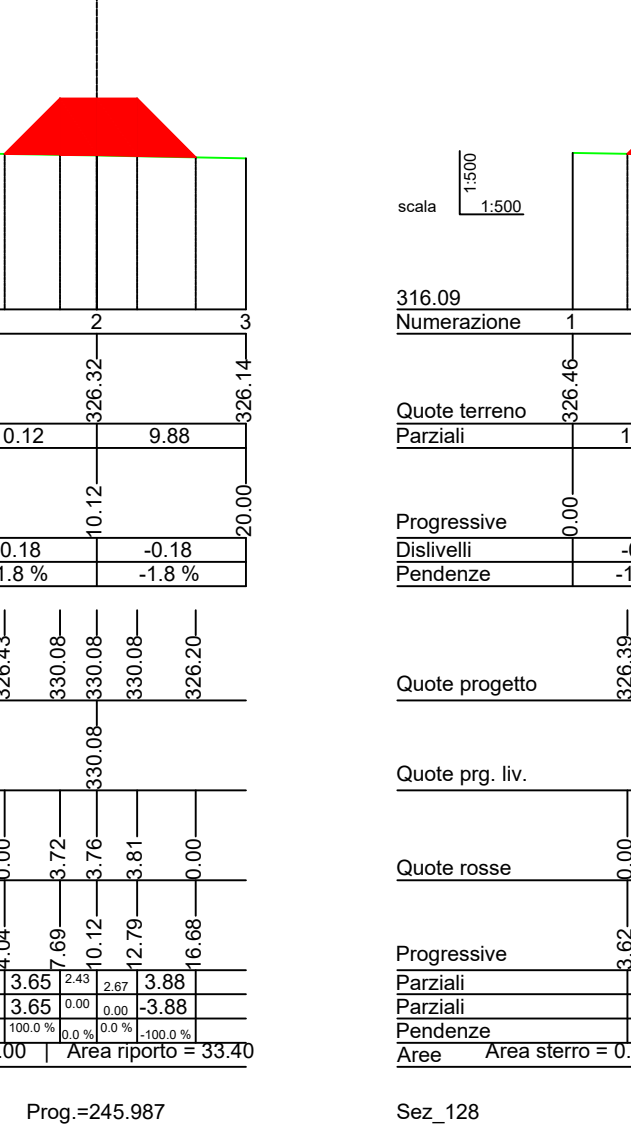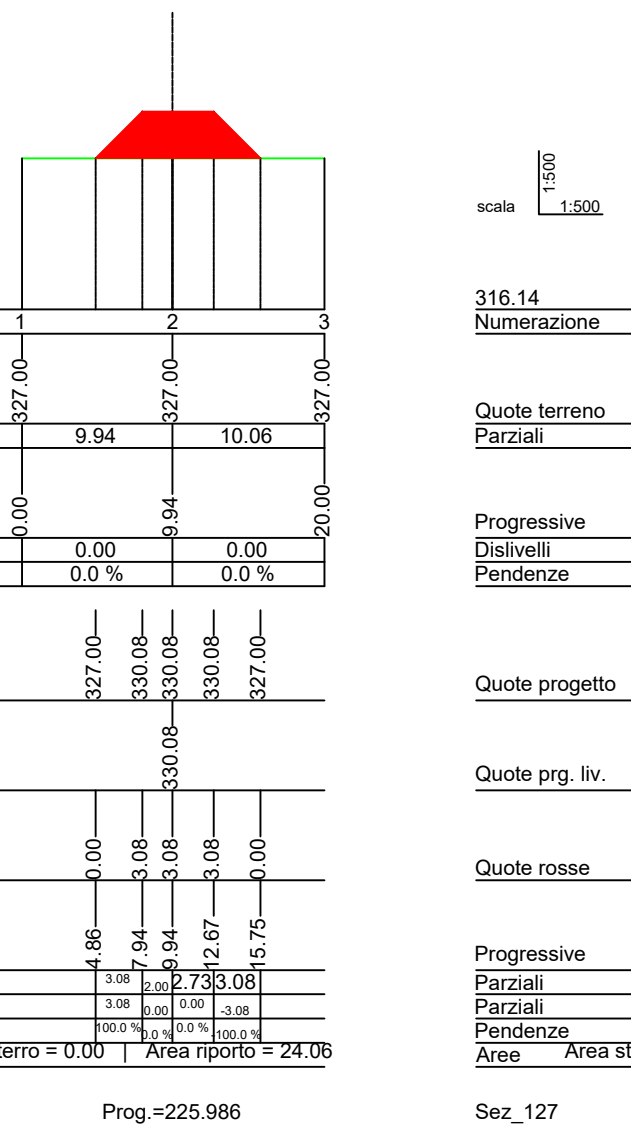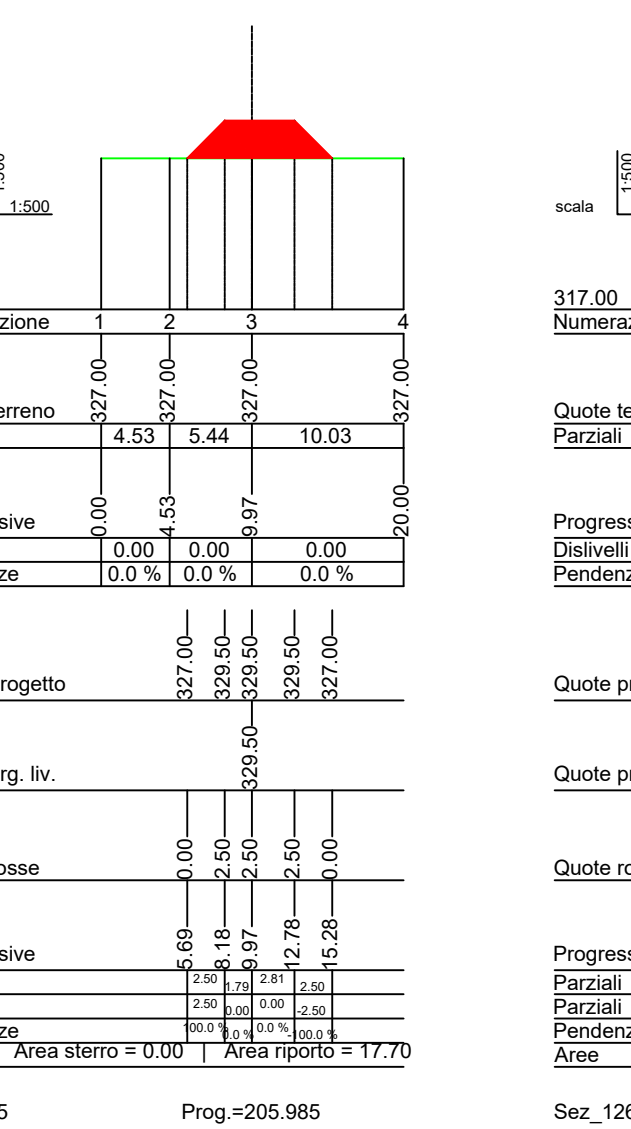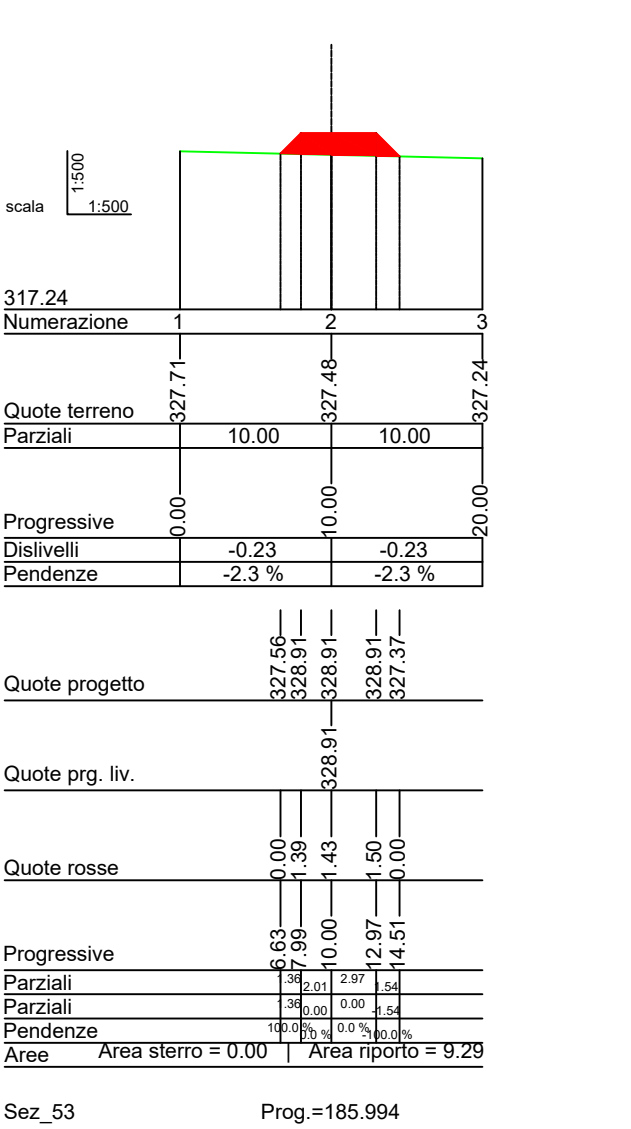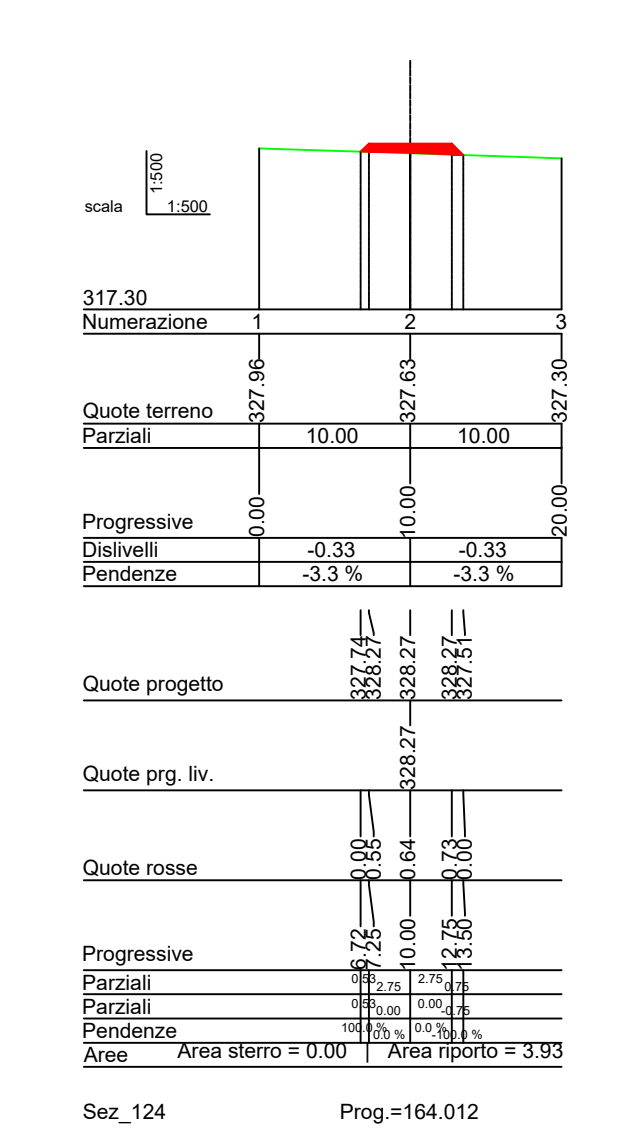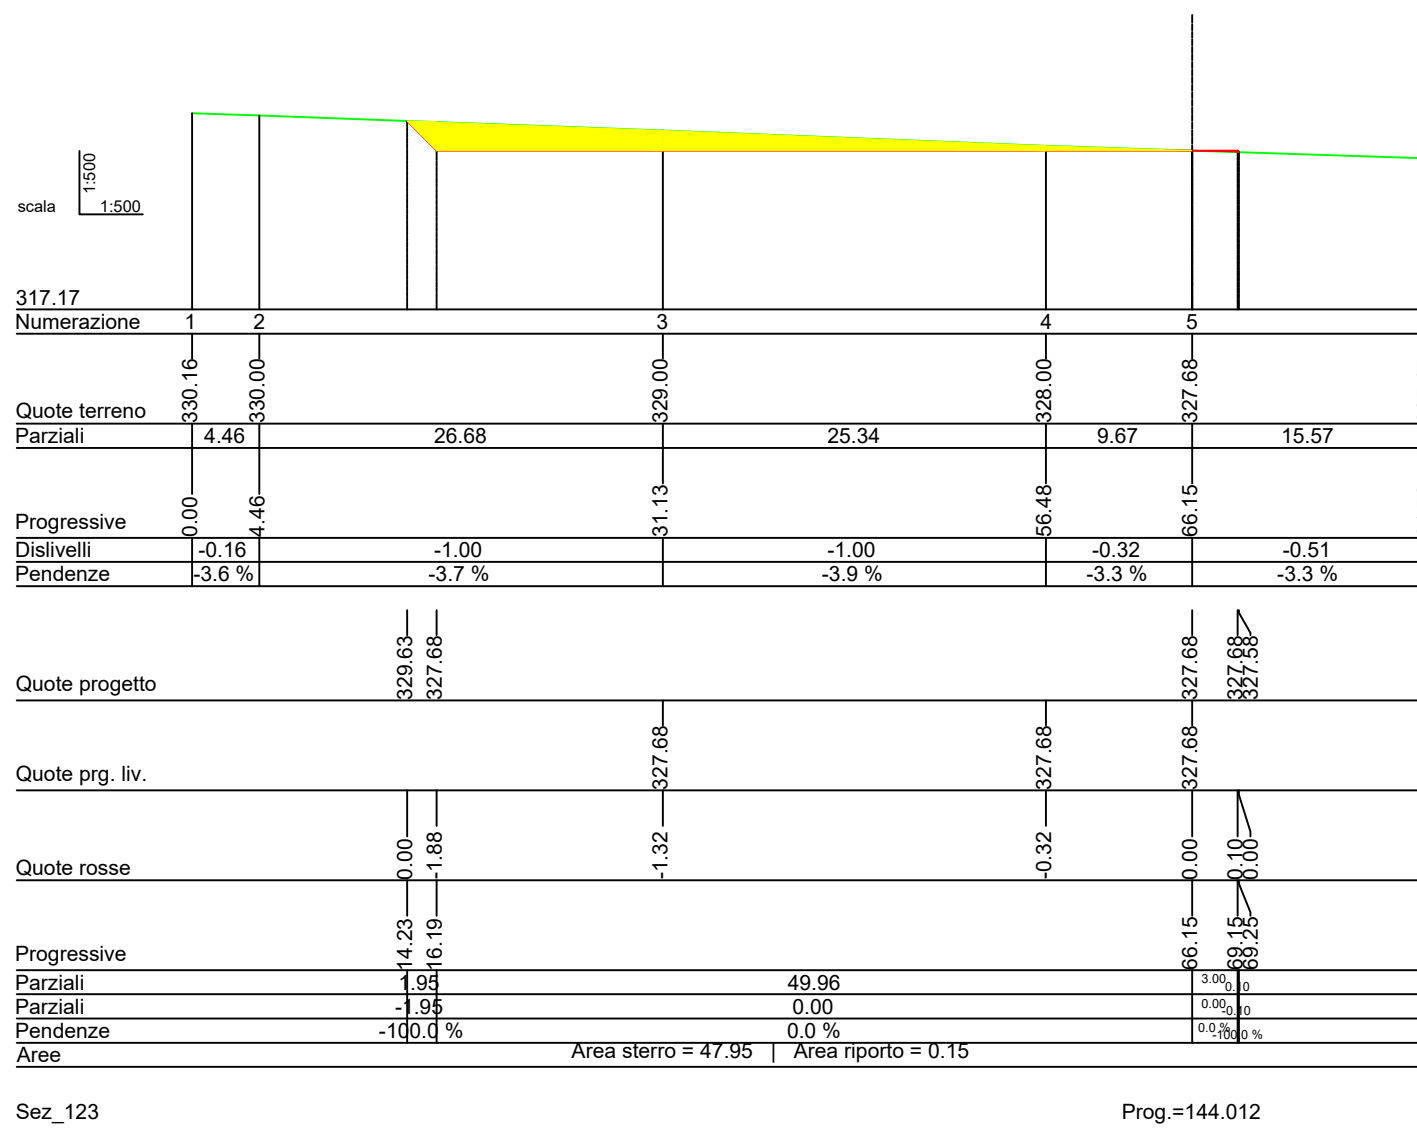

Sez_130 Prog.=305.987

Sez_131 Prog.=325.993

Sez_132 Prog.=345.990

Sez_133 Prog.=365.991

Sez_134 Prog.=380.402

Sez_135 Prog.=385.988