

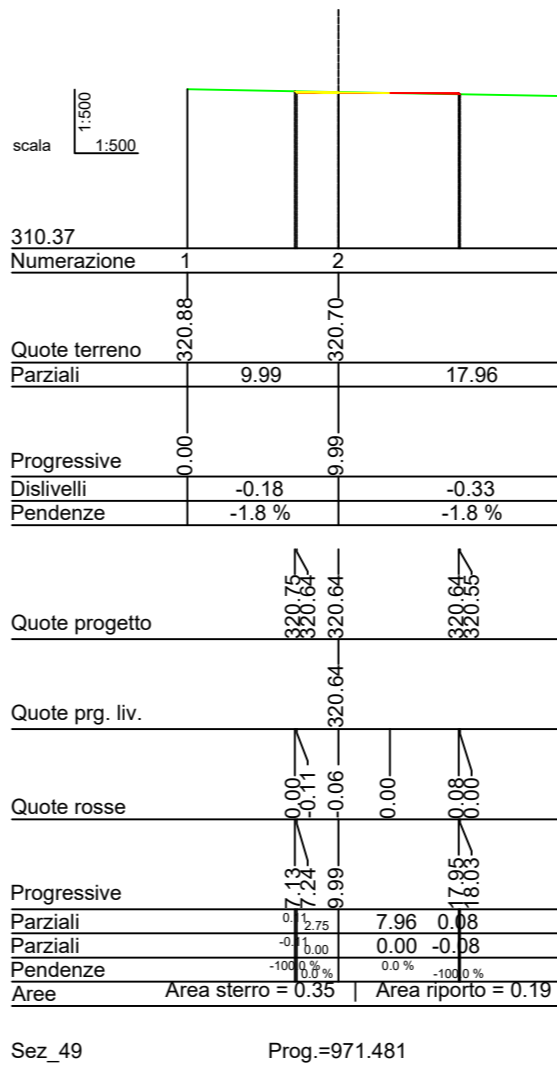
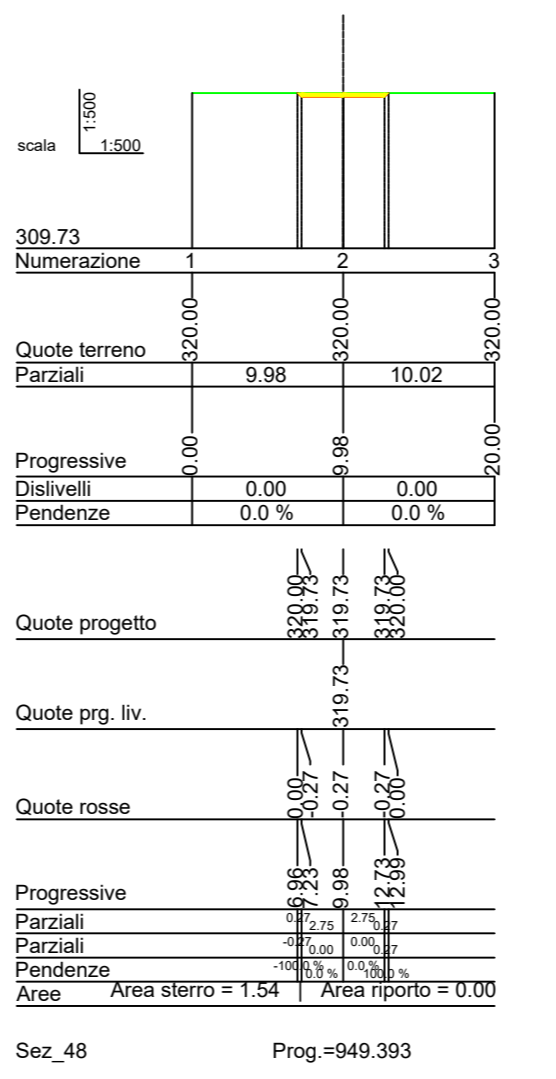
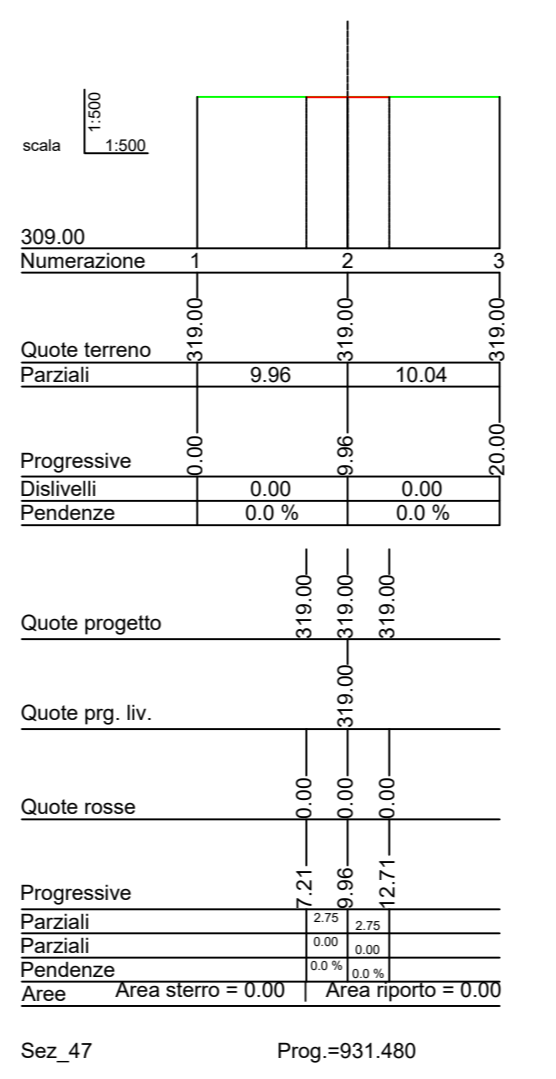
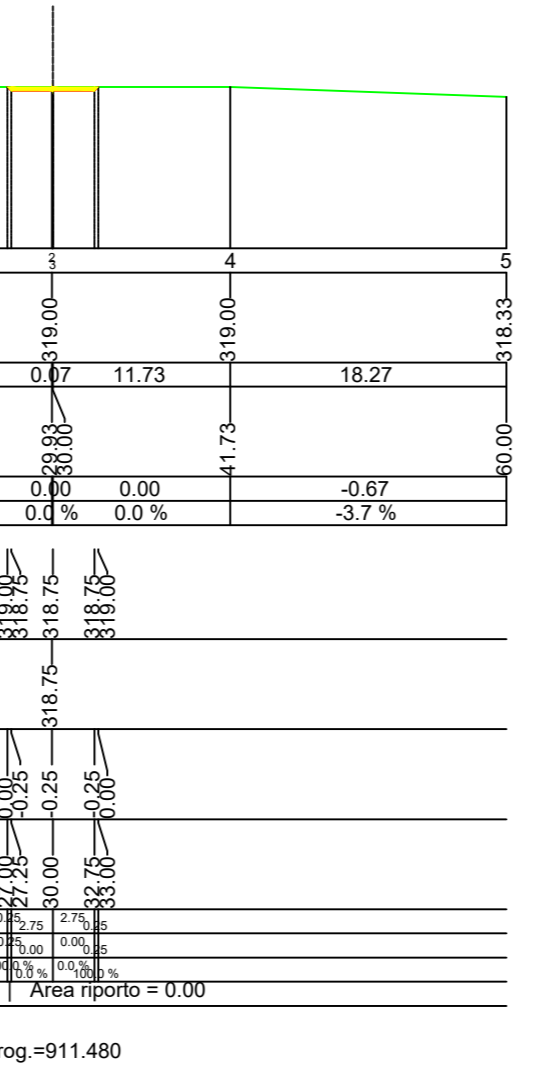
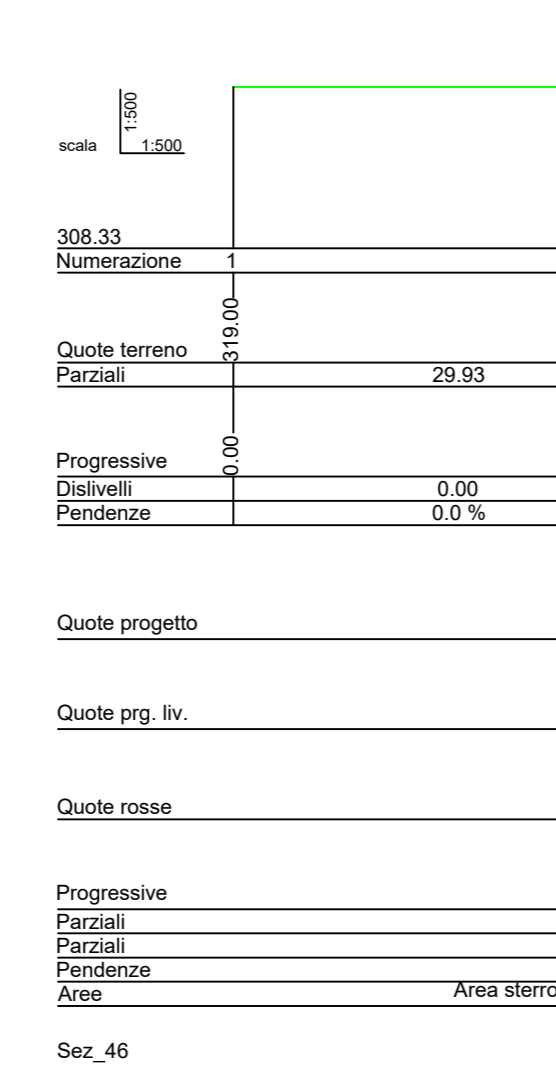
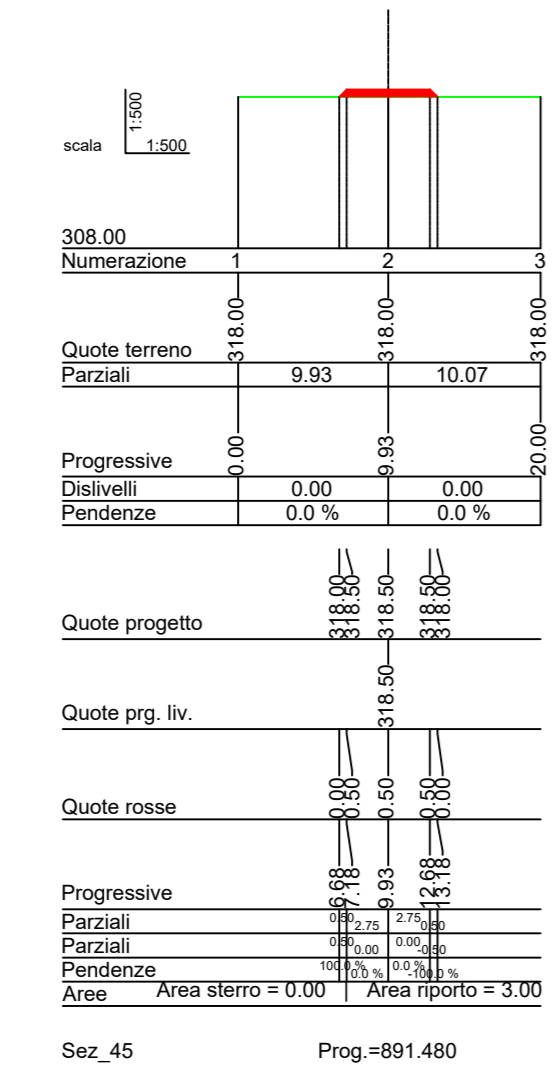


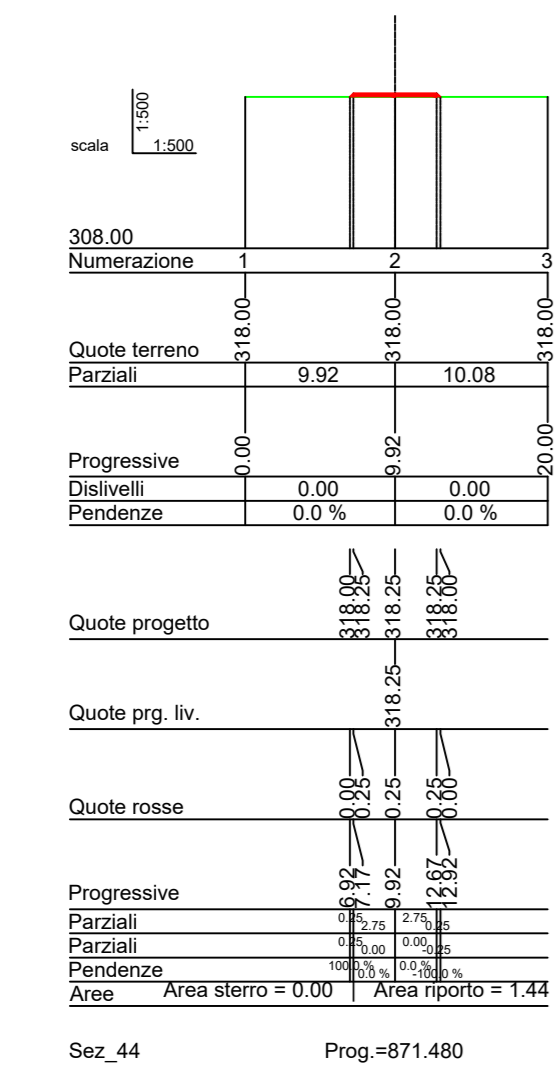

**PROGETTO DEFINITIVO PER LA REALIZZAZIONE DI UN IMPIANTO EOLICO DENOMINATO "CASTELLANETA 1" COSTITUITO DA 14 AEROGENERATORI CON POTENZA COMPLESSIVA DI 92,4 MW E RELATIVE OPERE DI CONNESSIONE ALLA R.T.N.**

Sezioni Trasversali - GRE 03

ELABORATO  
**EP 12.3.3**

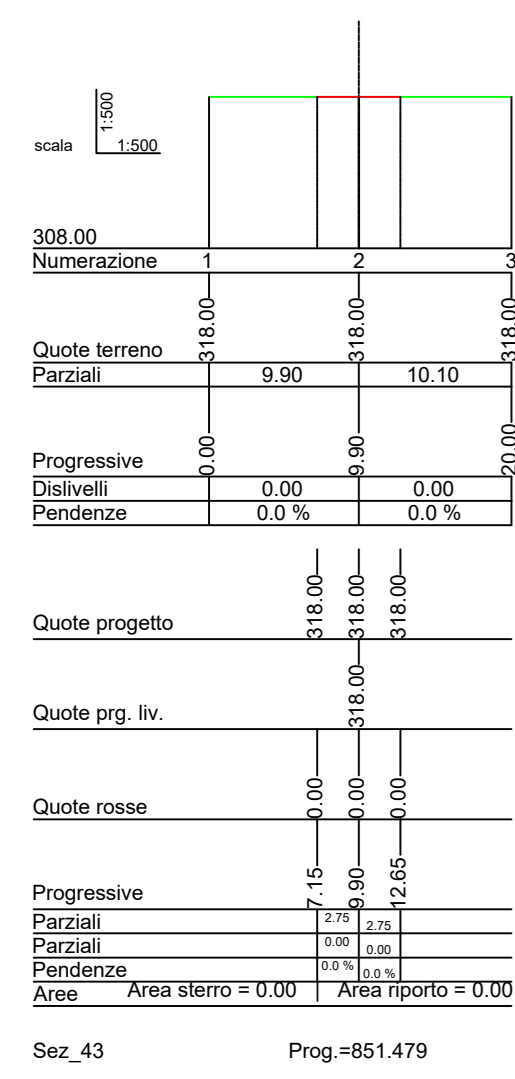

**PROPRONENTE:**  
**GREEN ENERGY**  
Contrada Cacapentima snc  
74014 Laterza (TA)  
pec: greenenergycast.1@pec.it

cod. id.: E-GREEN

**PROGETTISTI:**  
**ATECH** SOCIETA' DI INGEGNERIA Innovative Engineering  
Via Caduti di Nassirya 55 70124 Bari (BA)  
e-mail: atechsri@libero.it pec: atechsri@legalmail.it

STUDIO PM SRL  
Via dell'Artigianato 27 75100 Matera (MT)  
e-mail: paolo.montefinese@pm-studio.it pec: studiopm@mypec.eu

**DIRETTORE TECNICO:**  
Dott. Ing. **Paolo MONTEFINESE**  
Ordine Ingegneri di Bari n. 4985

**CONSULENTI:**  
Dott.ssa Elisabetta NANNI  
Dott. Ing. Rocco CARONE  
Dott. Biol. Fau. Lorenzo GAUDIANO  
Dott. Agr. For. Mario STOMACI  
Dott. Geol. Michele VALERIO

Sez. A - 4985  
Sez. A - 10743

Sez. A - 4985  
Sez. A - 10743

Sez. A - 4985  
Sez. A - 10743

0	Agosto 2023	B.C.C - C.C	A.A.	O.T.	Progetto definitivo
EM/REV.	DATA	REDATTO	VERIFICATO	APPROVATO	DESCRIZIONE