


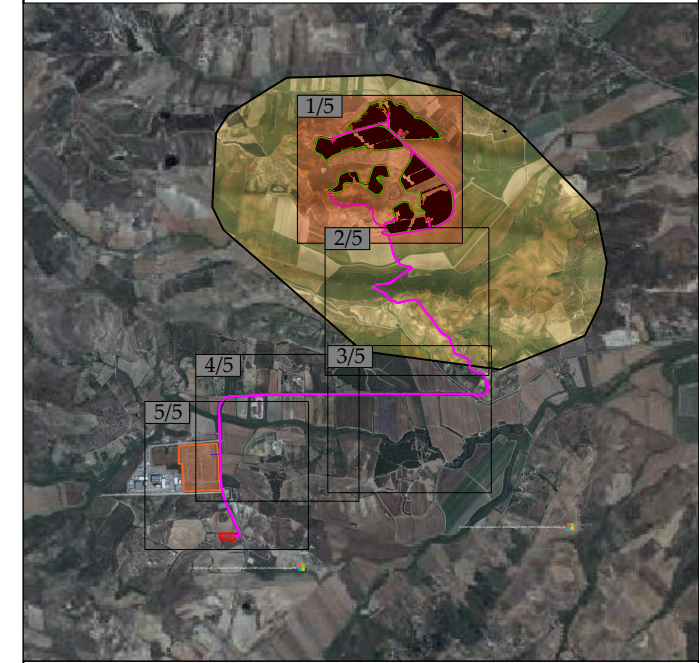

- LEGENDA:**
- Recinzione impianto "Brasimato"
 - Cavidotto MT
 - Cavidotto AT
 - Strada in terra battuta
 - SSE Utente
 - SE Terna
 - Skid, cabina ausiliari e piazzola
 - Cancello di accesso
 - Tracker 2P - 2x12 moduli FV
 - Tracker 2P - 2x24 moduli FV
 - Tracker 1P - 1x12 moduli FV
 - Tracker 1P - 1x24 moduli FV
 - Tracker 1P - 1x48 moduli FV
 - Tracker 1P - 1x72 moduli FV



Progetto di realizzazione di un impianto agrivoltaico e opere connesse nel Comune di Crotona (KR) e di Scandale (KR), denominato "Brasimato"















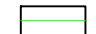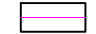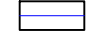

Elaborato: Layout impianto fotovoltaico su foto aerea Numero foglio 1/5


IDENTIFICAZIONE ELABORATO				
Livello progettazione	Codice elaborato	Data	Scala	REV.
Definitivo	BRSPT05-00	03/07/2023	1:4.000	00

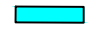Società: Meenergy S.r.l.

Partnered by:



- LEGENDA:**
-  Recinzione impianto "Brasimato"
 -  Cavidotto MT
 -  Cavidotto AT
 -  Strada in terra battuta
 -  SSE Utente
 -  SE Terna
 -  Skid, cabina ausiliari e piazzola
 -  Cancelli di accesso
 -  Tracker 2P - 2x12 moduli FV
 -  Tracker 2P - 2x24 moduli FV
 -  Tracker 1P - 1x12 moduli FV
 -  Tracker 1P - 1x24 moduli FV
 -  Tracker 1P - 1x48 moduli FV
 -  Tracker 1P - 1x72 moduli FV

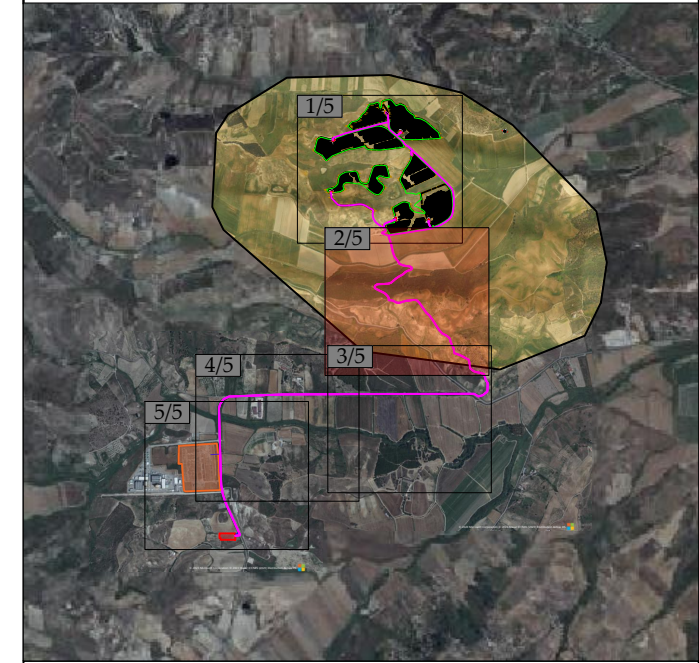

Progetto di realizzazione di un impianto agrivoltaico e opere connesse nel Comune di Crotone (KR) e di Scandale (KR), denominato "Brasimato"















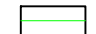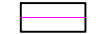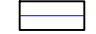


Elaborato: Layout impianto fotovoltaico su foto aerea Numero foglio 2/5

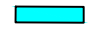IDENTIFICAZIONE ELABORATO				
Livello progettazione	Codice elaborato	Data	Scala	REV.
Definitivo	BRSFDOT05-00	03/07/2023	1:4.000	00

Società: Meenergy S.r.l.  Partnered by: 



- LEGENDA:**
-  Recinzione impianto "Brasimato"
 -  Cavidotto MT
 -  Cavidotto AT
 -  Strada in terra battuta
 -  SSE Utente
 -  SE Terna
 -  Skid, cabina ausiliari e piazzola
 -  Cancelli di accesso
 -  Tracker 2P - 2x12 moduli FV
 -  Tracker 2P - 2x24 moduli FV
 -  Tracker 1P - 1x12 moduli FV
 -  Tracker 1P - 1x24 moduli FV
 -  Tracker 1P - 1x48 moduli FV
 -  Tracker 1P - 1x72 moduli FV

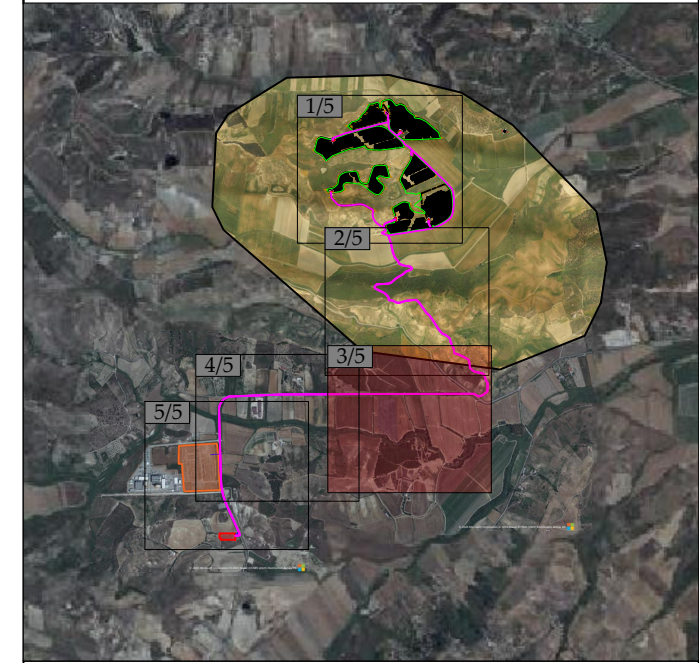

Progetto di realizzazione di un impianto agrivoltaico e opere connesse nel Comune di Crotona (KR) e di Scandale (KR), denominato "Brasimato"

















Elaborato: Layout impianto fotovoltaico su foto aerea Numero foglio 3/5

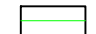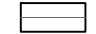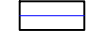
IDENTIFICAZIONE ELABORATO				
Livello progettazione	Codice elaborato	Data	Scala	REV.
Definitivo	BRSPTD05-00	03/07/2023	1:4.000	00

Società: Meenergy S.r.l.

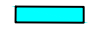
 Partnered by: 

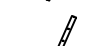

- LEGENDA:**
-  Recinzione impianto "Brasimato"
 -  Cavidotto MT
 -  Cavidotto AT
 -  Strada in terra battuta
 -  SSE Utente
 -  SE Terna
 -  Skid, cabina ausiliari e piazzola
 -  Cancelli di accesso
 -  Tracker 2P - 2x12 moduli FV
 -  Tracker 2P - 2x24 moduli FV
 -  Tracker 1P - 1x12 moduli FV
 -  Tracker 1P - 1x24 moduli FV
 -  Tracker 1P - 1x48 moduli FV
 -  Tracker 1P - 1x72 moduli FV

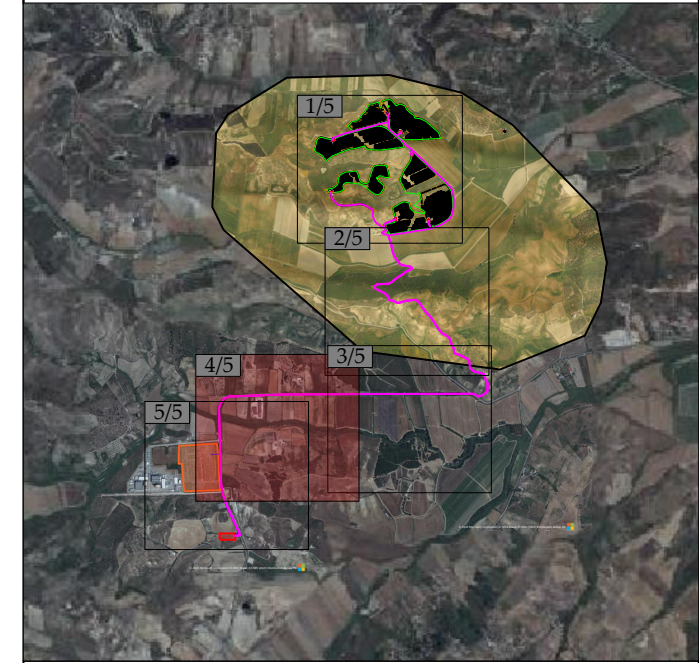


Progetto di realizzazione di un impianto agrivoltaico e opere connesse nel Comune di Crotone (KR) e di Scandale (KR), denominato "Brasimato"












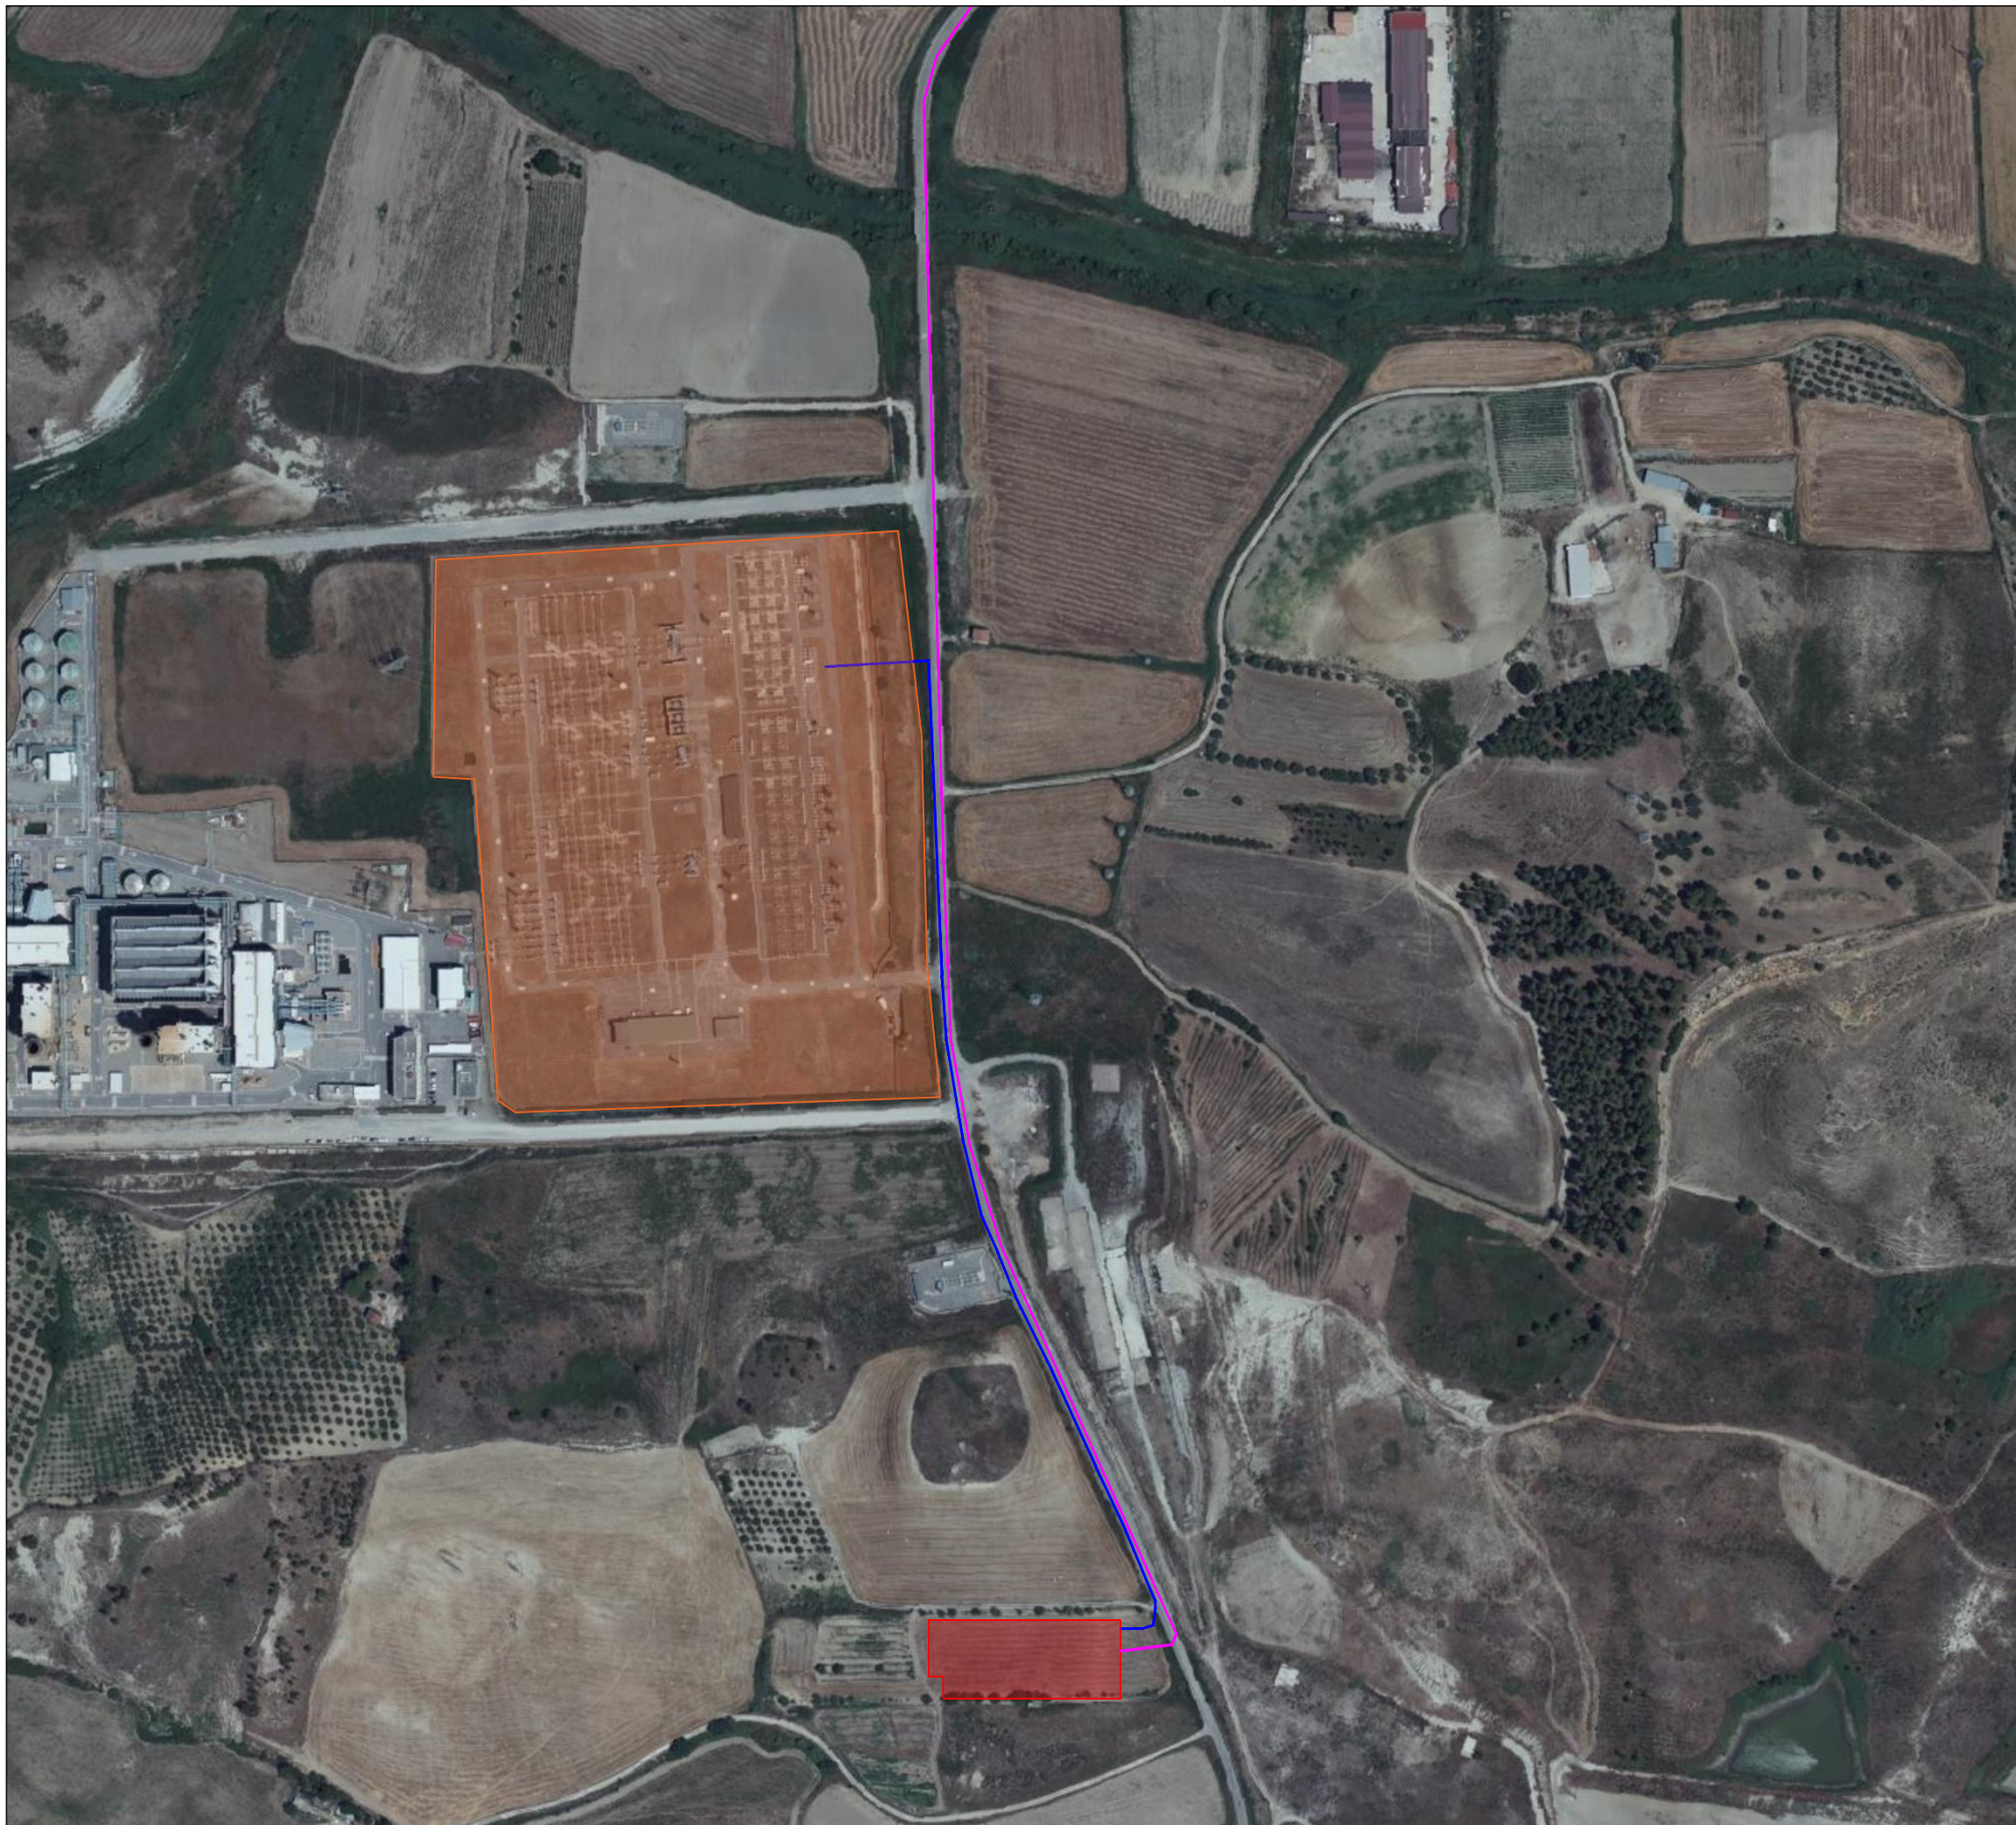

   


Elaborato: Layout impianto fotovoltaico su foto aerea Numero foglio 4/5


IDENTIFICAZIONE ELABORATO				
Livello progettazione	Codice elaborato	Data	Scala	REV.
Definitivo	BRSPT0T05-00	03/07/2023	1:4.000	00

Società: Meenergy S.r.l.  Partnered by: 



LEGENDA:

-  Recinzione impianto "Brasimato"
-  Cavidotto MT
-  Cavidotto AT
-  Strada in terra battuta
-  SSE Utente
-  SE Terna
-  Skid, cabina ausiliari e piazzola
-  Cancelli di accesso
-  Tracker 2P - 2x12 moduli FV
-  Tracker 2P - 2x24 moduli FV
-  Tracker 1P - 1x12 moduli FV
-  Tracker 1P - 1x24 moduli FV
-  Tracker 1P - 1x48 moduli FV
-  Tracker 1P - 1x72 moduli FV

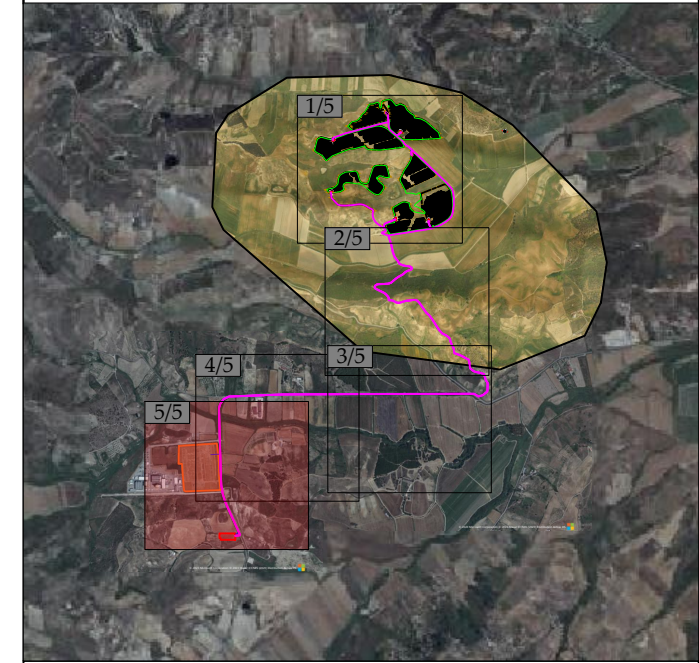

Progetto di realizzazione di un impianto agrivoltaico e opere connesse nel Comune di Crotona (KR) e di Scandale (KR), denominato "Brasimato"



Elaborato: Layout impianto fotovoltaico su foto aerea Numero foglio 5/5

IDENTIFICAZIONE ELABORATO				
Livello progettazione	Codice elaborato	Data	Scala	REV.
Definitivo	BRSPT05-00	03/07/2023	1:4.000	00

Società: Meenergy S.r.l. Partnered by:  