

dati campo FV ovest		
stinghe		28
moduli [W]		685
lotto 1		
tracker 1		239
tracker 1.5		228
tracker 2		848
Pot. [kW]		43672.860000

LEGENDA	
	Recinzione
	Area per mitigazione ambientale
	Cappezzagne esistenti
	Viabilità interna di progetto
	Viabilità di progetto esterna
	Cancello
	Canali maggiori
	Cabine di trasformazione
	Cabine di raccolta
	Magazzino e ufficio
	Strutture fotovoltaiche
	Metanodotto e fascia di rispetto 18.50m
	Linea di Alta Tensione e fascia di rispetto 16m

CARTELLONISTICA PER:
- CABINA DI RACCOLTA
- SKID/TRAFO
- CABINA QUADRI AUSILIARI
- AREA BESS





CARTELLONISTICA PER GLI ACCESSI



LEGENDA CARTELLONISTICA:

	PULSANTE DI SGANCIO
	NON USARE ACQUA PER SPEGNERE INCENDI
	ESTINTORE
	VIETATO FUMARE E USARE FIAMME LIBERE
	OBBLIGO DELL'USO DI D.P.I.
	PERICOLO DI FOLGORAZIONE
	USCITA DI SICUREZZA
	VIETATO L'ACCESSO ALLE PERSONE NON AUTORIZZATE

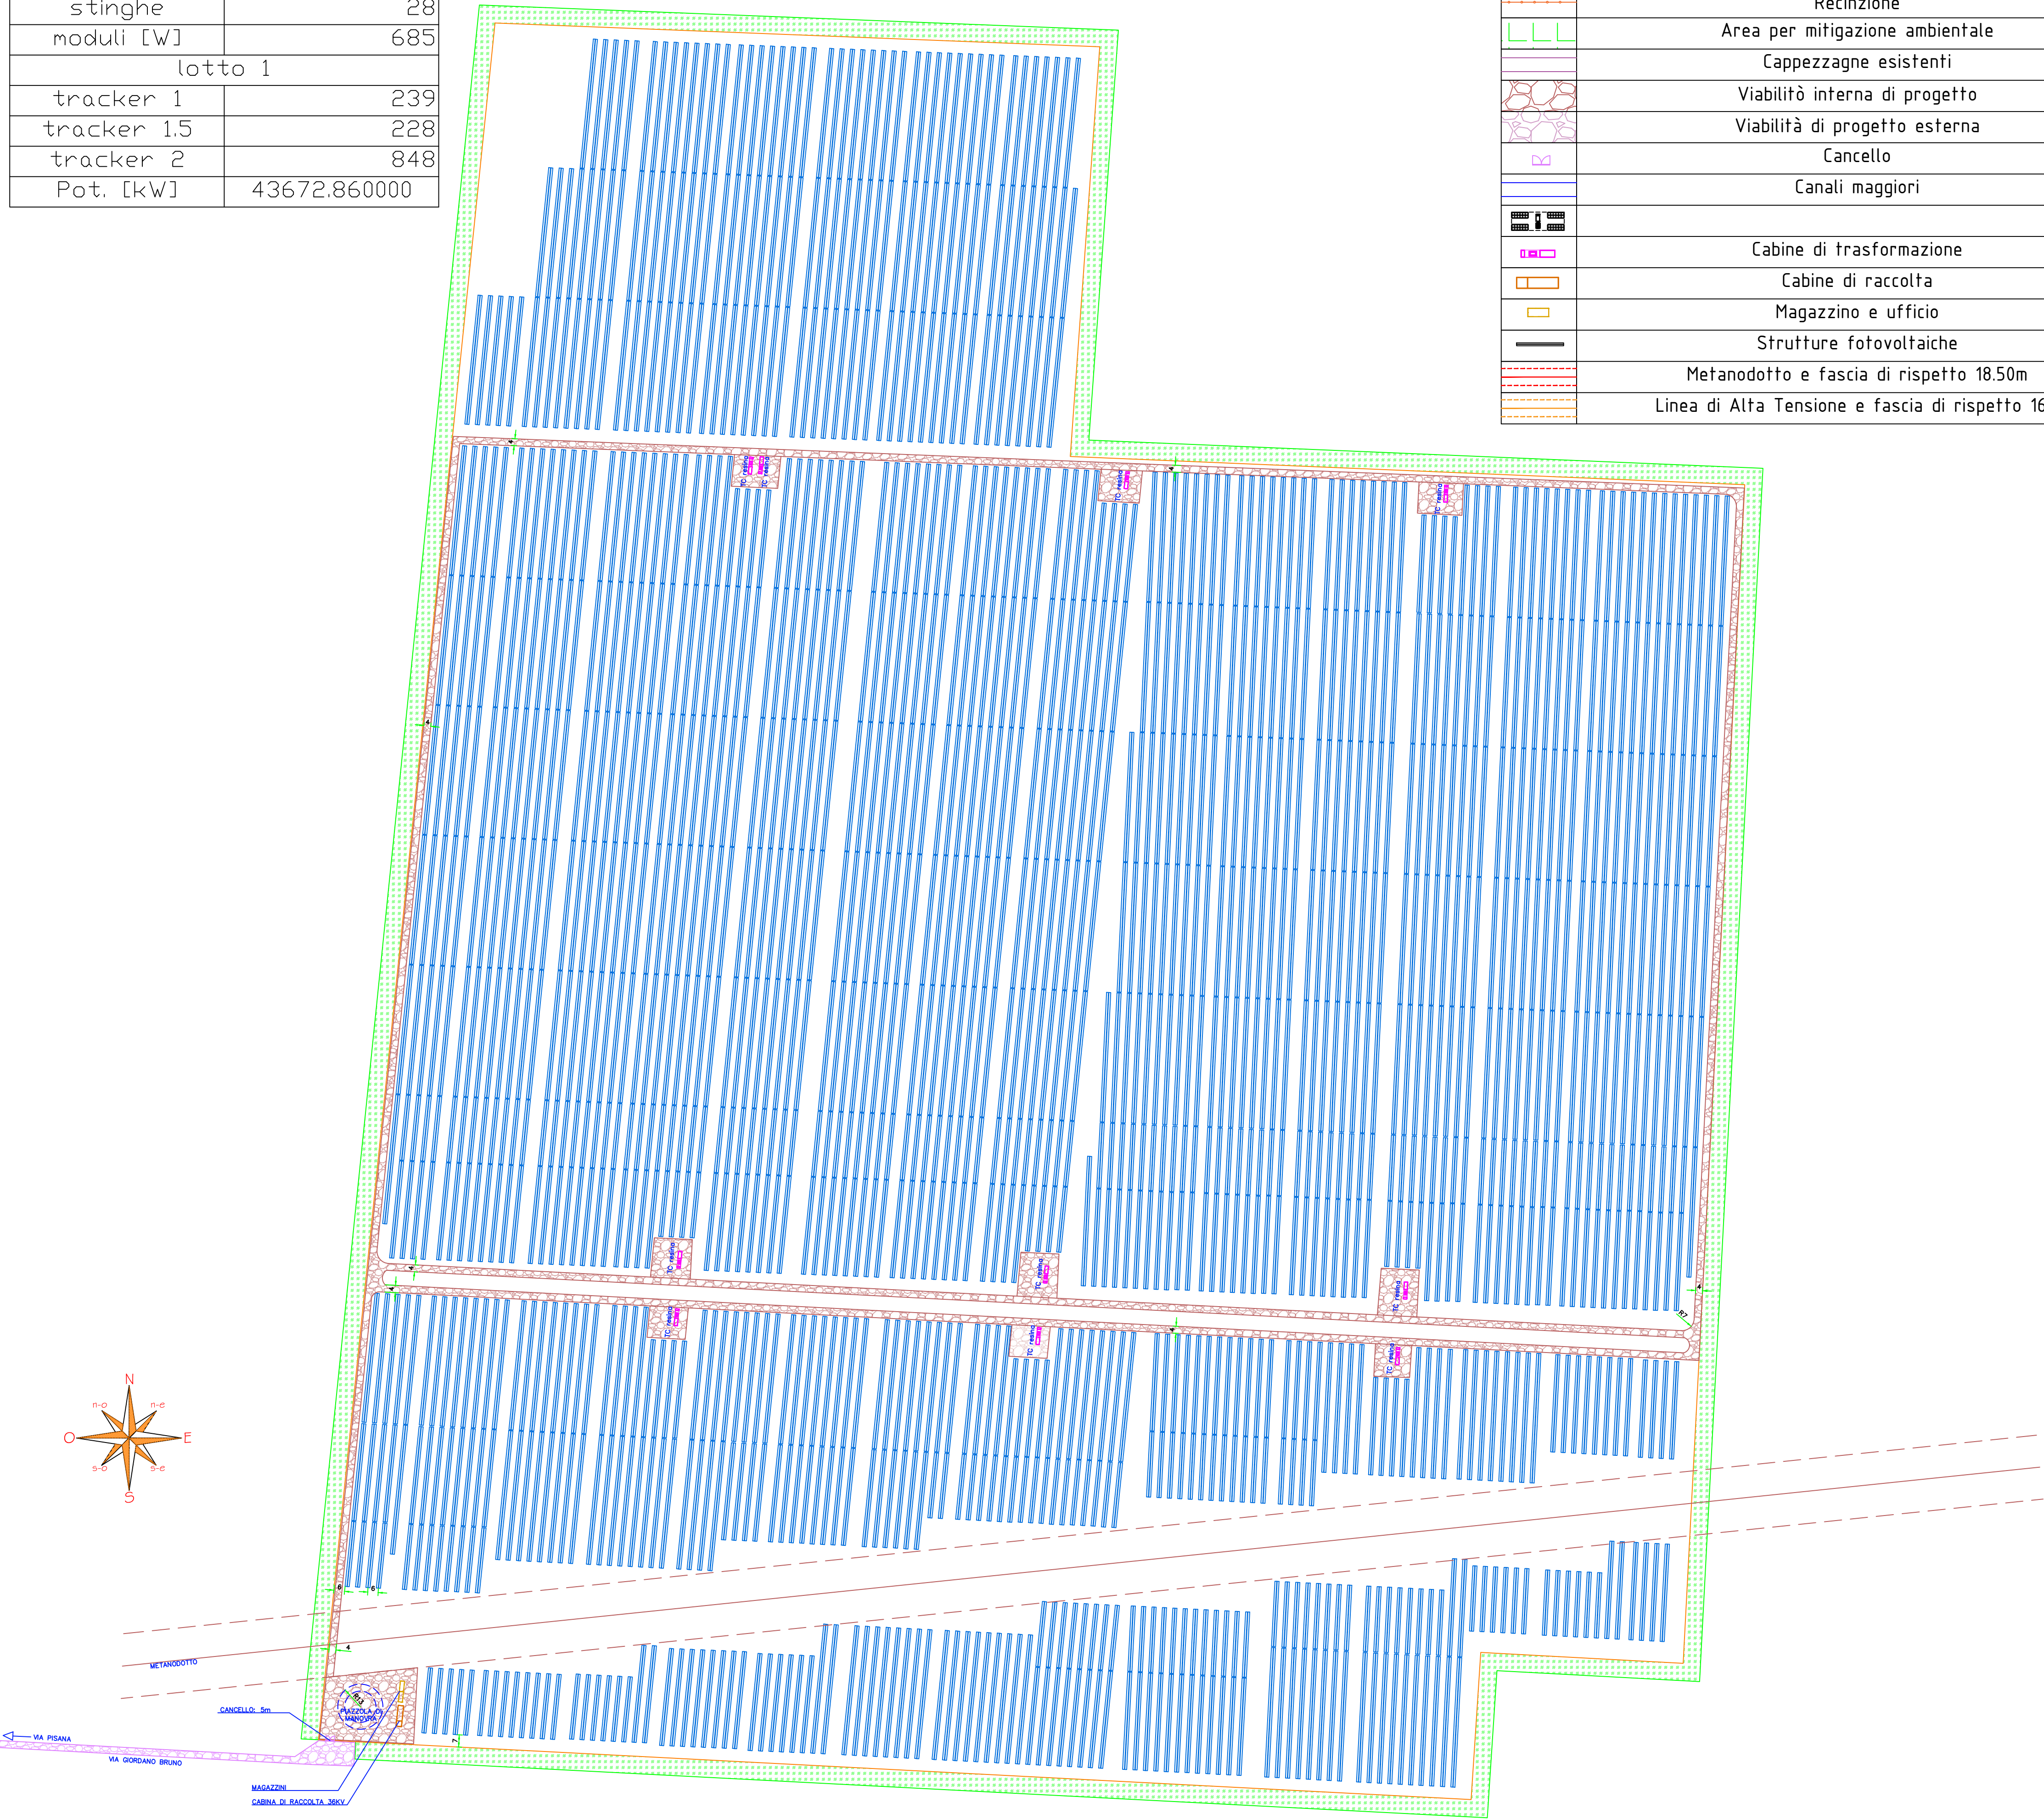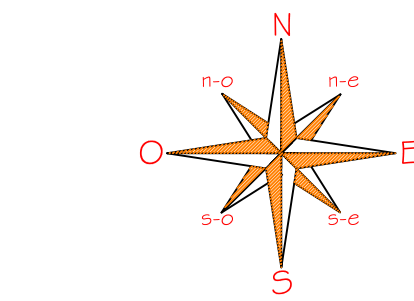

Regione Veneto

Provincia di Rovigo

Comune di Guarda Veneta

PROGETTISTA INCARICATO:
Ing. Riccardo Clementi
Pec: riccardo.clementi@ingpec.eu

IMPIANTO AGROVOLTAICO DI 70MW CON STORAGE 30MW/120MWh SITO NEL COMUNE DI GUARDA VENETA (RO) E RELATIVE OPERE CONNESSE

Scala
1:2000

Formato
A1

Titolo elaborato:
LAYOUT DI IMPIANTO OVEST
VV.FF. PREVENZIONE INCENDIO

TECNICI COINVOLTI
Ing. Riccardo Clementi
Arch. Emiliano Manzato
Dott. Agr. Stefano Pesavento
Dott. Geol. Loris Tietto

CODICE ELABORATO


PROGETTO	CLASSE	TIPO	PROG.
RVFVVE02	VIA2	D	60

Rev.	Data	Descrizione	Redige	Verifica	Approva
00	08/23	Prima emissione	FT	FT	FT
01					
02					
03					
04					
05					
06					

GESTORE RETE ELETTRICA

SOCIETA' PROponente:
Guarda Veneta SRL
Via Mike Bongiorno, 13 - 20124 Milano
PEC: guardaveneta@pec-legal.it
REA: MI - 2677345
P.iva 05496450288

SOCIETA' di PROGETTAZIONE:
Renvalue SRL
Via Quattro Novembre, 2 Padova
PEC: cert@pec.renvalue.it

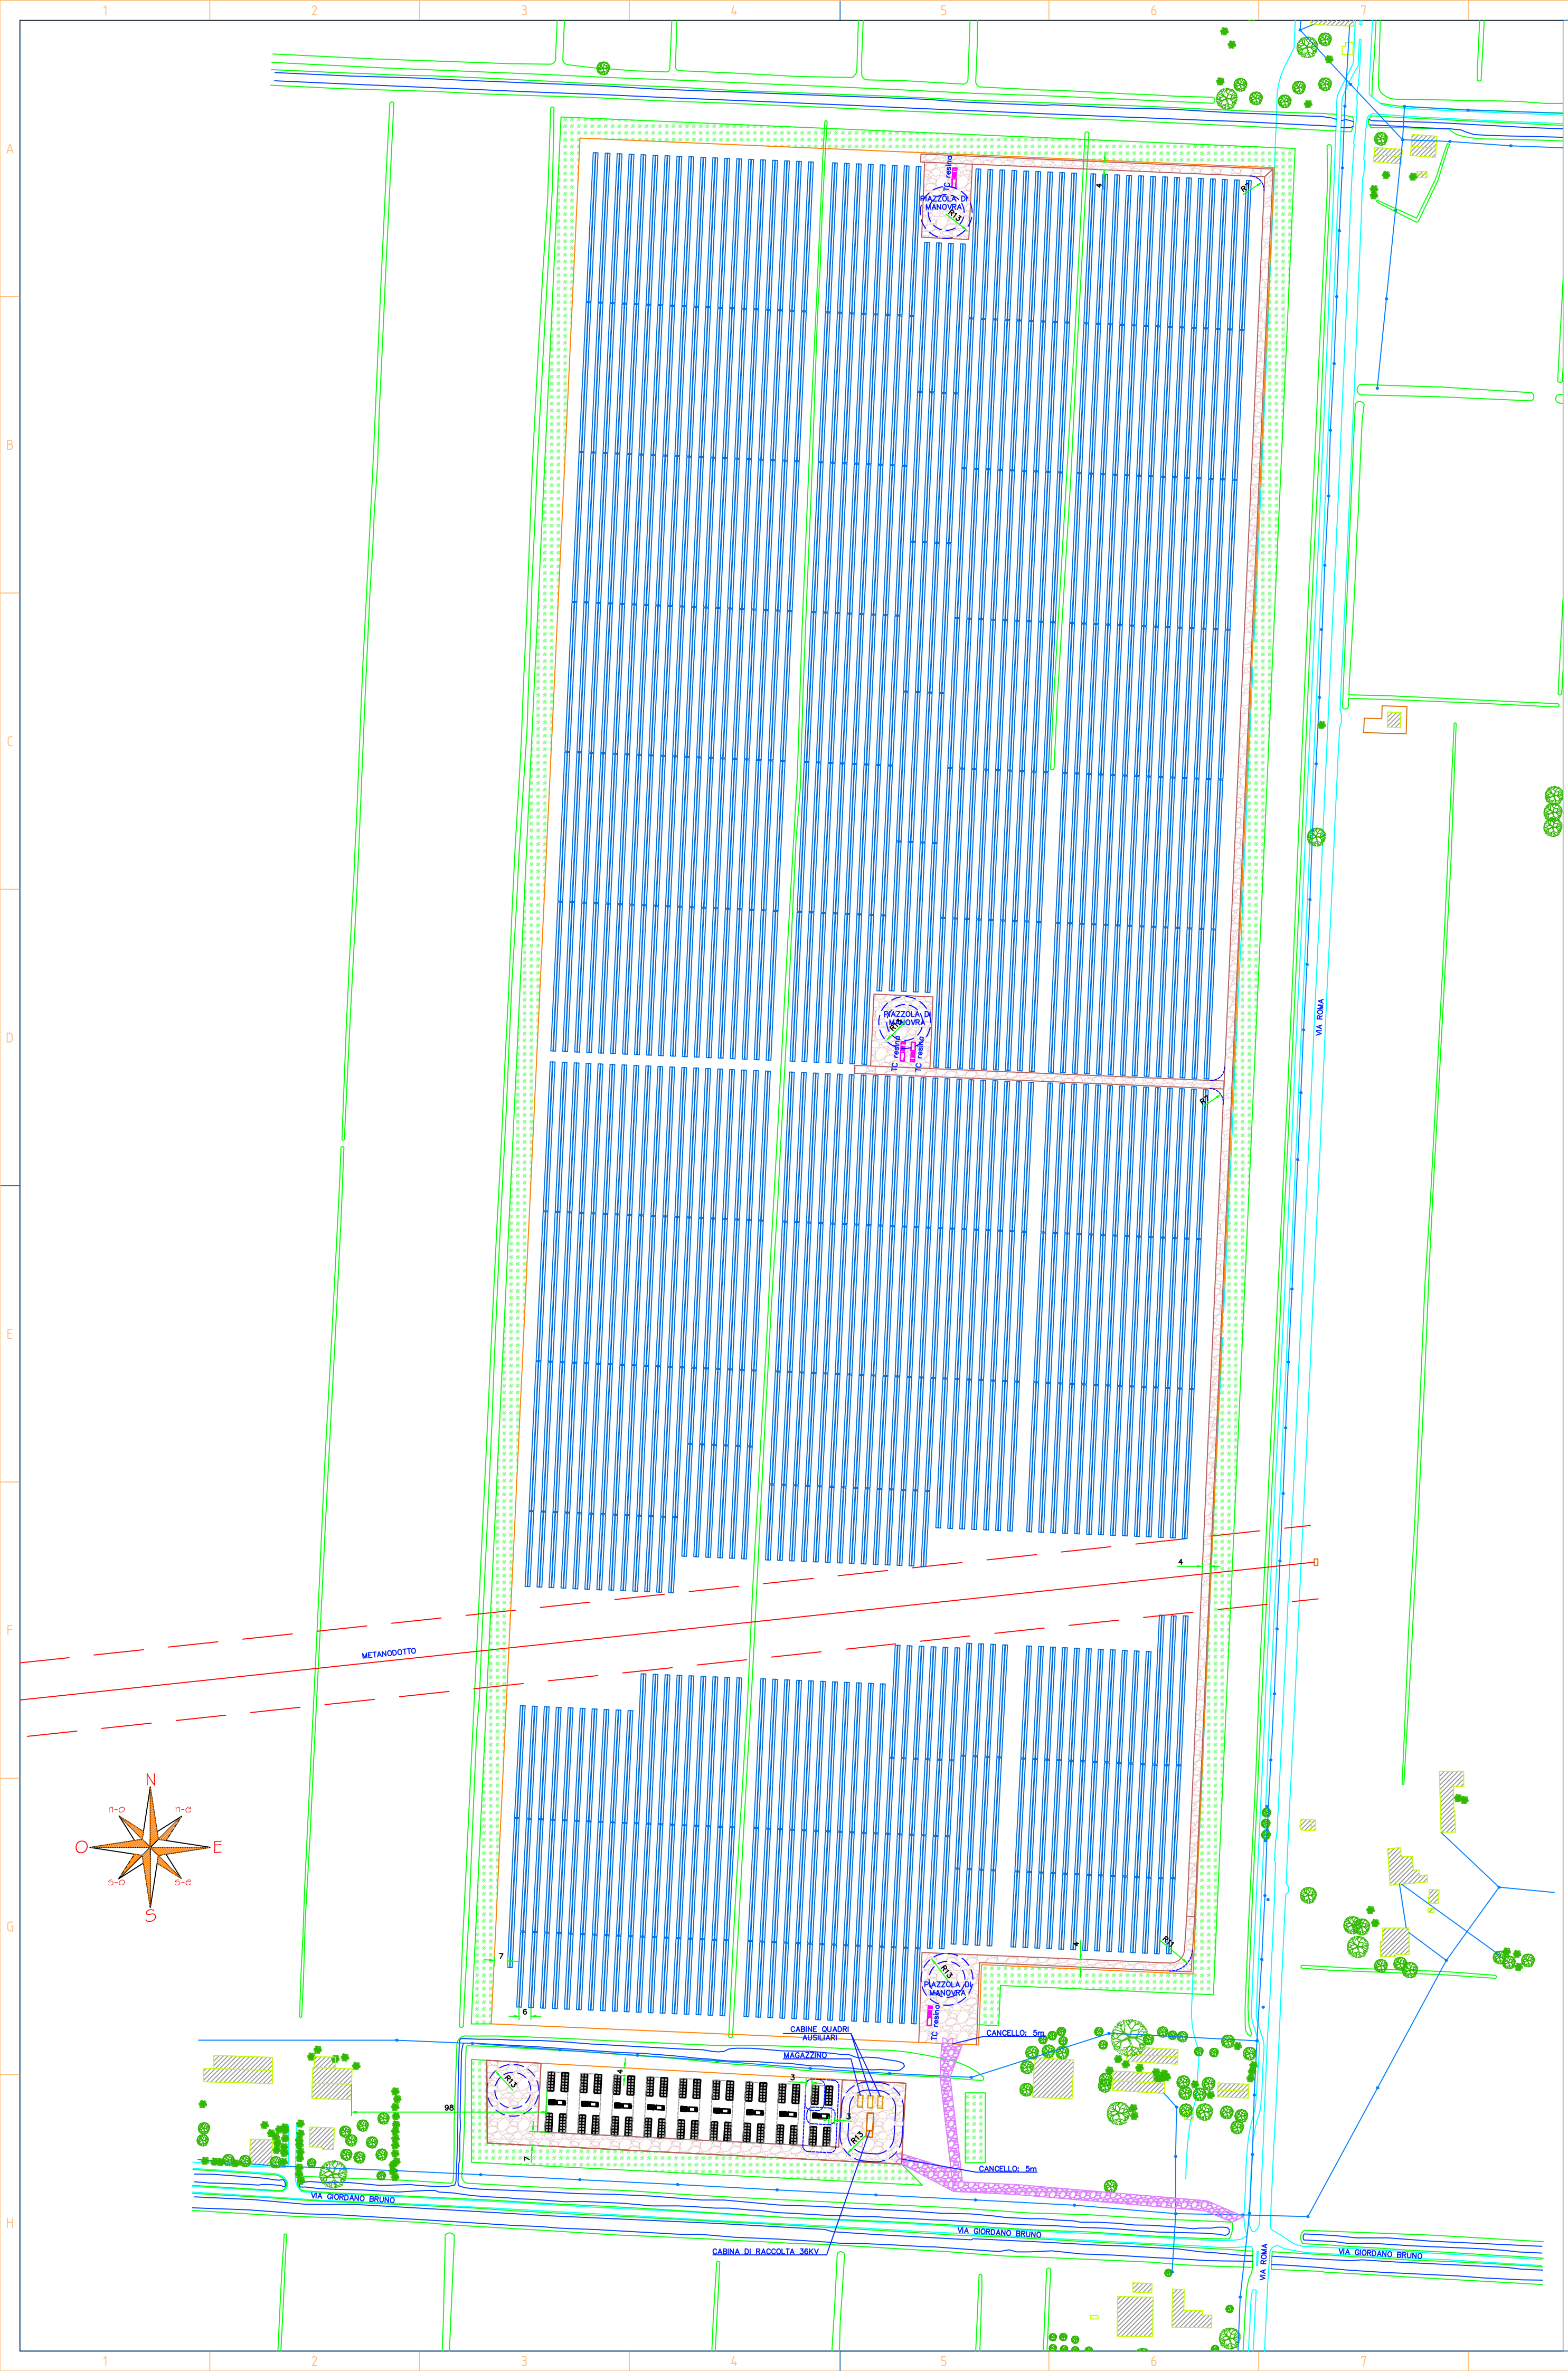

CARTELLONISTICA PER:
- CABINA DI RACCOLTA
- SKID/TRAFO
- CABINA QUADRI AUSILIARI
- AREA BESS



CARTELLONISTICA PER GLI ACCESSI



LEGENDA CARTELLONISTICA:

	PULSANTE DI SGANCIO
	NON USARE ACQUA PER SPEGNERE INCENDI
	ESTINTORE
	VIETATO FUMARE E USARE FIAMME LIBERE
	OBBLIGO DELL'USO DI D.P.I.
	PERICOLO DI FOLGORAZIONE
	USCITA DI SICUREZZA
	VIETATO L'ACCESSO ALLE PERSONE NON AUTORIZZATE

BESS MODULE CON SINGOLO SKID		
Battery cabinets		
Capacity	340,00	[kWh]
Power	85,00	kW
#num.	48	0
Efficiency (C-rate=0,25)	0.98	0
Freemaq multi PCSK		
Max Power	4390	kVA
Nom. Power (according to A79, cei016)	3417.62	kVA
efficiency	0,99	
MV Skid Compact		
Nominal Power	4390	kVA
efficiency	0,99	
Total Bess Module		
Available Capacity	14 761.98	kWh
Nominal power AC	3417.62	kVA
BESS TOTALE		
# OF MODULE	9	
nominal Power	30758.54	kVA

LEGENDA	
	Recinzione
	Area per mitigazione ambientale
	Cappezzagne esistenti
	Viabilità interna di progetto
	Viabilità di progetto esterna
	Cancello
	Canali maggiori
	Sistema di accumulo
	Cabine di trasformazione
	Cabine di raccolta
	Magazzino e ufficio
	Strutture fotovoltaiche
	Metanodotto e fascia di rispetto 18.50m
	Strada pubblica esistente

dati campo FV EST	
stinghe	28
moduli [w]	685
lotto 1	
tracker 1	91
tracker 1.5	104
tracker 2	485
Pot. [kW]	23342.060000

Regione Veneto

Provincia di Rovigo

Comune di Guarda Veneta

PROGETTISTA INCARICATO:
Ing. Riccardo Clementi
Pec: riccardo.clementi@ingpec.eu

IMPIANTO AGROVOLTAICO DI 70MW CON STORAGE 30MW/120MWh SITO NEL COMUNE DI GUARDA VENETA (RO) E RELATIVE OPERE CONNESSE

Scala
1:2000

Formato
A1

Titolo elaborato:
LAYOUT DI IMPIANTO EST
VV.FF. PREVENZIONE INCENDIO

TECNICI COINVOLTI
Ing. Riccardo Clementi
Arch. Emiliano Manzato
Dott. Agr. Stefano Pesavento
Dott. Geol. Loris Tietto

CODICE ELABORATO

PROGETTO	CLASSE	TIPO	PROG.
RVFVVE02	VIA2	D	60

Rev.	Data	Descrizione	Redige	Verifica	Approva
00	08/23	Prima emissione	FT	FT	FT
01					
02					
03					
04					
05					
06					

GESTORE RETE ELETTRICA

SOCIETA' PROPONENTE:
Guarda Veneta SRL
Via Mike Bongiorno, 13 - 20124 Milano
PEC: guardaveneta@pec-legal.it
REA: MI - 2677345
P.iva 05496450288

SOCIETA' di PROGETTAZIONE:
Renvalue SRL
Via Quattro Novembre, 2 Padova
PEC: cert@pec.renvalue.it