## RILIEVO PLANOALTIMETRICO PRE-INTERVENTO

## RILIEVO PLANOALTIMETRICO POST-INTERVENTO

## RILIEVO PLANOALTIMETRICO SU MAPPA CATASTALE




## SEZIONE BB' STATO ATTUALE VIA CORONELLA




## SEZIONE BB' ATTRAVERSAMENTO STRADALE VIA CORONELLA

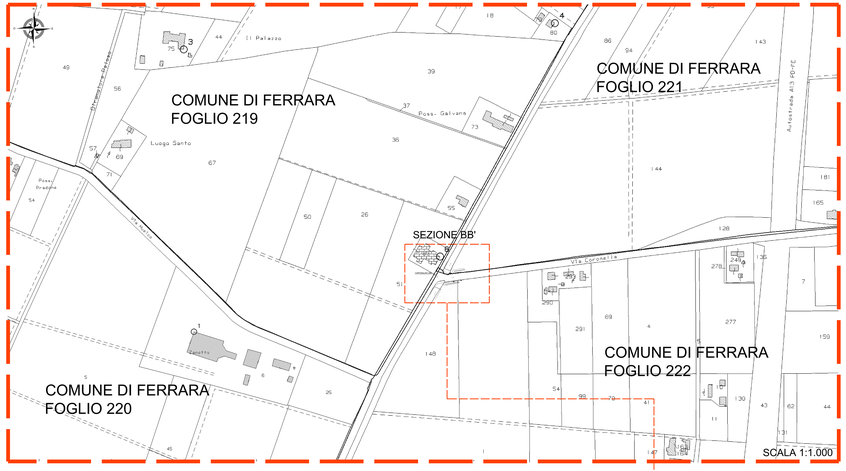


## SEZIONE LL' DETTAGLIO PARALLELISMO SCOLO CONSORZIALE

## SEZIONE HH' SCHEMA POSIZIONAMENTO DOPPIA LINEA MT

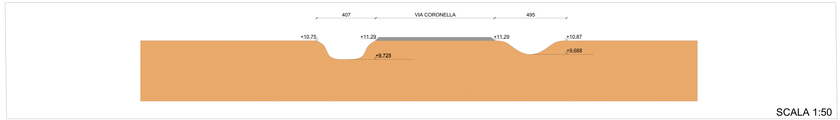


## VISTA INCROCIO TRA VIA PELOSA E VIA CORONELLA
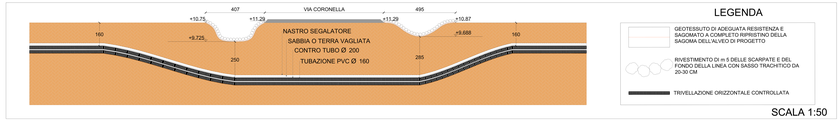
## VISTA SUD/EST INCROCIO TRA VIA PELOSA E VIA CORONELLA

## VISTA FOSSO IN VIA CORONELLA

## VISTA DI VIA CORONELLA
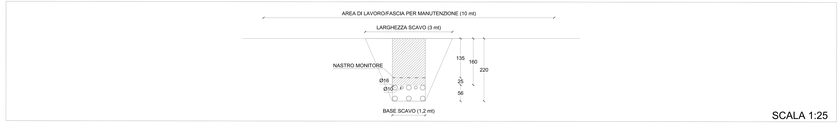
## AREA OGGETTO DI INTERVENTO

### LEGENDA

- TRALICCIO
- FOSSO
- N° NUMERO DI QUOTA


M3 PROGETTI
M3Progetti srl
Loc. Ossona 14 - 15034 Fraglione (El)
0371.85935 - tecnico@m3progetti.it


COMMITTENTE:
SUN CORE 6 SRL - Via Olmetto, 8 - Milano

OGGETTO:
REALIZZAZIONE DI IMPIANTO FOTOVOLTAICO A TERRA DI POTENZA PICCO PARI A 20.288 MWp, POTENZA IN IMMISSIONE PARI A 20 MW E DI TUTTE LE OPERE CONNESSE ED INFRASTRUTTURE NECESSARIE

TITOLO:
SEZIONE CAVIDOTTO DI COLLEGAMENTO TRATTO B-B'

PROGETTISTA:
Ing. Nicola Mantovani

ELABORATO:
TAV. 25

| REVISIONE | DATA | DISEGNO | VERIFICA | ELABORATO | SCALA |
|---|---|---|---|---|---|
| MARZO 2023 | A.V.T. | P.R.N.N. | V.C.A. | T.V.N.O.S. | 1:50/1:1000/1:5000 |

| N° | DATA | REVISIONE | PROGETTISTA | DIS. | VERIFICA |
|---|---|---|---|---|---|
| REV_0 | | Prot. Rilascio | Ing.N. Mantovani | A.V.T. | Ing. N. Mantovani |

STATO DEL PROGETTO: PRELIMINARE / DEFINITIVO / ESECUTIVO