RILIEVO PLANOALTIMETRICO PRE-INTERVENTO

RILIEVO PLANOALTIMETRICO POST-INTERVENTO

RILIEVO PLANOALTIMETRICO SU MAPPA CATASTALE

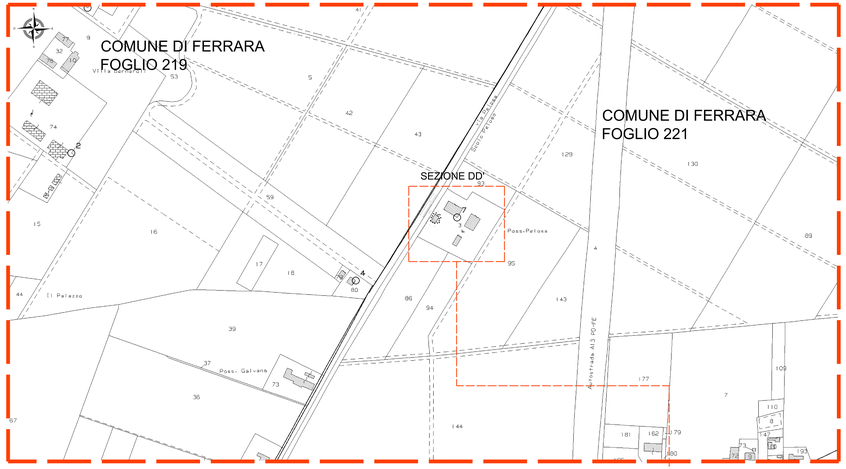

SEZIONE DD' STRATO ATTUALE PROPRIETA' PRIVATA

SEZIONE DD' ATTRAVERSAMENTO SOTTO PROPRIETA' PRIVATA

VISTA PRIMO IMMOBILE PRIVATO

VISTA SECONDO IMMOBILE PRIVATO

VISTA SUD/EST DI VIA PELOSA

VISTA NORD DI VIA PELOSA

SEZIONE LL' DETTAGLIO PARALLELISMO SCOLO CONSORZIALE

SEZIONE HH' SCHEMA POSIZIONAMENTO DOPPIA LINEA MT

LEGENDA

- TRALICCIO
- FOSSO
- N° NUMERO DI QUOTA

M3 PROGETTI
M3Progetti srl
Loc. Zocca, 14 - 02039 Poggibonsi (SI)
0577 935925 - tecnico@m3progetti.it

COMMITTENTE:
SUN CORE 6 SRL - Via Ormetto, 8 - Milano

LUOGO:
REALIZZAZIONE DI IMPIANTO FOTOVOLTAICO A TERRA DI POTENZA NOMINALE PARI A 19,8 MWp E RELATIVE OPERE DI MMISSIONE PARI A 20 MW E DI TUTTE LE OPERE CONNESSE ED INFRASTRUTTURE NECESSARIE

OGGETTO:
SEZIONE CAVIDOTTO DI COLLEGAMENTO
TRATTO D-D'

PROGETTISTA:
Ing. Nicola Mariangeli

ELABORATO:
TAV. 27

DATA/DATE	DISEGNO/DRAWN	CONTROLLO/CHECKED	APPROVAZIONE/APPROVED	SCALA/SCALE
MARZO 2021	A.S.T. / P.R.R.N.	N.V.M. / T.N.N.D.T.	M.M.N.N.	Vedi tavole / Vedi tavole

Rev.	Data/Date	Descrizione/Description	Redatto/Drawn	Controllato/Checked	Approvato/Approved
00	01-03-2021	Prima emissione	Tecnici M3	Ing. Nicola Mariangeli	Ing. Nicola Mariangeli