Legenda

XX Aerogeneratore

Piazzole

Aerogeneratore Piazzola definitiva

Piazzola temporanea

Viabilità definitiva

SE RTN Terna 380/150/36 kV

Sottostazione Utente 150/30 kV

BESS

Cabina di smistamento

Catasto

Perimetro fogli

Cavidotti MT

Cavidotto MT sottocampo 1

Cavidotto MT sottocampo 2

Cavidotto MT sottocampo 3

Cavidotto MT sottocampo 4

Cavidotto MT sottocampo 5

Cavidotto MT sottocampo 6

Cavidotto di vettoriamento (7 terne)

Cavidotto AT

WTG	Coordinate WGS84 fuso 32N		Quota alla base
	Est	Nord	
TUS1	739912,22	4703239,66	209,0
TUS2	740059,88	4703987,67	221,5
TUS3	740730,49	4704167,19	200,0
TUS4	739884,83	4704948,40	230,5
TUS5	739896,28	4705866,84	193,4
TUS6	740512,69	4706676,69	256,0
VT1	741250,24	4701606,45	189,0
VT2	741441,81	4702660,59	195,4
VT3	741731,22	4703584,40	202,0
VT4	741828,73	4704165,54	215,2
VT5	742247,05	4703688,27	207,0
VT6	744607,88	4704051,55	215,2
VT7	744494,84	4705223,91	226,0
VT8	746523,20	4703837,05	213,6
VT9	746623,53	4702159,35	189,0
VT10	746445,00	4700787,23	184,7
VT11	745019,16	4701246,99	181,1
VT12	744517,42	4701053,31	180,0

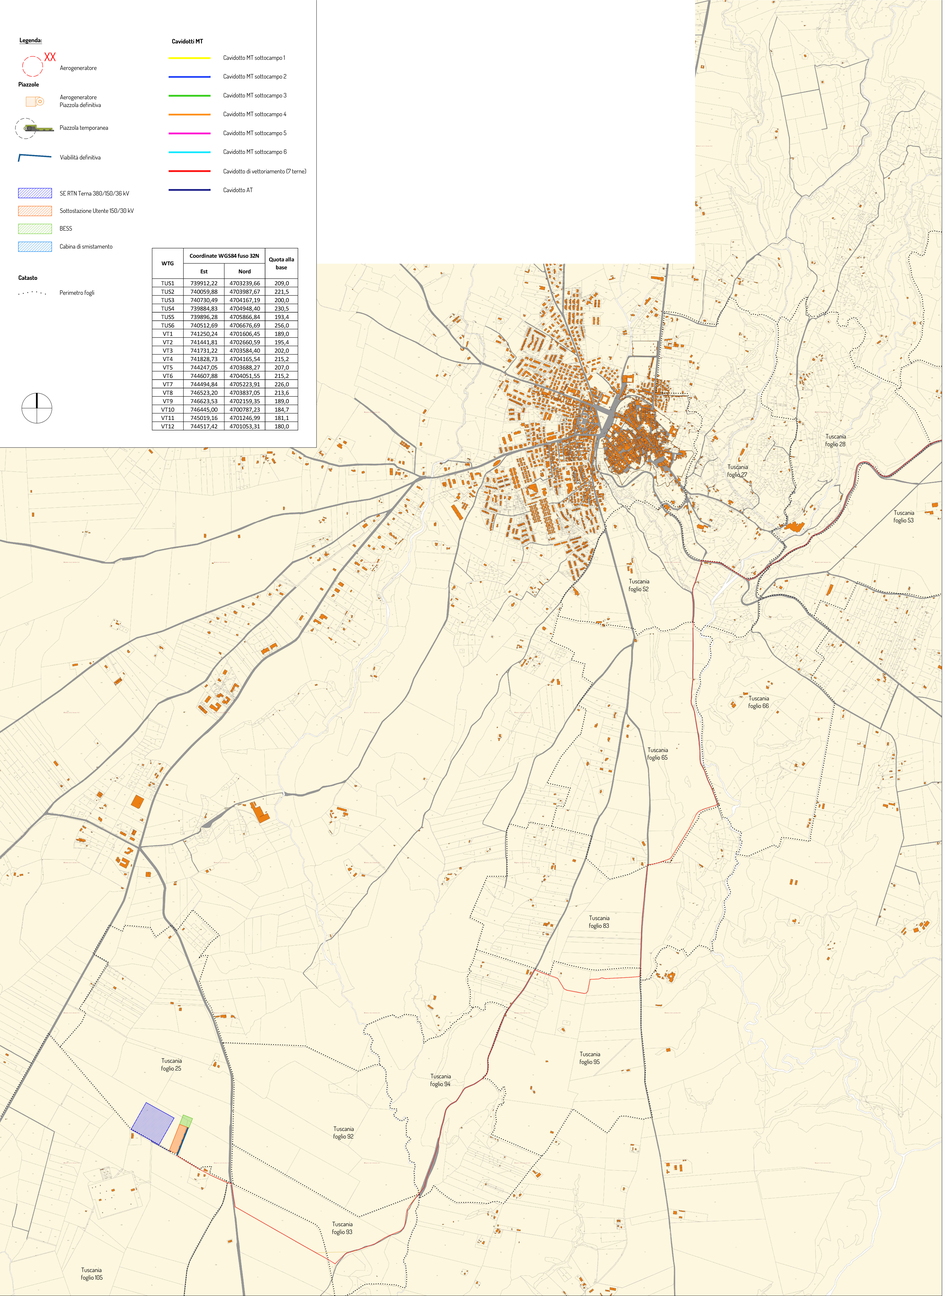

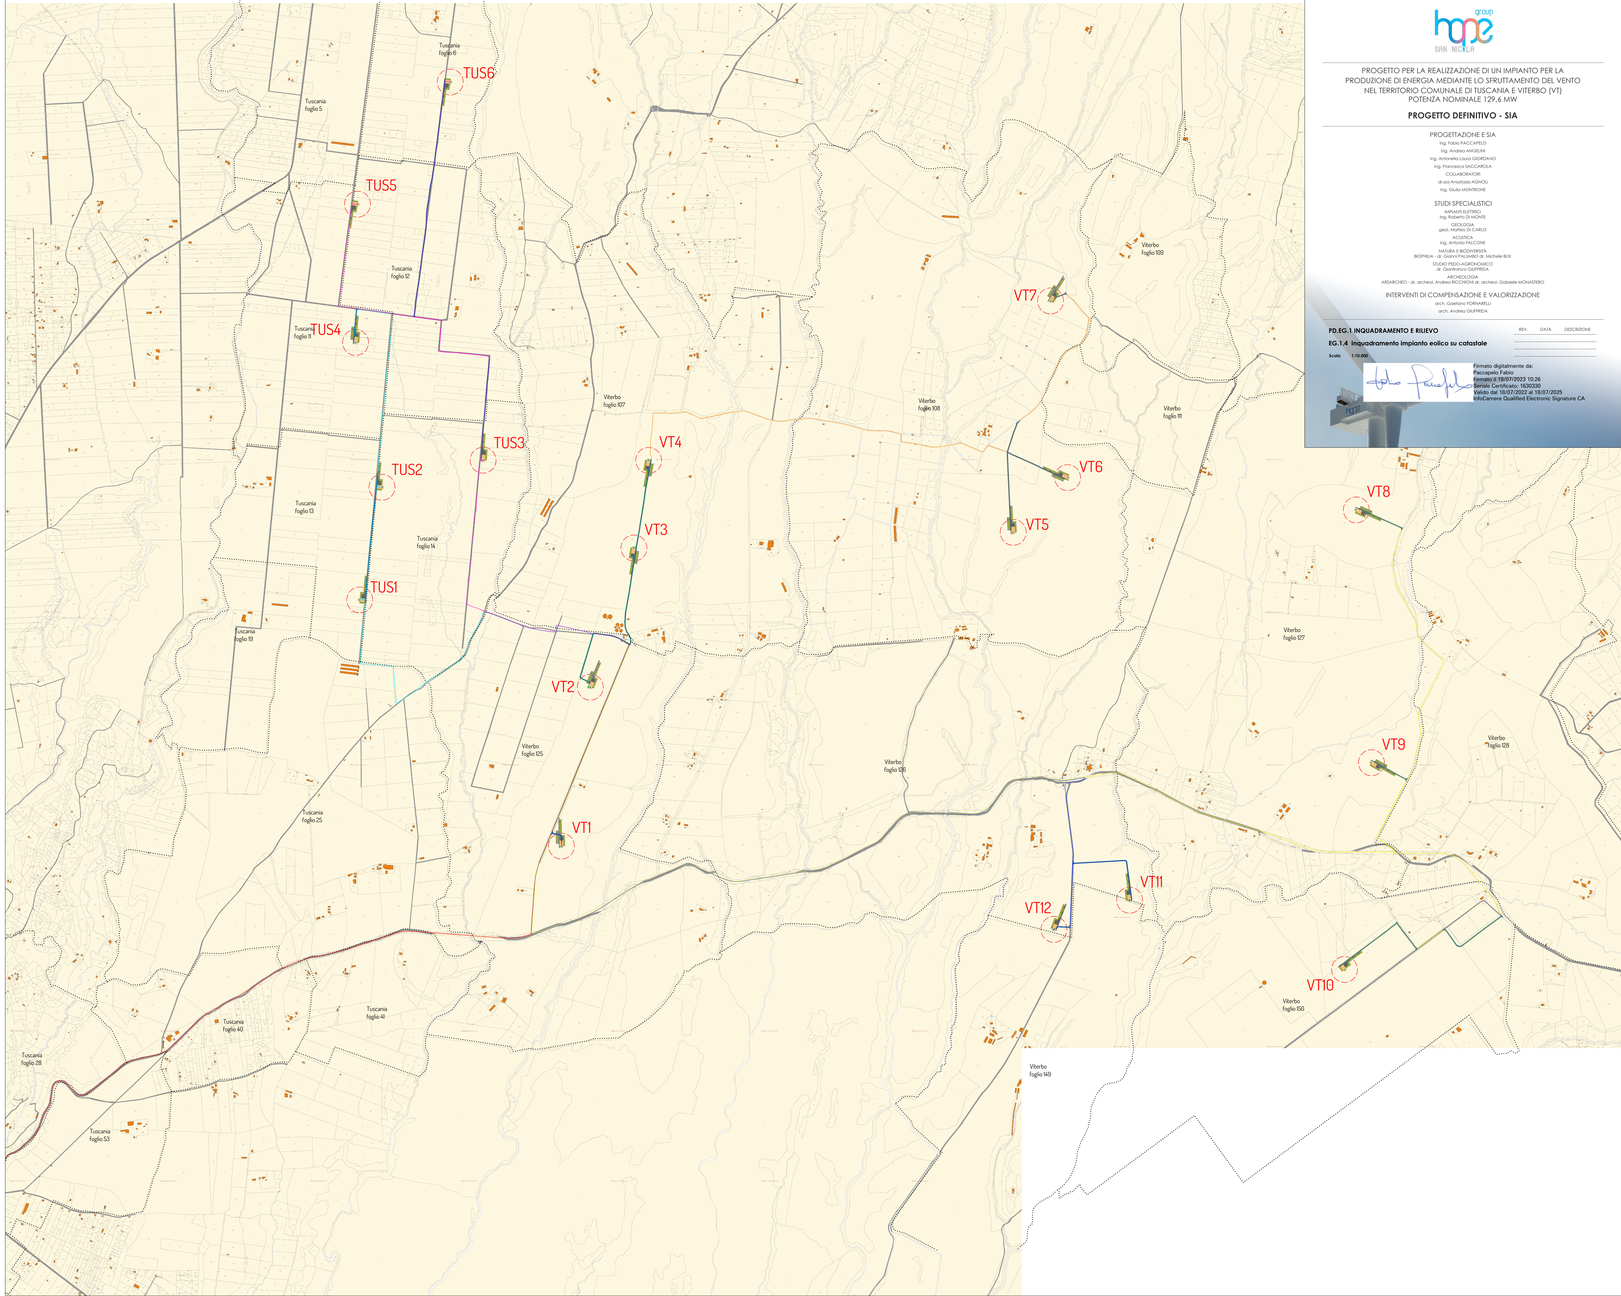

PROGETTO PER LA REALIZZAZIONE DI UN IMPIANTO PER LA PRODUZIONE DI ENERGIA MEDIANTE LO SFRUTTAMENTO DEL VENTO NEL TERRITORIO COMUNALE DI TUSCANIA E VITERBO (VT)
POTENZA NOMINALE 129,6 MW

PROGETTO DEFINITIVO - SIA

PROGETTAZIONE E SIA
ing. Fabio PACCATELO
ing. Andrea ANGELINI
ing. Antonello Laura GIORDANO
ing. Francesco SACCAROLA
COLLABORATORI
dr.ssa Anastasia ADINOLI
ing. Giulia MONTRONE

STUDI SPECIALISTICI
IMPIANTI ELETTRICI
ing. Roberto DI MONTE
GEOLOGIA
geol. Antonio CARELLO
ACUSTICA
ing. Antonio FALCONE
NATURA E BIODIVERSITÀ
BIOPHILIA - dr. Gianni PALUMBO dr. Michele BUX
STUDIO PEDO-AGRONOMICO
dr. Gianfranco GIUFFRIDA
ARCHEOLOGIA
ARSARCHEO - dr. archeol. Andrea RICCHIONI dr. archeol. Gabriele MONASTERO
INTERVENTI DI COMPENSAZIONE E VALORIZZAZIONE
arch. Gianluca FORNARELLI
arch. Andrea GIUFFRIDA

PD.EG.1 INQUADRAMENTO E RILIEVO

EG.1.4 Inquadramento impianto eolico su catastale

Scala 1:10.000

REV.	DATA	DESCRIZIONE

Firmato digitalmente da:
Paccapelo Fabio
Firmato il 19/07/2022 10:26
Serial# Certificato: 1630330
Valido dal 15/07/2022 al 15/07/2025
InfoCamere Qualified Electronic Signature CA