Firmato digitalmente da:
Marco Balzano
Firmato il 06/06/2023 15:28
Serial Certificato: 2337679
Valido dal 03/04/2023 al 03/04/2026
InfoCamere Qualified Electronic Signature CA

Profilo: Tracciato AT-estensione SE
Quota Elettrodotto p.c.= -1,50 m
Scala : 1000:100
Q.Rif. : 20.00

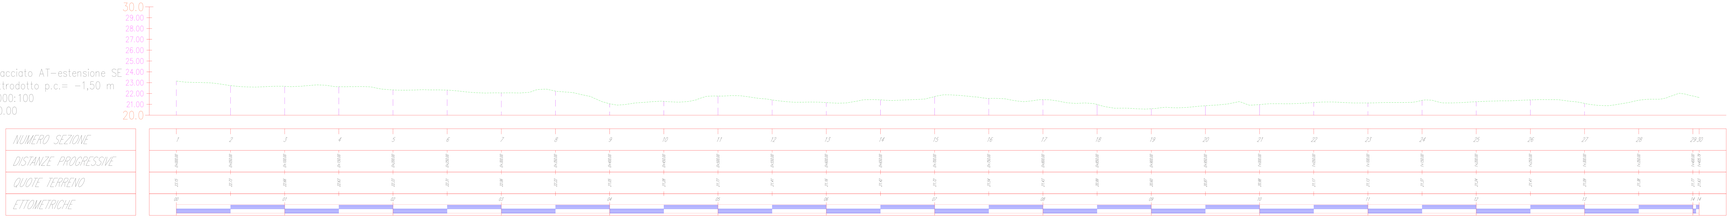

Profilo: Tracciato AT-coll.SSE
Quota Elettrodotto p.c.= -1,50 m
Scala : 1000:100
Q.Rif. : 20.00

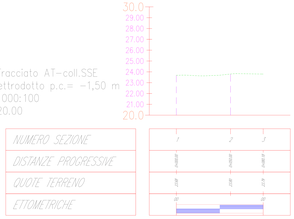

Profilo: SSE 1
Scala : 1000:100
Q.Rif. : 20.00

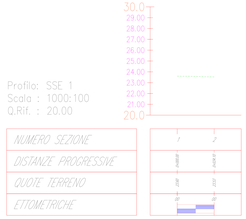

Profilo: SSE 2
Scala : 1000:100
Q.Rif. : 20.00

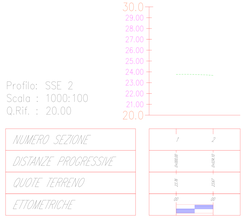

Profilo: SE 1
Scala : 1000:100
Q.Rif. : 20.00

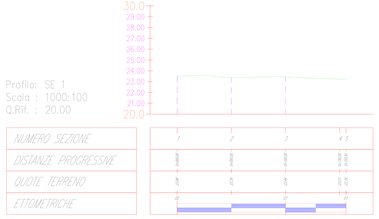

Profilo: SE 2
Scala : 1000:100
Q.Rif. : 20.00

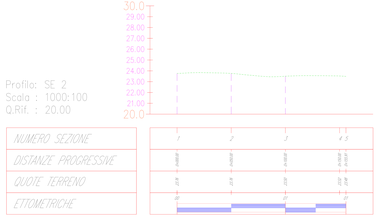

Profilo: SE 3
Scala : 1000:100
Q.Rif. : 20.00

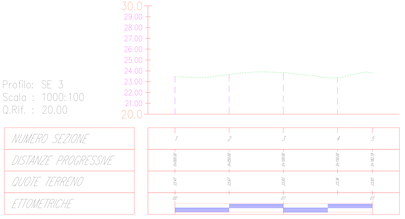

Profilo: SE 4
Scala : 1000:100
Q.Rif. : 20.00

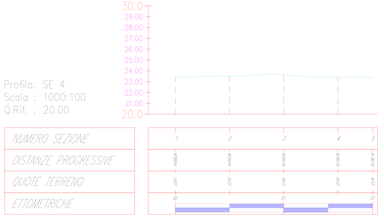

COMUNE DI FOGGIA

- PROGETTO AGROFOTOVOLTAICO -
IMPIANTO DI PRODUZIONE ENERGIA ELETTRICA DA FONTE RINNOVABILE DI TIPO FOTOVOLTAICO INTEGRATO DA RIQUALIFICAZIONE AGRICOLA

PROGETTO DEFINITIVO

CLIENT/CUSTOMER

Grupotec Solar Italia 11 S.r.l.
Via Statuto, 10
20121 Milano (MI)

grupotec

PROGETTISTA

studio TECNICO
Ing.Marco BALZANO
Via Cavallo Morto, 27
70125 Bari (BA)
www.studiotecnico-balzano.com
www.ingegnerebalzano.com
mail: info@ingegnerebalzano.com
pec: marco.balzano@ingegneri.bari.it

ORDINE DEGLI INGEGNERI DELLA PROVINCIA DI BARI
Ing. Marco BALZANO
Iscritto al n. 4172

SEPTEM S.R.L.
Via Cavallo Morto, 27
70125 Bari (BA)
info@septemenergia.com
www.septemenergia.com
P.I.:

Septem

Commessa/Job

SV.782

Data/Date

10/02/2023

Scala/Scale

Revisione/Revision

REV	DATA/DATE	OGGETTO/DESCRIPTION	DISEGNATO/DRAWN	CONTROLLATO/CHECKED	APPROVATO/APPROVED
REV	10/02/2023	Prima Emissione	SDS	MRG	MRG
REV	DATE	OGGETTO/DESCRIPTION	DRAWN	CHECK. (MAGNA)	APPROVED

PROGETTO/Project

AgroFV Foranone

Titolo/Title

Rilievo Planoaltimetrico Tracciato AT e Opere di Rete

IP.03

Note

AgroFV Foranone

Il presente elaborato è di proprietà esclusiva del studio, e non può essere in alcun modo utilizzato per scopi diversi da quelli per i quali è stato redatto senza specifica autorizzazione. Ogni violazione a quanto sopra comporterà il risarcimento di tutti i danni diretti e indiretti. Il presente elaborato non può essere modificato o alterato in alcun modo. Tutti i diritti, in Italia e all'estero, sono riservati secondo le norme vigenti.