Firmato digitalmente da:
MOREYRA MARTINEZ CESAR ALEJANDRO
Firmato il 08/08/2023 14:50
Seriale Certificato: 2337679
Valido dal 03/04/2023 al 03/04/2026
InfoCamere Qualified Electronic Signature CA

SCAVI BT

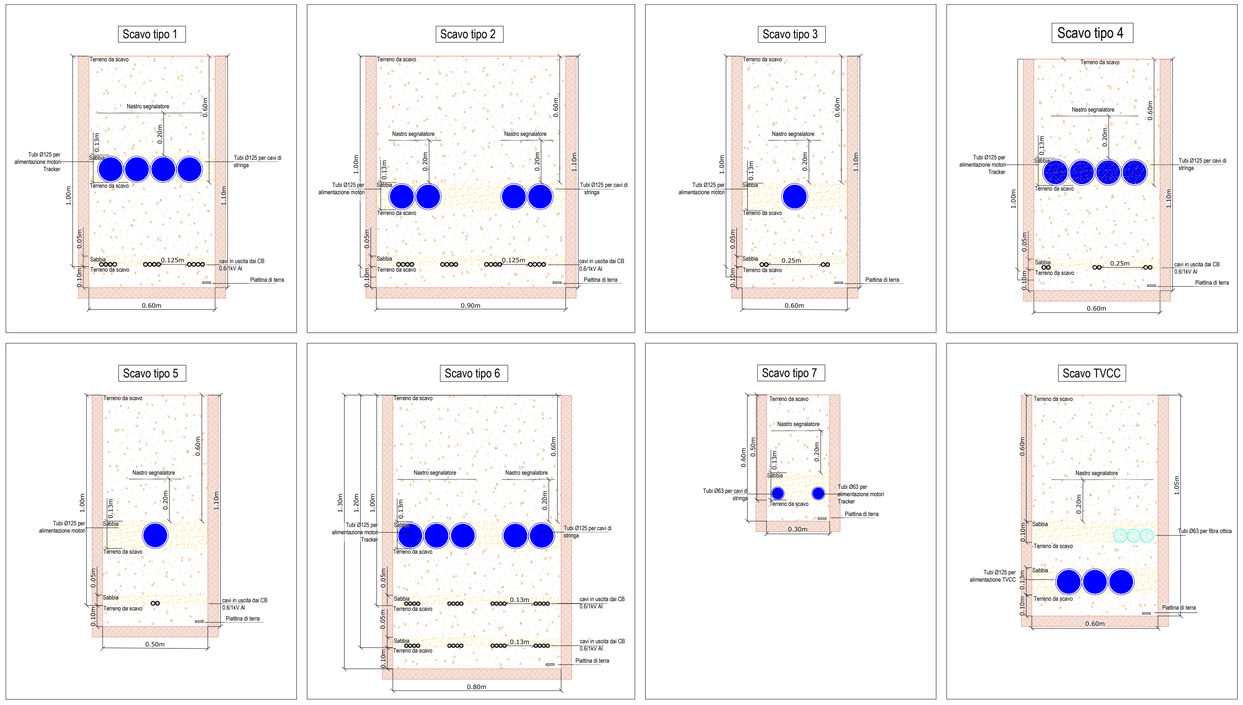

SCAVI MT

SEZIONE SU TERRENO AGRICOLO
1 TERNA INTERRATA

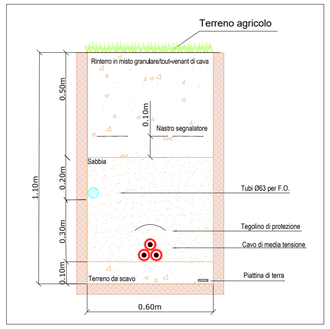

SEZIONE SU STRADA NON ASFALTATA
1 TERNA INTERRATA

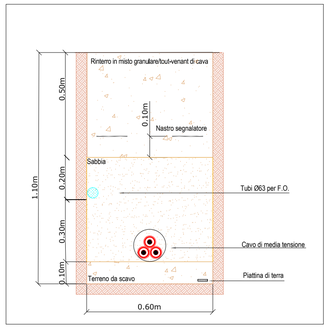

SEZIONE SU TERRENO AGRICOLO
3 TERNE INTERRATE

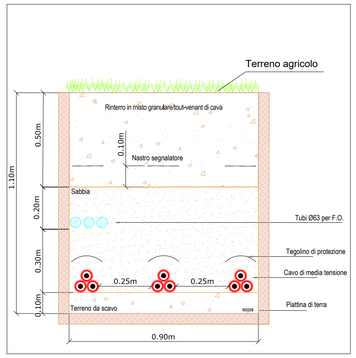

SEZIONE SU STRADA NON ASFALTATA
3 TERNE INTERRATE

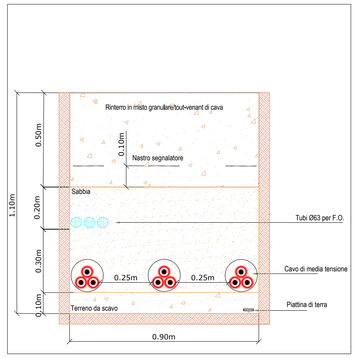

SEZIONE SU TERRENO AGRICOLO
2 TERNE INTERRATE

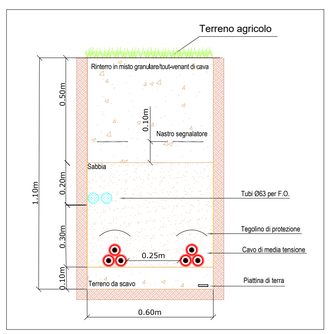

SEZIONE SU STRADA NON ASFALTATA
2 TERNE INTERRATE

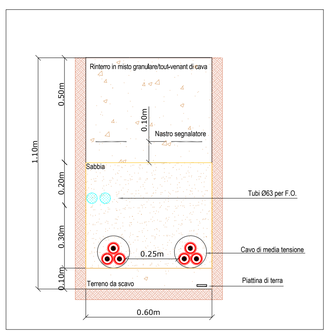

SEZIONE SU TERRENO AGRICOLO
4 TERNE INTERRATE

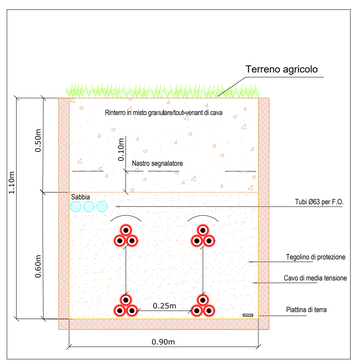

SEZIONE SU STRADA NON ASFALTATA
4 TERNE INTERRATE

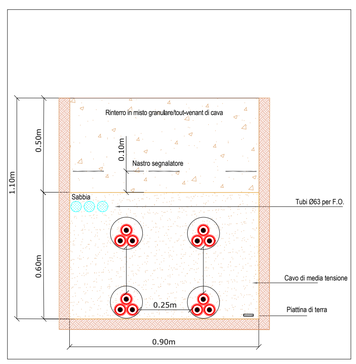

SCAVI MT ESTERNO

SEZIONE SU STRADA ASFALTATA
3 TERNE INTERRATE

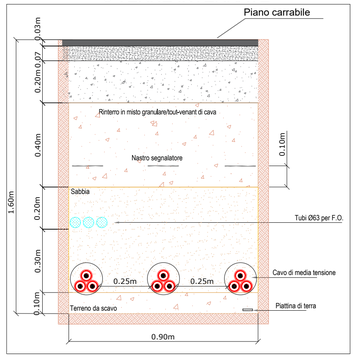

SEZIONE SU TERRENO AGRICOLO
3 TERNE INTERRATE

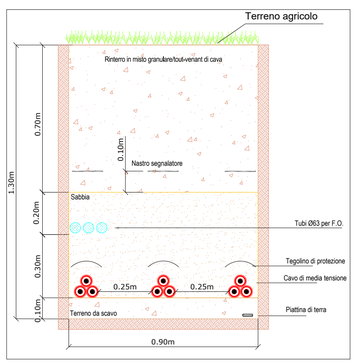

TECNICA DI TRIVELLAZIONE ORIZZONTALE CONTROLLATA PER L'ATTRAVERSAMENTO DI CORSI D'ACQUA

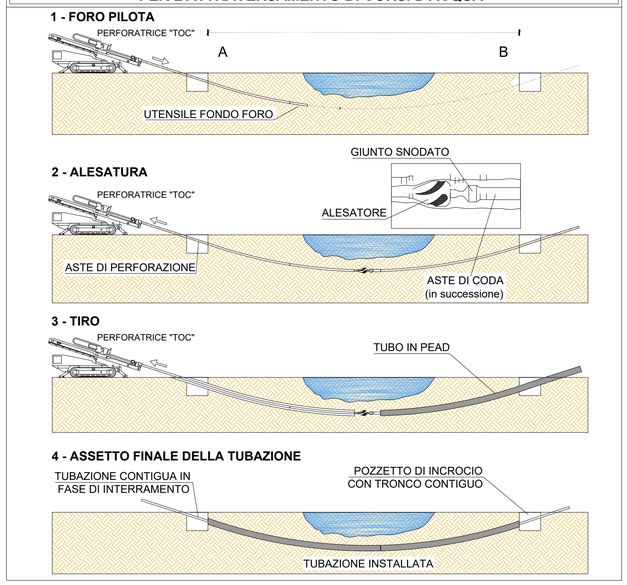

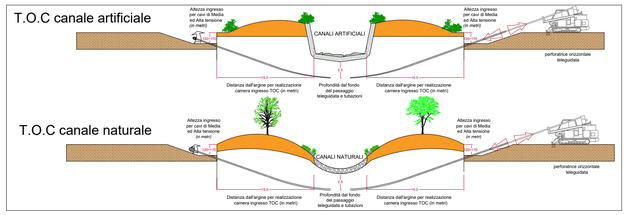

COMUNE DI FOGGIA

PROGETTO AGROFOTOVOLTAICO
IMPIANTO DI PRODUZIONE DI ENERGIA ELETTRICA DA FONTE RINNOVABILE DI TIPO FOTOVOLTAICO INTEGRATO
DA PROGETTO DI RIQUALIFICAZIONE AGRICOLA

PROGETTO DEFINITIVO

CLIENTE/CUSTOMER

Grupotec Solar Italia 11 S.R.L.
Via Statuto, 10
Milano (MI)

PROGETTISTA

studioTECNICO
ing.MarcoBALZANO
Via Concello Rotto, 03
70125 Bari (BA)
studiotecnicoilingbalzano.com
www.ingbalzano.com
Ordine degli Ingegneri della Provincia di Bari n.4934
Professionista Antincendio Elenco Min.Interno L.818/84 n.PI-04934 I101837
Consulente Tecnico d'Ufficio presso Tribunale di Bari
Coordinatore della Sicurezza

REV	DATA	OGGETTO	DRAF.	CHECK.	ENDORS.
R04					
R03					
R02					
R01					
R00	10/02/2023	Prima Emissione	IDV	MBG	MBG

Commessa/Work order: SV.782
Data/Date: 10/02/2023
Scala/Scale: --
Revisione/Revision: R00

Oggetto/Subjet: *Cavidotti, Scavi e Particolari Costruttivi*

Tavola/Table: LY.10

Note: AgroPV Faranone

Gli elaborati e tutte le informazioni contenute nel presente documento sono di proprietà esclusiva del progettista e non possono essere riprodotte, divulgate o comunque utilizzate senza la sua preventiva autorizzazione scritta. The Documents and all technical information contained in this document is the exclusive property of Ing. Marco G. Balzano and may neither be used nor disclosed without its prior written consent. (art. 2575 c.c.)