


SIMBOLO (symbol)	DESCRIZIONE (description)
	Cavidotto MT 30 kV - 9 Terne 3x1x500 mmq
	Cavidotto MT 30 kV - 8 Terne 3x1x500 mmq
	Cavidotto MT 30 kV - 4 Terne 3x1x500 mmq
	Cavidotto MT 30 kV - 3 Terne 3x1x500 mmq
	Cavidotto MT 30 kV - 2 Terne 3x1x500 mmq
	Pozzetto di terra con dispersore verticale h = 3m (earthing pit with rod h = 3m)

STUDIO ALCHEMIST
 Ing. Stefano Floris - Arch. Cinzia Nieddu

Via Isola San Pietro 3 - 09126 Cagliari (CA)
 Via Semplice Spino 10 - 07026 Olbia (OT)

stefano.floris@studioalchemist.it
 cinzia.nieddu@studioalchemist.it

www.studioalchemist.it

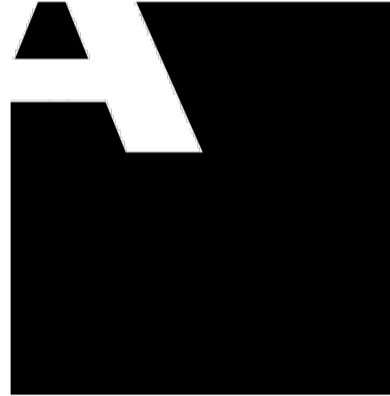

COMUNE DI SERRI

OGGETTO
REALIZZAZIONE IMPIANTO AGRIVOLTAICO DA 39,99 MW - TIPO TRACKER AD INSEGUIMENTO MONOASSIALE E IMPIANTO DI ACCUMULO (BESS) DA 15MW, DENOMINATO SERRI

COMMITTENTE
ENERGYSERRI SRL
 Via Semplice Spino 10 - 07026 Olbia (SS)

PROGETTO DEFINITIVO

ELABORATO
LAYOUT CAVIDOTTI BESS

NUMERO ELABORATO
AU 23

SCALA: VARIE

DATA: LUGLIO 2023

3	Terza emissione				
2	Seconda emissione				
1	Prima emissione	Arch. Marco Cocco Norfo	Arch. Chiara Martis	Ing. Stefano Floris	
REV.	DATA	DESCRIZIONE	REDATTO	CONTROLLATO	APPROVATO


CODICE COMMESSA	NOME FILE	FASE PROGETTUALE	CATEGORIA	REV.

STUDIO ALCHEMIST:
 Ing. Stefano Floris
 Arch. Cinzia Nieddu

COLLABORATORI:
 Arch. Chiara Martis
 Arch. Valentina Madeddu
 Arch. Michela Melis
 Arch. Martina Sias
 Arch. Luigi Mares
 Arch. Federico Serventi
 Arch. Marco Cocco Norfo
 Geol. Mario Sirina

PROGETTISTA - TIMBRO E FIRMA

PROGETTISTA - TIMBRO E FIRMA

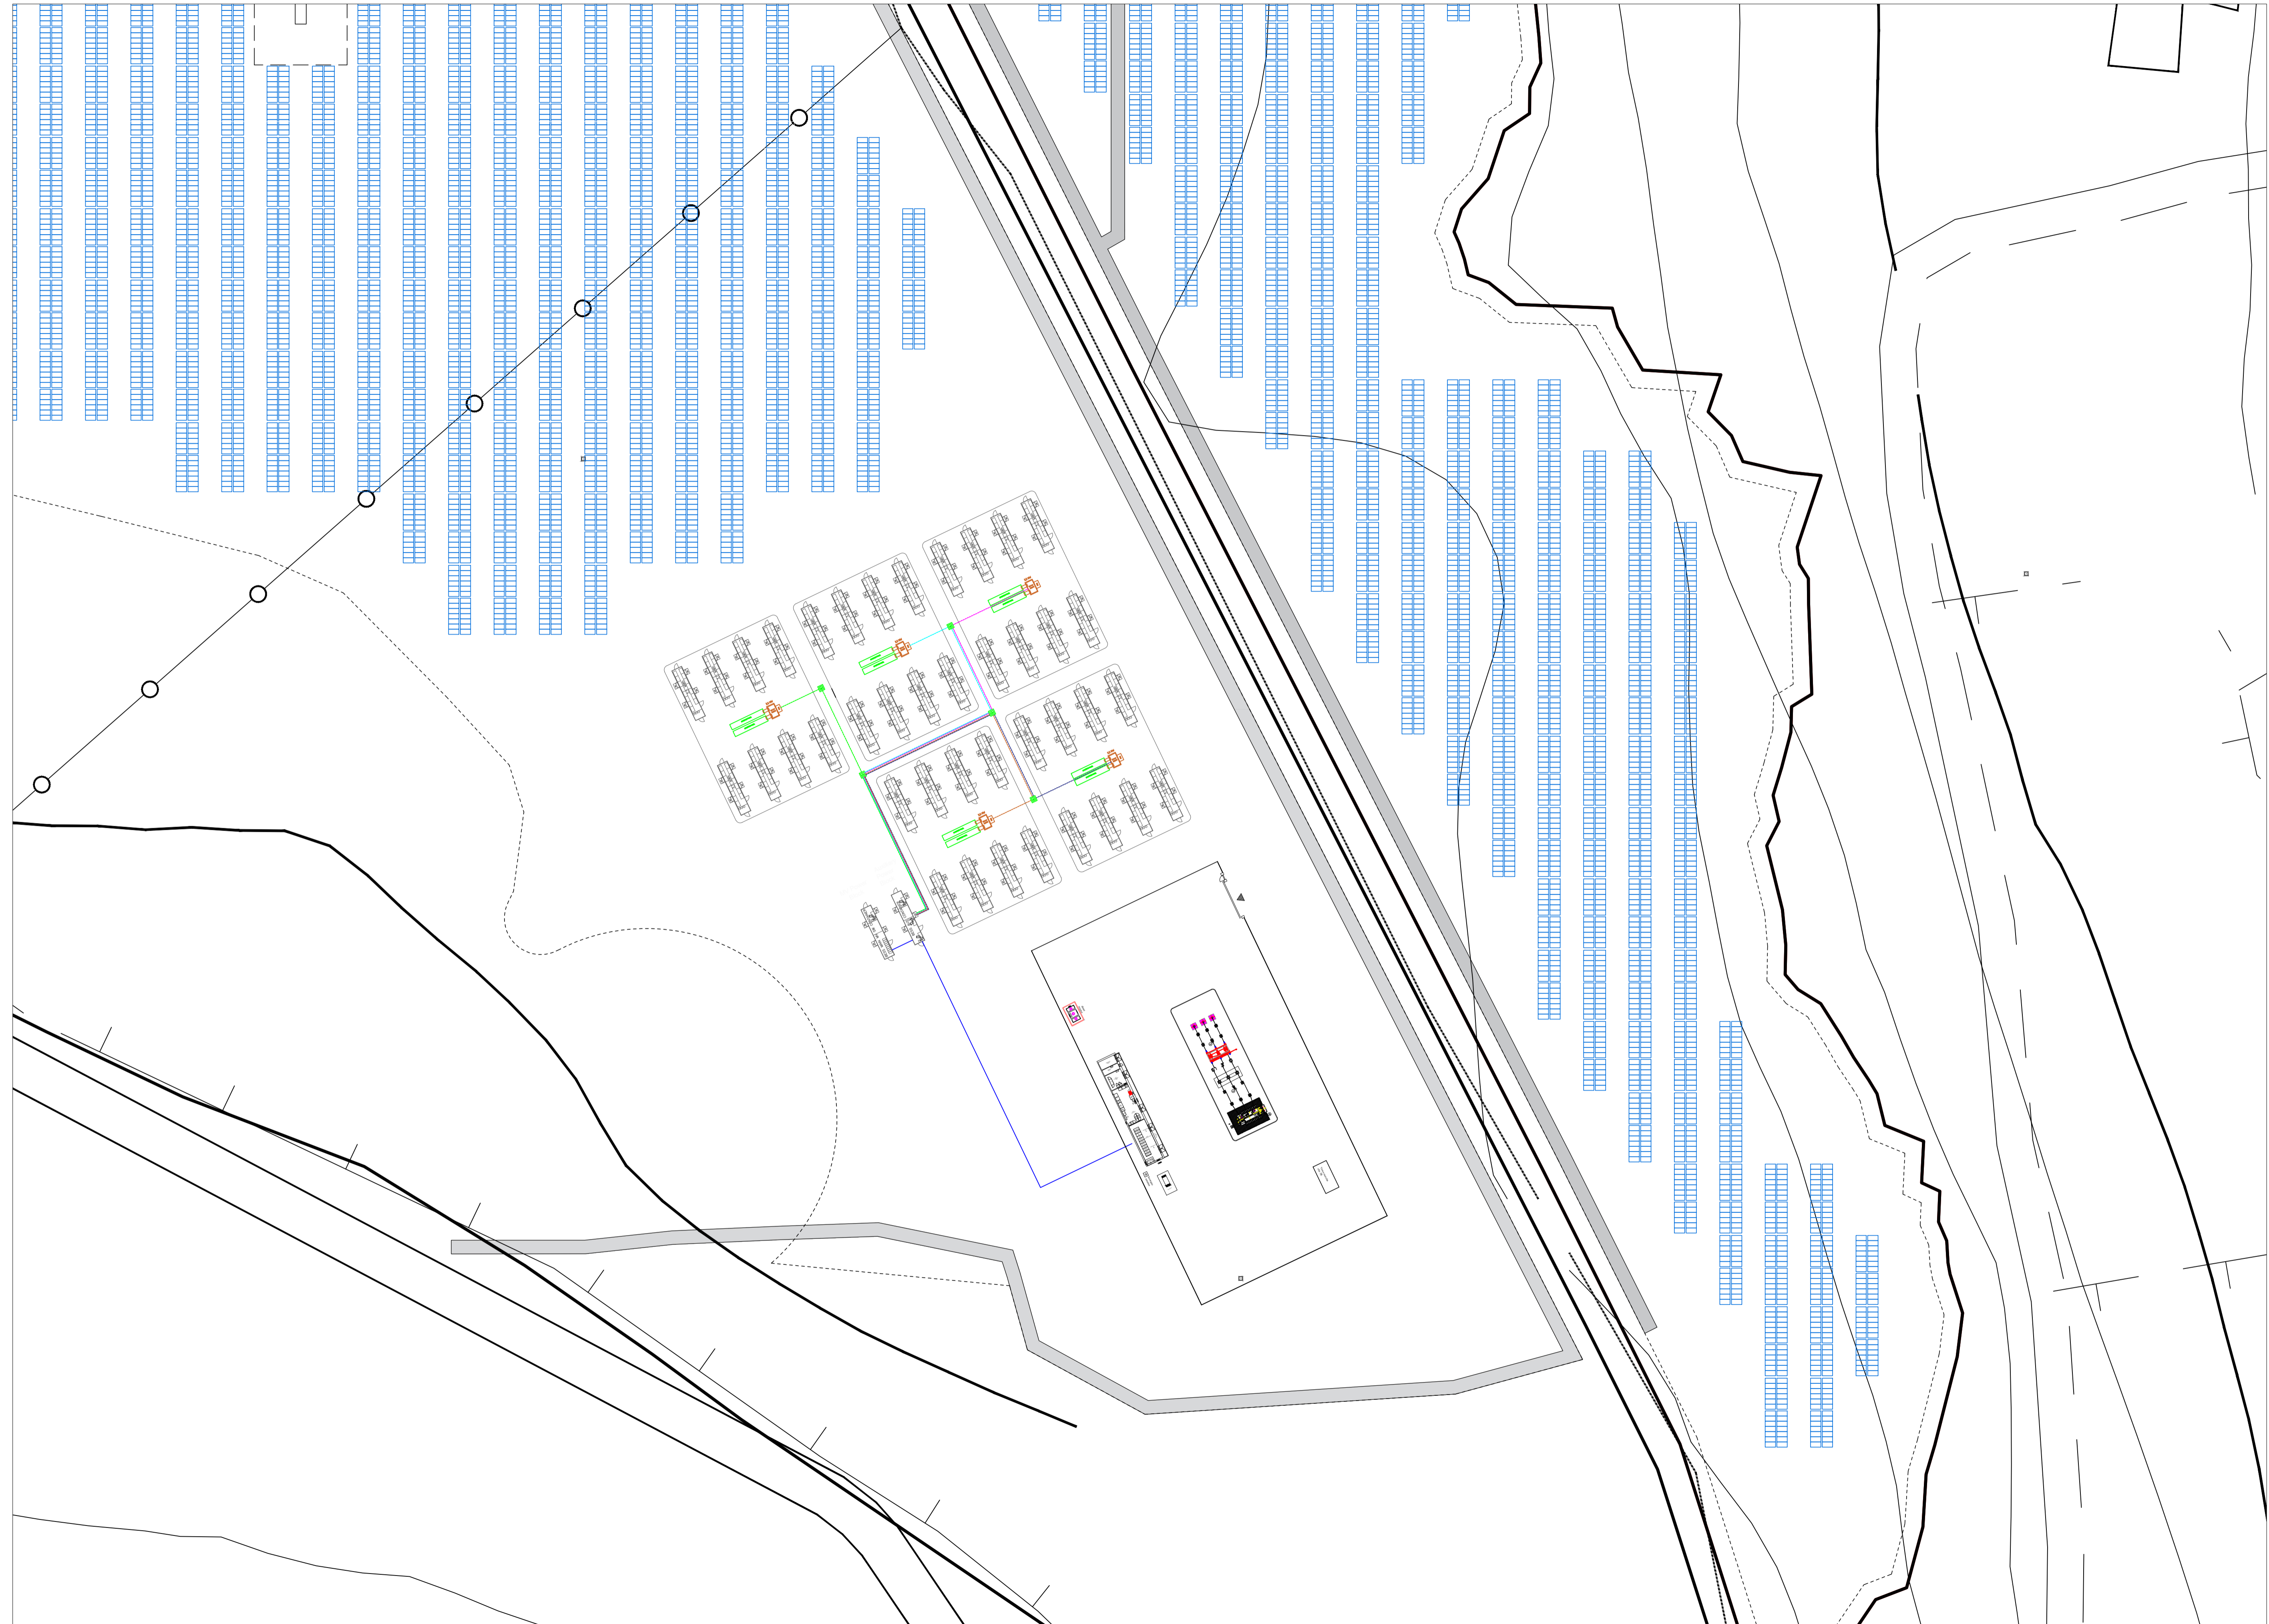

INSERIMENTO LAYOUT SU CTR_ scala 1: 1 000