


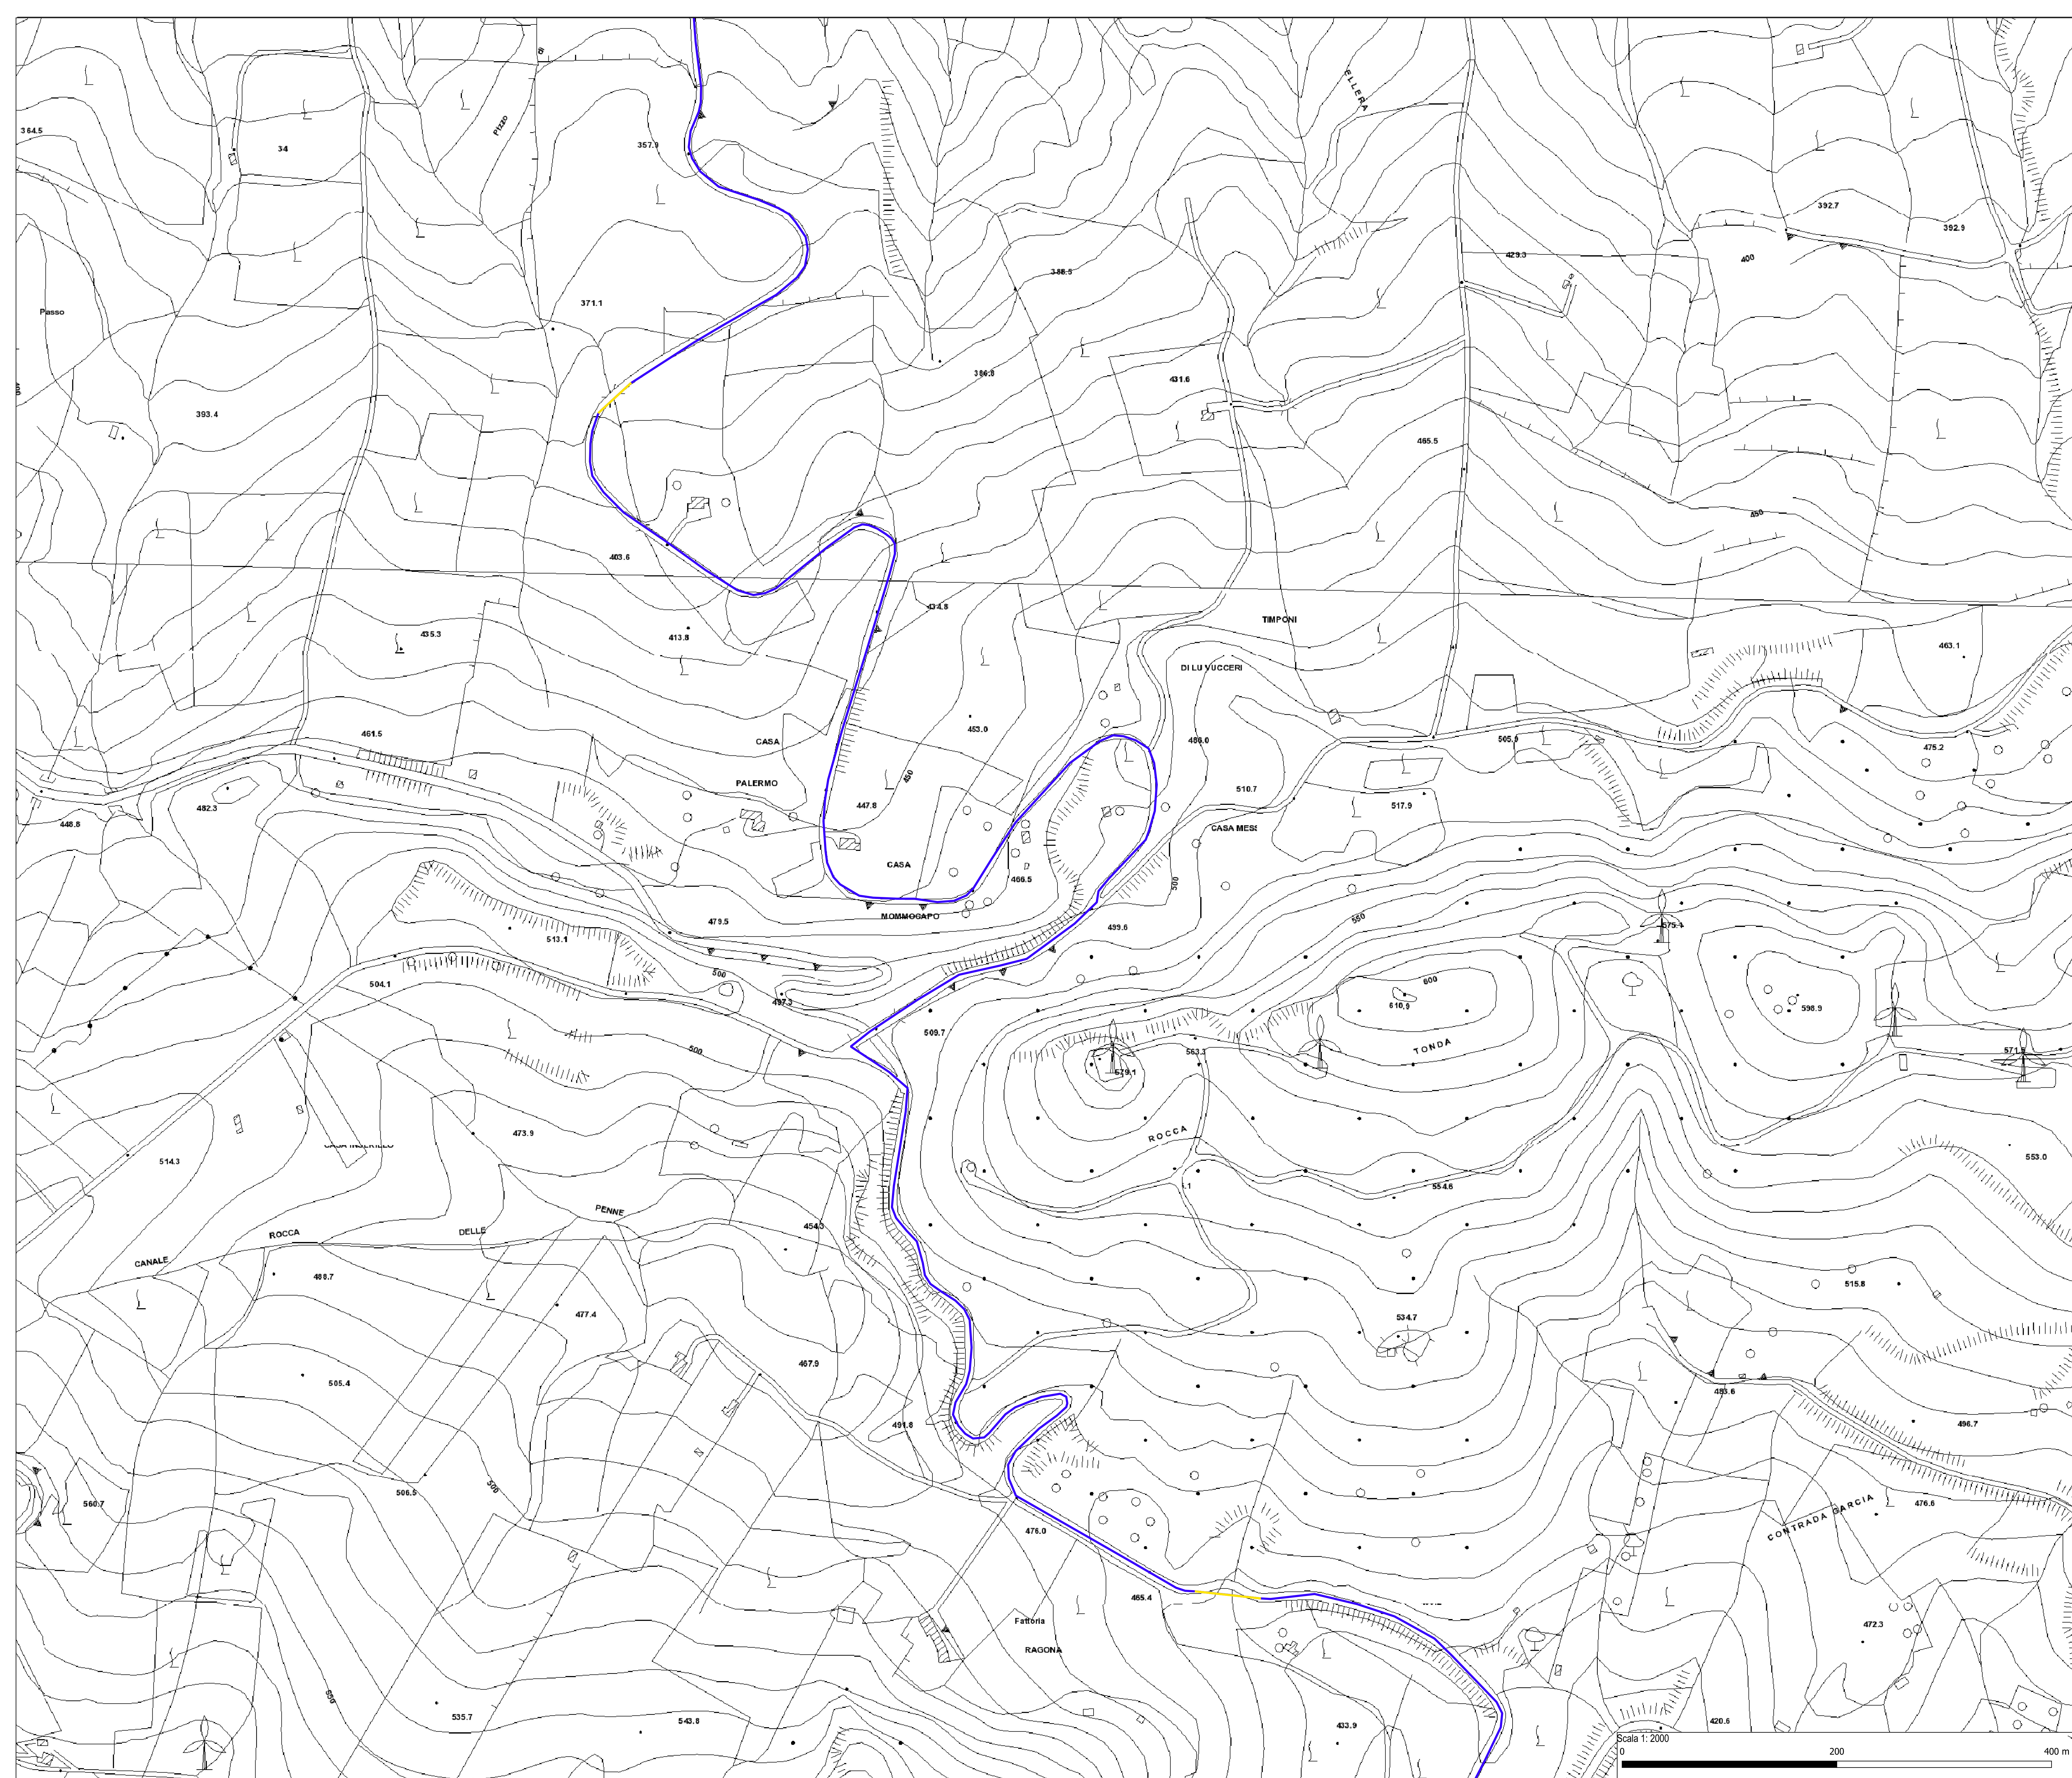

Legenda:

	Aerogeneratori di progetto		Cabina di raccolta
	Piazzola montaggio gru		Tratti cavidotto in T.O.C.
	Viabilità esistente adeguata		Sottostazione di trasformazione di utenza
	Viabilità di progetto		Stazione in condivisione con altri produttori
	Cavidotto interrato MT interno		Raccordo AT aereo in condivisione con altri produttori
	Opere di regimentazione idraulica		Area stazione di rete
	Cavidotto interrato MT esterno		Linea AT RTN esistente
	Cavidotto interrato AT		Stazione altri produttori

PROGETTO DEFINITIVO PER AUTORIZZAZIONI

PROPRONTE
Repower Renewable S.p.A.
 Via Lavaredo, 44
 30174 Mestre (VE)

REPOWER
 Energia che ti serve.

PROGETTAZIONE

	Progettista Ing. Niccolò Forte			
Sede legale ed operativa: San Martino Scaletta (BN) Società Consortile per Azioni Italiana Sede operativa: L'Espresso 101 via Abboni La Casa 114 P.IVA 01463394622		Cassa Vittorio Emanuele II, 51 96010 Salaparuta (SR) P.IVA 0181700092		

N.COMMESSA
1517
NUOVO PARCO EOLICO "LA PERGOLA"
LIBERO CONSORZIO COMUNALE DI TRAPANI
COMUNI DI SALAPARUTA - GIBELLINA
PROGETTO DEFINITIVO PER AUTORIZZAZIONI

ELABORATO
 Layout di progetto in fase di esercizio su Carta Tecnica Regionale (C.T.R.) - Quadro 5

CODICE ELABORATO
3.2.5
 NOME FILE
 1517_PD_A_3.2.5_TAV_001

CD	MODIFICAZIONE	PRIMA EMISSIONE	DESCRIZIONE	REDATTO	VERIFICA	APPROVAZIONE
01	01	01	01	01	01	01

COPYRIGHT - TUTTI I DIRITTI SONO RISERVATI A NORMA DI LEGGE