

Foto I.7




Foto I.8



Foto I.9



Foto I.12

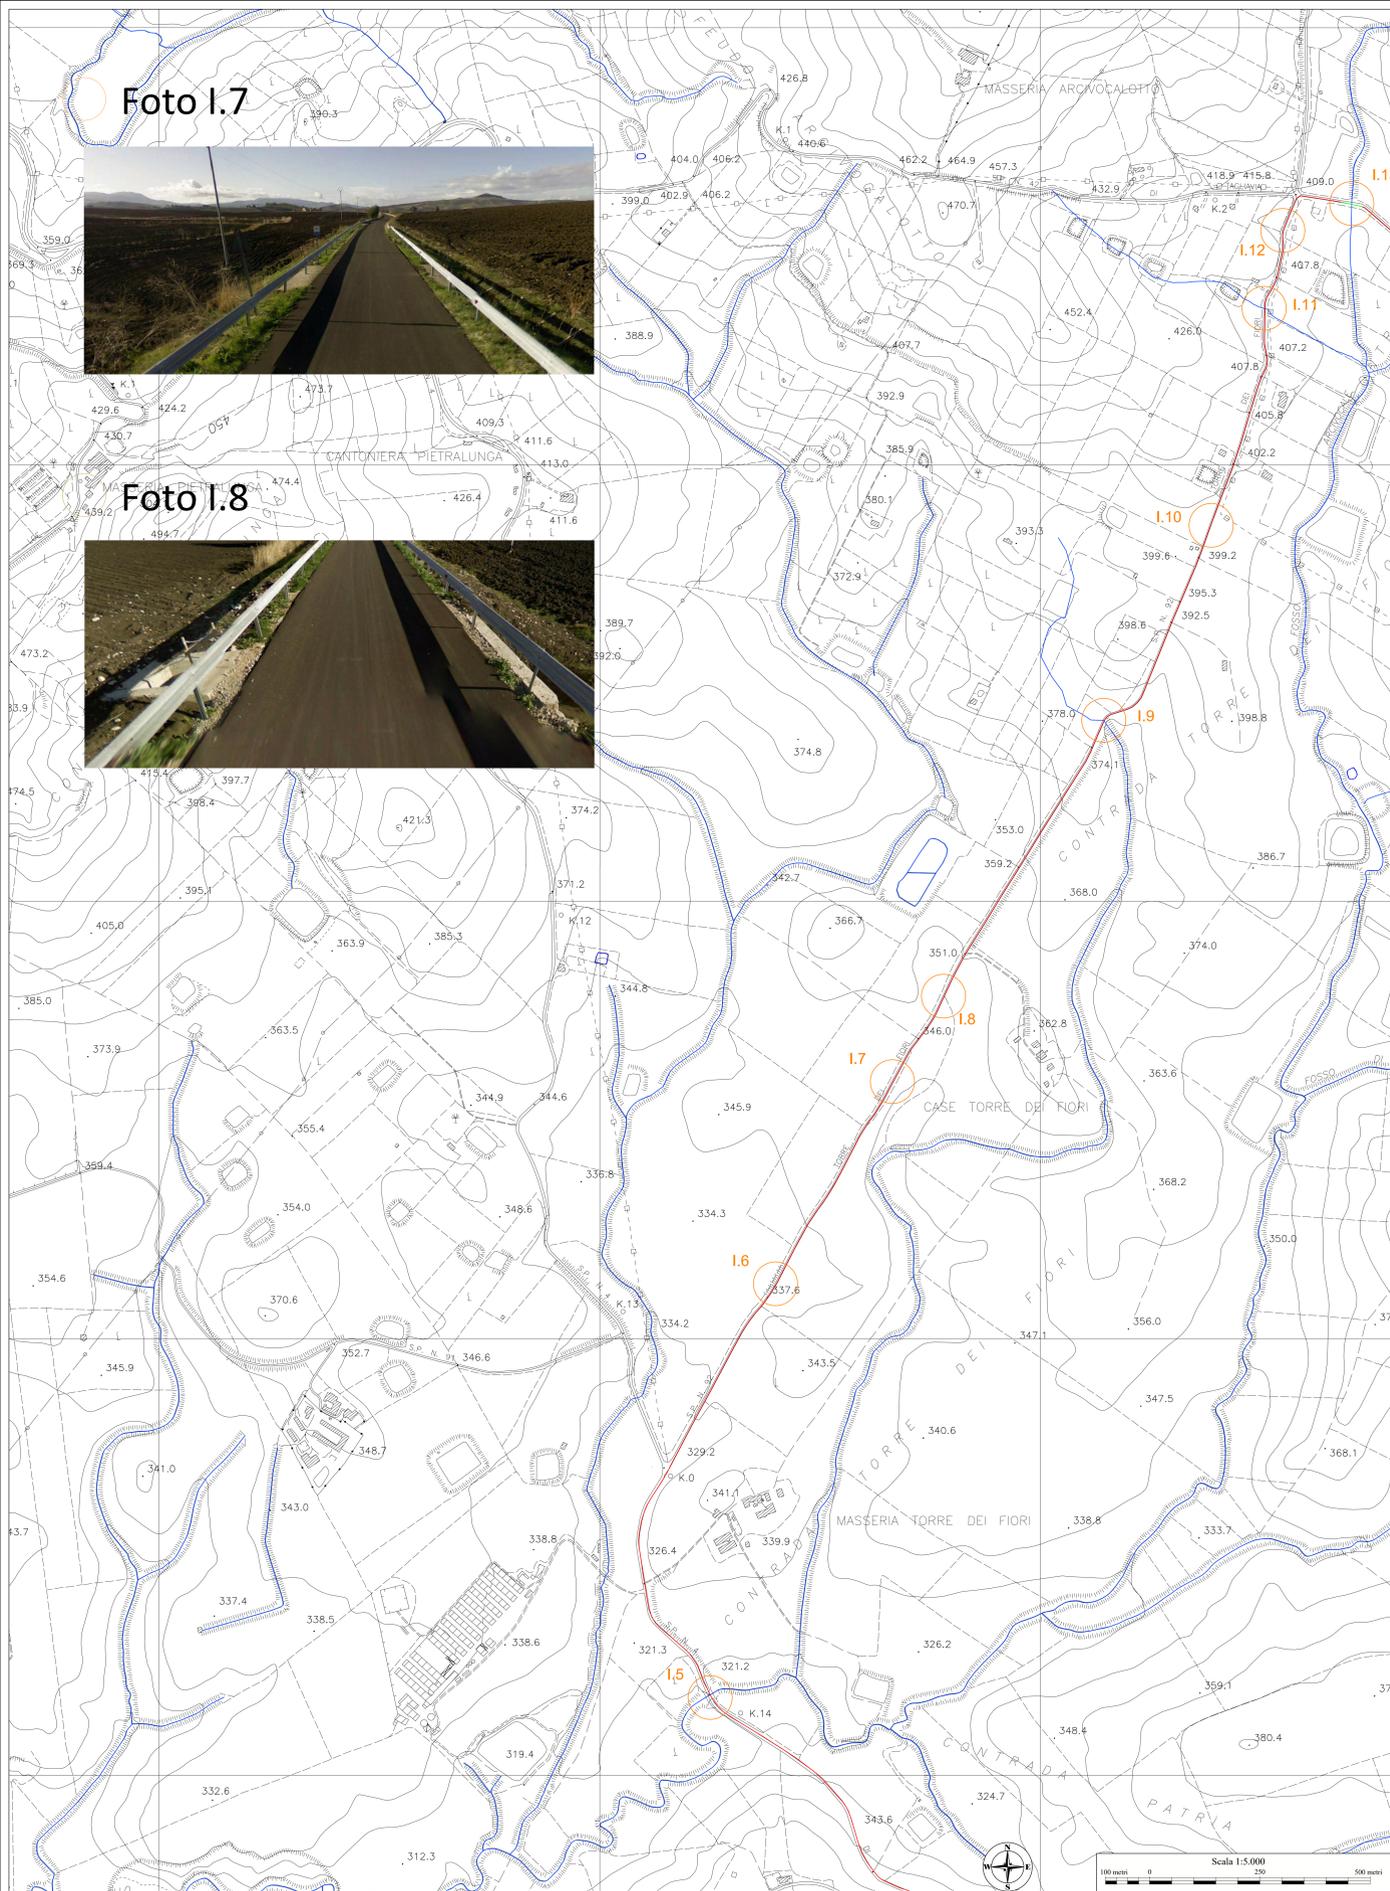


- LEGENDA**
- Confini comunali
  - Reticolo idrografico
- Opere di progetto**
- Impianto Agro-fotovoltaico di progetto
  - Sezione a 36 kV elettrica in autorizzazione "Monreale 3"
  - Cavidotto 36 KV di progetto (interrato)
  - Cavidotto 36 KV di progetto (interrato) (Tratto in T.O.C. trivellazione orizzontale controllata)

Coordinate Piana Agrovoltaica di progetto - Comune di Monreale "Malvello"


- Legenda Interferenze**
- Attraversamento reticolo idrografico

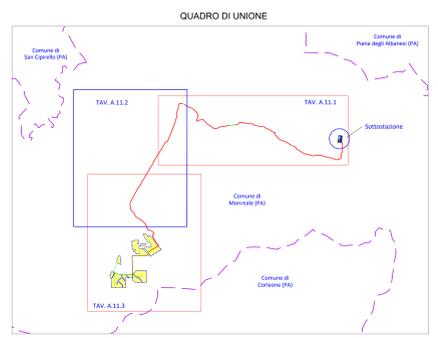

**REGIONE SICILIA**  
 PROVINCIA DI PALERMO  
**COMUNE DI MONREALE**  
 LOCALITÀ MALVELLO

Oggetto:  
**PROGETTO DEFINITIVO PER LA COSTRUZIONE E L'ESERCIZIO DI UN IMPIANTO AGRO-FOTOVOLTAICO AVENTE POTENZA DI PICCO PARI A 35,94 MW E POTENZA DI IMMISSIONE 33.13 MW E RELATIVE OPERE DI CONNESSIONE.**

Sezione:  
**SEZIONE A - RELAZIONI GENERALI**

Elaborato:  
**INTERFERENZE CON RETICOLO IDROGRAFICO DA CARTA CTR E ORTOFOTO - PARTE 2 DI 3**

|   |  |   |                                       |                               |                                  |
|---|--|---|---------------------------------------|-------------------------------|----------------------------------|
| Nome file stampa:<br><b>FV.MNRO3.PD.A.11.2.pdf</b>  | Codifica Regionale:<br><b>ROSEF0000548</b> | Scala:<br><b>1:5000</b>   | Formato di stampa:<br><b>1475x885</b> |                               |                                  |
| Nome elaborato:<br><b>FV.MNRO3.PD.A.11.2</b>  | Tipologia:<br><b>D</b>                     |   |                                       |                               |                                  |
| Nome impresa:<br><b>E-WAY 2 S.r.l.</b><br>Piazza di San Lorenzo in Lucina, 4<br>00186 ROMA (RM)<br>P.IVA. 16647311006 |  | Nome impresa:<br><b>E-WAY 2 S.r.l.</b><br>Piazza di San Lorenzo in Lucina, 4<br>00186 ROMA (RM)<br>P.IVA. 16647311006 |                                       |                               |                                  |
|   |  |   |                                       |                               |                                  |
| E-WAY 2 S.r.l.<br>P.zza di San Lorenzo in Lucina, 4<br>00186 ROMA (RM)<br>P.IVA. 16647311006<br>PEC: eway2@eway2.it   |  | E-WAY 2 S.r.l.<br>P.zza di San Lorenzo in Lucina, 4<br>00186 ROMA (RM)<br>P.IVA. 16647311006<br>PEC: eway2@eway2.it   |                                       |                               |                                  |
| CODICE<br><b>FV.MNRO3.PD.A.11.2</b>   | REV. N.<br><b>00</b>                       | DATA REV.<br><b>01/2023</b>   | REDAZIONE<br><b>F. Mastrogiuseppe</b> | VERIFICA<br><b>A. Bortone</b> | VALIDAZIONE<br><b>A. Bortone</b> |