


REGIONE AUTONOMA FRIULI-VENEZIA-GIULIA	COMUNE DI MONFALCONE	PROVINCIA DI GORIZIA
---	-------------------------	-------------------------

PROGETTO DEFINITIVO

PER I LAVORI DI APPROFONDIMENTO DEL CANALE DI ACCESSO E DEL BACINO DI EVOLUZIONE DEL PORTO DI MONFALCONE
 QUOTA DI PROGETTO: -12,50m s.l.m.m.



ESTRATTO C.T.R.

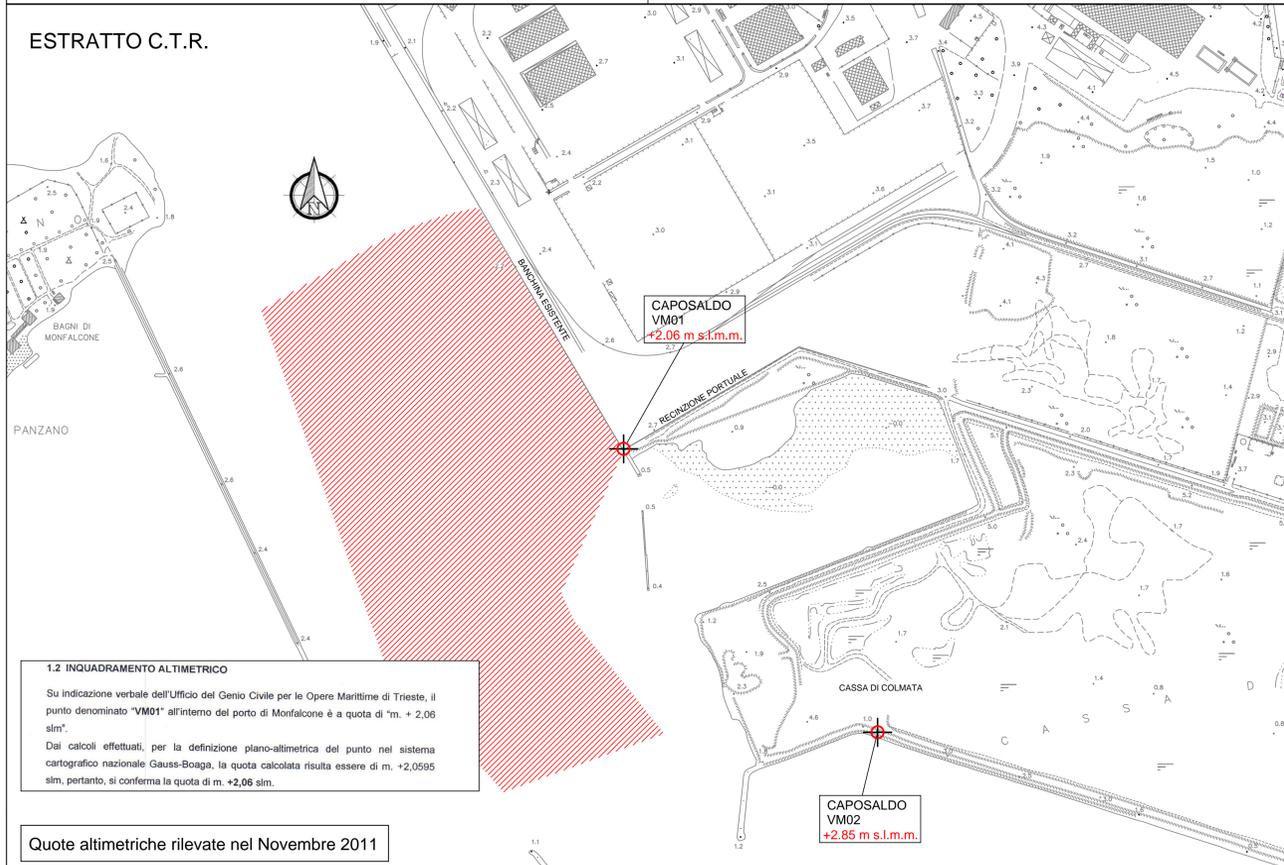

1.2 INQUADRAMENTO ALTIMETRICO
 Su indicazione verbale dell'Ufficio del Genio Civile per le Opere Marittime di Trieste, il punto denominato "VM01" all'interno del porto di Monfalcone è a quota di "m. + 2,06 slm".
 Dai calcoli effettuati, per la definizione piano-altimetrica del punto nel sistema cartografico nazionale Gauss-Boaga, la quota calcolata risulta essere di m. +2,0595 slm, pertanto, si conferma la quota di m. +2,06 slm.


Quote altimetriche rilevate nel Novembre 2011

**UFFICIO DEL GENIO CIVILE
 OPERE MARITTIME DI TRIESTE** **NOVEMBRE 2006**

PUNTO	VM01
DESCRIZIONE	

BOLLINO SU BINARIO CARROPONTE VICINO RECINZIONE IN TESTA ALLA BANCHINA

Gauss-Boaga F.E.	EST	NORD	QT. Slm	Note
	2,407.830.117	5,070.926.606	2,060	
WGS 84	LATITUDINE	LONGITUDINE	QT. ELL.	Note
	45°46'57.29566"	13°33'25.01071"	46,469	

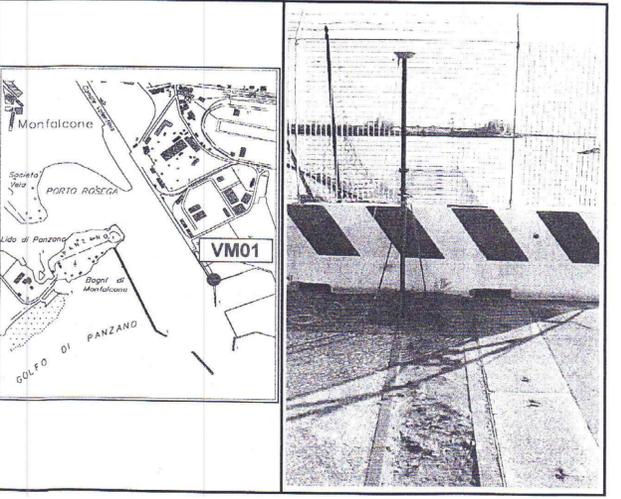

MONOGRAFIA CAPOSALDO VM02

CONSORZIO PER LO SVILUPPO INDUSTRIALE DEL COMUNE DI MONFALCONE

Comune: F356	Foglio: 000	Allegato: 0	
sezione: A	Particella/e:		
Cassini-Soldner	Gauss-Boaga	Quota s.l.m	UTM-WGS84
X:	Nord: 5070457.330	2,850	Nord:
Y:	Est: 2408248.580		Est:
Origine:	Fuso: est		Fuso:
			Q. elliss.:

Planimetrico: SEGNO MINIATO SU BANCHINA CLS
Altimetrico: ALLA BASE



Comune di Monfalcone
 Istituto:
 Verificato:
 Annullato:

Tavola	EG_07_C	Titolo	INDIVIDUAZIONE DEI CAPISALDI ALTIMETRICI		
Riferimento	U:\OPERE\OP171\Definitivo CSIM_ASPM	Scala:	1:5000	Redatto	UFFICIO TECNICO CSIM
				Approvato	C.C.I.A.A. - A.S.P.M.

Ente preposto alla Progettazione
 CONSORZIO PER LO SVILUPPO INDUSTRIALE DEL COMUNE DI MONFALCONE
 con la Consulenza Ambientale
 MONFALCONE AMBIENTE S.p.A.
 a socio unico - Società sottoposta alla direzione e coordinamento dello CSIM

Progettista
 ing. FABIO POCECCO
 Responsabile Ufficio Tecnico

Coordinatore per la Sicurezza
 ing. Vittorio Bozzetto

Il Committente
 C.C.I.A.A. - A.S.P.M.

Il R.U.P.
 ing. Sergio SIGNORE

0	dicembre 2012	EMISSIONE
rev.	data	note