Camera di Commercio Industria Artigianato ed Agricoltura di Gorizia
Azienda Speciale per il Porto di Monfalcone
Via Cadorna, 16 - 34074 Monfalcone (GO)
p.iva/ codiceFiscale/Legaltrn: 00168110307 - Tel.0481.410390

AZIENDA CERTIFICATA DI SISTEMA DI QUALITÀ ALLA NORMA ISO 9001:2008 N° 1.0 DEL 15 DICEMBRE 2011

REGIONE AUTONOMA	COMUNE DI	PROVINCIA DI
FRIULI-VENEZIA-GIULIA	MONFALCONE	GORIZIA

PROGETTO DEFINITIVO

PER I LAVORI DI APPROFONDIMENTO DEL CANALE DI ACCESSO E DEL BACINO DI EVOLUZIONE DEL PORTO DI MONFALCONE

QUOTA DI PROGETTO: -12,50m s.l.m.m.

Tavola	Titolo
EG_08_B	SEZIONI 1-6 CASSA DI COLMATA STATO DI FATTO

Riferimento	Scala	Redatto	Approvato
n:\PERIZIE\PV1\Idrofonico CSM_VERM	1:100 - 1:1000	UFFICIO TECNICO CSM	C.C.I.A.A. - A.S.P.M.

Ente proposto alla Progettazione

CONSORZIO PER LO SVILUPPO INDUSTRIALE DELLA PROVINCIA DI MONFALCONE

con la Consulenza Ambientale

MONFALCONE AMBIENTE S.p.A.
a socio unico - Società sottoposta alla direzione e coordinamento della Camera di Commercio I.A.A. di Gorizia

Coordinatore per la Sicurezza
Ing. Vittorio Bozzolo

Il Committente
C.C.I.A.A. - A.S.P.M.

Progettista
Ing. Claudio POCCHIOLA

Responsabile del Procedimento

Ordine degli Ingegneri della Provincia di Gorizia
Ing. Claudio POCCHIOLA
Iscrizione all'Albo n. 1

Dott. Ing. Vittorio Bozzolo
Ordine degli Ingegneri della Provincia di Gorizia
Iscrizione all'Albo n. 1

Il R.U.P.
Ing. Sergio SIGNORE
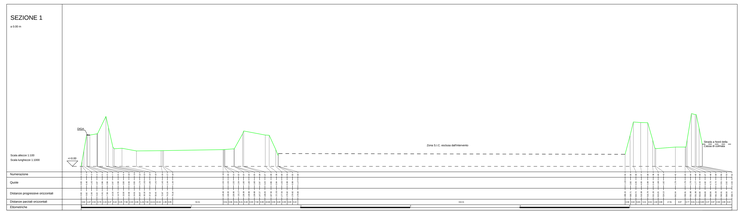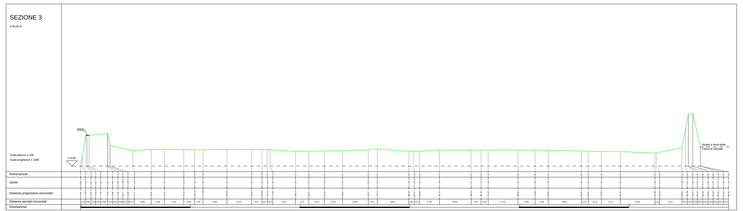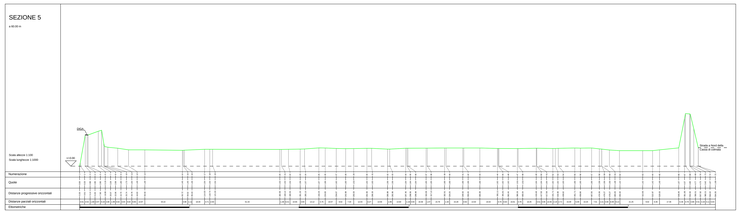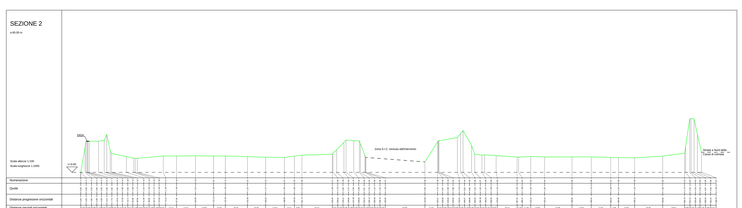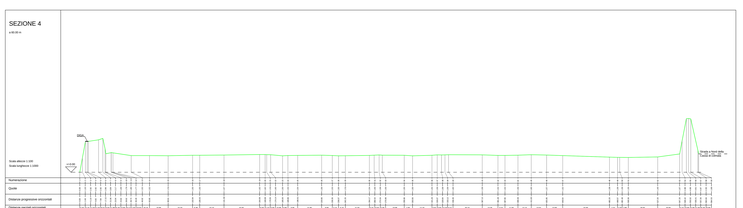
0	marzo 2013	EMISSIONE
rev.	data	note