Camera di Commercio Industria Artigianato ed Agricoltura di Gorizia
Azienda Speciale per il Porto di Monfalcone
Via Cadorna, 16 - 34074 MONFALCONE (GO)
e-mail: info@mailcciaa.go.it - tel 0481-419810 - fax 0481-414566

UNIONE DEI CONSORZI BONIFICA
DI UNA PARTE DELLA PROVINCIA
DI GORIZIA E DI PORDENONE

REGIONE AUTONOMA	COMUNE DI	PROVINCIA DI
FRIULI-VENEZIA-GIULIA	MONFALCONE	GORIZIA

PROGETTO DEFINITIVO

PER I LAVORI DI APPROFONDIMENTO DEL CANALE DI ACCESSO E DEL BACINO DI EVOLUZIONE DEL PORTO DI MONFALCONE

QUOTA DI PROGETTO: -12,50m s.l.m.m.

Tavola	Titolo		
EG_08_C	SEZIONI 7-12 CASSA DI COLMATA STATO DI FATTO		
Riferimento	Scala	Redatto	Approvato
G:\PROGETTI\Dalmine\n CSM_ADPM	1:200 - 1:1000	UFFICIO TECNICO CSM	C.C.I.A.A. - A.S.P.M.

Ente proposto alla Progettazione

CONSORZIO PER LO SVILUPPO INDUSTRIALE DELLA ZONA DI MONFALCONE

con la Consulenza Ambientale

MONFALCONE AMBIENTE S.p.A.
a socio unico - Società soltanto alla direzione e coordinamento di CSM

Coordinatore per la Sicurezza
ing. Vittorio Boccotto

Il Consulente
C.C.I.A.A. - A.S.P.M.

Progettista
ing. STEFANO POCCHIERI
Responsabile Ufficio Tecnico

R.U.P.
ing. Sergio SIGNORE
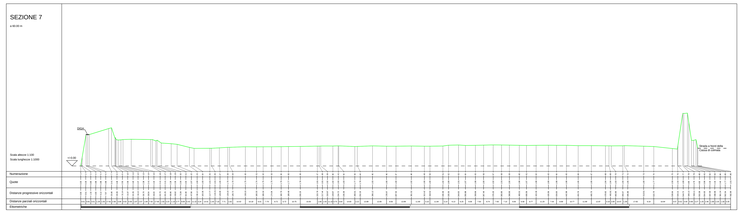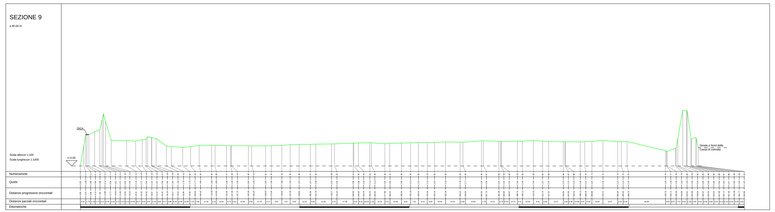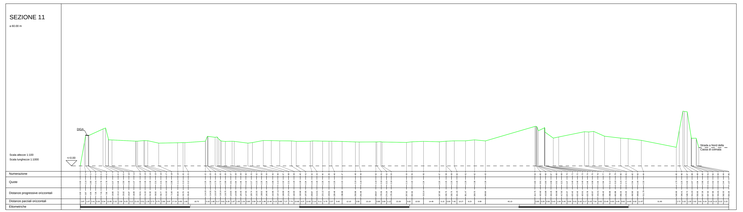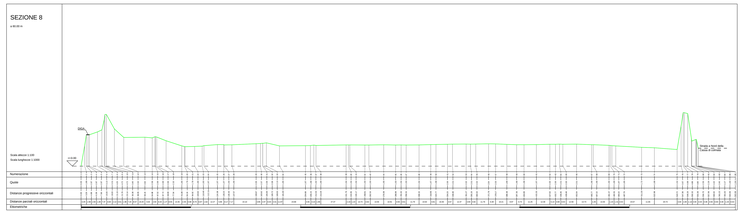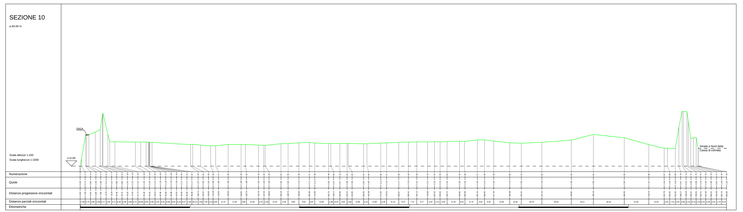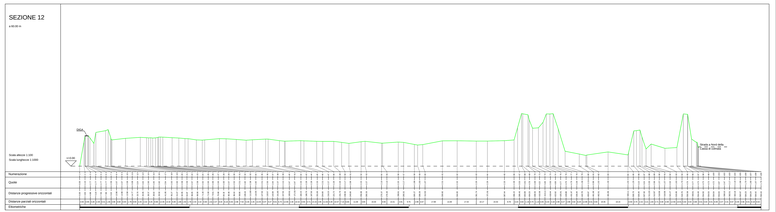
0	marzo 2013	EMISSIONE
Rev.	data	note