




## Sezione 1 Ante Operam

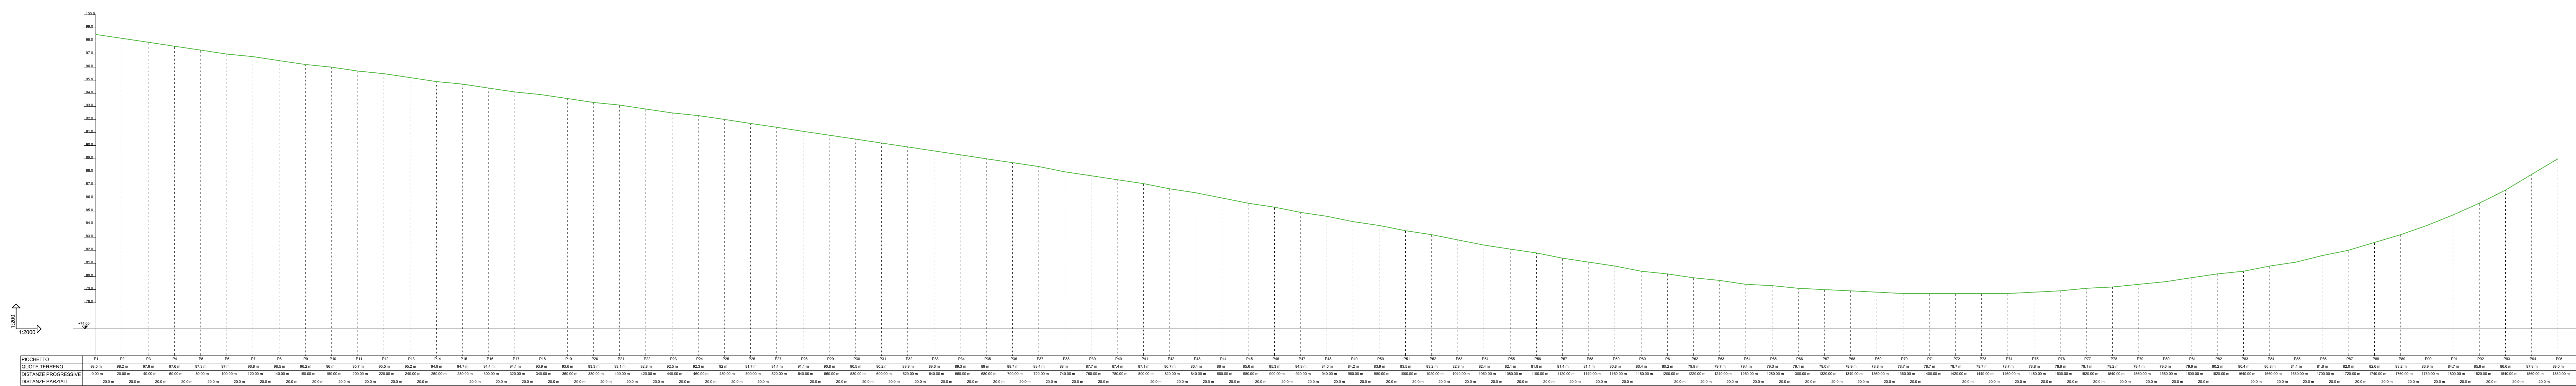


## Sezione 1 Post Operam

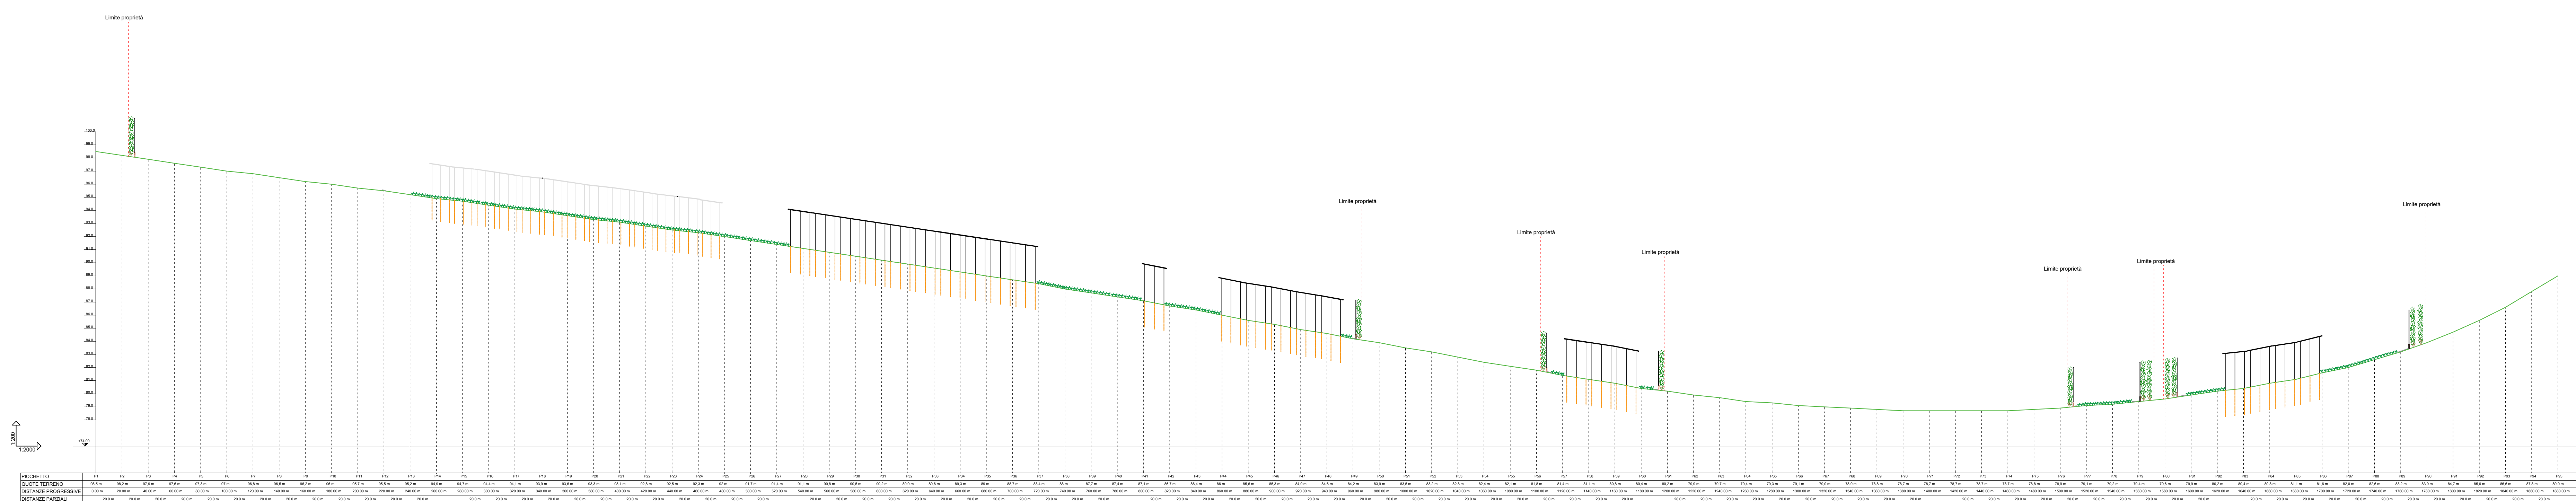


## Sezione 2 Ante Operam

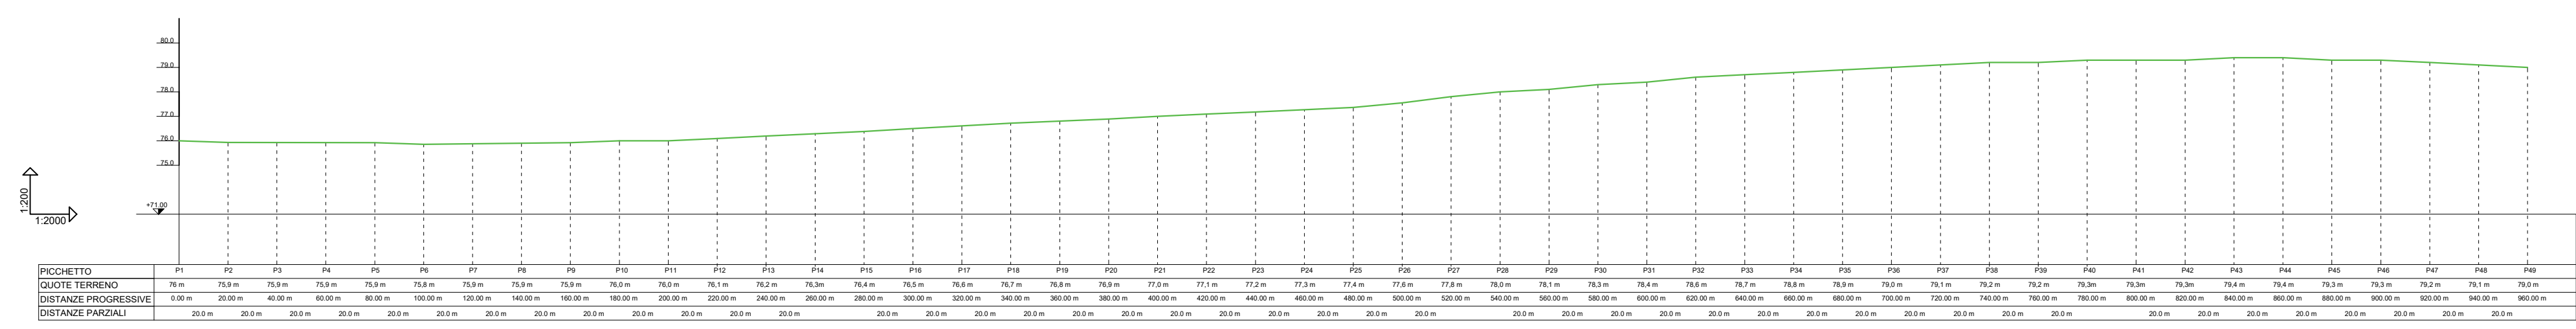


## Sezione 2 Post Operam

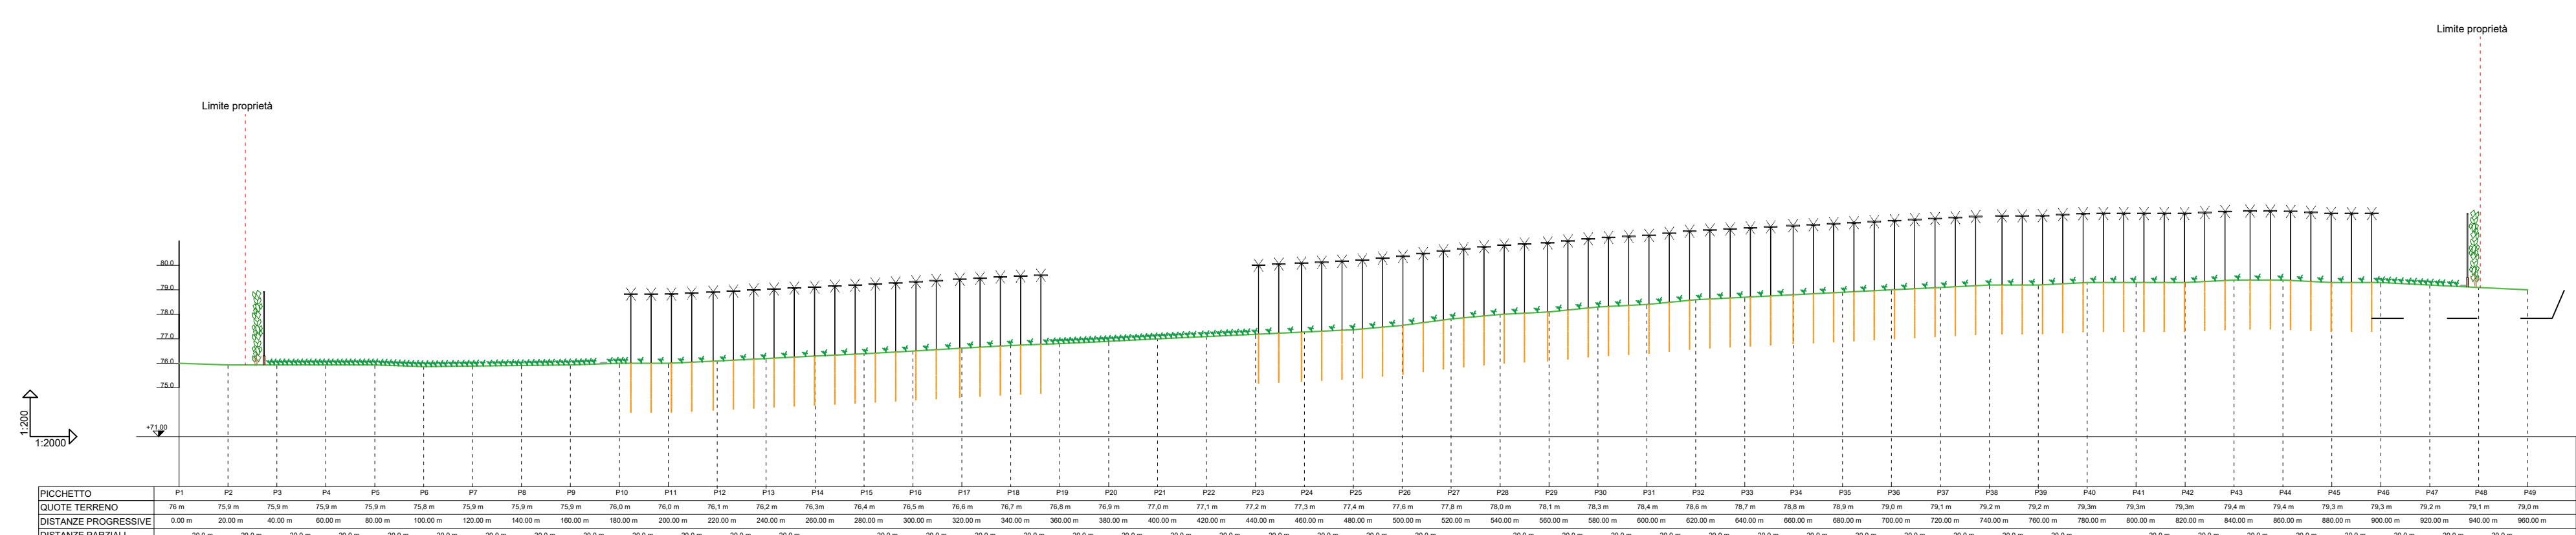

## Sezione 3 Ante Operam

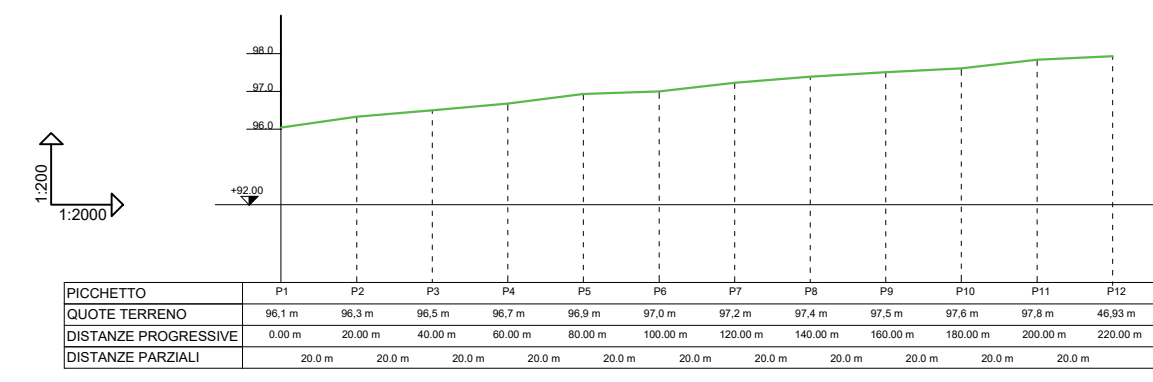

## Sezione 3 Post Operam

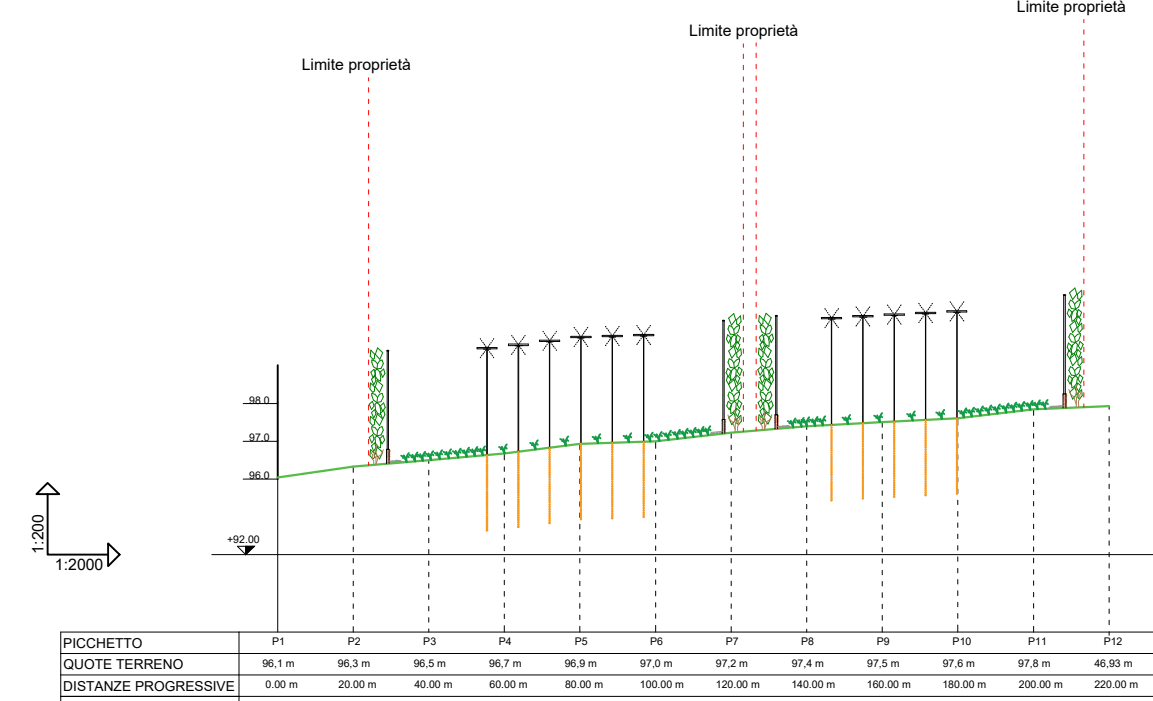



**REGIONE CAMPANIA**  
PROVINCIA DI CASERTA  
COMUNE DI TEANO



---

**Soggetto Responsabile:** **ATON 20 s.r.l.**  
Viale Verona, 190/8  
Trento (TN)  
P.Iva 02561170222  
Pec: aton.20@pec.it

---

**IMPIANTO FV C\_038**  
Progettazione di un impianto agro-fotovoltaico di potenza complessiva 46.487,28 kW e di tutte le opere ed infrastrutture connesse, nel comune di Teano

---

**PLANIMETRIA CON SEZIONI AREA D'IMPIANTO**

---

**Progettazione:** 

Ing. Riccardo Mai

**Il Tecnico:** 

**Ing. Riccardo Mai**

---

Ing. R.A. Proj:		emissione:	
Ing. C. Milano:		CAUSALE:	01/02/23
Part. Tec. L. Lanzi:		DATA:	REVISIONE
Gen. S. Martini:	Ing. S. Viana	Ing. R. Mai	
PROTOCOLLO:	REDATTO	(CONTROLLATO)	AUTORIZZATO

---

Doc	C_038_DEF_T_29	Formato	A0	Scala	Varie
-----	----------------	---------	----	-------	-------

Il presente documento è di proprietà esclusiva della Aton 20 s.r.l. non potrà essere duplicato o copiato in nessuna delle sue parti. La Aton 20 s.r.l. si riserva il diritto di ogni modifica.

Planimetria di progetto con indicazione sezioni  
1:4000

