Camera di Commercio Industria Artigianato ed Agricoltura di Gorizia
Azienda Speciale per il Porto di Monfalcone
Via Trieste Romana, 9 - 34074 Monfalcone (Go)
tel. 0481/411800(centralino) - cel 0481/411827 - fax 0481/411839
www.portomonfalcone.it - info@portomonfalcone.it

AUTORITÀ DI SISTEMA PORTUALE DEL MARE ADRIATICO ORIENTALE
SEDE DI TRIESTE
Molo Bersaglieri, 4 - 34123 Trieste
tel. +39 040 674 911 - www.adspmao.it

REGIONE AUTONOMA	COMUNE DI	PROVINCIA DI
FRIULI VENEZIA GIULIA	MONFALCONE	GORIZIA

PROGETTO DEFINITIVO

PER I LAVORI DI APPROFONDIMENTO DEL CANALE DI ACCESSO E DEL BACINO DI EVOLUZIONE DEL PORTO DI MONFALCONE

GUOTA DI PROGETTO: -12,50m s.l.m.m.

Tavola	Titolo
01_08_B	SEZIONI 3-E BACINO DI EVOLUZIONE STATO DI PROGETTO

Riferimento	Scala	Redatto	Approvato
1_CAPRIROSPO 1\Sintesi\01_CSM_AOPM	1:50 - 1:1000	UFFICIO TECNICO CSM	C.C.I.A.A. - A.S.P.M.

Ente proposto alla Progettazione

CONSORZIO PER LA PROGETTAZIONE DI OPERE PUBBLICHE DELLA PROVINCIA DI GORIZIA

con la Consulenza Ambientale

MONFALCONE AMBIENTE S.p.A.
A.Gelsi unico - Società soggetta alla direzione e coordinamento della Camera di Commercio

Progettista:
FABIO POGGIO
Responsabile Area Tecnica

Coordinatore per la Sicurezza
ing. Vittorio Biscotto

Il Committente
C.C.I.A.A. - A.S.P.M.

Il R.U.P.
ing. Sergio SIGNORE

rev.	data	descrizione
0	marzo 2013	EMISSIONE
rev.	data	note

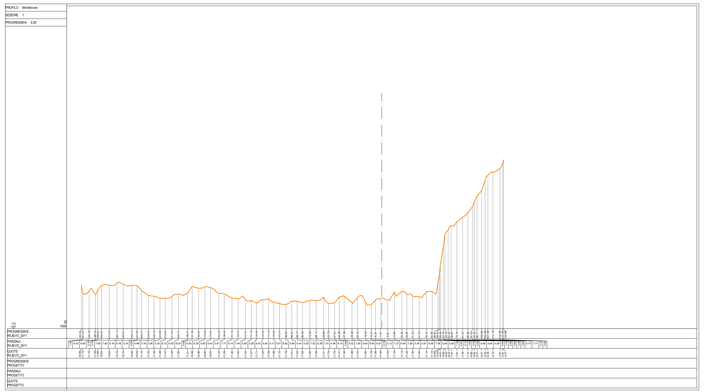

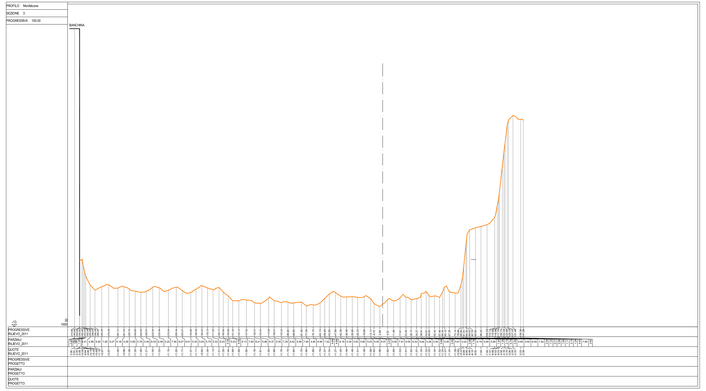

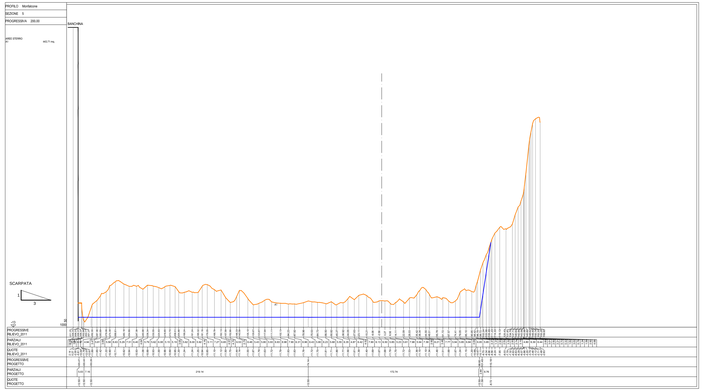
PROFILO: Monfalcone
SEZIONE : 5
PROGRESSIVA : 200.00
BANCHINA
ASSE STRAD.
ST
AS.T.1 m.
SCARPATA
3
1
PROGRESSIVE
RILIEVO_2011
PADALI
RILIEVO_2011
DUOTE
RILIEVO_2011
PROGRESSIVE
PROGETTO
PADALI
PROGETTO
DUOTE
PROGETTO
2 H
2 V
2 H
2 V
2 H
2 V