Provveditorato Interregionale Opere Pubbliche per il Veneto, il Trentino Alto Adige, il Friuli Venezia Giulia
Comitato Tecnico Amministrativo
Via A. Fusinato n.7 - 30123 VENEZIA - Tel. 041 2408711 - Fax 041 2408799
Dott. Ing. Giorgio Lazzaro - tel 335 6123207 - fax 041 2408799

REGIONE FVG
FRIULI-VENEZIA GIULIA

PROVINCIA DI
GORIZIA

COMUNE DI
MONFALCONE

PROGETTO DEFINITIVO

PER I LAVORI DI APPROFONDIMENTO DEL CANALE DI ACCESSO E DEL BACINO DI EVOLUZIONE DEL PORTO DI MONFALCONE

QUOTA DI PROGETTO: -12.50m s.l.m.m.

Tipo: E1_09_D	Titolo: SEZIONI 13 LE BACINO DI EVOLUZIONE (QUOTA DI PROGETTO)		
Elaborato:	Scala: 1:500 / 1:1000	Redatto: UFFICIO TECNICO CSM	Approvato: D.C.A.A. - A.G.P.M.

Consorzio Stabile Società di Ingegneria
Via Fusinato, 7 - 30123 VENEZIA
Tel. 041 2408711 - Fax 041 2408799
www.csmingegneria.it

Coordinatore per la Sicurezza
Ing. Valerio Mocellin

Il Consorziato
C.C.A.A. - A.G.P.M.

Per la Consulenza Ambientale
MORALCO GREEN ENERGY S.p.A.
Via Cornaro - Scala Antonio da Venezia n. 1 - 31100 TREVISO

Progettista
Ing. FABIO VIGNA
Via Fusinato, 7 - 30123 VENEZIA

ORDINE DEGLI INGEGNERI DELLA PROVINCIA DI VENEZIA
Ing. FABIO VIGNA
Iscritto all'albo professionale n. 4000

C.G.P.
Ing. Sergio SIGNORE

0	maio 2013	EMISSIONE
Rev.	data	Descrizione

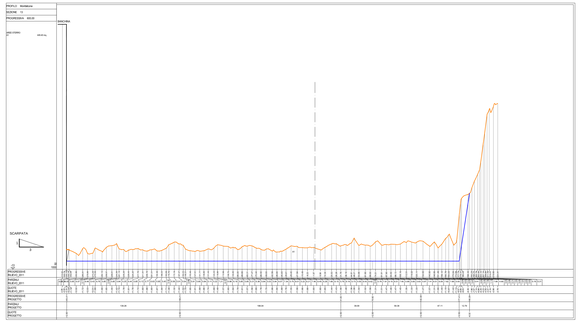

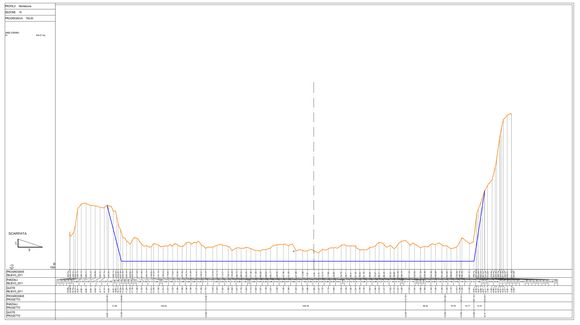
PROFILO : Sinistrorsa
SEZIONE : 13
PROGRESSIVA : 000.00