

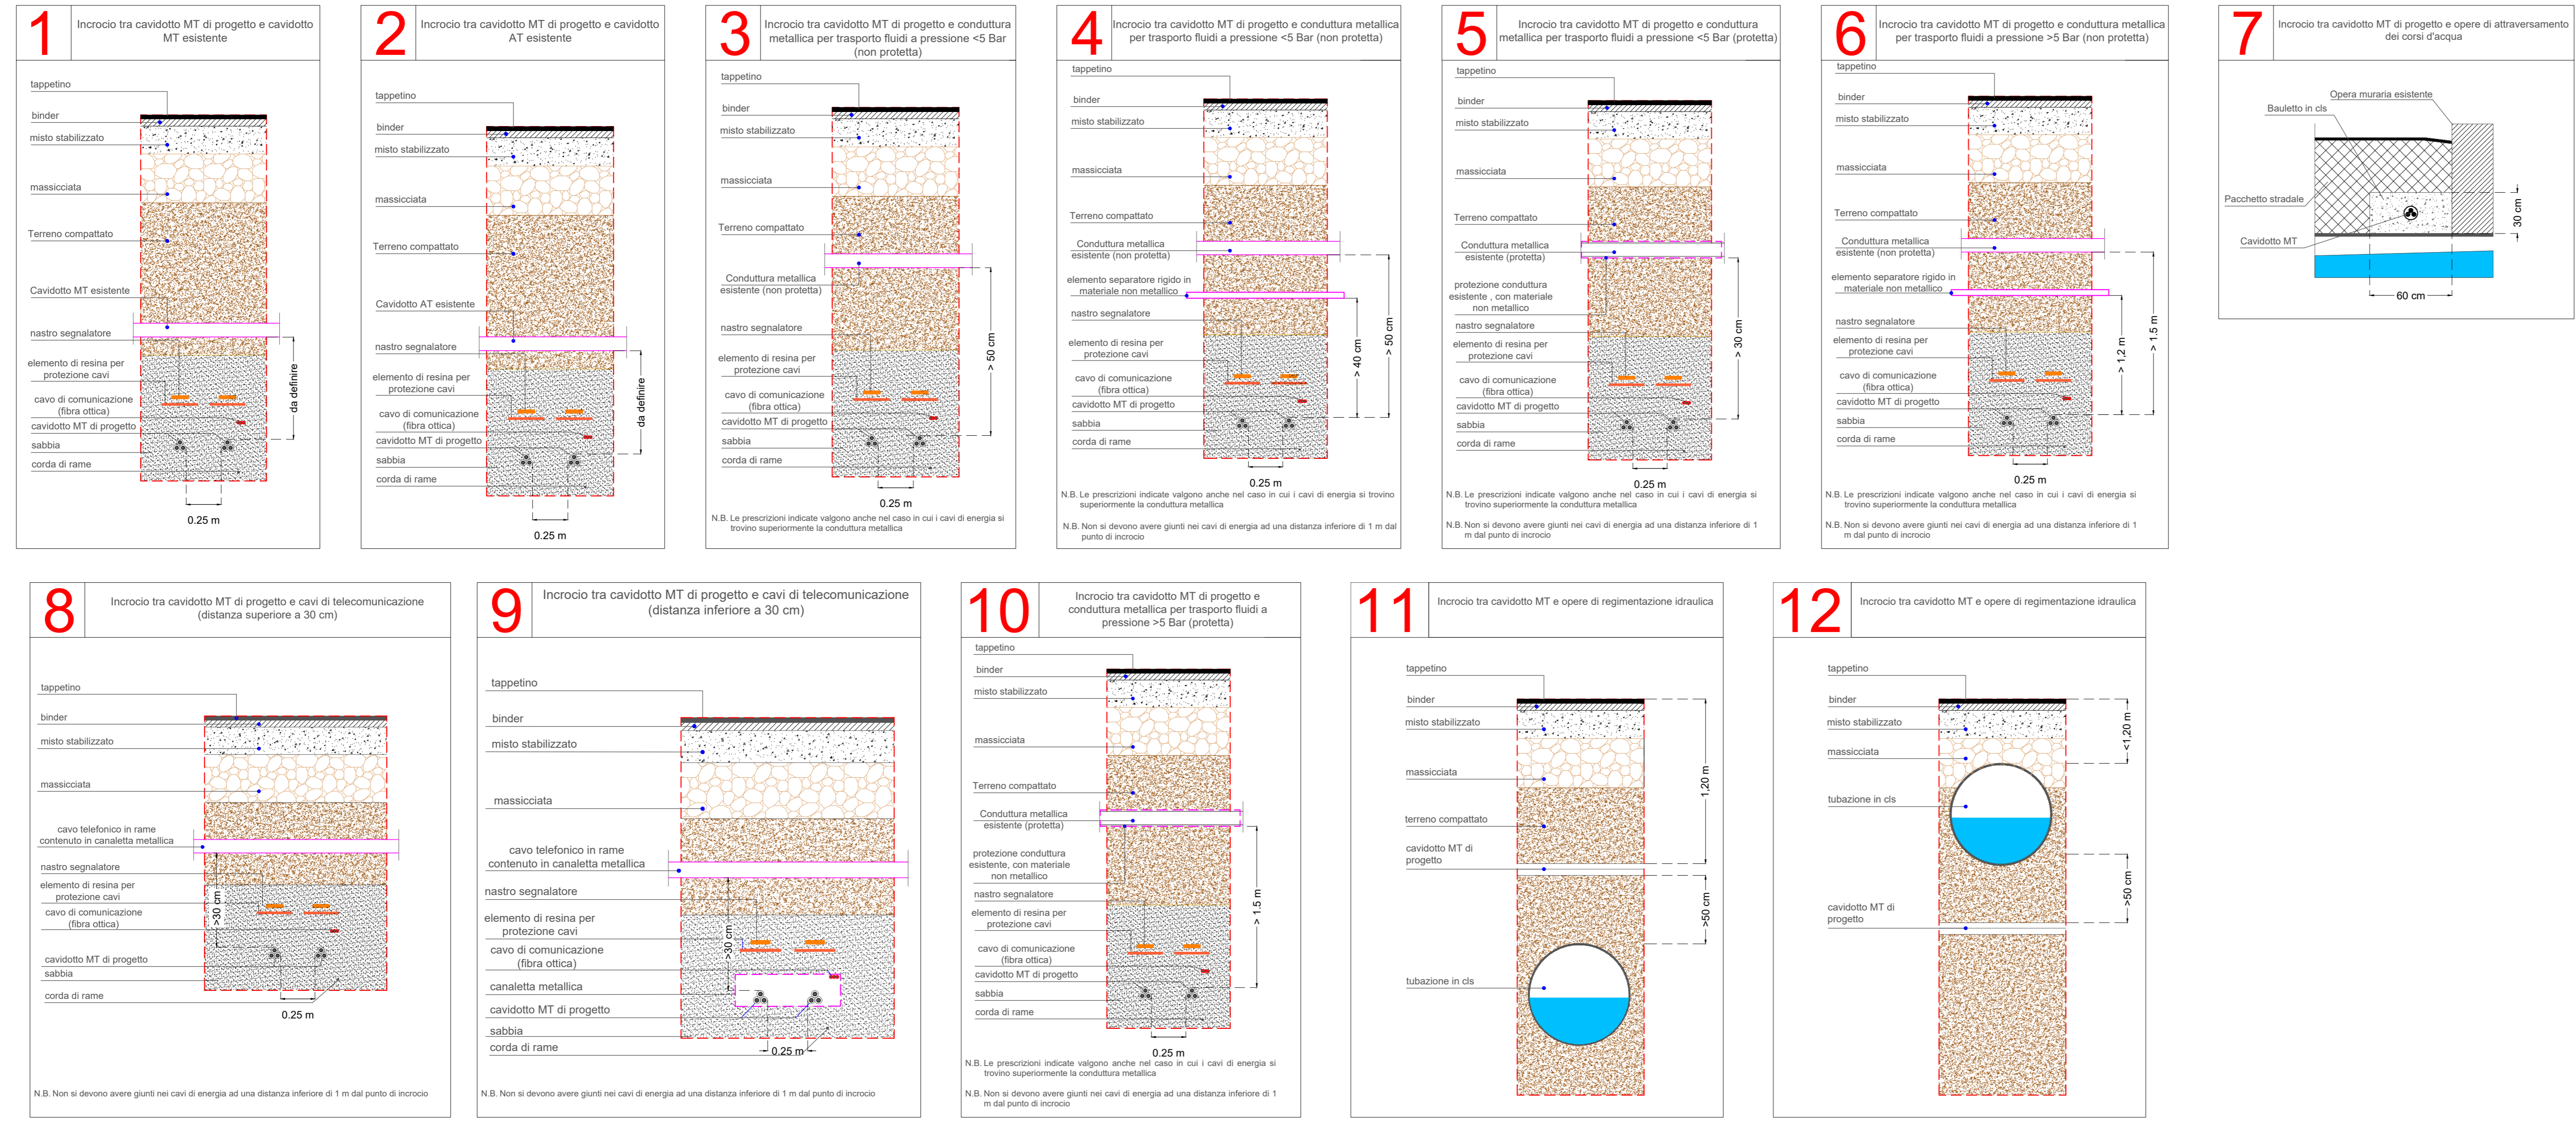


TIPOLOGICO RISOLUZIONI IN PARALLELISMO

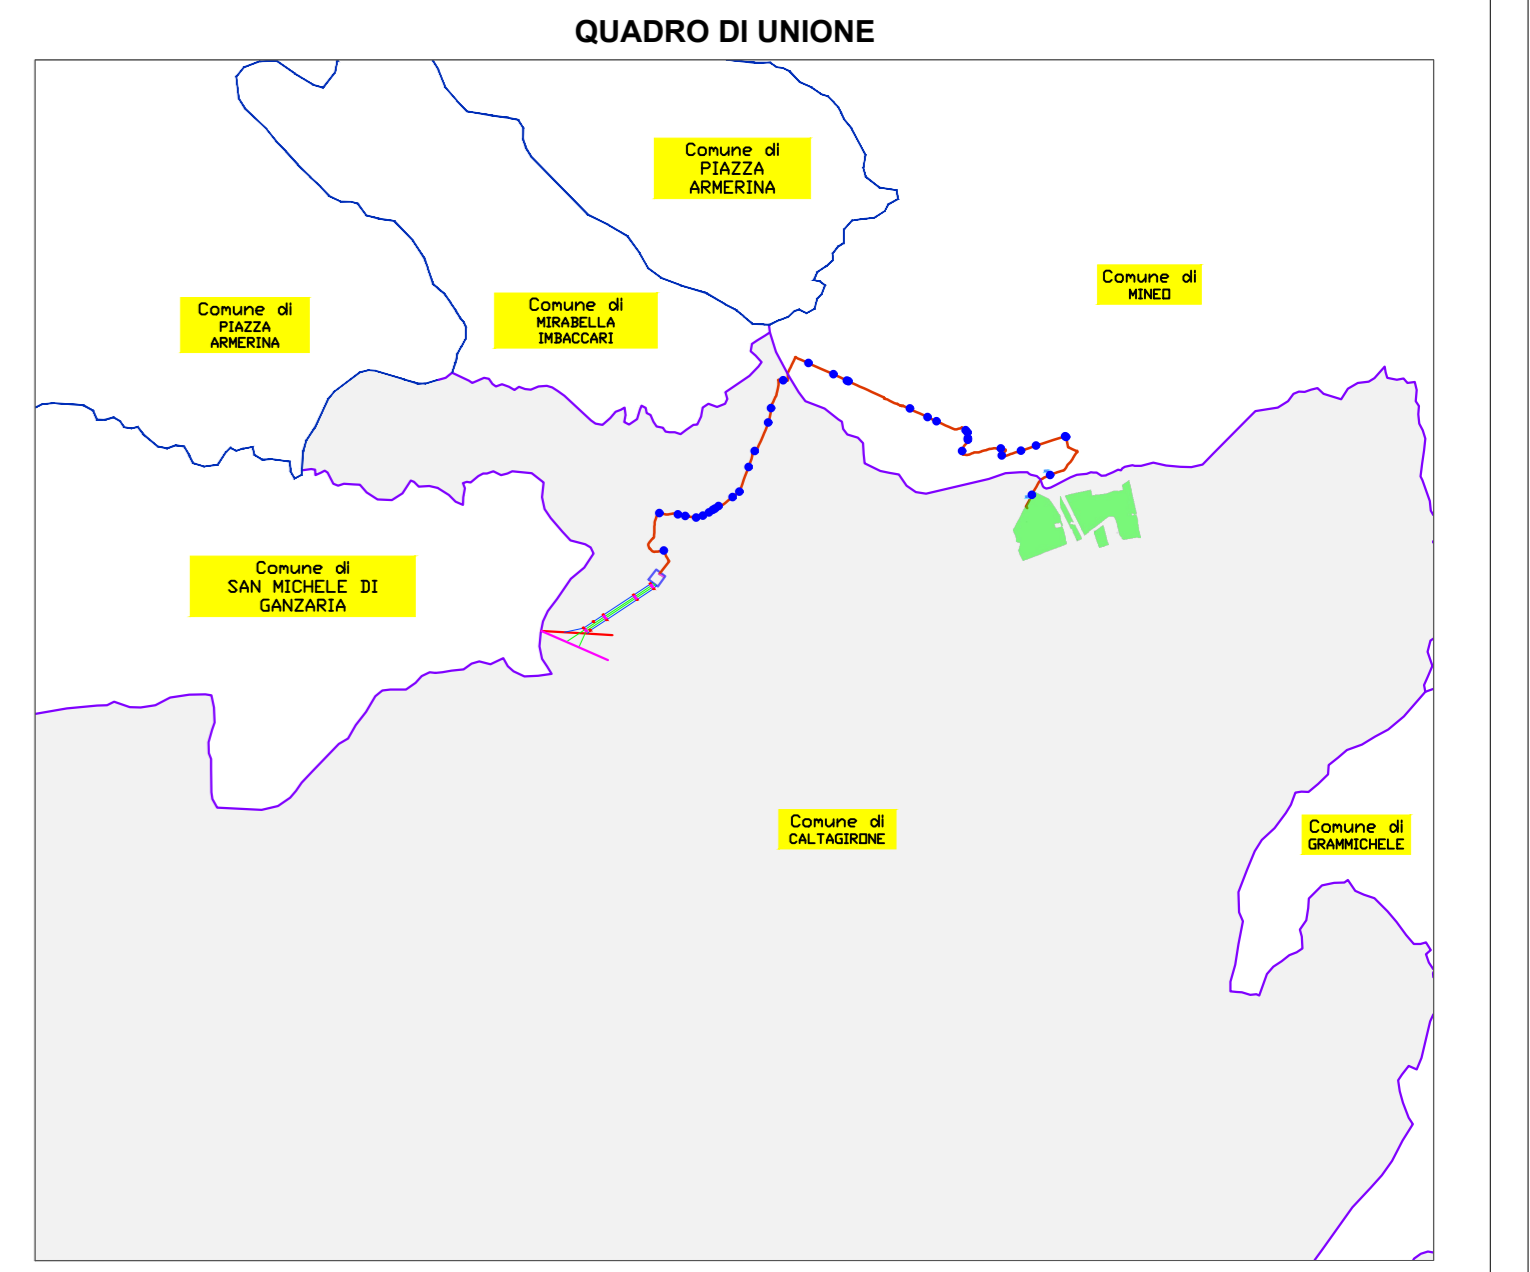

TIPOLOGICO RISOLUZIONI IN INCROCIO

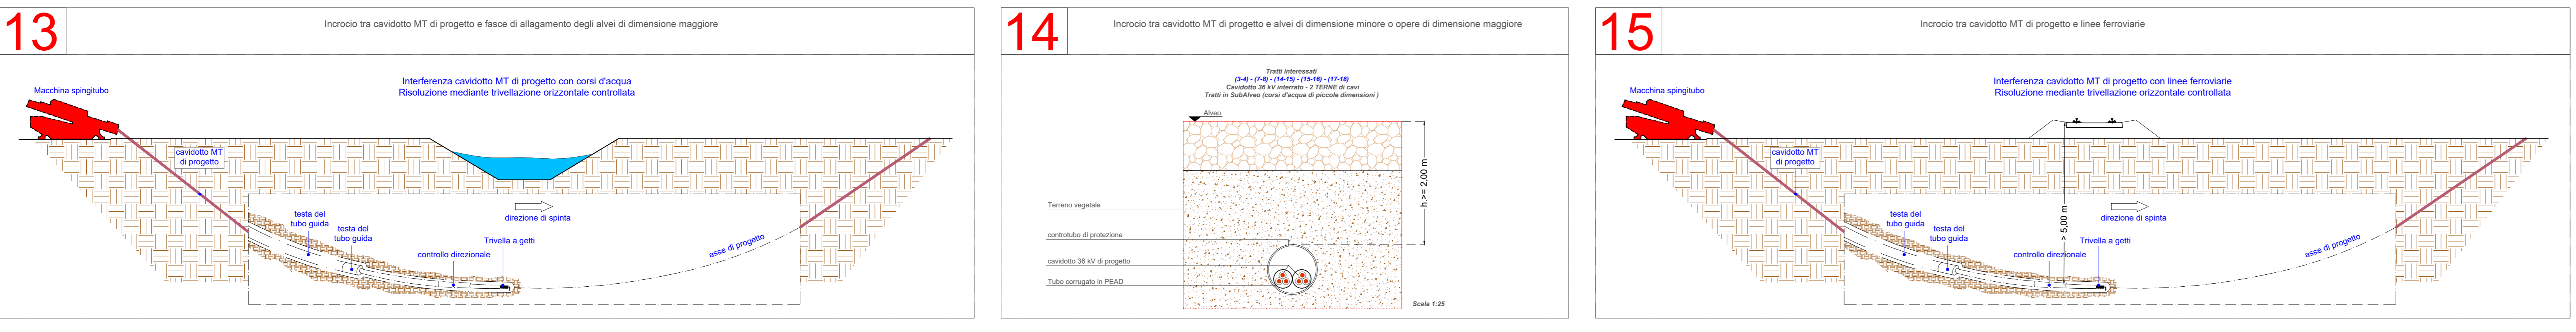

REGIONE SICILIA
 PROVINCIA DI CATANIA
COMUNE DI CALTAGIRONE
 LOCALITÀ ALTOBRANDO

Objetto:
PROGETTO DEFINITIVO PER LA COSTRUZIONE E L'ESERCIZIO DI UN IMPIANTO AGRIVOLTAICO AVENTE POTENZA DI PICCO PARI A 45.12 MWp e POTENZA NOMINALE PARI A 39.75 MW e RELATIVE OPERE DI CONNESSIONE

Nome file stampa: **FV_CLT01_PD.D.G.02.pdf**
 Nome elaborato: **FV_CLT01_PD.D.G.02**
 Proponente: **ALTOBRANDO S.r.l.**
 Via Chiesa, 72
 20126 Milano (MI)
 P.IVA: 12458390965
 Ing. Stefano Scazzola

Codifica Regionale: **RS06EPD0038A0**
 Tipologia: **D**
 Formato di stampa: **A0**

Progettista: **E WAY FINANCE SPA**
 P.zza S. Lorenzo in Lucina, 4
 00185 Roma
 P.IVA: 151773121007
 Ing. Antonio Bottonone

CODICE	REV. n.	DATA REV.	REDAZIONE	VERIFICA	VALIDAZIONE
FV_CLT01_PD.D.G.02	00	04/2023	M.Venderame/G.Carraro	A.Bottonone	A.Bottonone

ALTOBRANDO S.r.l.
 Sede Legale: Via Chiesa, 72
 20126 Milano (MI)