Camera di Commercio Industria Artigianato ed Agricoltura di Gorizia
Azienda Speciale per il Porto di Monfalcone
Via Terme Romane, 5 - 34074 Monfalcone (GO)
email: info@monfalconeport.it - tel 0481.414097 - fax 0481.414099

AZIENDA CON SISTEMA DI GESTIONE PER LA QUALITÀ CERTIFICATO DA DNV = UNI EN ISO 9001:2008 =

REGIONE AUTONOMA	COMUNE DI	PROVINCIA DI
FRIULI-VENEZIA-GIULIA	MONFALCONE	GORIZIA

PROGETTO DEFINITIVO

PER I LAVORI DI APPROFONDIMENTO DEL CANALE DI ACCESSO E DEL BACINO DI EVOLUZIONE DEL PORTO DI MONFALCONE

QUOTA DI PROGETTO: -12,50m s.l.m.m.

Tavola	Titolo		
EG_09_P	SEZIONI 86-91 CANALE STATO DI PROGETTO		
Riferimento	Scala	Redatto	Approvato
U:\OPERE\OP177\Definitivo CSM_ASPM	1:50 - 1:1000	UFFICIO TECNICO CSM	C.C.I.A.A. - A.S.P.M.

Ente preposto alla Progettazione
CONSORZIO PER LO SVILUPPO INDUSTRIALE DEL COMUNE DI MONFALCONE
con la Consulenza Ambientale
MONFALCONE AMBIENTE S.p.A.
a socio unico - Società sottoposta alla direzione e coordinamento della CSM

Progettista
ing. FABIO POCECCO
Responsabile Ufficio Tecnico CSM

Coordinatore per la Sicurezza
ing. Vittorio Bozzetto

Il Commissario
C.C.I.A.A. - A.S.P.M.

Il R.U.P.
ing. Sergio SIGNORE

0	marzo 2013	EMISSIONE
rev.	data	note

PROFILO Monfalcone
SEZIONE 86
AREE STERRO A1 96.55 mq.

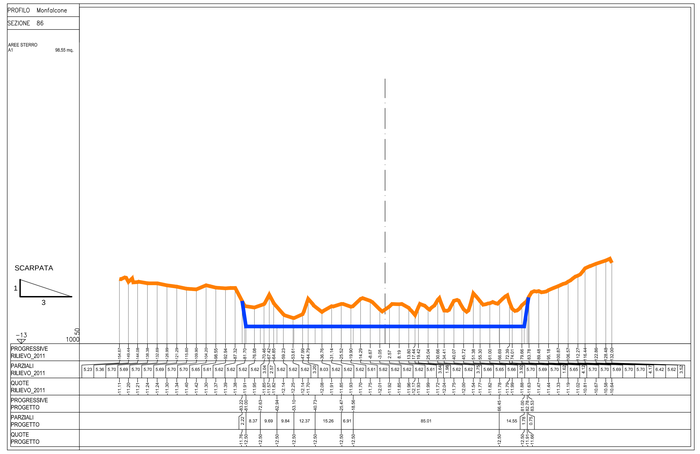

PROFILO Monfalcone
SEZIONE 88
AREE STERRO A1 101.25 mq.

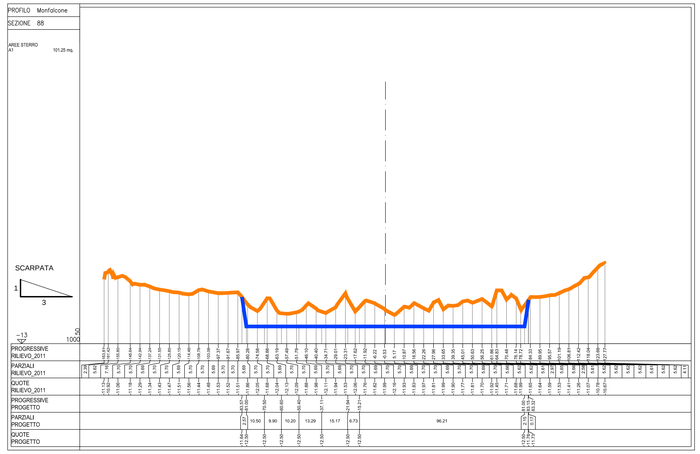

PROFILO Monfalcone
SEZIONE 90
AREE STERRO A1 103.96 mq.

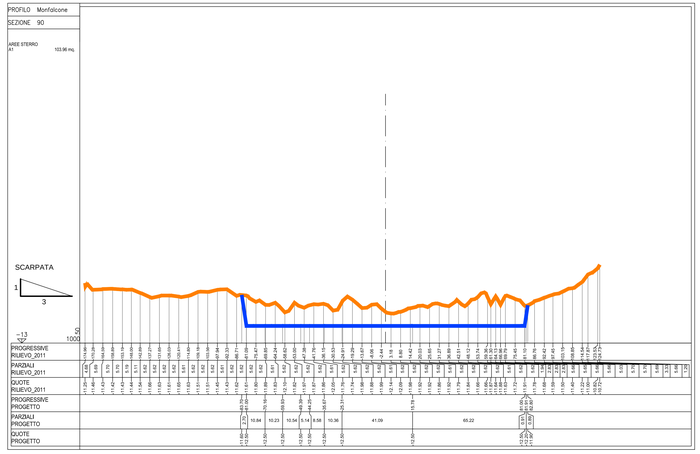

PROFILO Monfalcone
SEZIONE 87
AREE STERRO A1 100.23 mq.

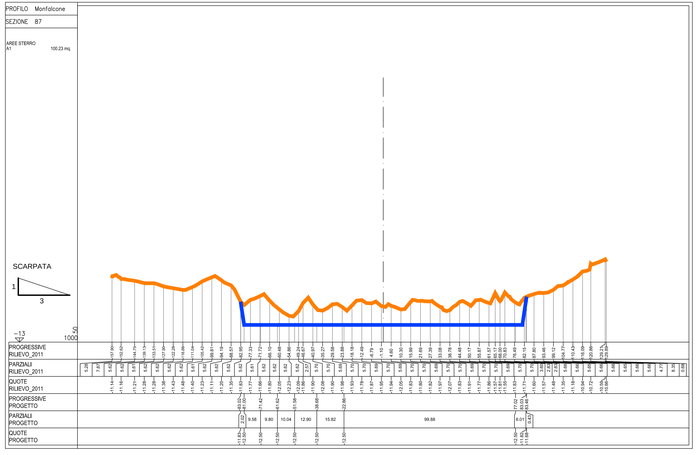

PROFILO Monfalcone
SEZIONE 89
AREE STERRO A1 100.93 mq.

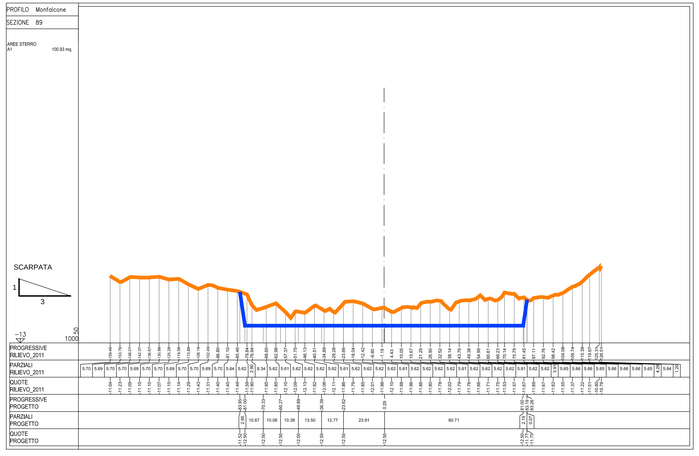
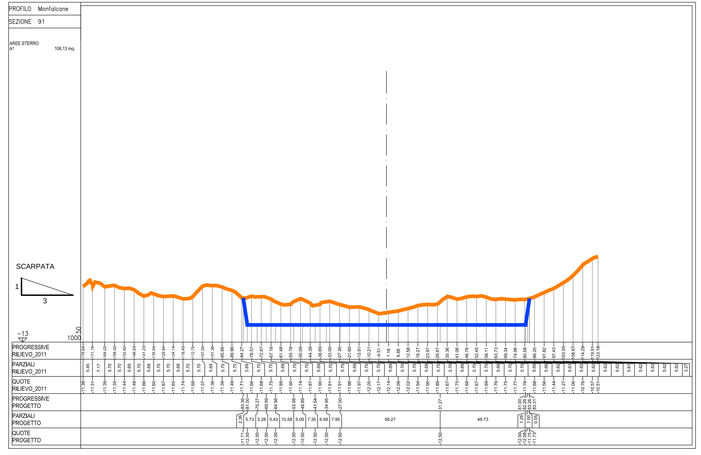
PROFILO Monfalcone
SEZIONE 91
AREE STERRO A1 106.13 mq.