Camera di Commercio Industria Artigianato ed Agricoltura di Gorizia
Azienda Speciale per il Porto di Monfalcone
Via Terme Romane, 5 - 34074 Monfalcone (Go)
e-mail: info@monfalconeport.it - tel 0481.414097 - fax 0481.414099

AZIENDA CON SISTEMA DI GESTIONE PER LA QUALITÀ CERTIFICATO DA DNV = UNI EN ISO 9001:2000 =

REGIONE AUTONOMA	COMUNE DI	PROVINCIA DI
FRIULI-VENEZIA-GIULIA	MONFALCONE	GORIZIA

PROGETTO DEFINITIVO

PER I LAVORI DI APPROFONDIMENTO DEL CANALE DI ACCESSO E DEL BACINO DI EVOLUZIONE DEL PORTO DI MONFALCONE

QUOTA DI PROGETTO: -12,50m s.l.m.m.

Tavola	Titolo		
EG_09_V	SEZIONI 121-126 CANALE STATO DI PROGETTO		
Riferimento	Scala	Redatto	Approvato
U:\OPEREOP17\Definitivo CSIM_ASPM	1:50 - 1:1000	UFFICIO TECNICO CSIM	C.C.I.A.A. - A.S.P.M.

Ente preposto alla Progettazione
CONSORZIO PER LO SVILUPPO INDUSTRIALE DEL COMUNE DI MONFALCONE
con la Consulenza Ambientale
MONFALCONE AMBIENTE S.p.A.
a socio unico - Società sottoposta alla direzione e coordinamento del Consorzio CSIM

Coordinatore per la Sicurezza
ing. Vittorio Bozzetto

Il Committente
C.C.I.A.A. - A.S.P.M.

Progettista
ing. FABIO POCECCO
Responsabile Ufficio Tecnico CSIM

Il R.U.P.
ing. Sergio SIGNORE

rev	data	note
0	marzo 2013	EMISSIONE

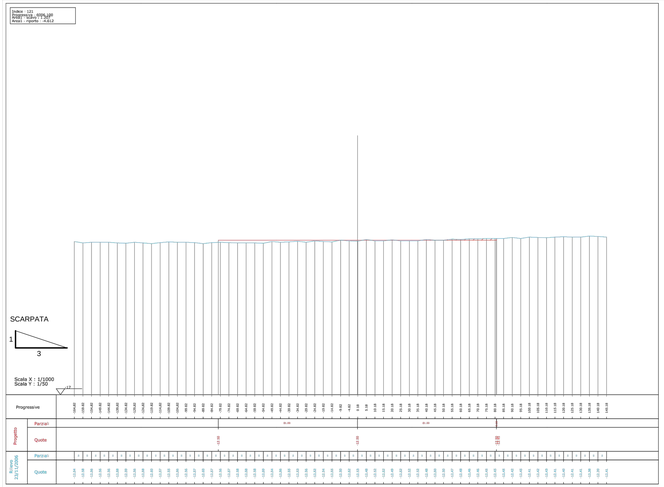

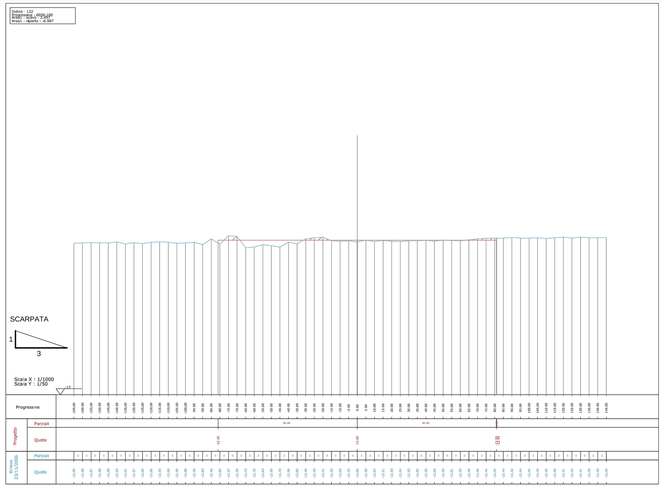

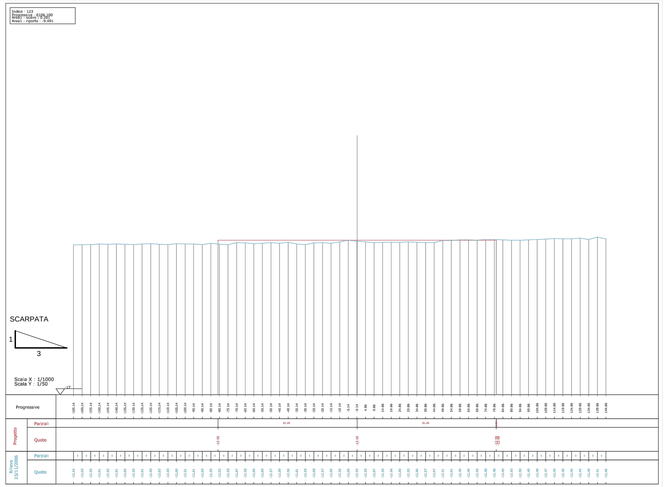

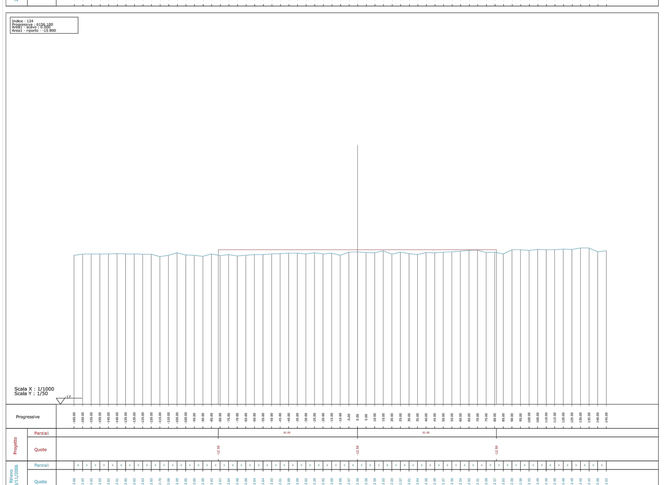

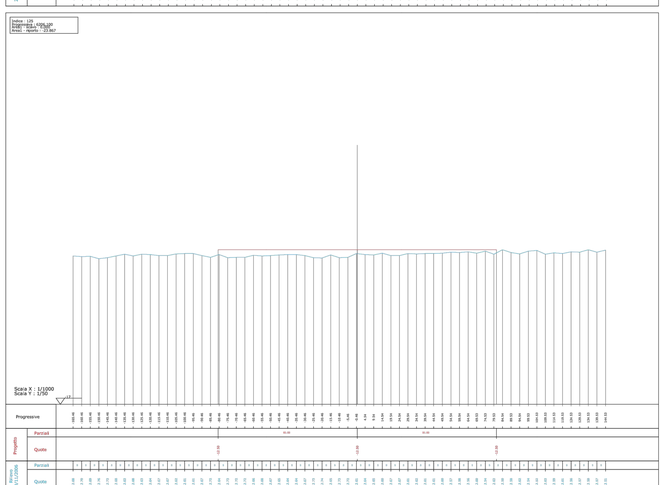

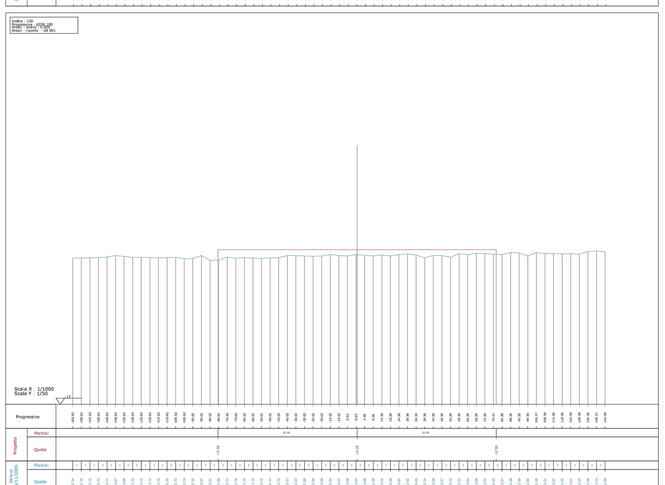

Estratte dal:
- PROGETTO PRELIMINARE -
LAVORI DI PREPARAZIONE ALLA INFRASTRUTTURAZIONE DELLE ACQUEDEMANIALI MARITTIME CON L'UTILIZZO DEI MATERIALI DI DRAGAGGIO PROVENIENTI DAL CONTESTUALE APPROFONDIMENTO DEI FONDALI DEL PORTO DI MONFALCONE (GO)

del:
MINISTERO DELLE INFRASTRUTTURE E TRASPORTI
MAGISTRATO DELLE ACQUE
PROVVEDITORATO INTERREGIONALE ALLE OO.PP. VENETO, TRENTINO - ALTO ADIGE E FRIULI - VENEZIA GIULIA
GENIO CIVILE OO.MM. TRIESTE