

PROGETTO DEFINITIVO
 PER I LAVORI DI APPROFONDIMENTO DEL CANALE DI ACCESSO E DEL BACINO DI EVOLUZIONE DEL PORTO DI MONFALCONE

QUOTA DI PROGETTO: -12,50m s.l.m.m.



Tavola	EG_09_X	Titolo		SEZIONI 133-138 CANALE STATO DI PROGETTO
Riferimento	U/OPERE/OP171/Definitivo CSM_ASPM	Scala:	1:50 - 1:1000	Redatto
				UFFICIO TECNICO CSM
				Approvato
				C.C.I.A.A. - A.S.P.M.

Ente preposto alla Progettazione
CONSORZIO PER LO SVILUPPO INDUSTRIALE DEL COMUNE DI MONFALCONE
 Coordinatore per la Sicurezza
 ing. Vittorio Bozzetto







Il Committente
C.C.I.A.A. - A.S.P.M.

con la Consulenza Ambientale
MONFALCONE AMBIENTE S.p.A.
 a socio unico - Società sottoposta alla direzione e coordinamento della CSM

Progettista
 ing. FABIO POCECCO
 Responsabile Ufficio Tecnico

Il R.U.P.
 ing. Sergio SIGNORE

0	marzo 2013	EMMISSIONE
rev.	data	note

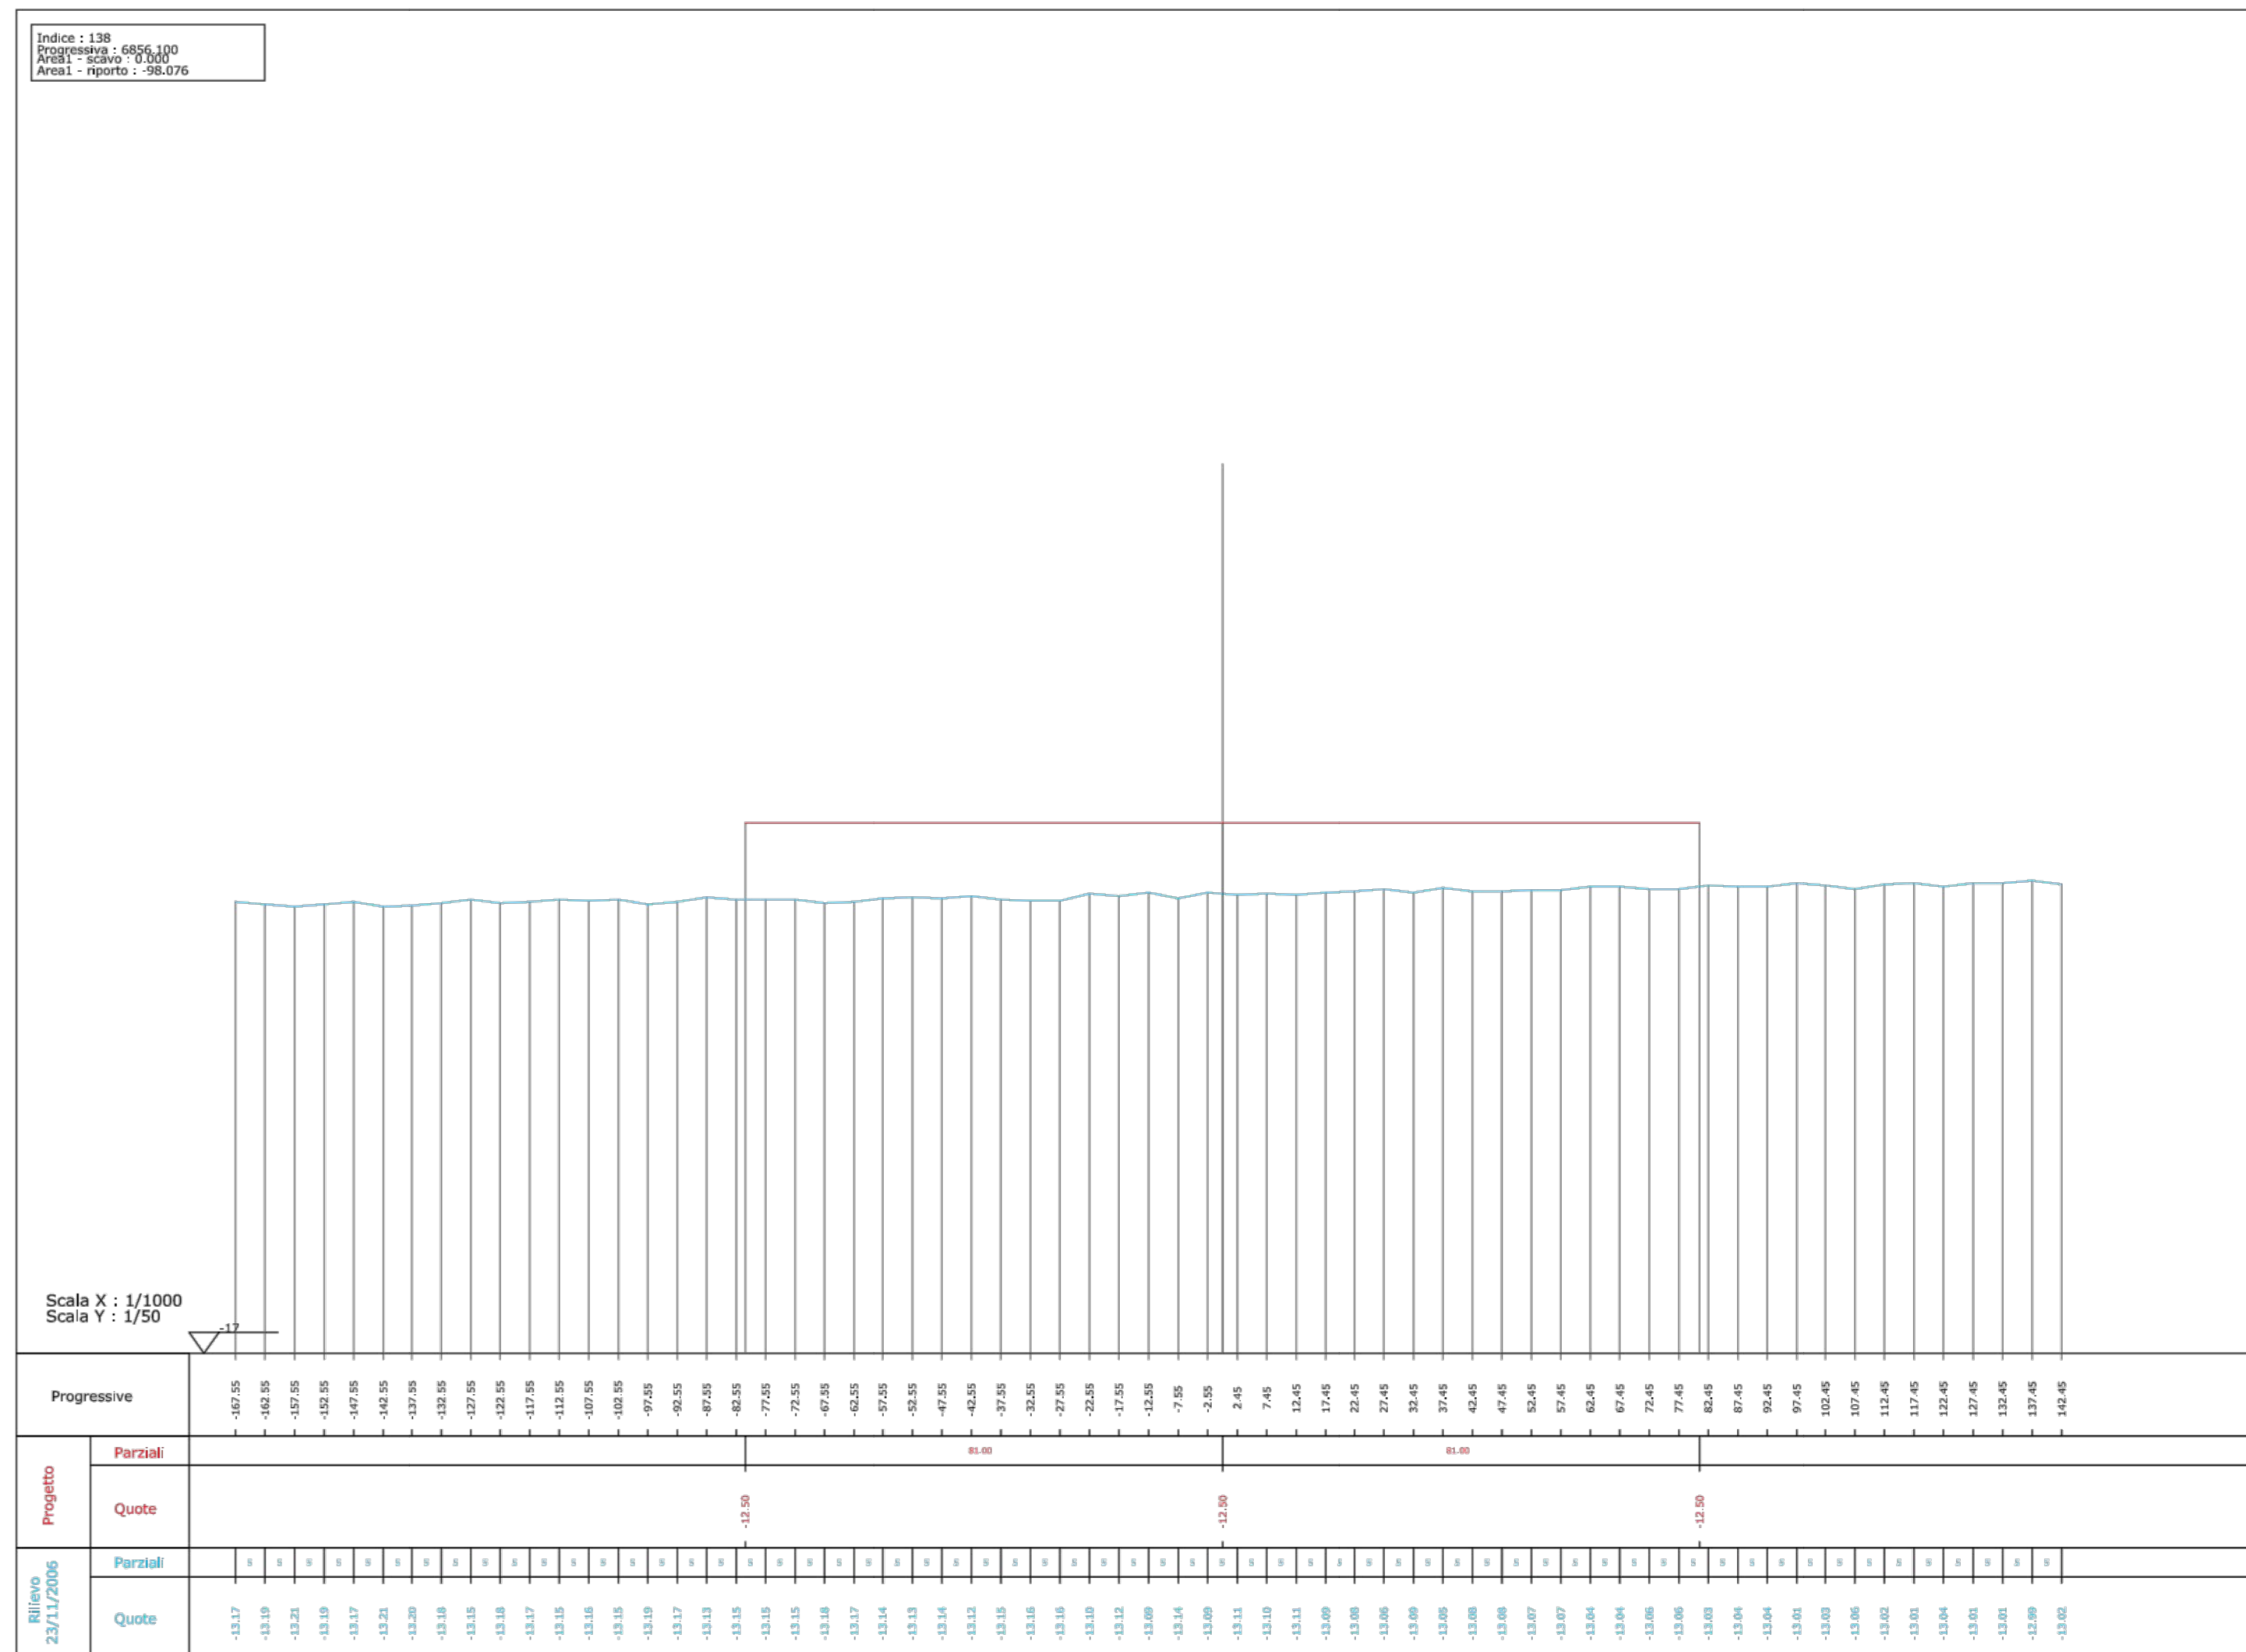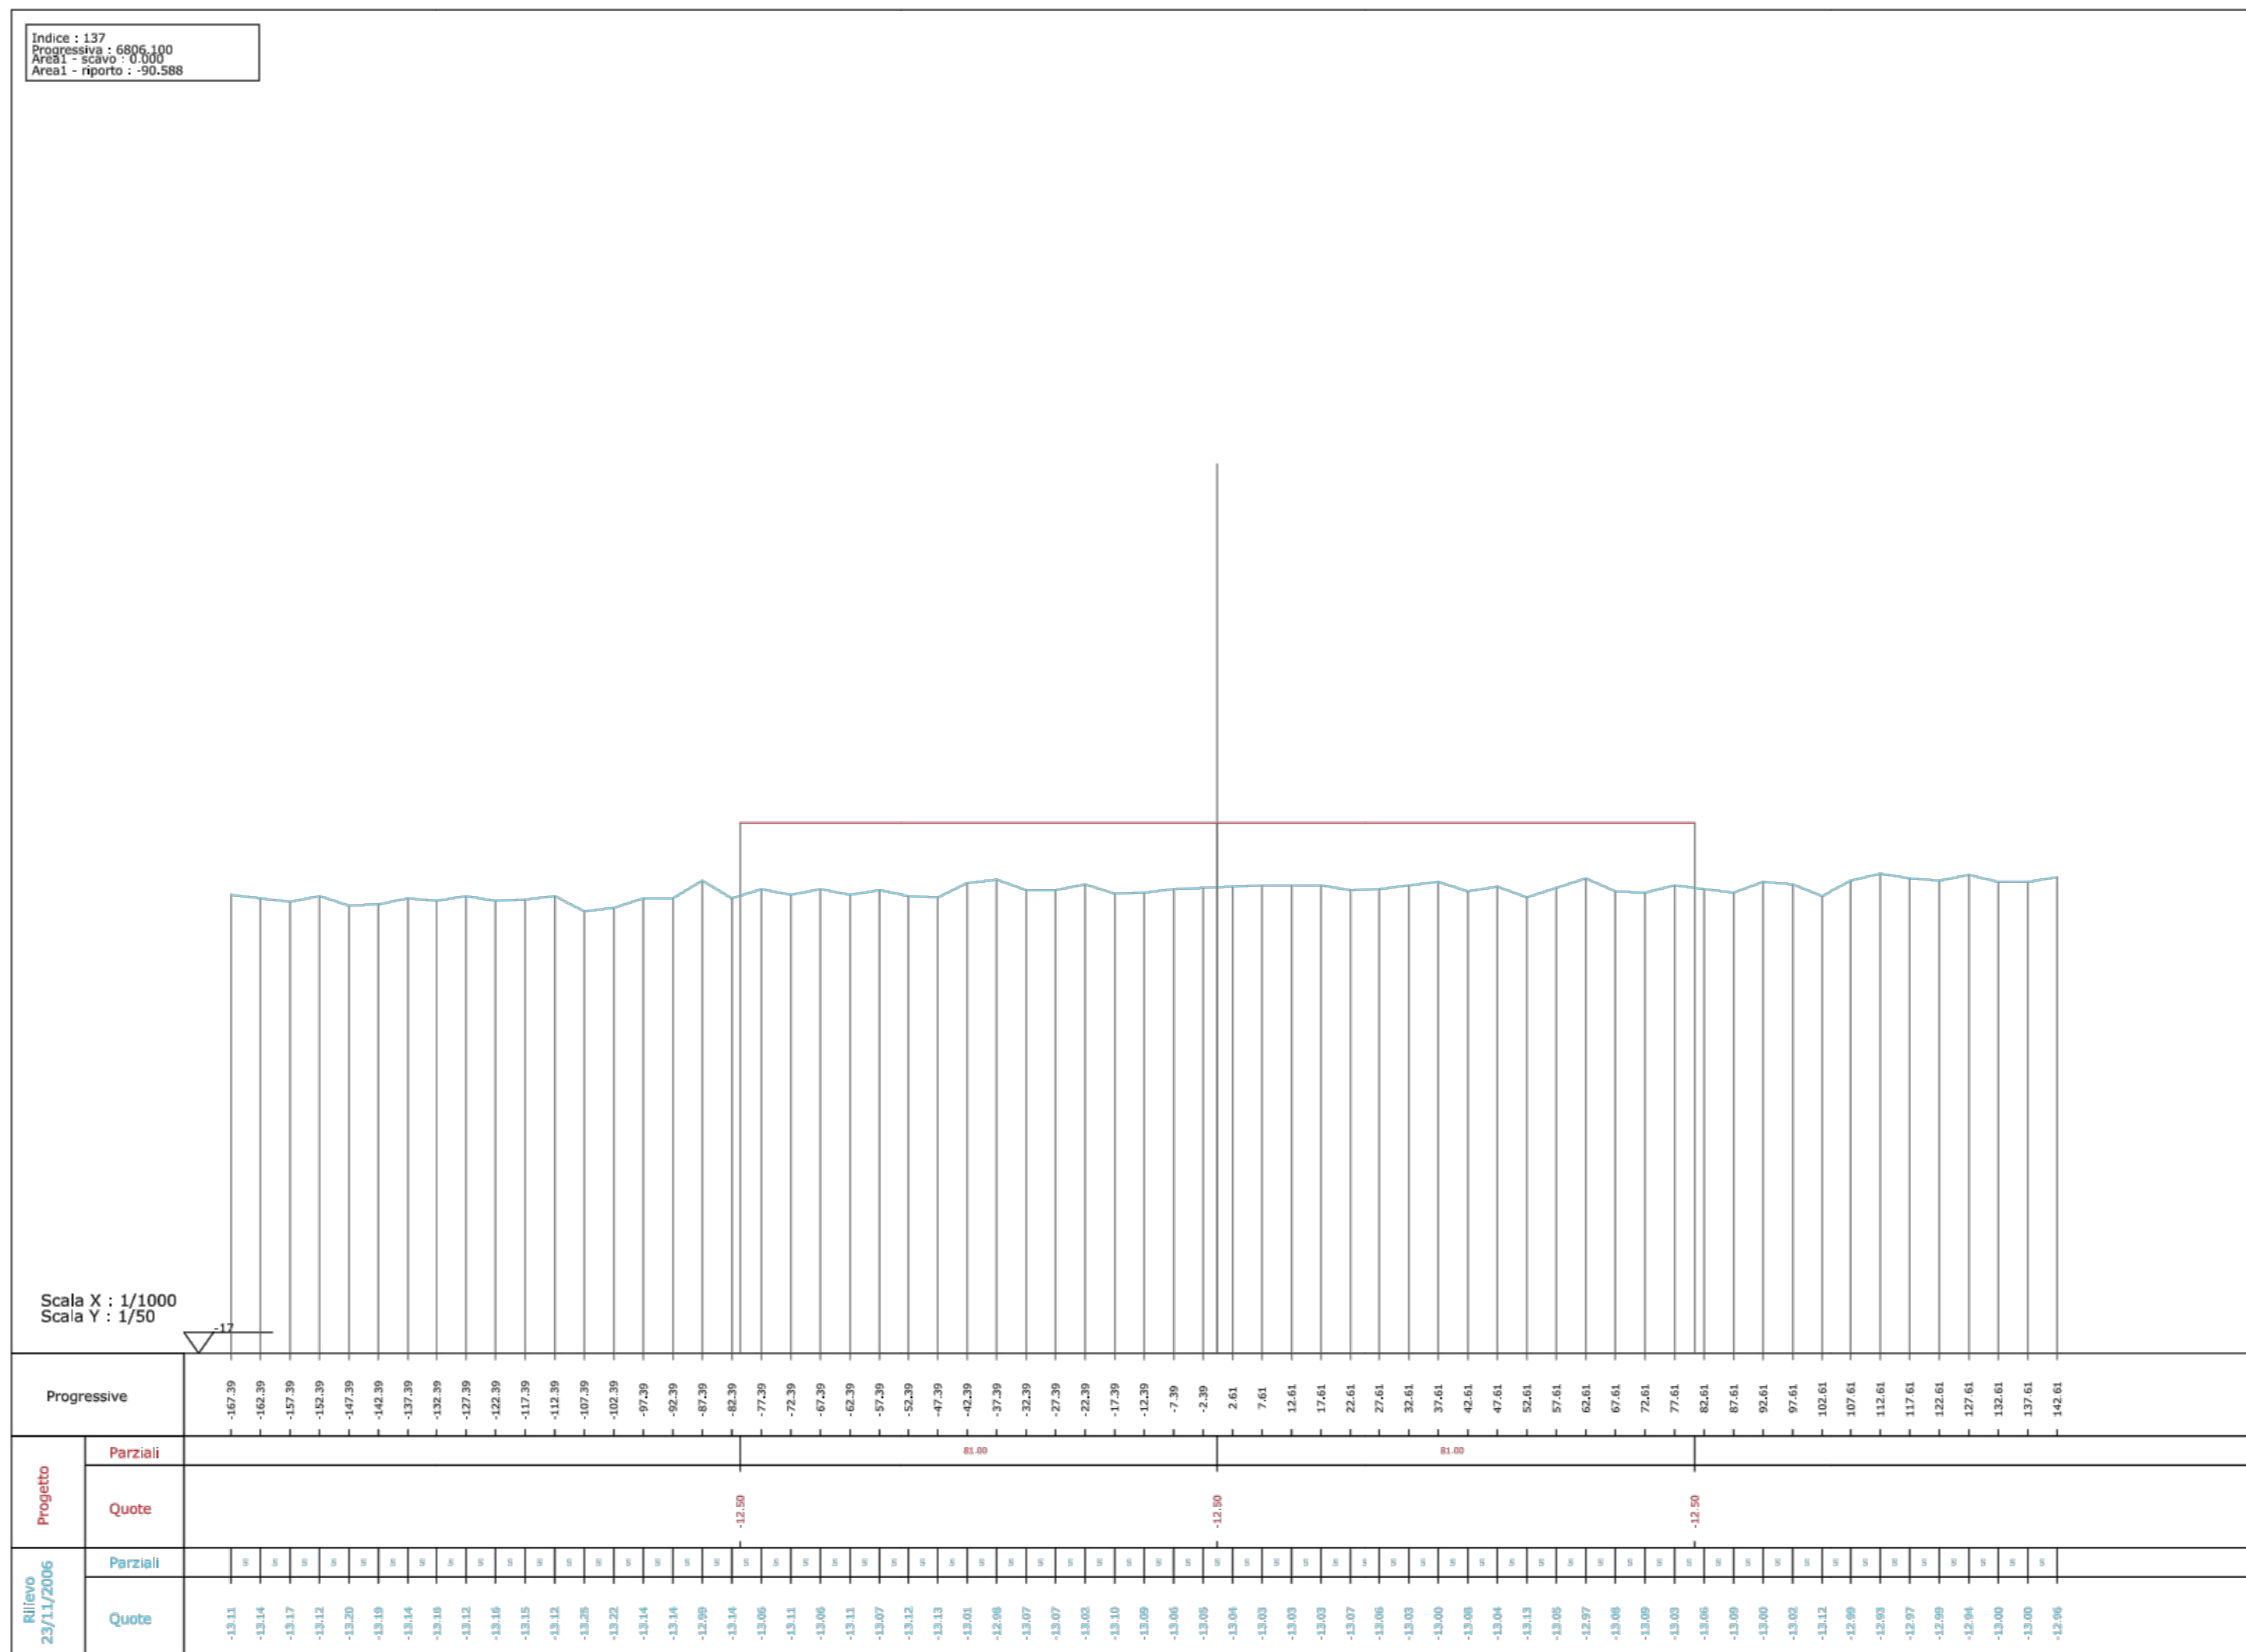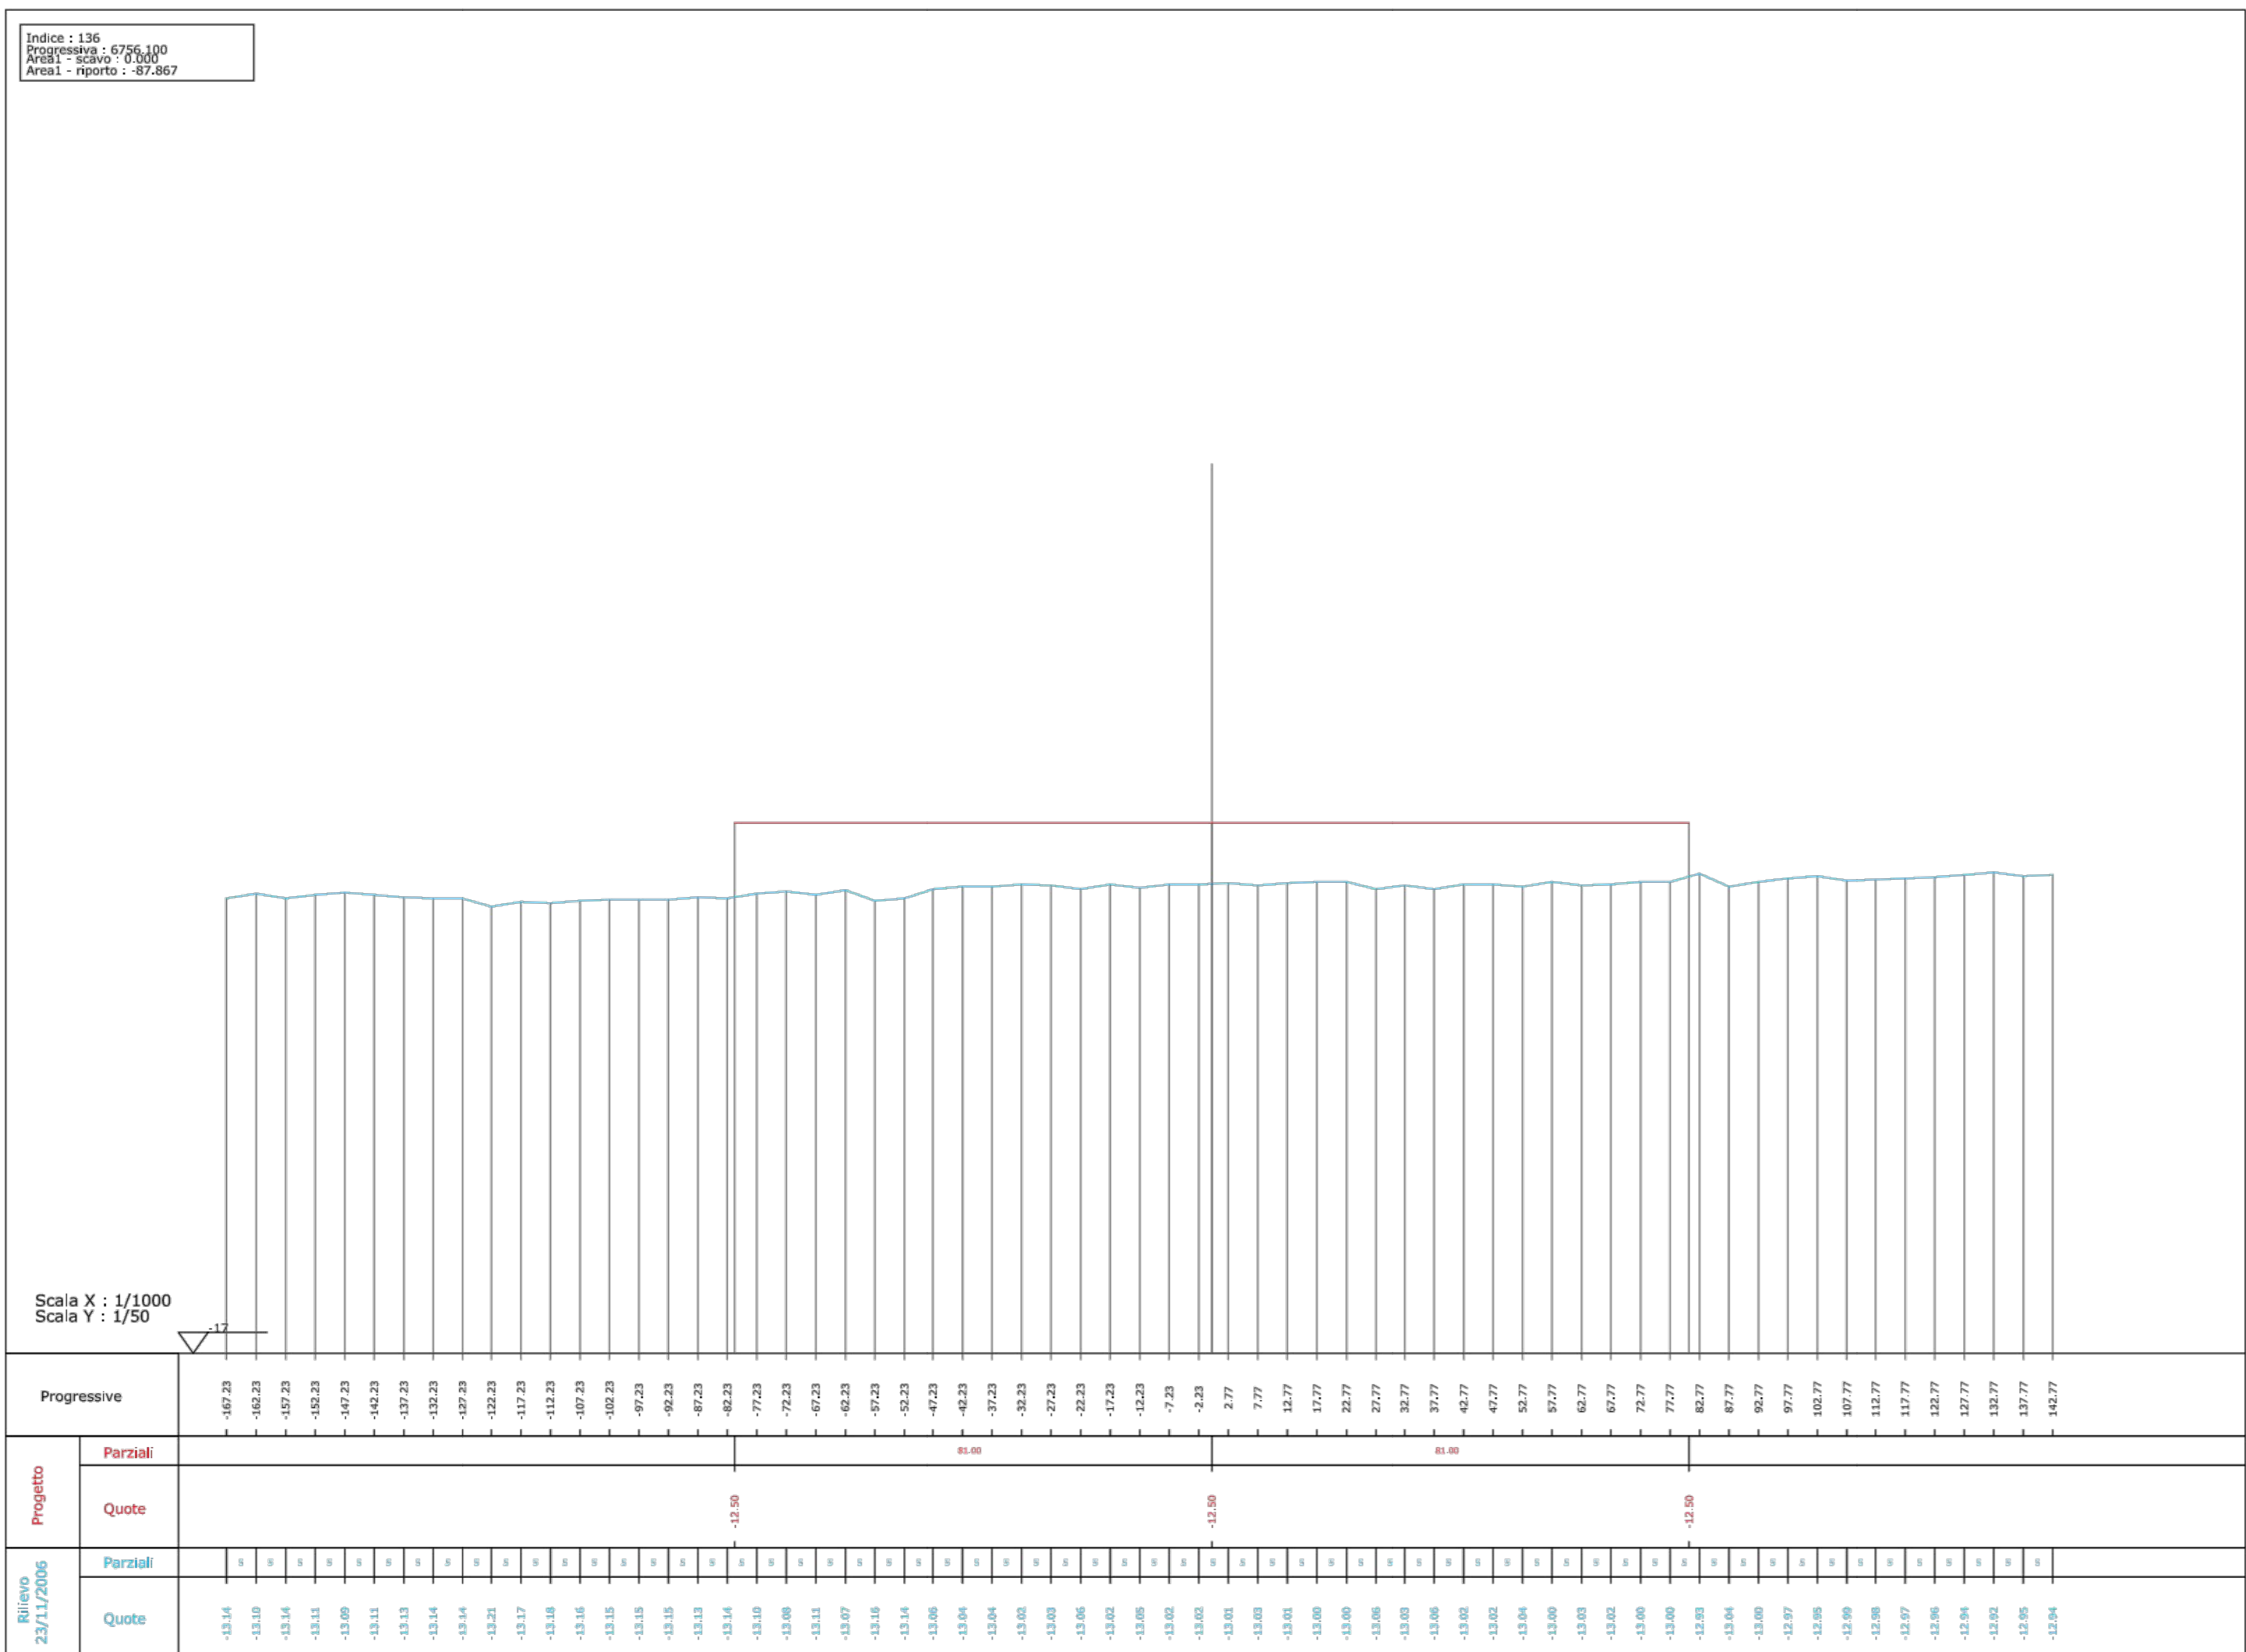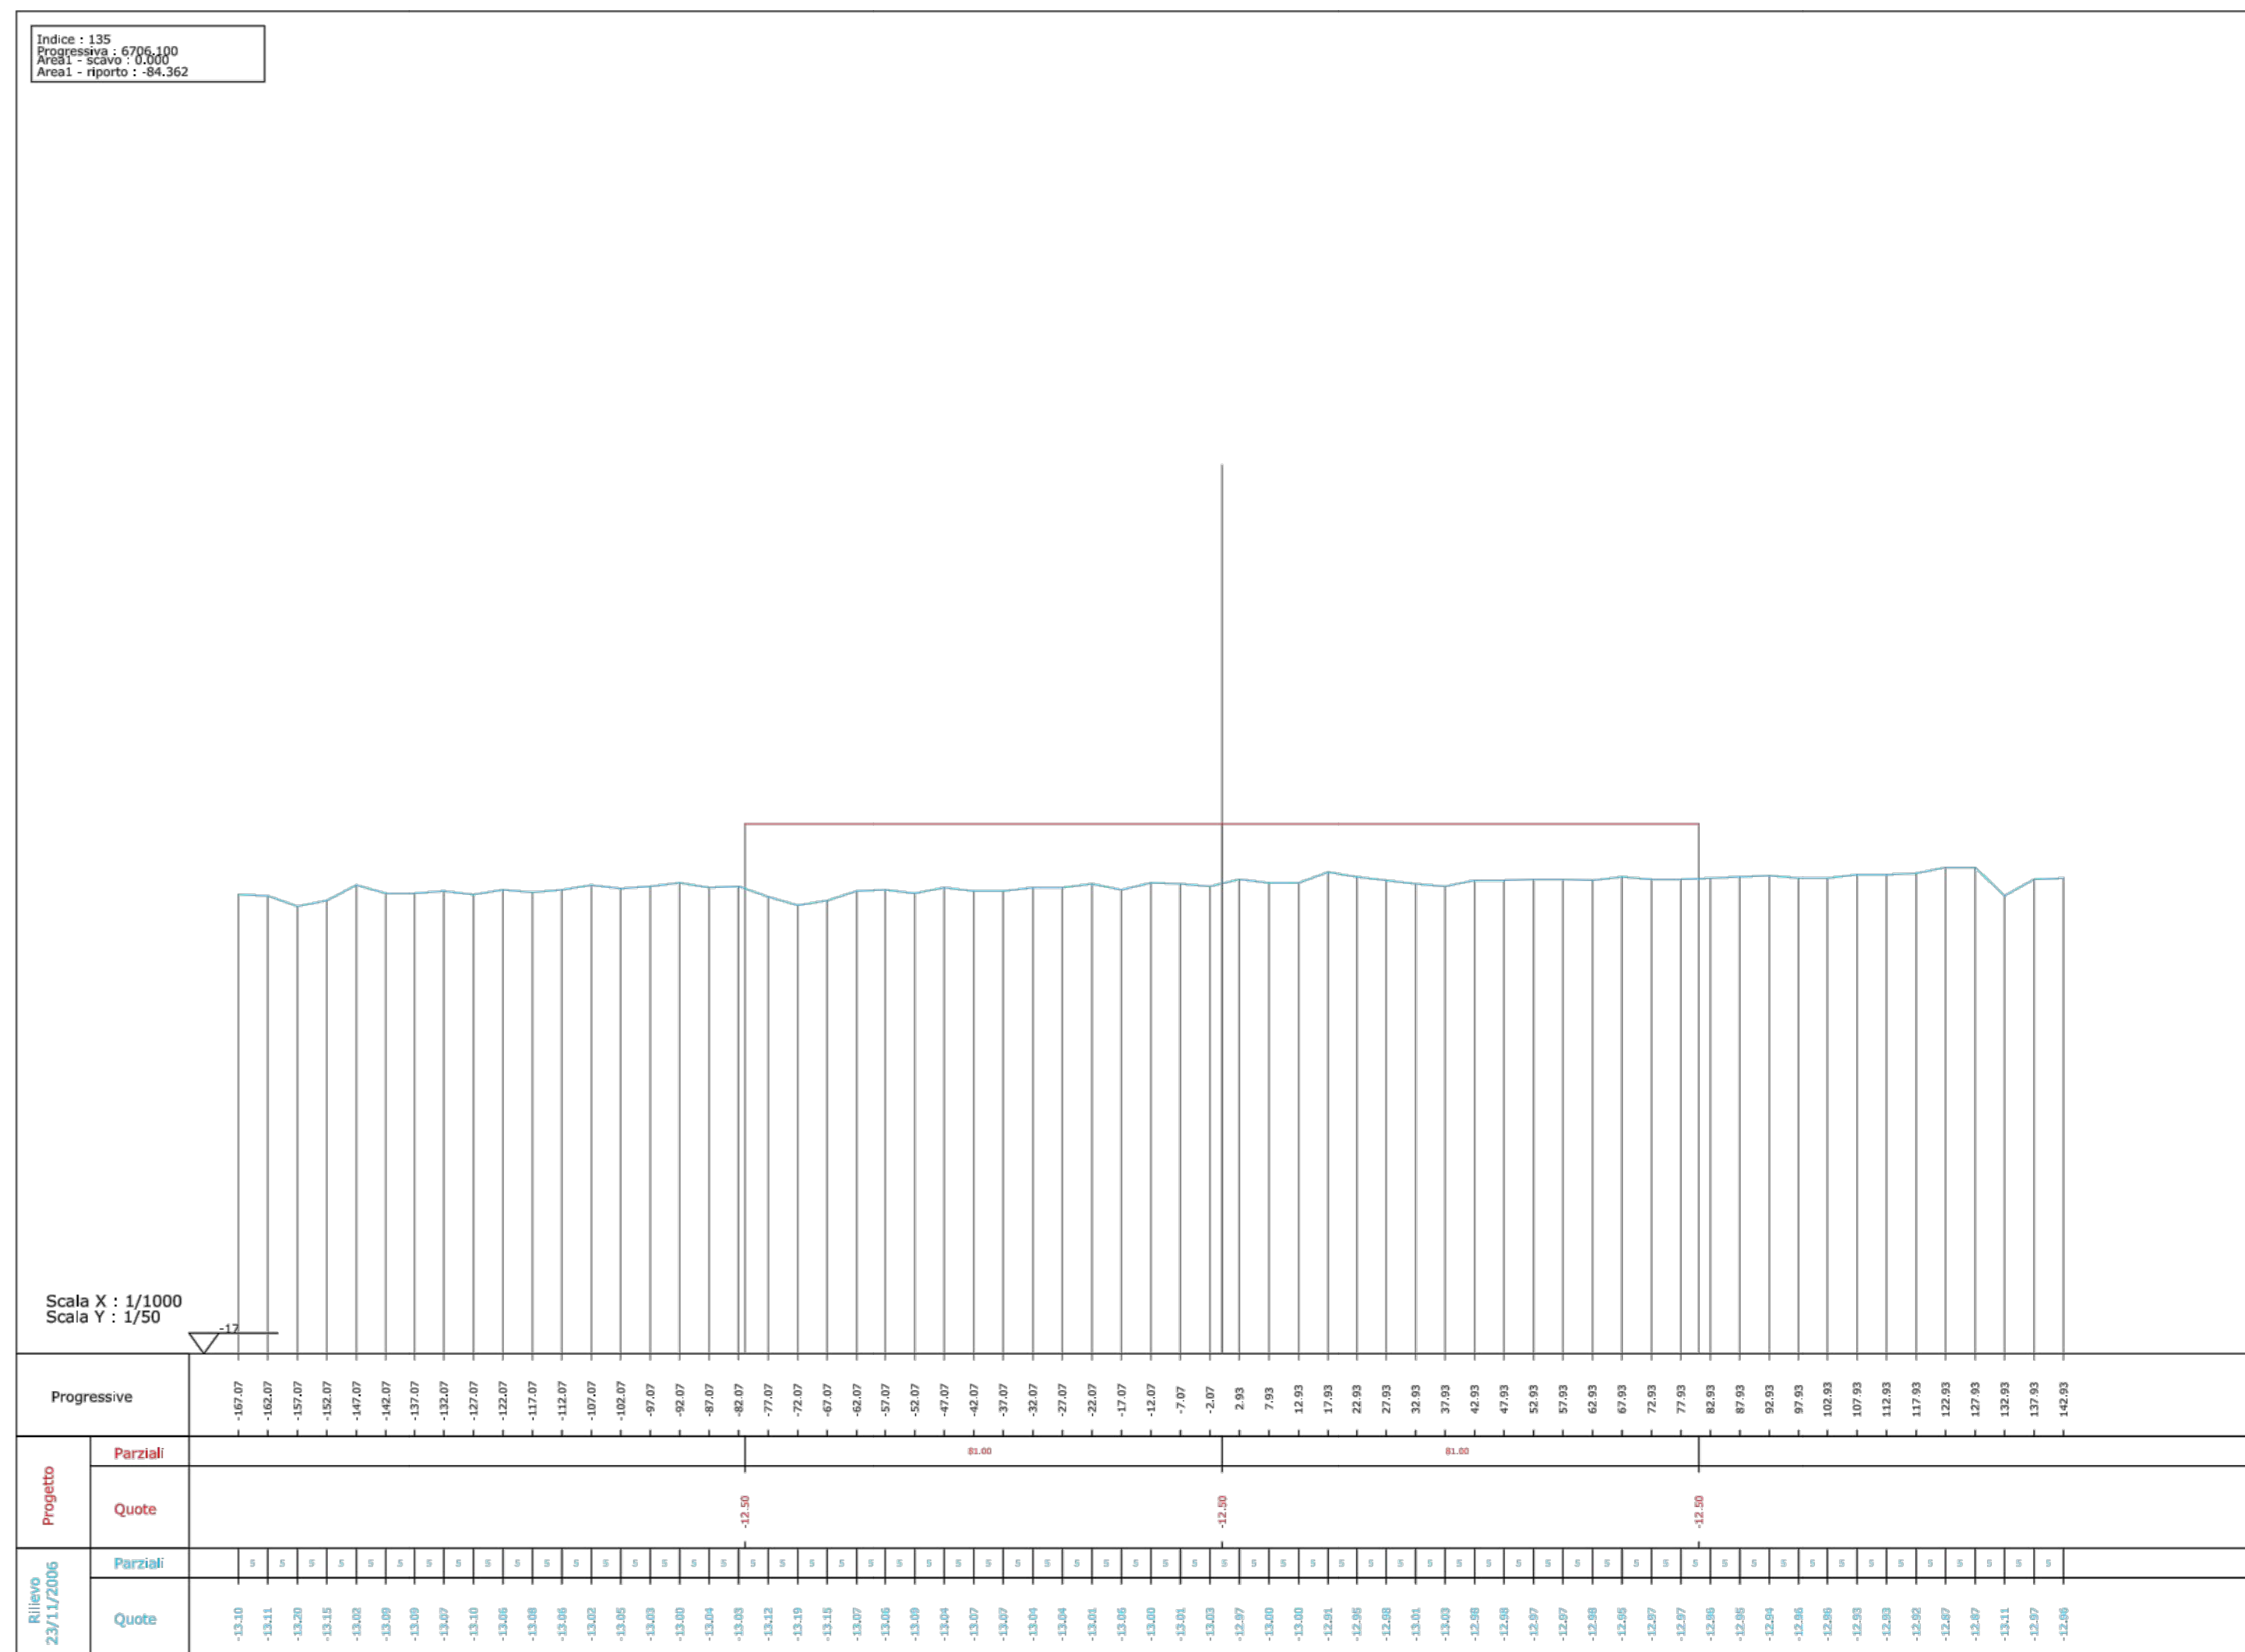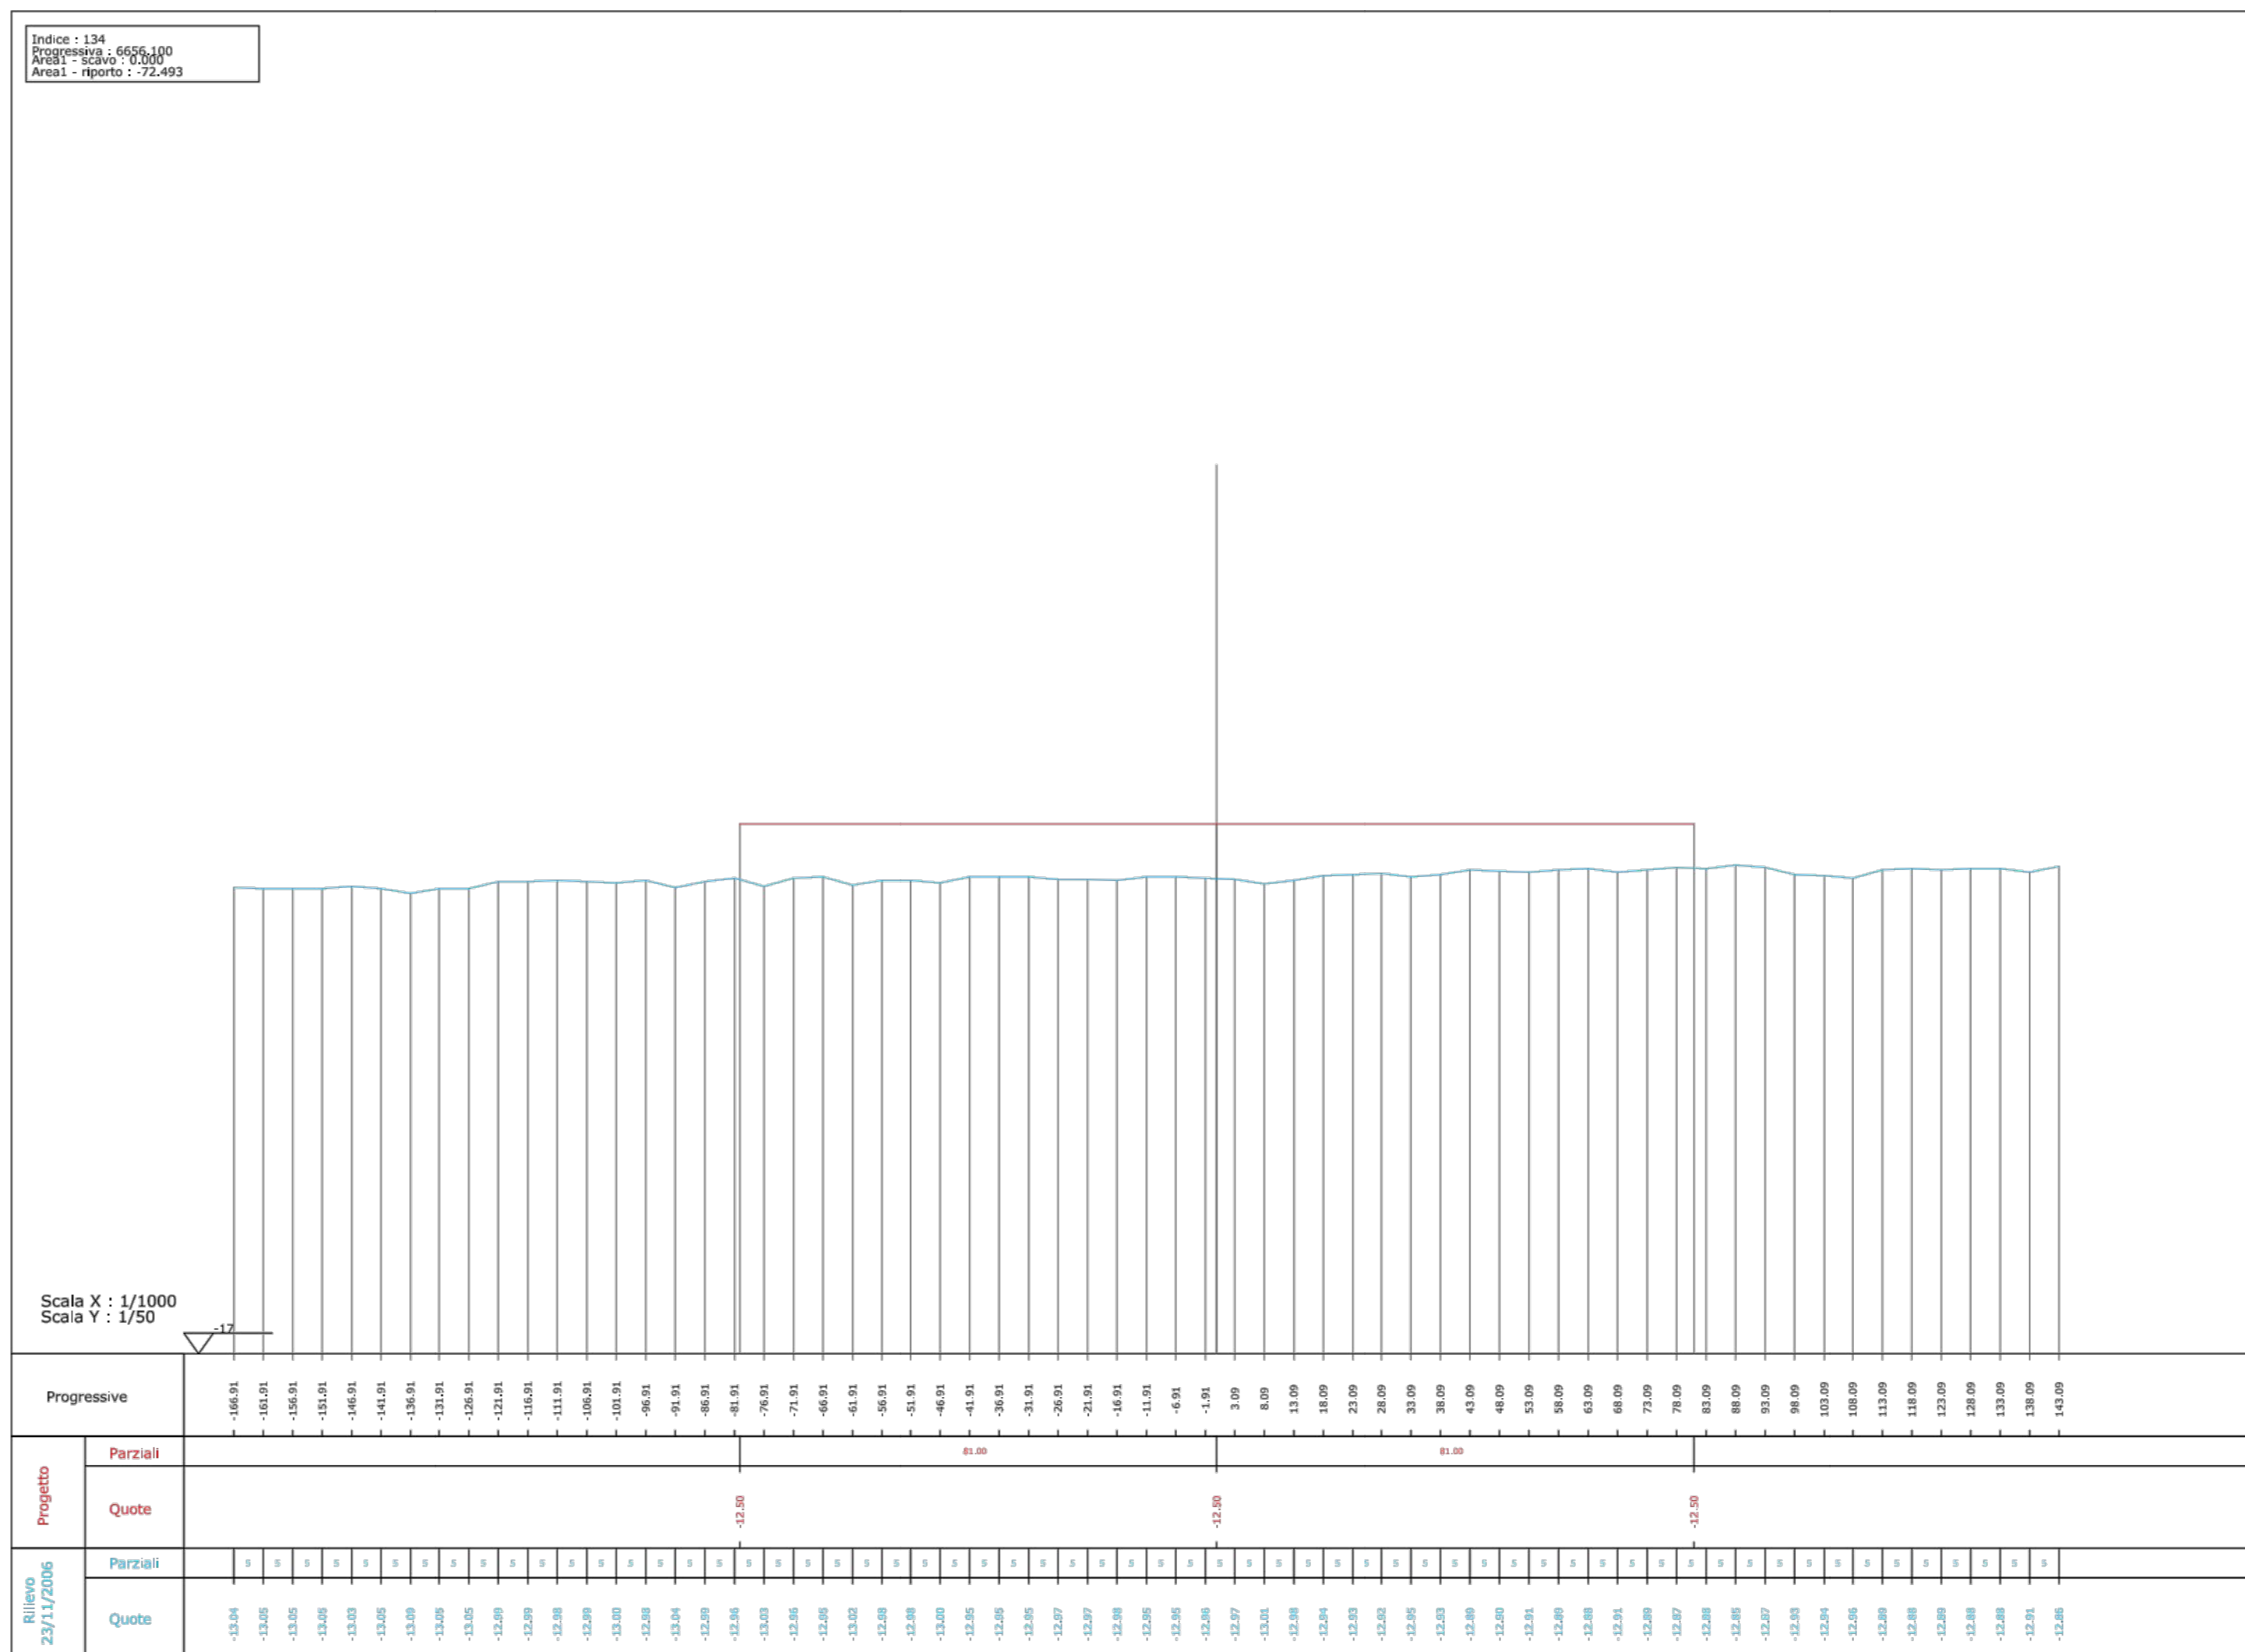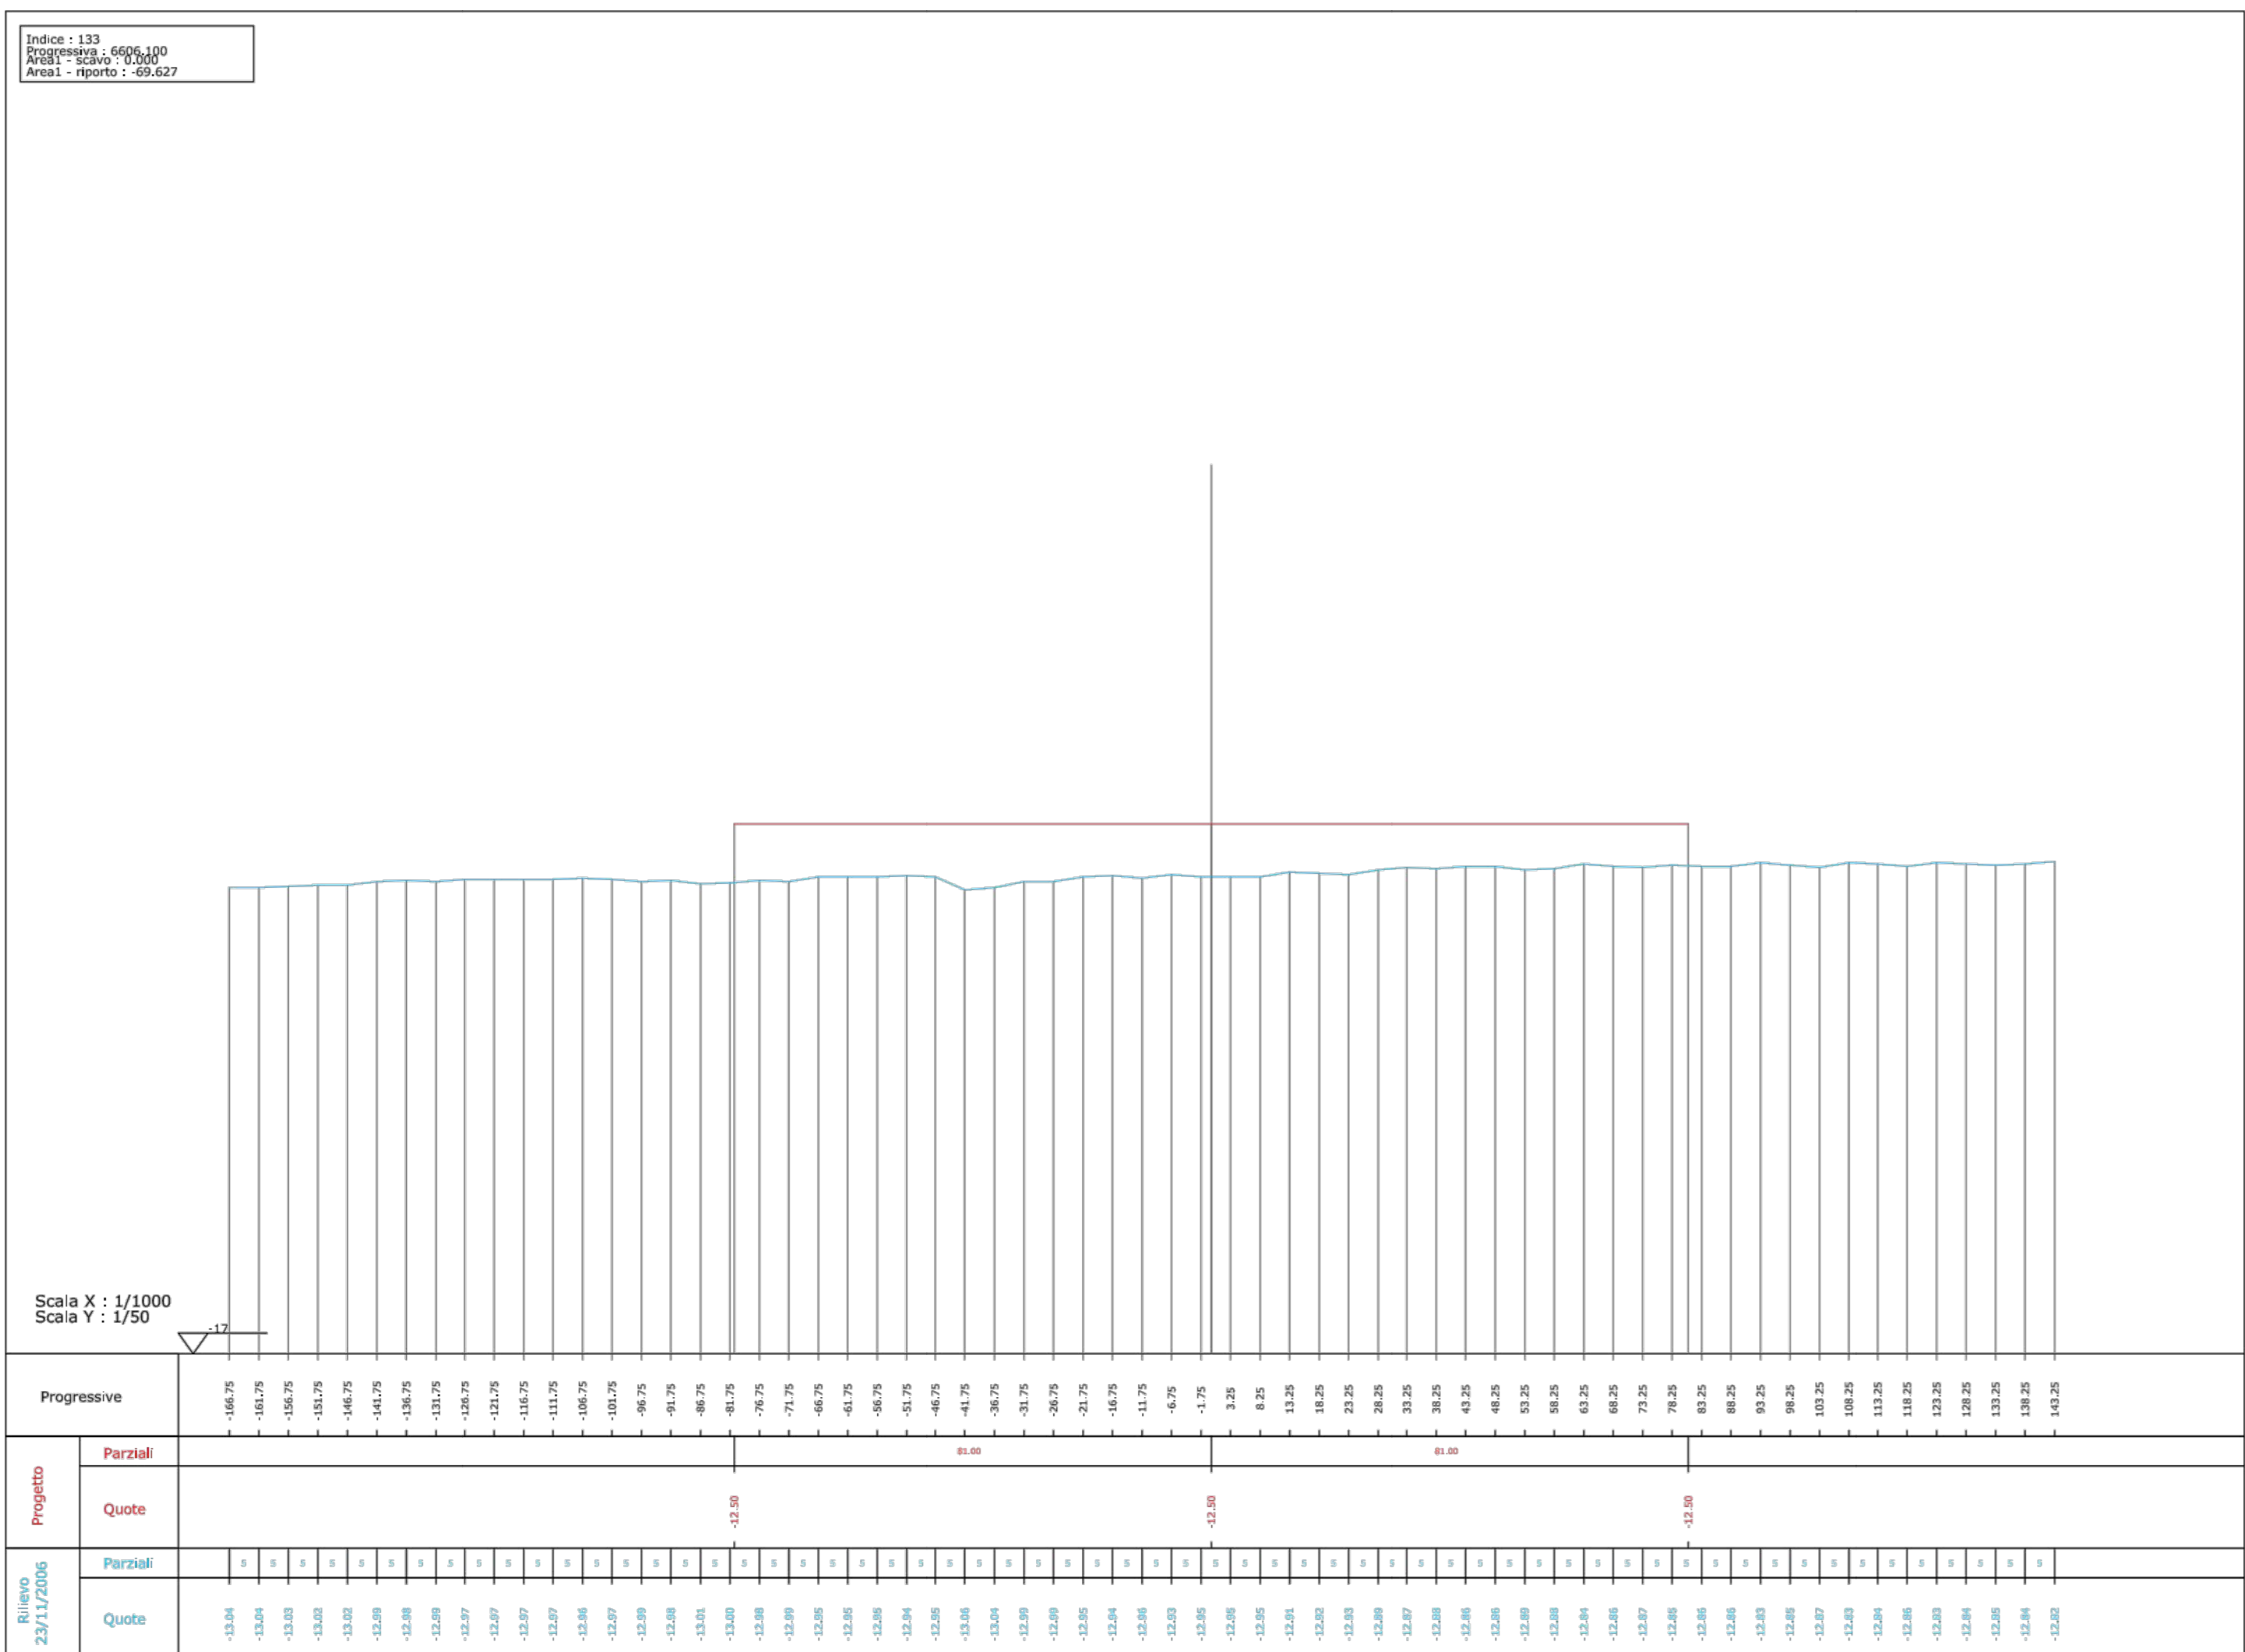

Estratto dal:
 - PROGETTO PRELIMINARE -
 LAVORI DI PREPARAZIONE ALLA
 INFRASTRUTTURAZIONE
 DELLE ACQUEDEMANIALI MARITTIME CON L'UTILIZZO
 DEI MATERIALI DI DRAGAGGIO PROVENIENTI DAL
 CONTESTUALE APPROFONDIMENTO DEI FONDALI
 DEL PORTO DI MONFALCONE (GO)

del:
 MINISTERO DELLE INFRASTRUTTURE
 E TRASPORTI
 MAGISTRATO DELLE ACQUE
 PROVVEDITORATO INTERREGIONALE
 ALLE
 OO.PP. VENETO, TRENINO - ALTO
 ADIGE E
 FRIULI - VENEZIA GIULIA
 GENIO CIVILE OO.MM. TRIESTE