

|   |                         |                         |
|---|-------------------------|-------------------------|
| REGIONE AUTONOMA<br>FRIULI-VENEZIA GIULIA | COMUNE DI<br>MONFALCONE | PROVINCIA DI<br>GORIZIA |
|---|-------------------------|-------------------------|

PROGETTO DEFINITIVO


PER I LAVORI DI APPROFONDIMENTO DEL CANALE DI ACCESSO E DEL BACINO DI  
 EVOLUZIONE DEL PORTO DI MONFALCONE

QUOTA DI PROGETTO: -12,50m s.l.m.m.



|  |   |                                |                                    |
|--|---|--------------------------------|------------------------------------|
| Tavola<br>EG_09_Y                              | Titolo<br>SEZIONI 139-141 CANALE<br>STATO DI PROGETTO |                                |                                    |
| Riferimento<br>U:OPERE/OP17/Definitivo_CSM_ASM | Scala:<br>1:50 - 1:1000                               | Redatto<br>UFFICIO TECNICO CSM | Approvato<br>C.C.I.A.A. - A.S.P.M. |




Ente preposto alla Progettazione  
 CONSORZIO PER LO SVILUPPO INDUSTRIALE DEL COMUNE DI MONFALCONE  
 Coordinatore per la Sicurezza  
 ing. Vittorio Bozzetto  
 Il Committente  
 C.C.I.A.A. - A.S.P.M.

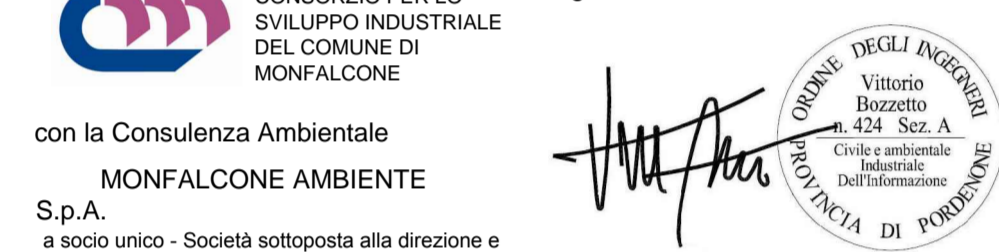

con la Consulenza Ambientale  
 MONFALCONE AMBIENTE  
 S.p.A.  
 a socio unico - Società sottoposta alla direzione e coordinamento dello CSM

Progettista  
 ing. FABIO POCCO  
 Responsabile Ufficio Tecnico

|                                  |            |           |
|----------------------------------|------------|-----------|
| Il R.U.P.<br>ing. Sergio SIGNORE |            |           |
| 0                                | marzo 2013 | EMISSIONE |
| rev.                             | data       | note      |

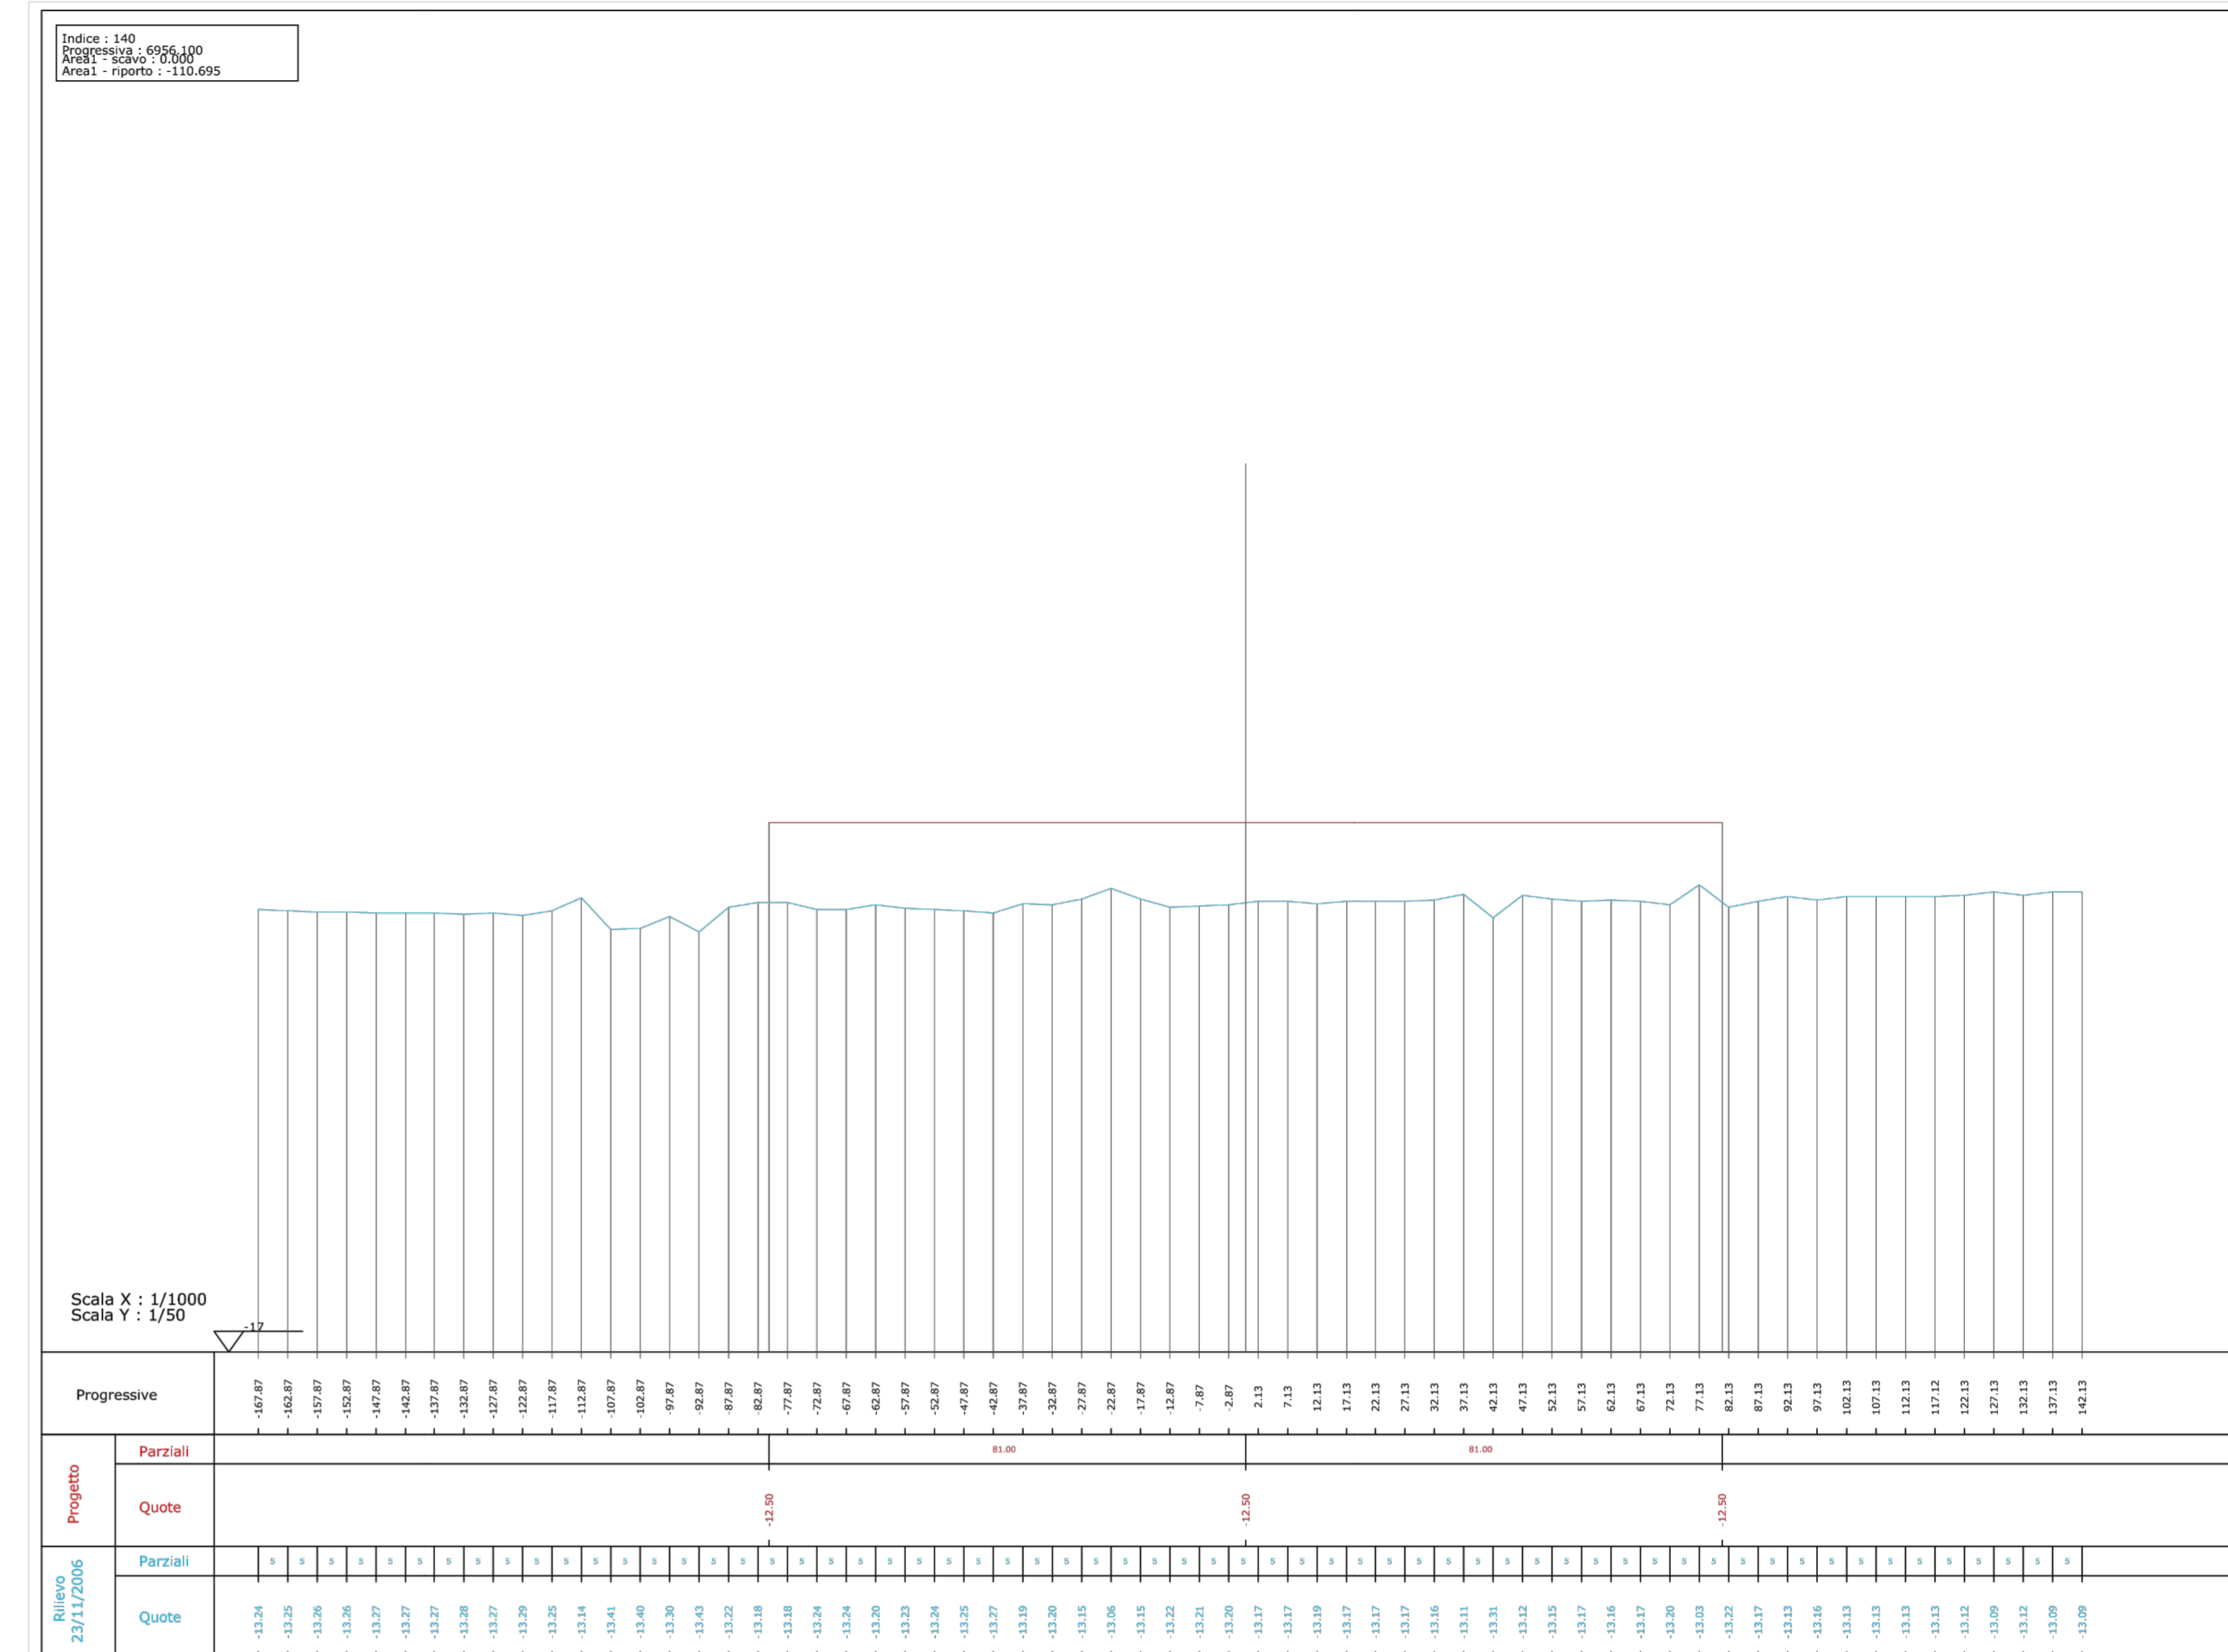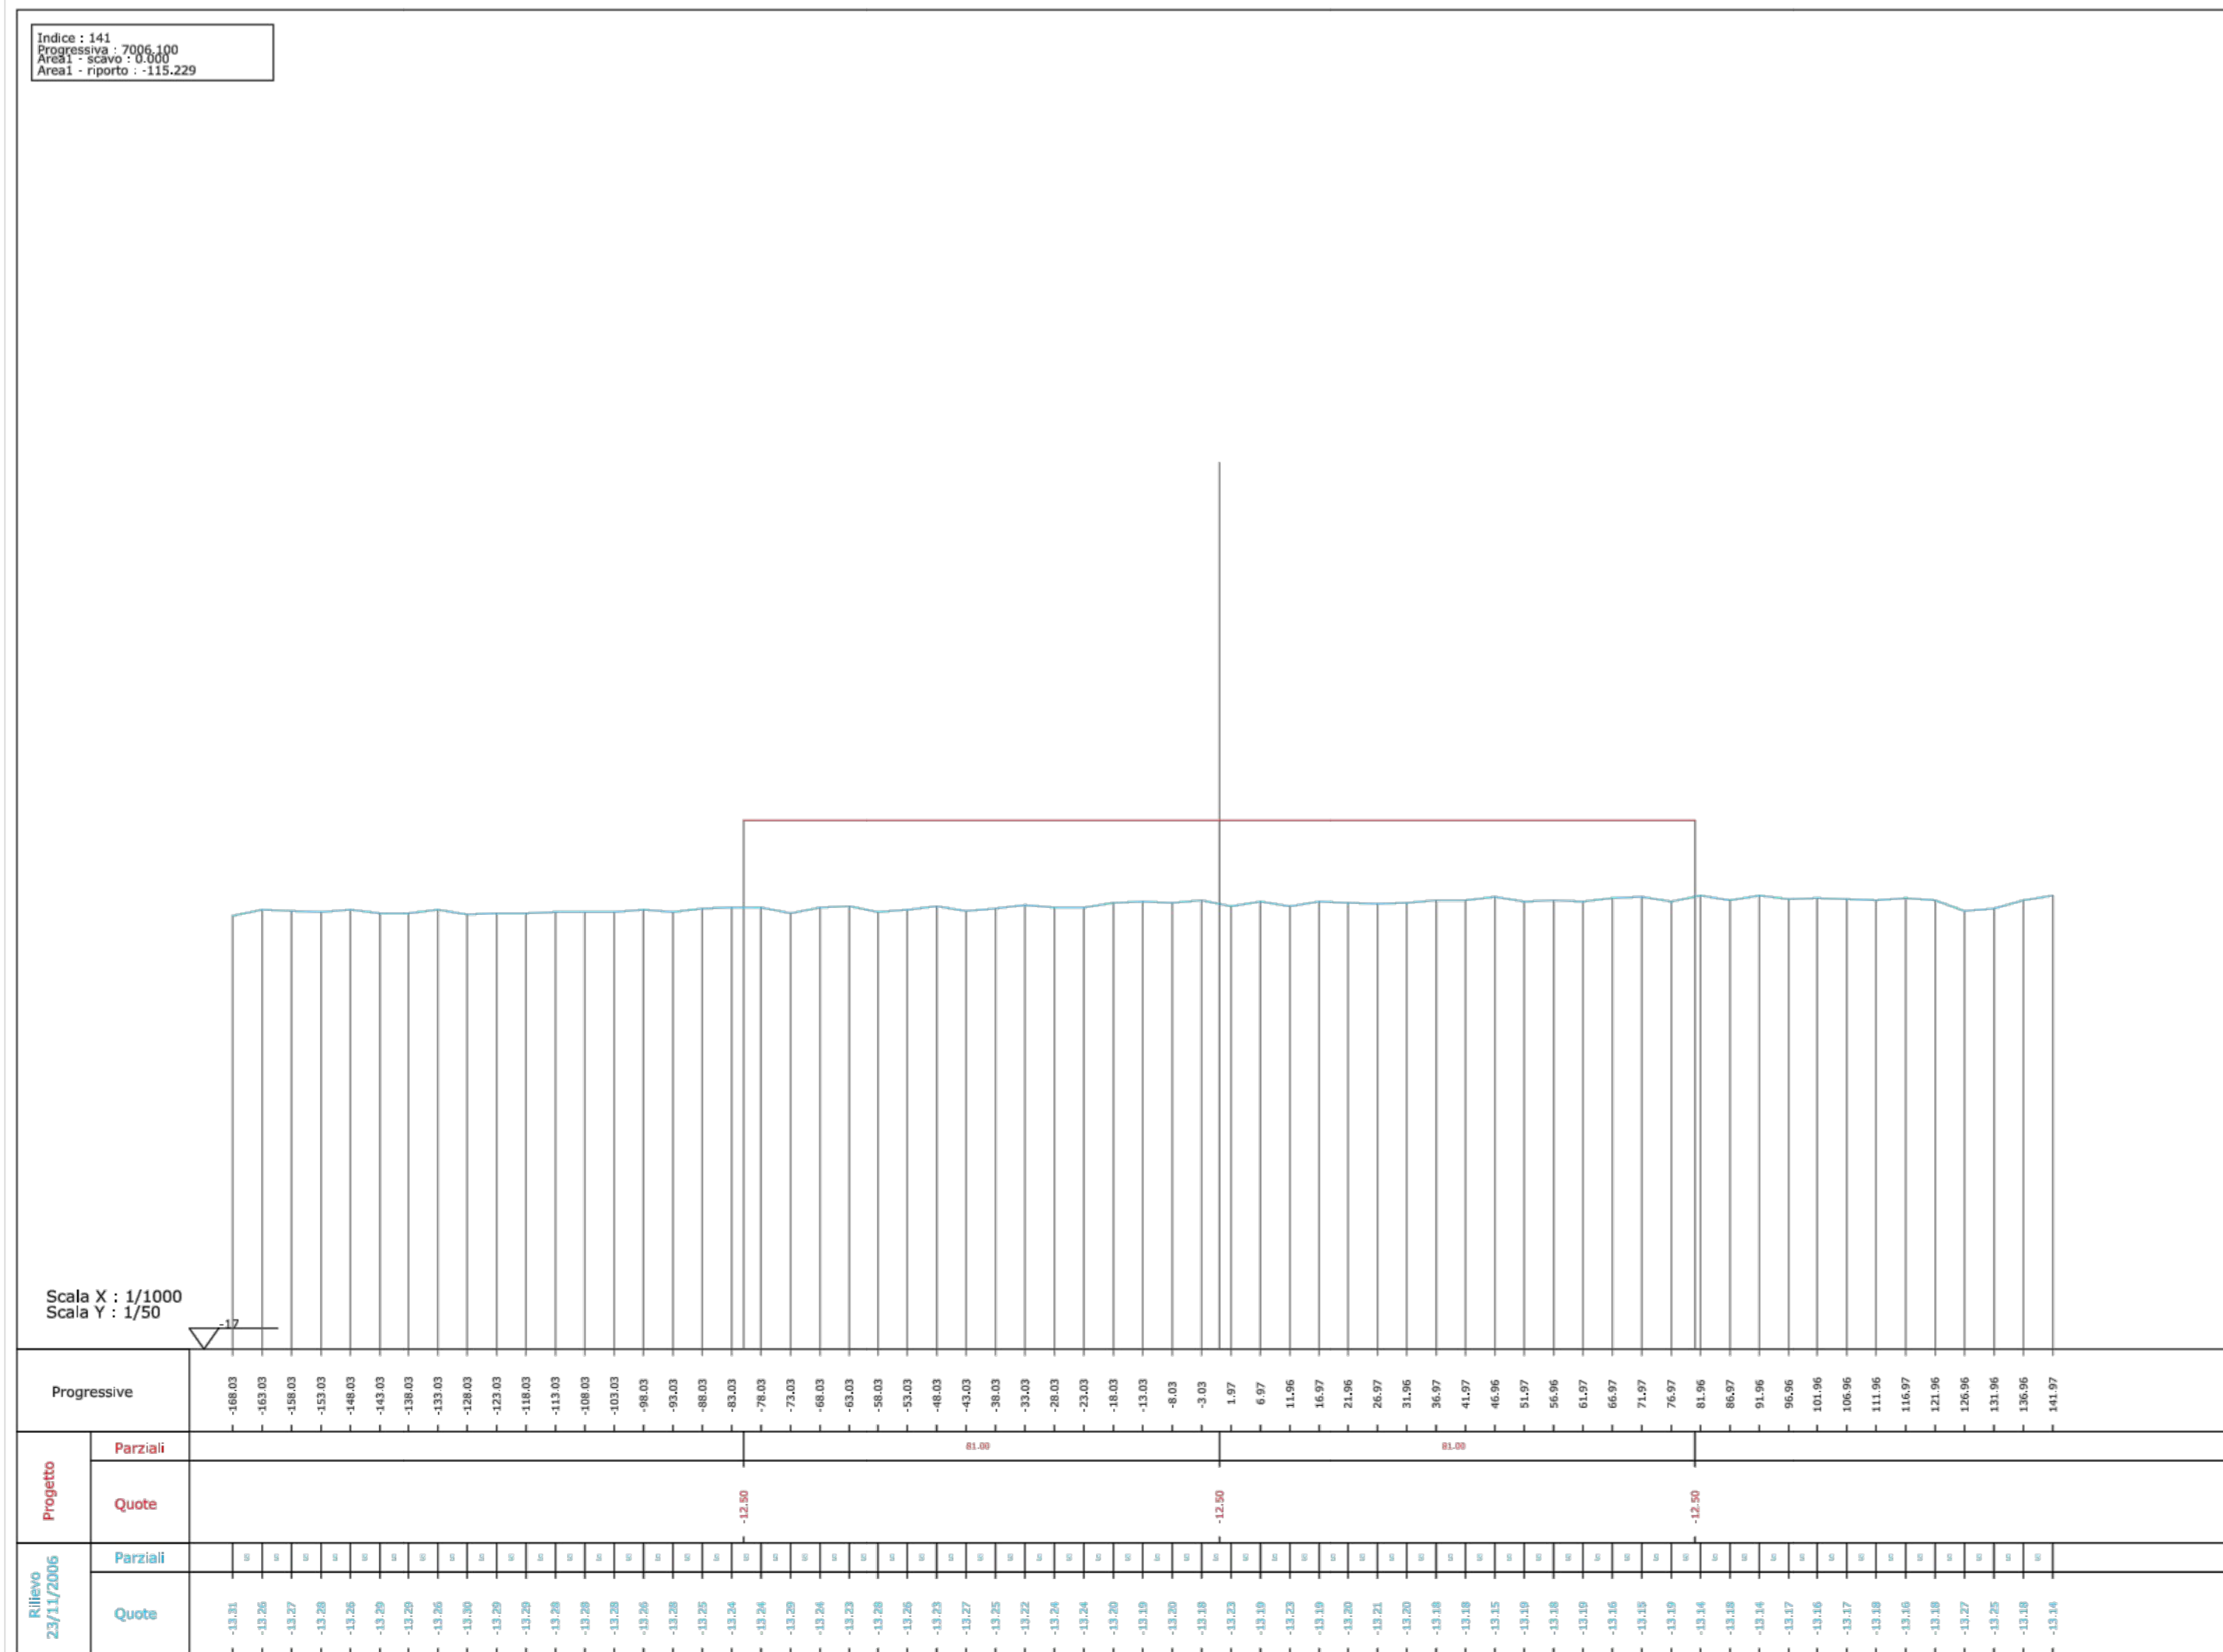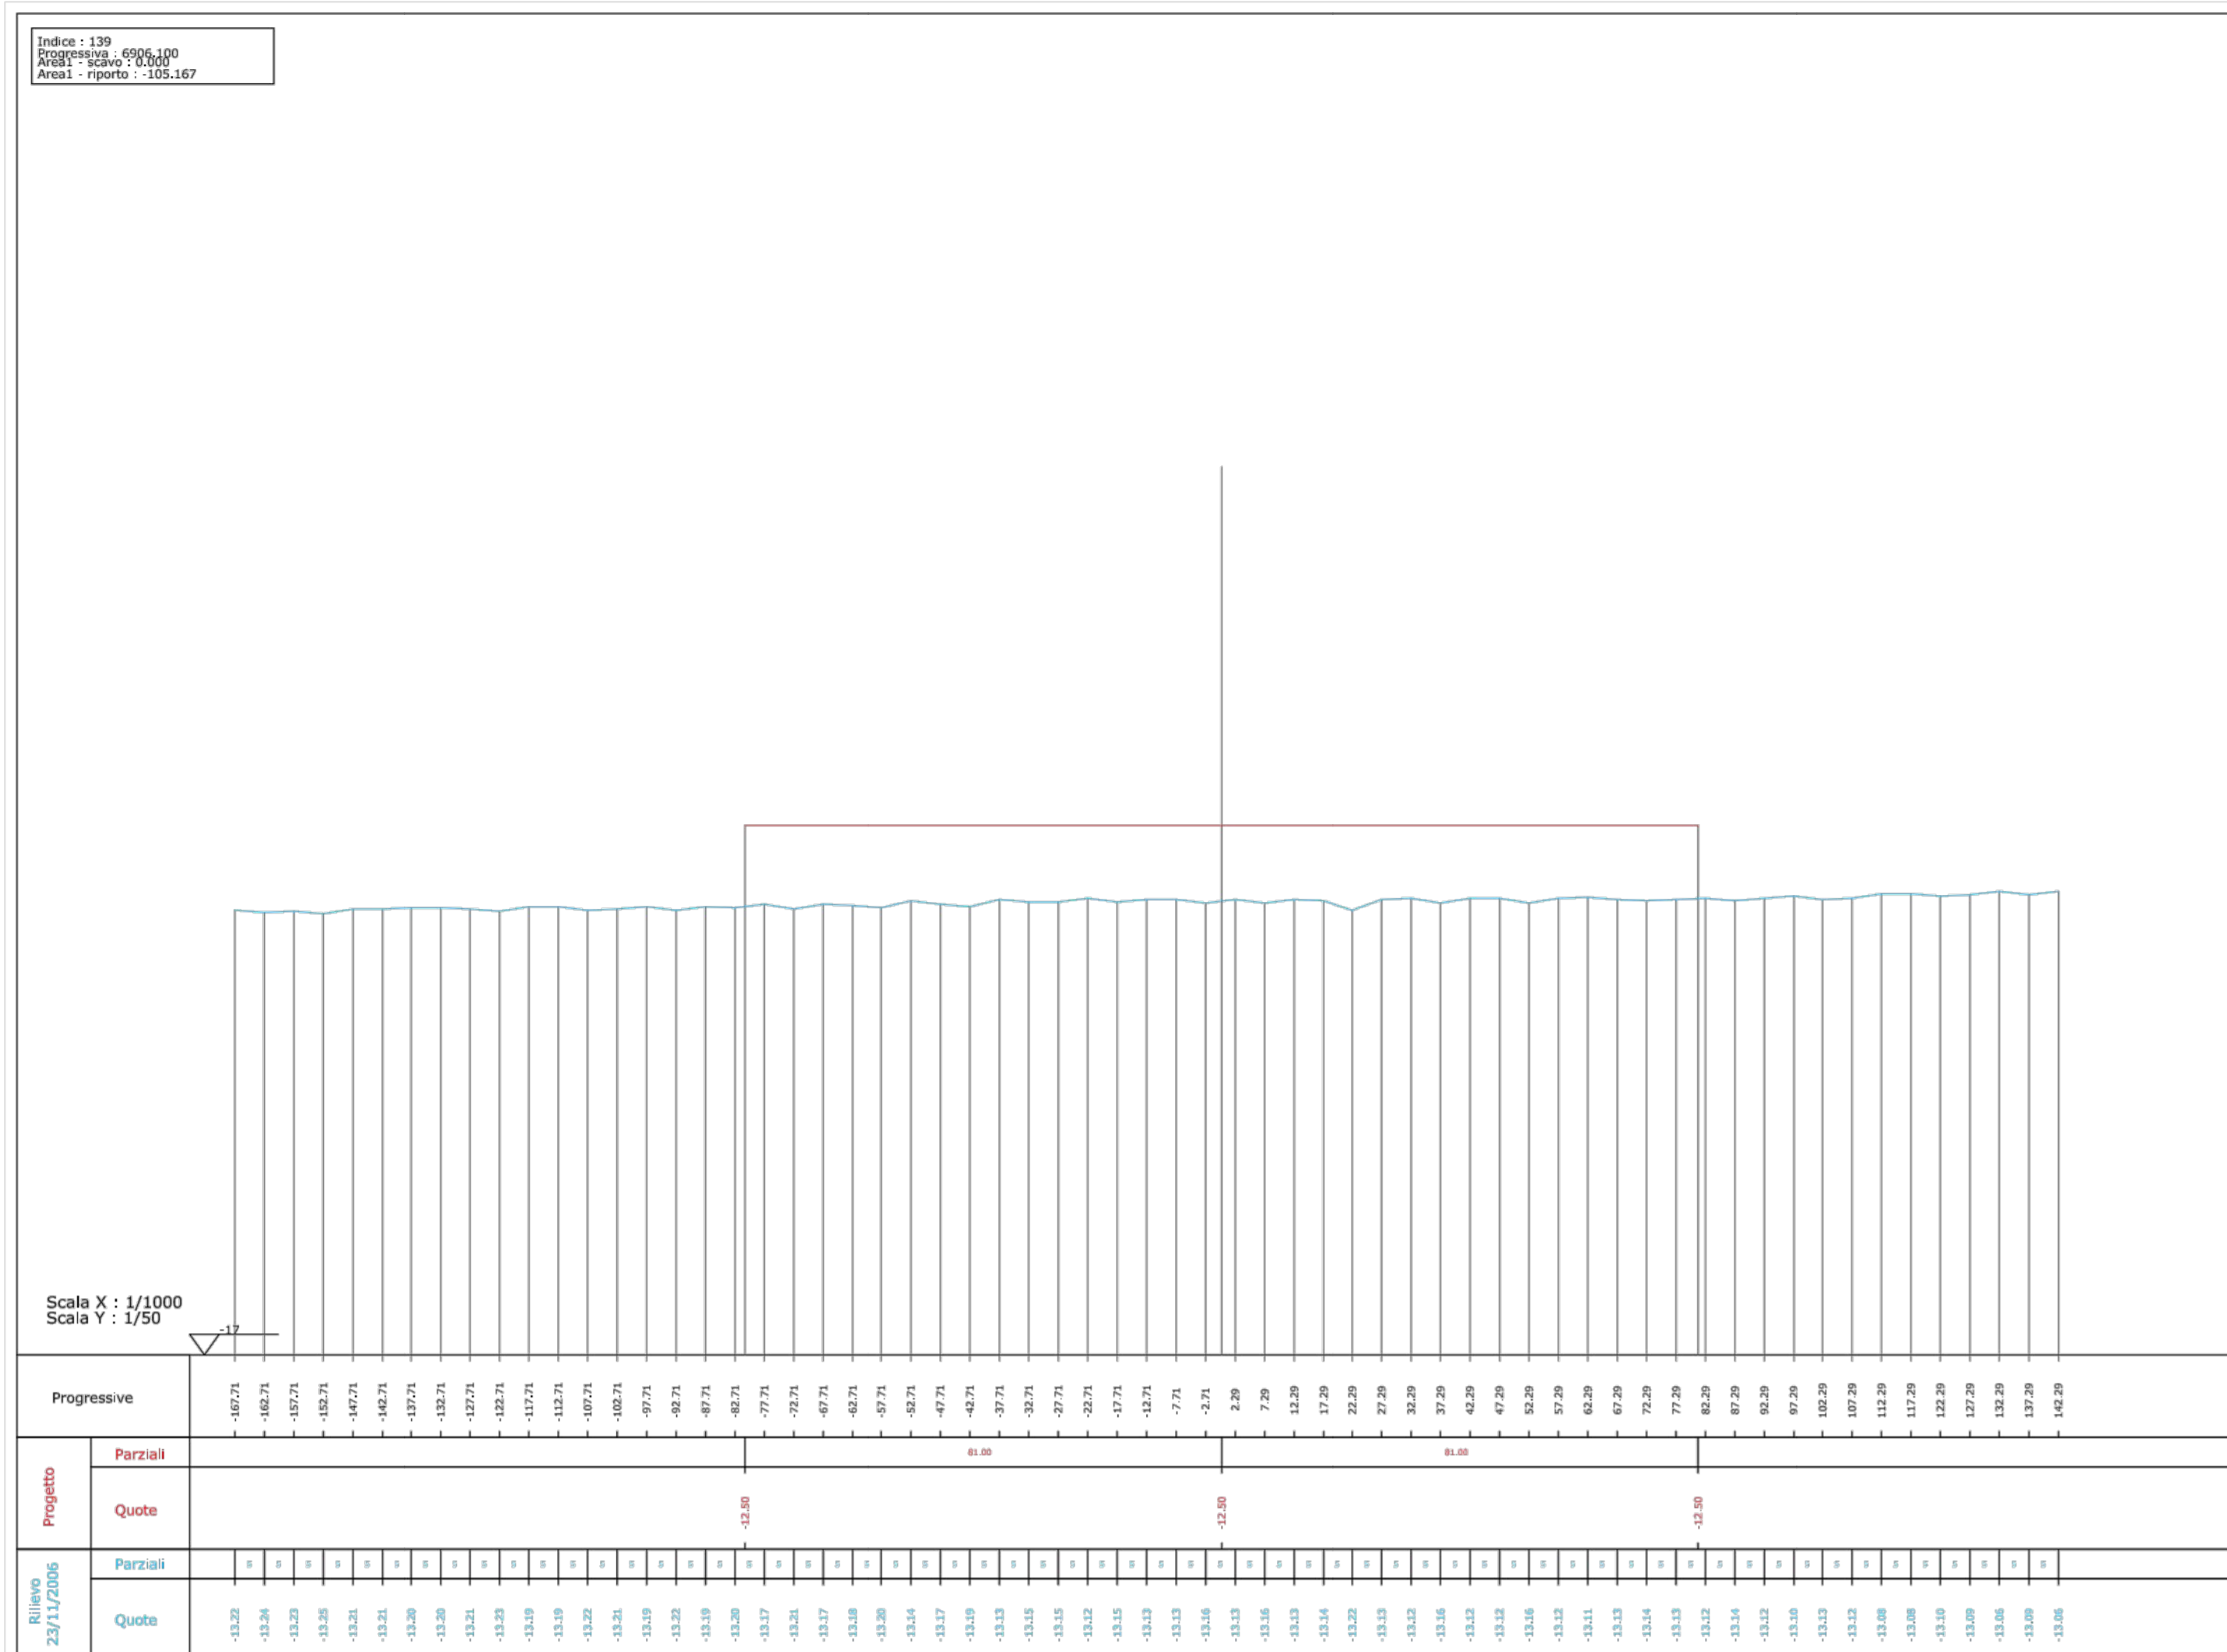

Estratto dal:  
 - PROGETTO PRELIMINARE -  
 LAVORI DI PREPARAZIONE ALLA  
 INFRASTRUTTURAZIONE  
 DELLE ACQUEDEMANIALI MARITTIME CON L'UTILIZZO  
 DEI MATERIALI DI DRAGAGGIO PROVENIENTI DAL  
 CONTESTUALE APPROFONDIMENTO DEI FONDALI  
 DEL PORTO DI MONFALCONE (GO)  
 del:  
 MINISTERO DELLE INFRASTRUTTURE  
 E TRASPORTI  
 MAGISTRATO DELLE ACQUE  
 PROVVEDITORATO INTERREGIONALE  
 ALLE  
 OO.PP. VENETO, TRENTINO - ALTO  
 ADIGE E  
 FRIULI - VENEZIA GIULIA  
 GENIO CIVILE OO.MM. TRIESTE