


QUADRO DI UNIONE

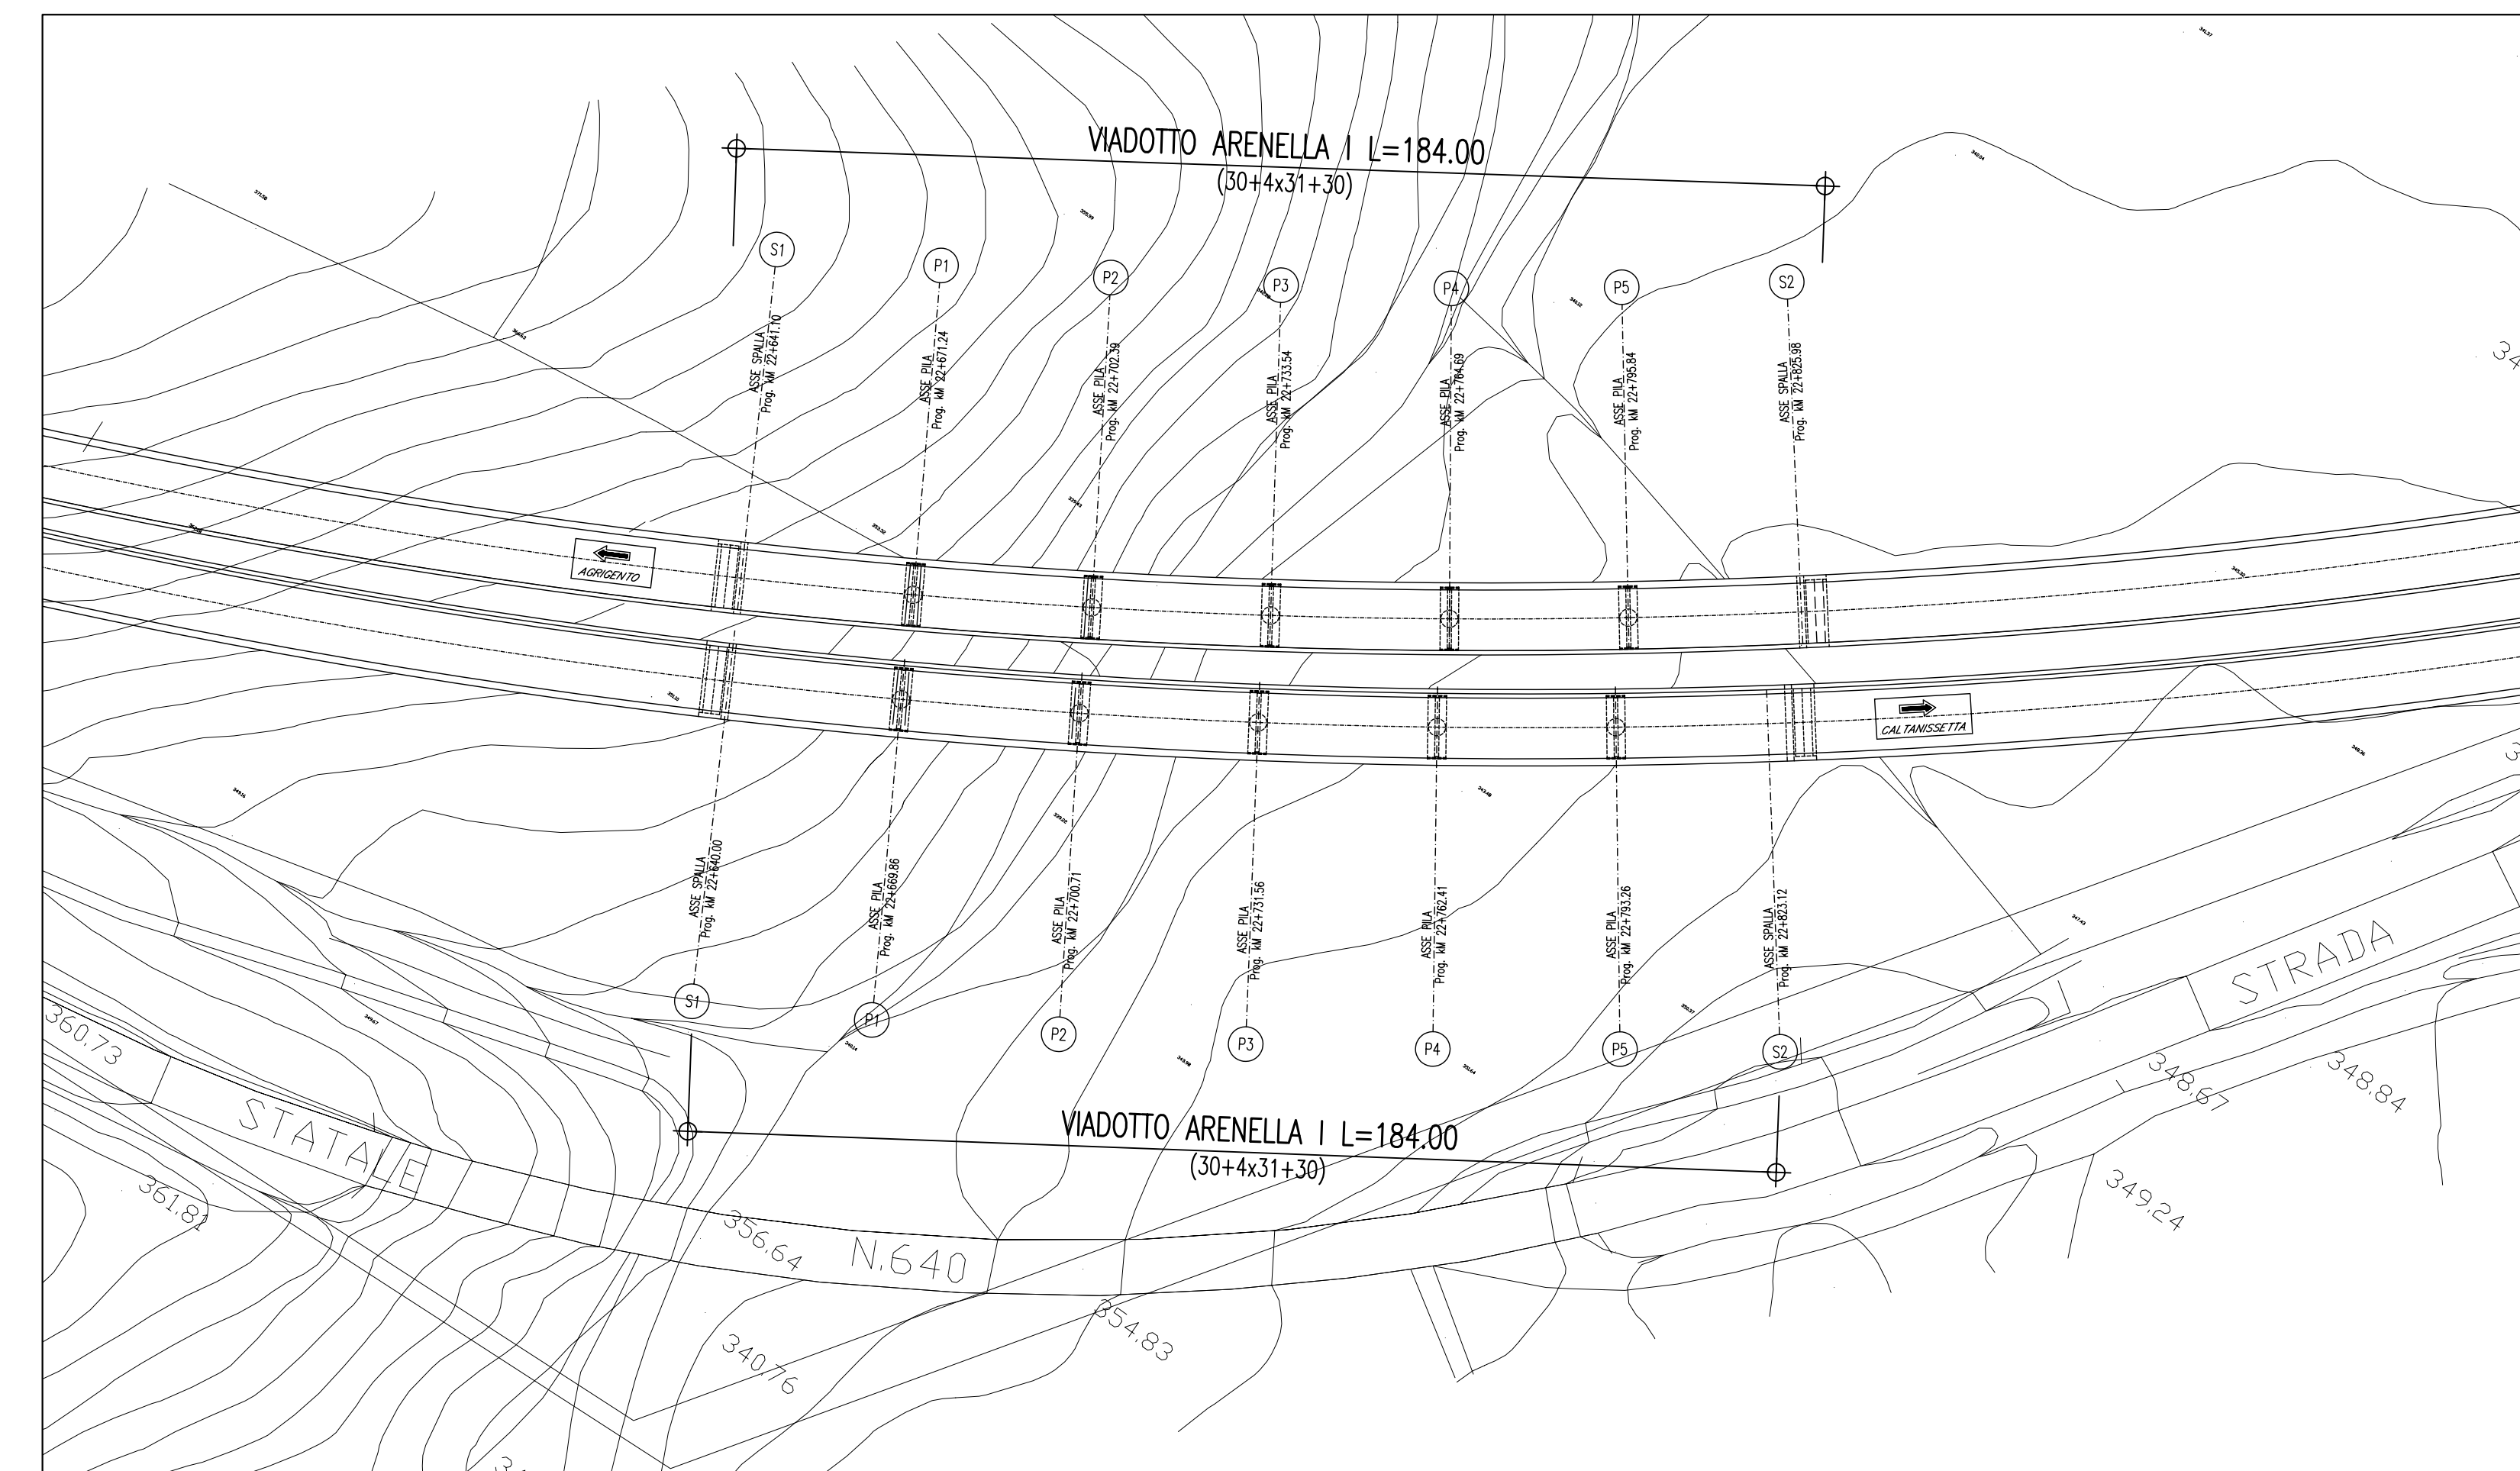

PLANIMETRIA
SCALA 1 : 1000


ANAS S.p.A.
Direzione Centrale Programmazione Progettazione

CORRIDOIO PLURIMODALE TIRRENICO-NORD EUROPA
ITINERARIO AGRIGENTO -CALTANISSETTA-A19
S.S. N° 640 "DI PORTO EMPEDOCLE"
AMMODERNAMENTO E ADEGUAMENTO ALLA CAT. B DEL D.M. 5.11.2001
Dal km 44+000 allo svincolo con l'A19

PROGETTO DEFINITIVO

GRUPPO DI PROGETTAZIONE ATI: TECHNITAL s.p.a. (mandataria) S.I.S. Studio di Ingegneria Stradale s.r.l. DELTA Ingegneria s.r.l. INFRATEC s.r.l Consulting Engineering PROGIN s.p.a.	I RESPONSABILI DI PROGETTO <i>Dott. Ing. M. Raccosta</i> <small>Ordine Ing. Verona n° 41665</small> <i>Prof. Ing. A. Bevilacqua</i> <small>Ordine Ing. Palermo n° 4058</small> <i>Dott. Ing. M. Carlini</i> <small>Ordine Ing. Agrigento n° 4628</small> <i>Dott. Ing. N. Traccoli</i> <small>Ordine Ing. Potenza n° 836</small> <i>Dott. Ing. S. Esposito</i> <small>Ordine Ing. Roma n° 20837</small>
IL GEOLOGO <i>Dott. Ing. M. Raccosta</i>	
INTEGRAZIONE PRESTAZIONI SPECIALISTICHE <i>Dott. Ing. M. Raccosta</i>	
VISTO IL RESPONSABILE DEL PROCEDIMENTO <i>Dott. Ing. Massimiliano Fidenzi</i>	VISTO IL RESPONSABILE DEL SERVIZIO PROGETTAZIONE <i>Dott. Ing. Antonio Valente</i>
DATA PROTOCOLLO	

OPERE D'ARTE MAGGIORI - VIADOTTI
OPERE SULL'ASSE PRINCIPALE
VIADOTTO ARENELLA I
PLANIMETRIA CON UBICAZIONE DELL'OPERA

CODICE PROGETTO	NOME FILE	REVISIONE	FOGLIO	SCALA:
LO407B 0501	P01V112STRPL01A.pdf	A	0101	1:1000
CODICE ELAB: P01V112STRPL01				

D		DATA	VERIFICATO	CONTROLLATO	APPROVATO
C					
B					
A	EMISSIONE	Ottobre 2006	P. Pizzi	F. Arcuti	C. Meris
REV.	DESCRIZIONE	DATA	VERIFICATO RESP. TECNICO	CONTROLLATO RESP. DITTA/IMPRESA	APPROVATO RESP. DI SETTORE