

PREPARATO PER
LATERA SVILUPPO S.R.L.


IMPIANTO GEOTERMICO PILOTA DENOMINATO "LATERA"

DIAGRAMMA DI FLUSSO E SCHEMA INIEZIONE INIBITORE

REV.	DATA	DESCRIZIONE	PREP.	CONTR.	APP.
0	14.07.23	PRIMA EMISSIONE	G.M.	L.F.	S.O.
DWG NO.		P22045-P-DF-00			
FOGLIO		SCALA			
1 OF 3		--			



DIAGRAMMA DI FLUSSO E SCHEMA INIEZIONE INIBITORE"

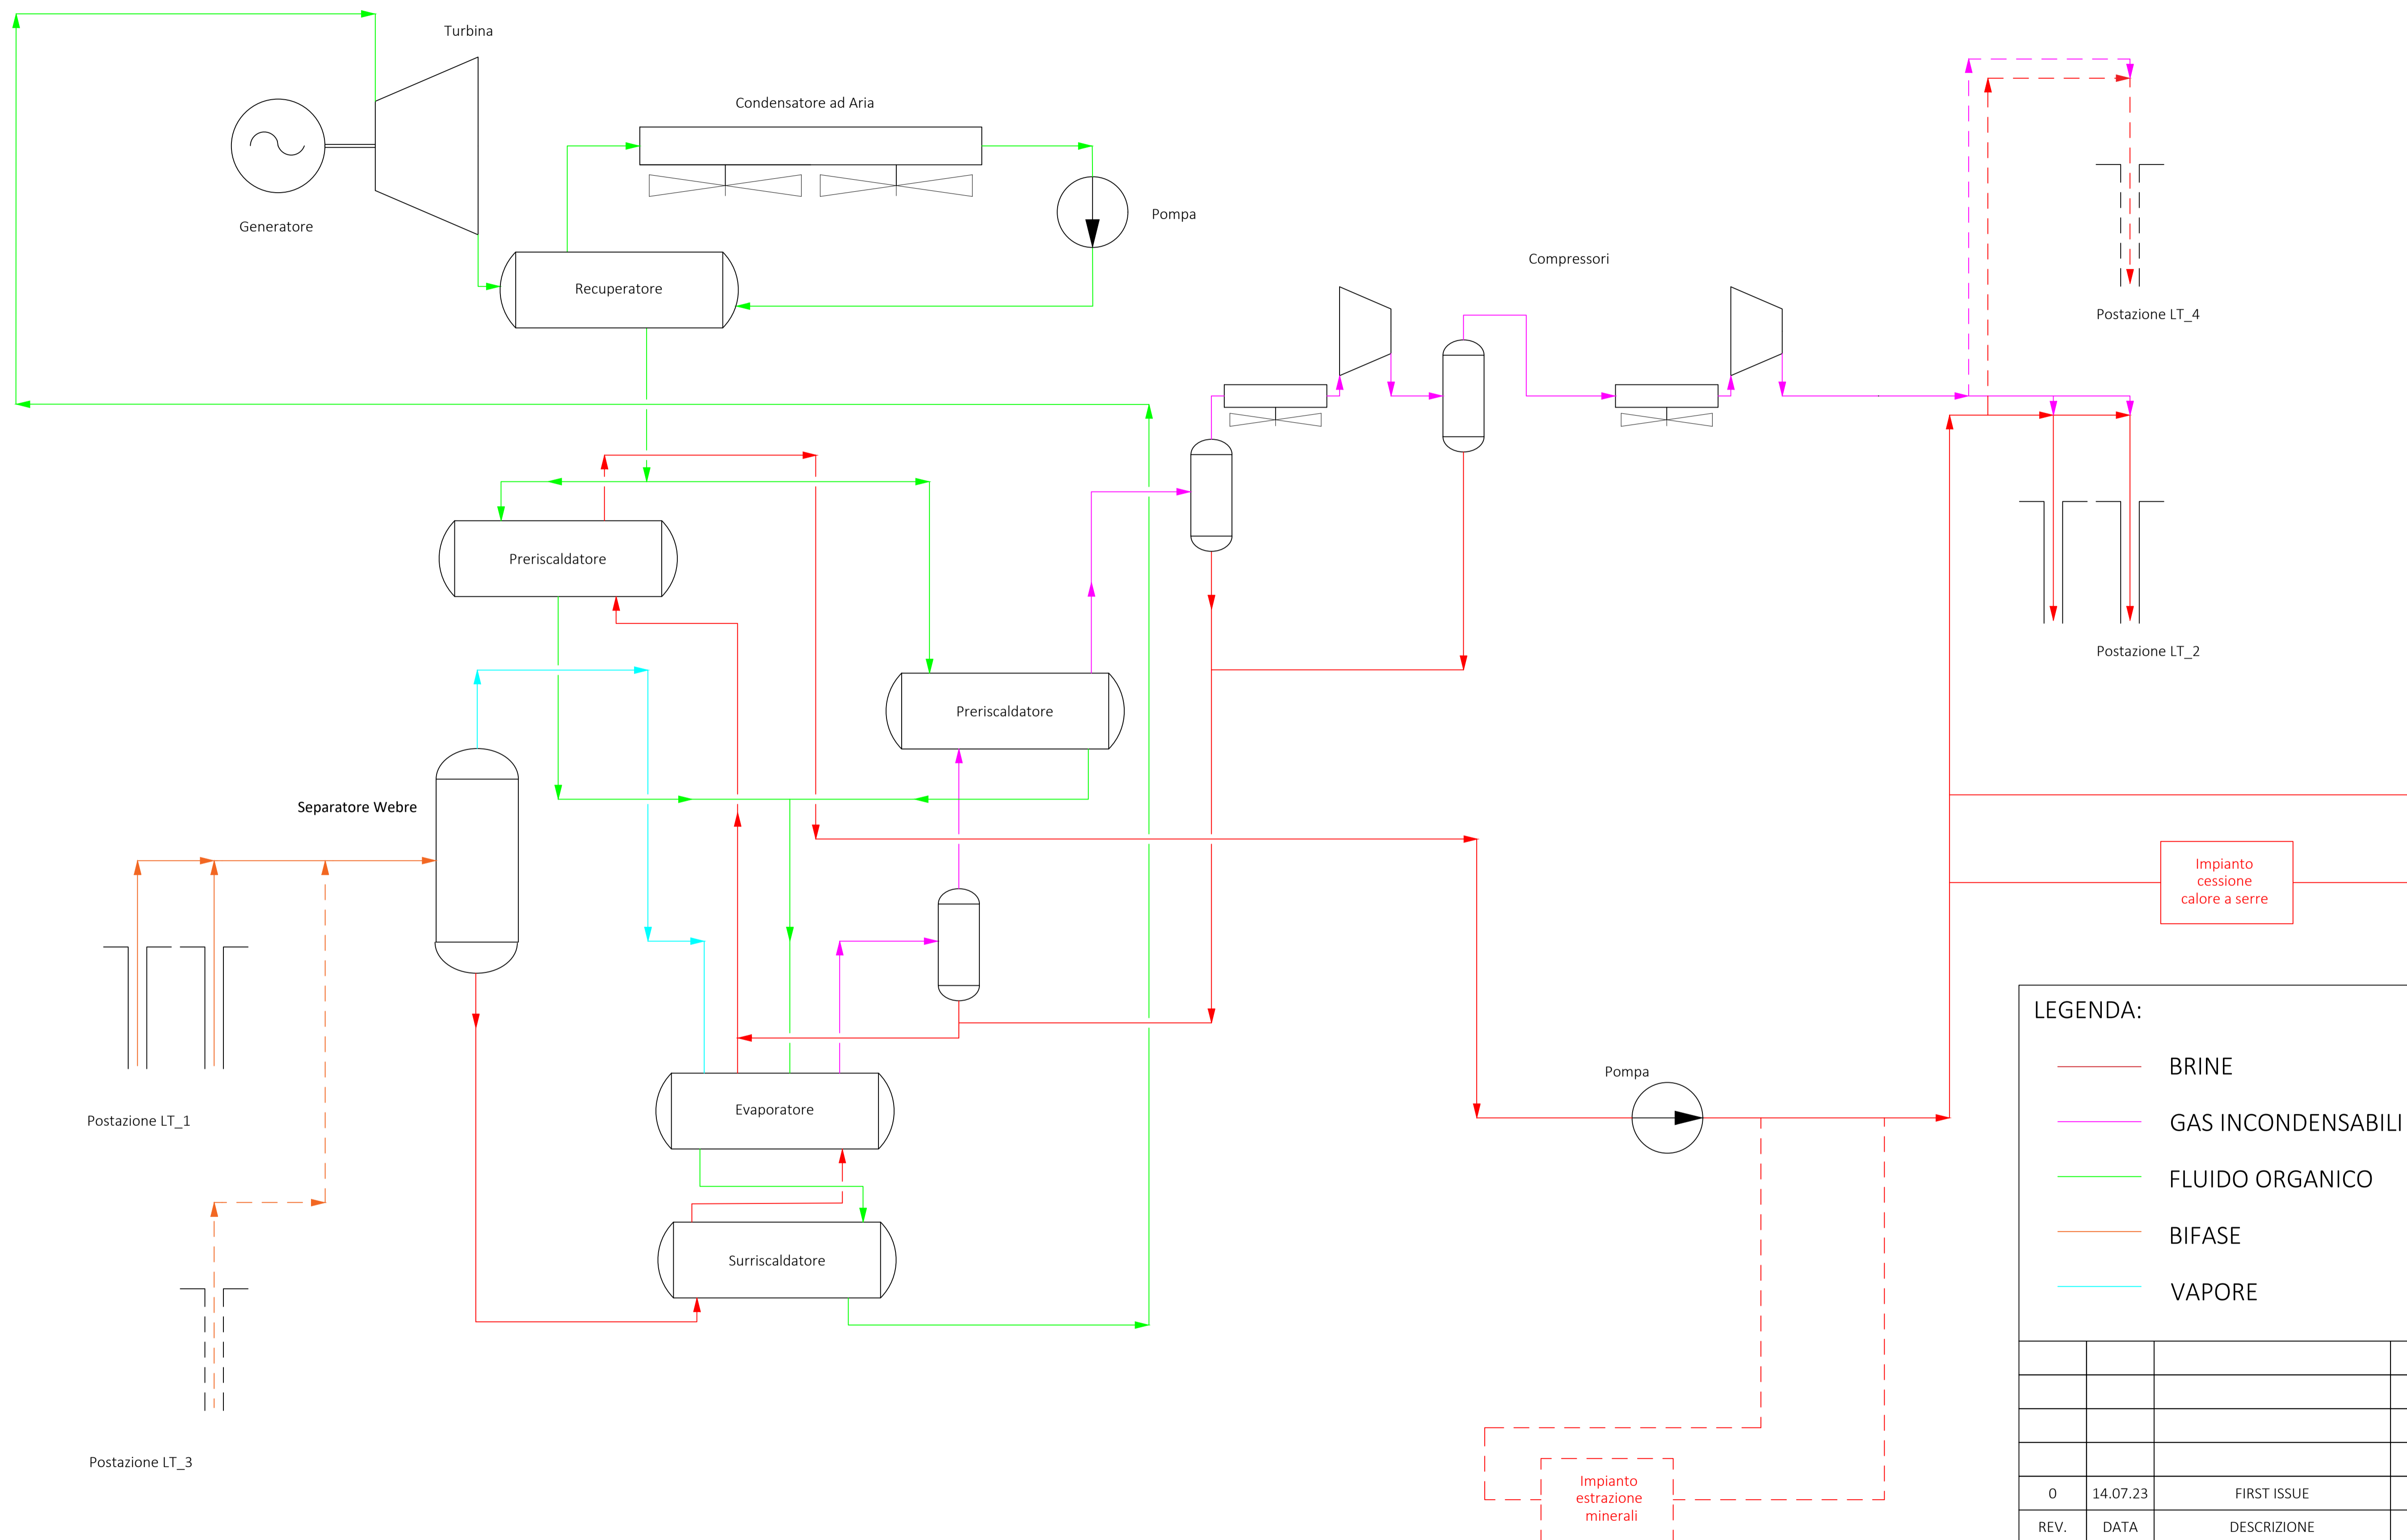

LEGENDA:

- BRINE
- GAS INCONDENSABILI
- FLUIDO ORGANICO
- BIFASE
- VAPORE


0	14.07.23	FIRST ISSUE	G.M.	L.F.	S.O.
REV.	DATA	DESCRIZIONE	PREP.	CONTR.	APP.

DWG NO.
P22045-P-DF-00

FOGLIO	SCALA
2 OF 3	--

DIAGRAMMA DI FLUSSO

This document is the property of STEAM or who will be subject to rights according to the end and post provisions of law.

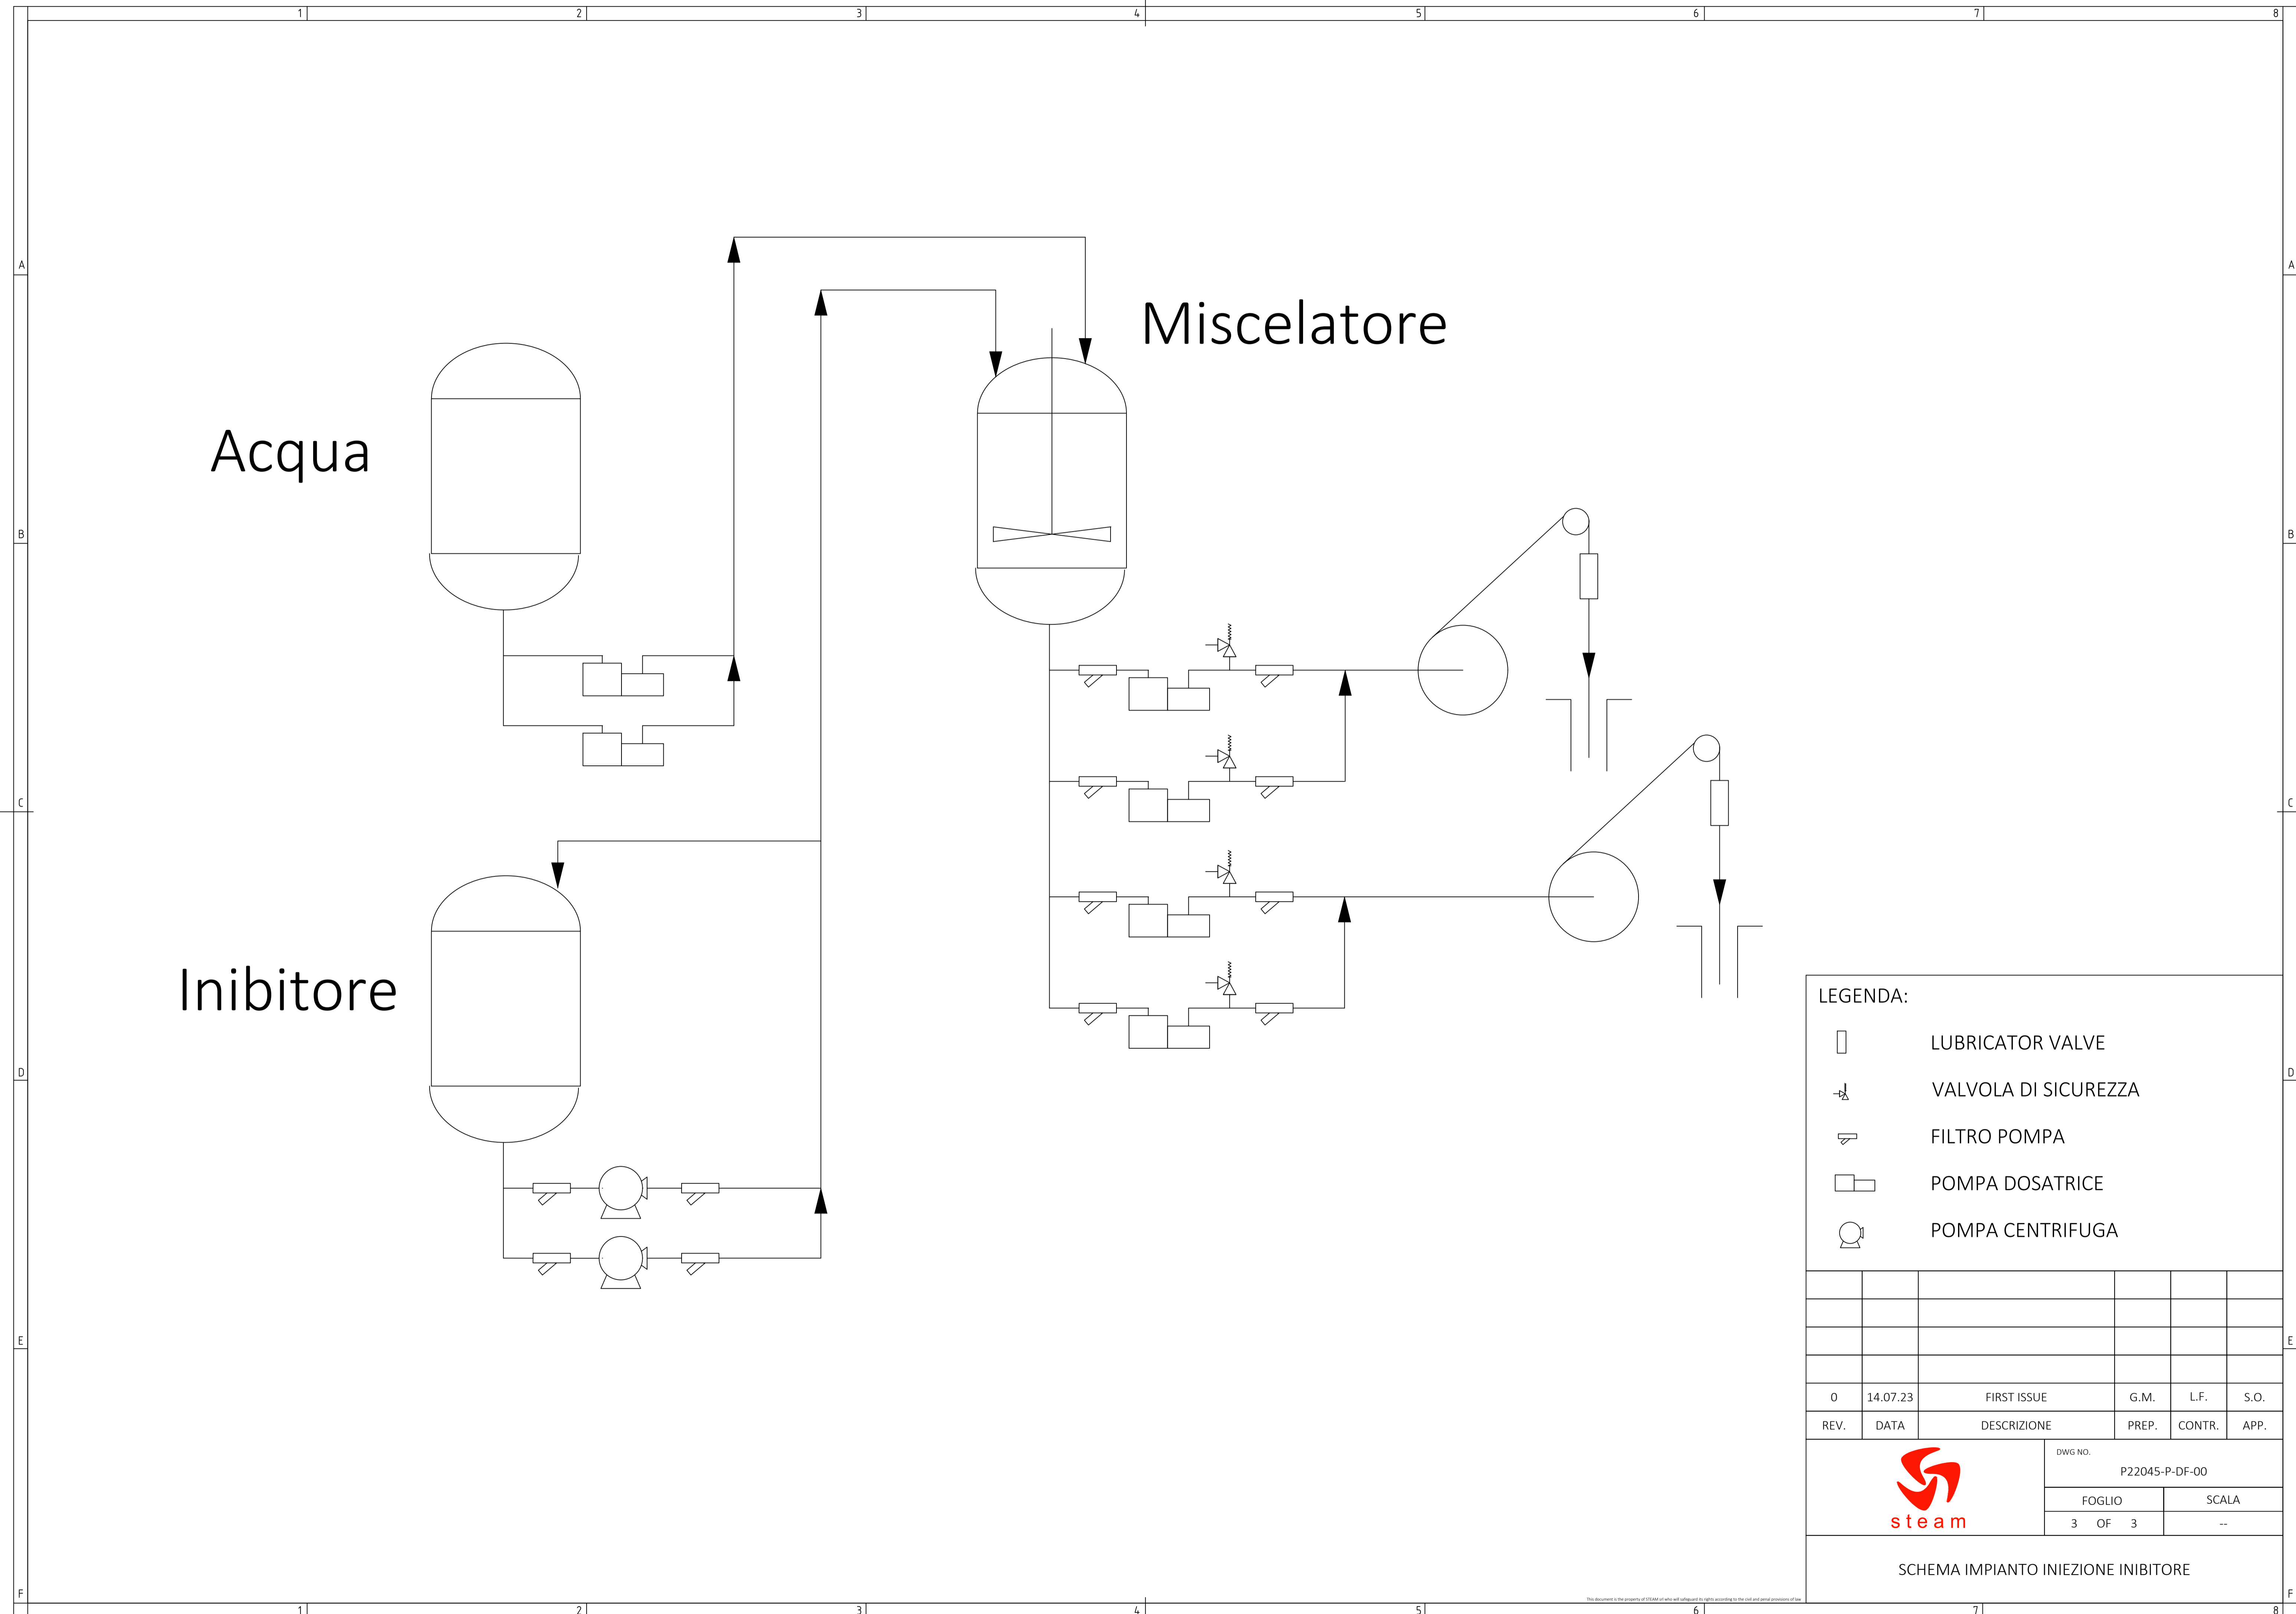

Acqua

Miscelatore

Inibitore

LEGENDA:

-  LUBRICATOR VALVE
-  VALVOLA DI SICUREZZA
-  FILTRO POMPA
-  POMPA DOSATRICE
-  POMPA CENTRIFUGA

0	14.07.23	FIRST ISSUE	G.M.	L.F.	S.O.
REV.	DATA	DESCRIZIONE	PREP.	CONTR.	APP.
		DWG NO. P22045-P-DF-00			
		FOGLIO 3 OF 3		SCALA --	
SCHEMA IMPIANTO INIEZIONE INIBITORE					