


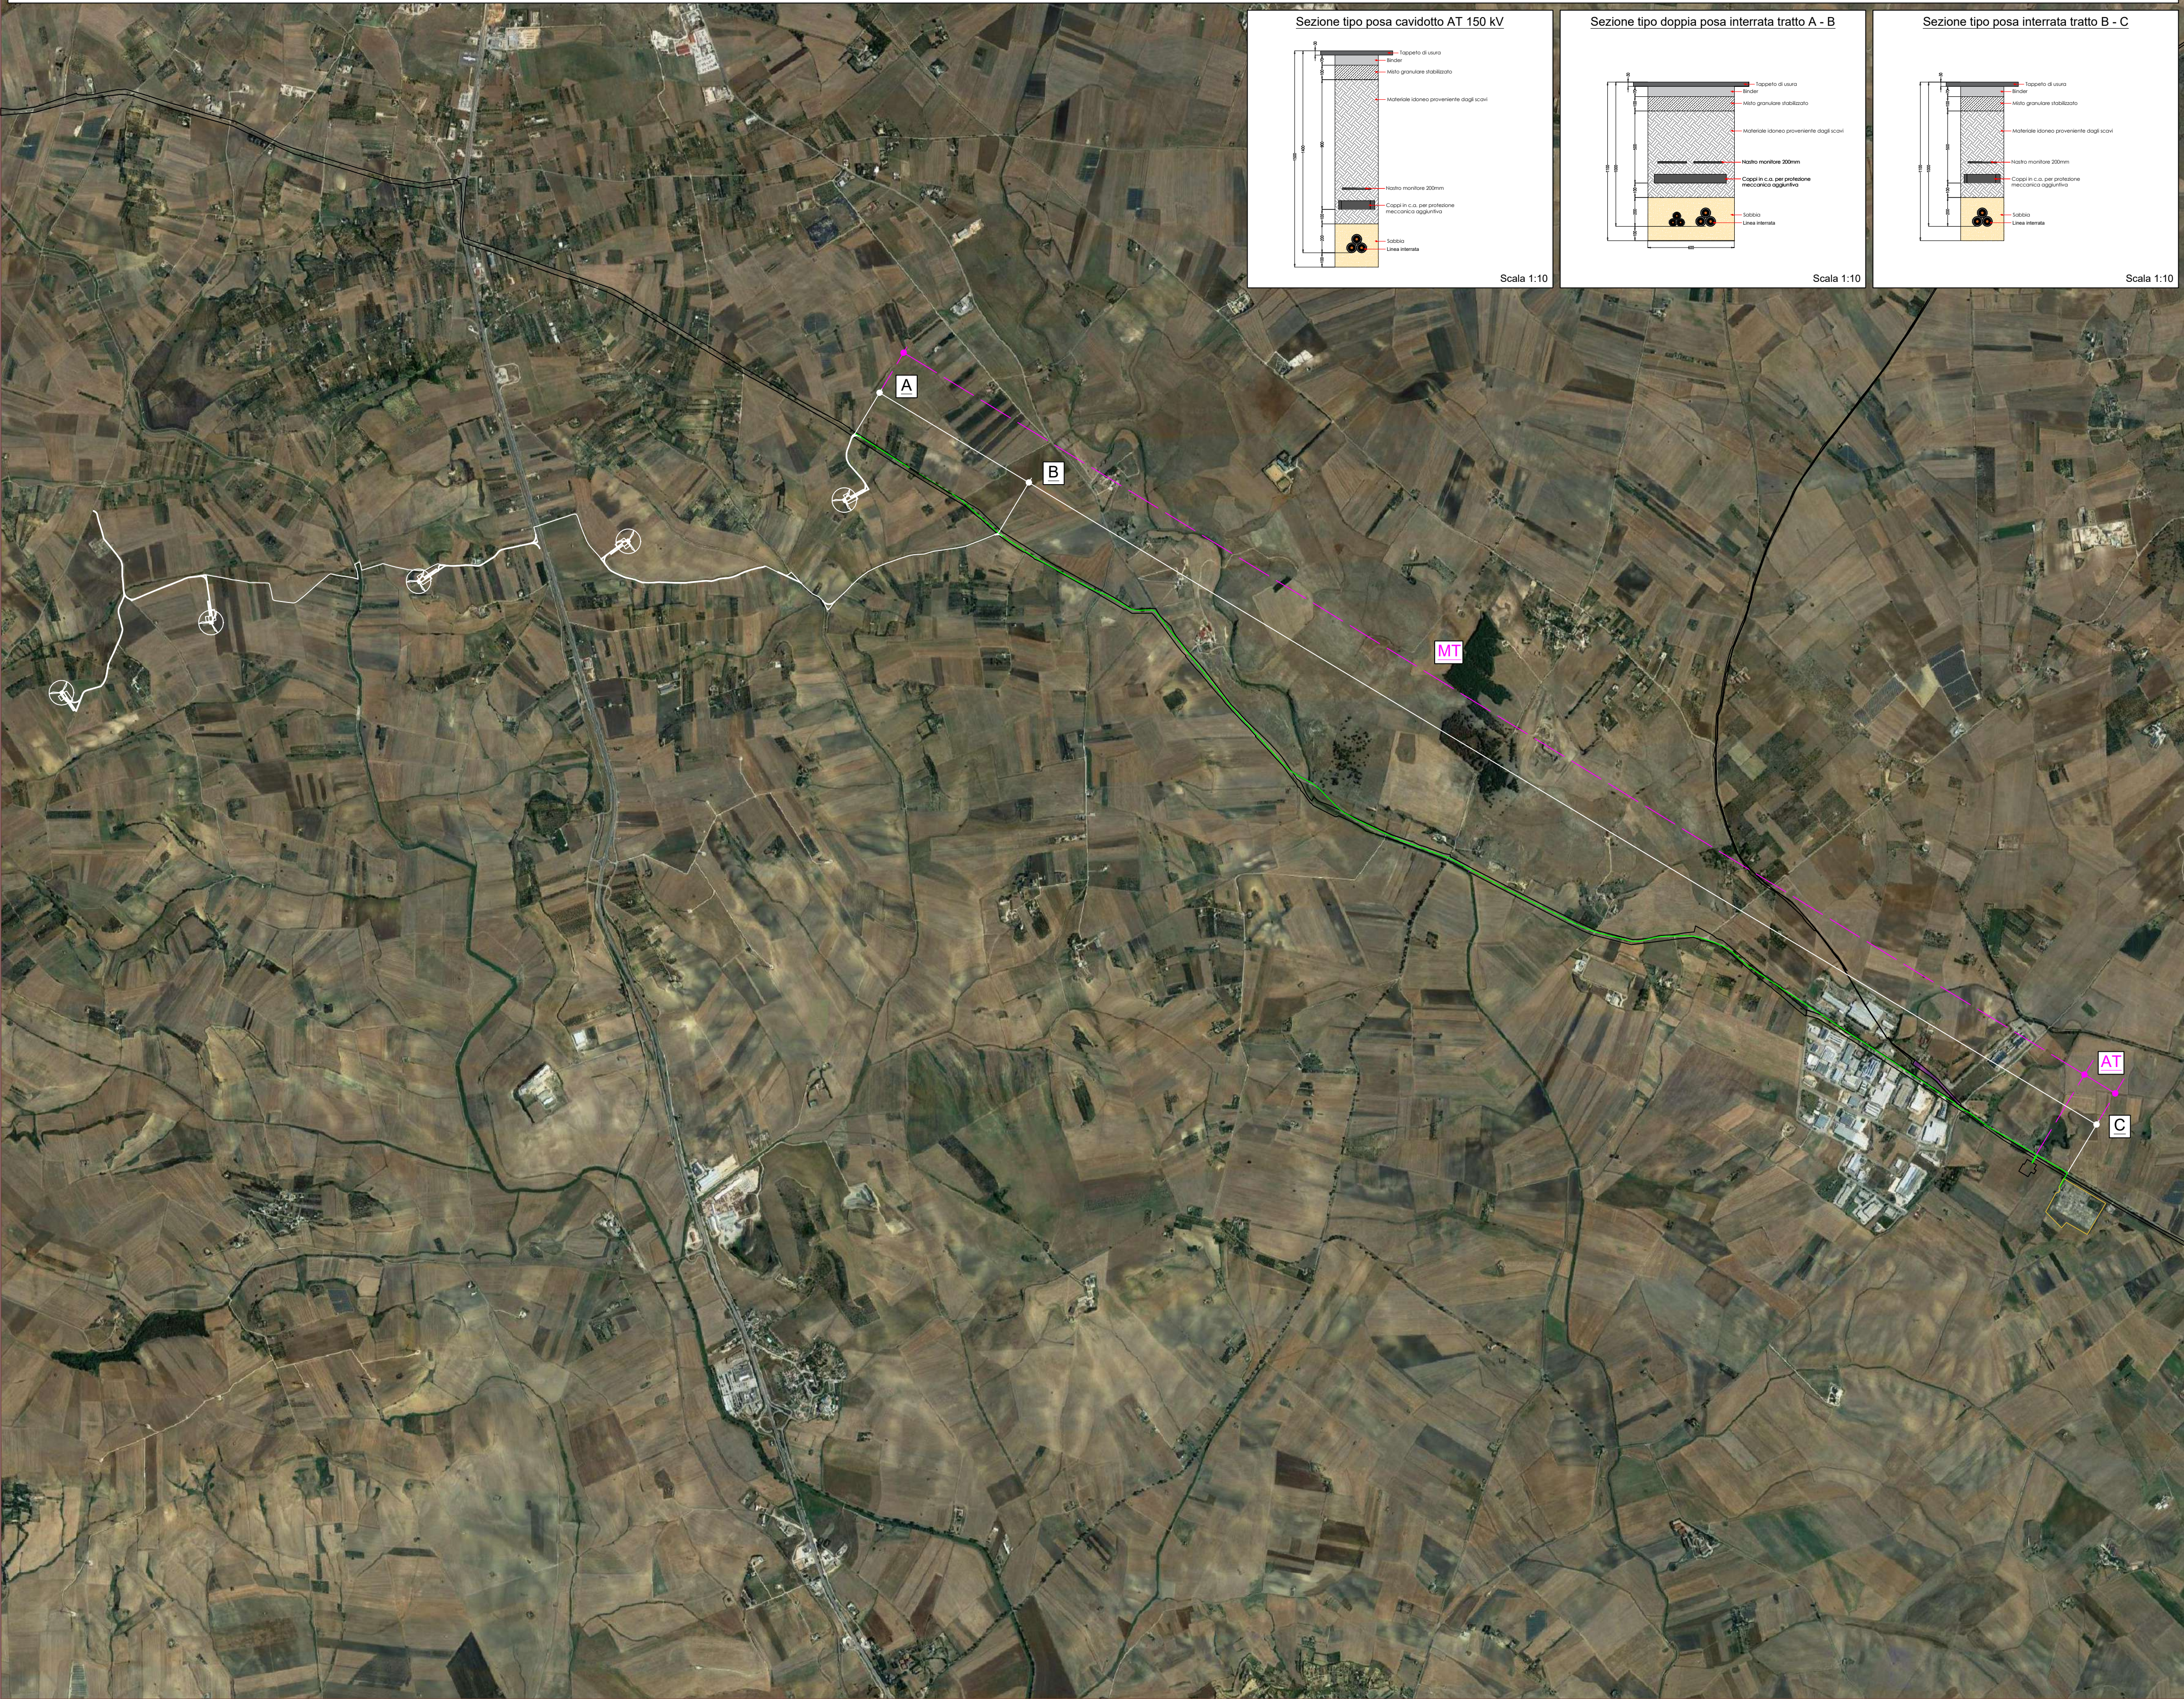

Il cavidotto a realizzarsi sarà completamente interrato e verrà posizionato nella sede stradale asfaltata esistente (S.P. 28 - S.P. 41) così come rappresentato nei particolare grafici riportati nella presente tavola

 REGIONE PUGLIA	 PROVINCIA DI BARI	 COMUNE DI ALTAMURA
Denominazione impianto: LA MARINELLA		
Ubicazione: Comune di Altamura (BA) Località "La Marinella"		Foglio: 256 / 238 / 242 / 243 / 246 Particelle: varie
PROGETTO DEFINITIVO di un Parco Eolico composto da n. 5 aerogeneratori di potenza nominale pari a 6,6 MW, di potenza complessiva pari a 33 MW da ubicarsi in agro del comune di Altamura (BA) località "La Marinella", delle opere connesse e delle infrastrutture indispensabili da ubicarsi in agro del comune di Matera (MT).		
PROPRONTE  LA MARINELLA S.r.l. VIA ANDREA GIORGIO n.20 ALTAMURA (BA) - 70022 P.IVA 08533880723 PEC: parcomarinella@pec.it		
Codice Autorizzazione Unica Y1RLLJ0		
ELABORATO Dettaglio Affiancamento Tratturo		Tav. n° 1DA
Numero Rev 0 Data Dicembre 2022 Motivo Richiesta integrazioni MIC_SS-PNRR nota prot. n. 0003540-P del 20/09/2022		Eseguito Verificato Approvato
IL PROGETTISTA Dott. Ing. ANTONIO ALFREDO AVALONE Via Lama n.18 - 75012 Bernalda (MT) Ordine degli Ingegneri di Matera n. 924 PEC: antonioavallone@pec.it Cell: 339 796 8183		Spazio riservato agli Enti
IL TECNICO Dott. Ing. ANTONIO ALFREDO AVALONE Via Lama n.18 - 75012 Bernalda (MT) Ordine degli Ingegneri di Matera n. 924 PEC: antonioavallone@pec.it Cell: 339 796 8183		

Tutti i diritti sono riservati, la riproduzione anche parziale del disegno è vietata.