


STRALCIO PLANIMETRICO 1:2000  
 COMUNE DI CAIRO MONTENOTTE (SV) F.13

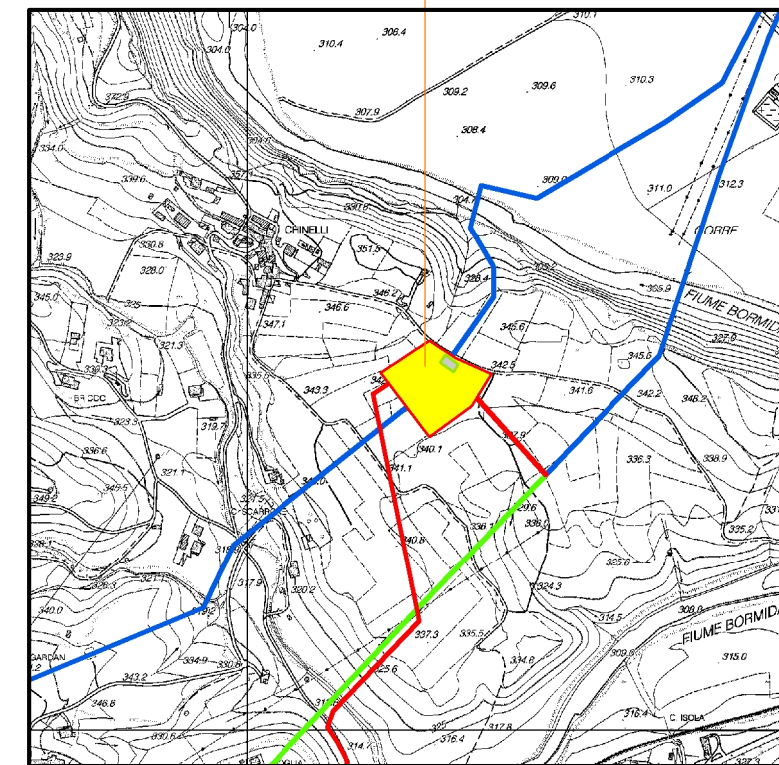

COROGRAFIA 1:10000  
 C.T.R. F. 21160

0	GIU 2023	EMISSIONE	AMORUSO	SCIOSCI	STEFANI
Rev.	DATA	DESCRIZIONE	ELABORATO	VERIFICATO	APPROVATO
CLIENTE			PROGETTISTA		
Progetto FSRU ALTO TIRRENO E COLLEGAMENTO ALLA RETE NAZIONALE GASDOTTI COLLEGAMENTO DALL'IMPIANTO PDE ALLA RETE NAZIONALE GASDOTTI - FASE 2 DN 650 (26''), DP 75 bar			DIS. SNAM: MI-I-D-11510		
			DIS SAIPEM:		
			REVISIONE	0	
			COMM.	-	
STAZIONE DI LANCIO E RICEV. PIG DN 650(26'')/DN 300(12''), IMPIANTO DI REGOL. 70-64 bar E INTERC. A RETE NAZIONALE - LOC. CHINELLI			COD. TEC.	-	
			FG.	1	DI
			SCALA		






STAZIONE DI LANCIO E RICEV. PIG DN 650(26")/DN 300(12"), IMPIANTO DI REGOL. 70-64 bar E INTERC. A RETE NAZIONALE - LOC. CHINELLI

COD. SNAM	Fig. 2 di 4
COMMESSA SAIPEM	UNITA' N.
Dis. SNAM n. MI-I-D-11510	
Dis. SAIPEM n.	

-PIANTA-

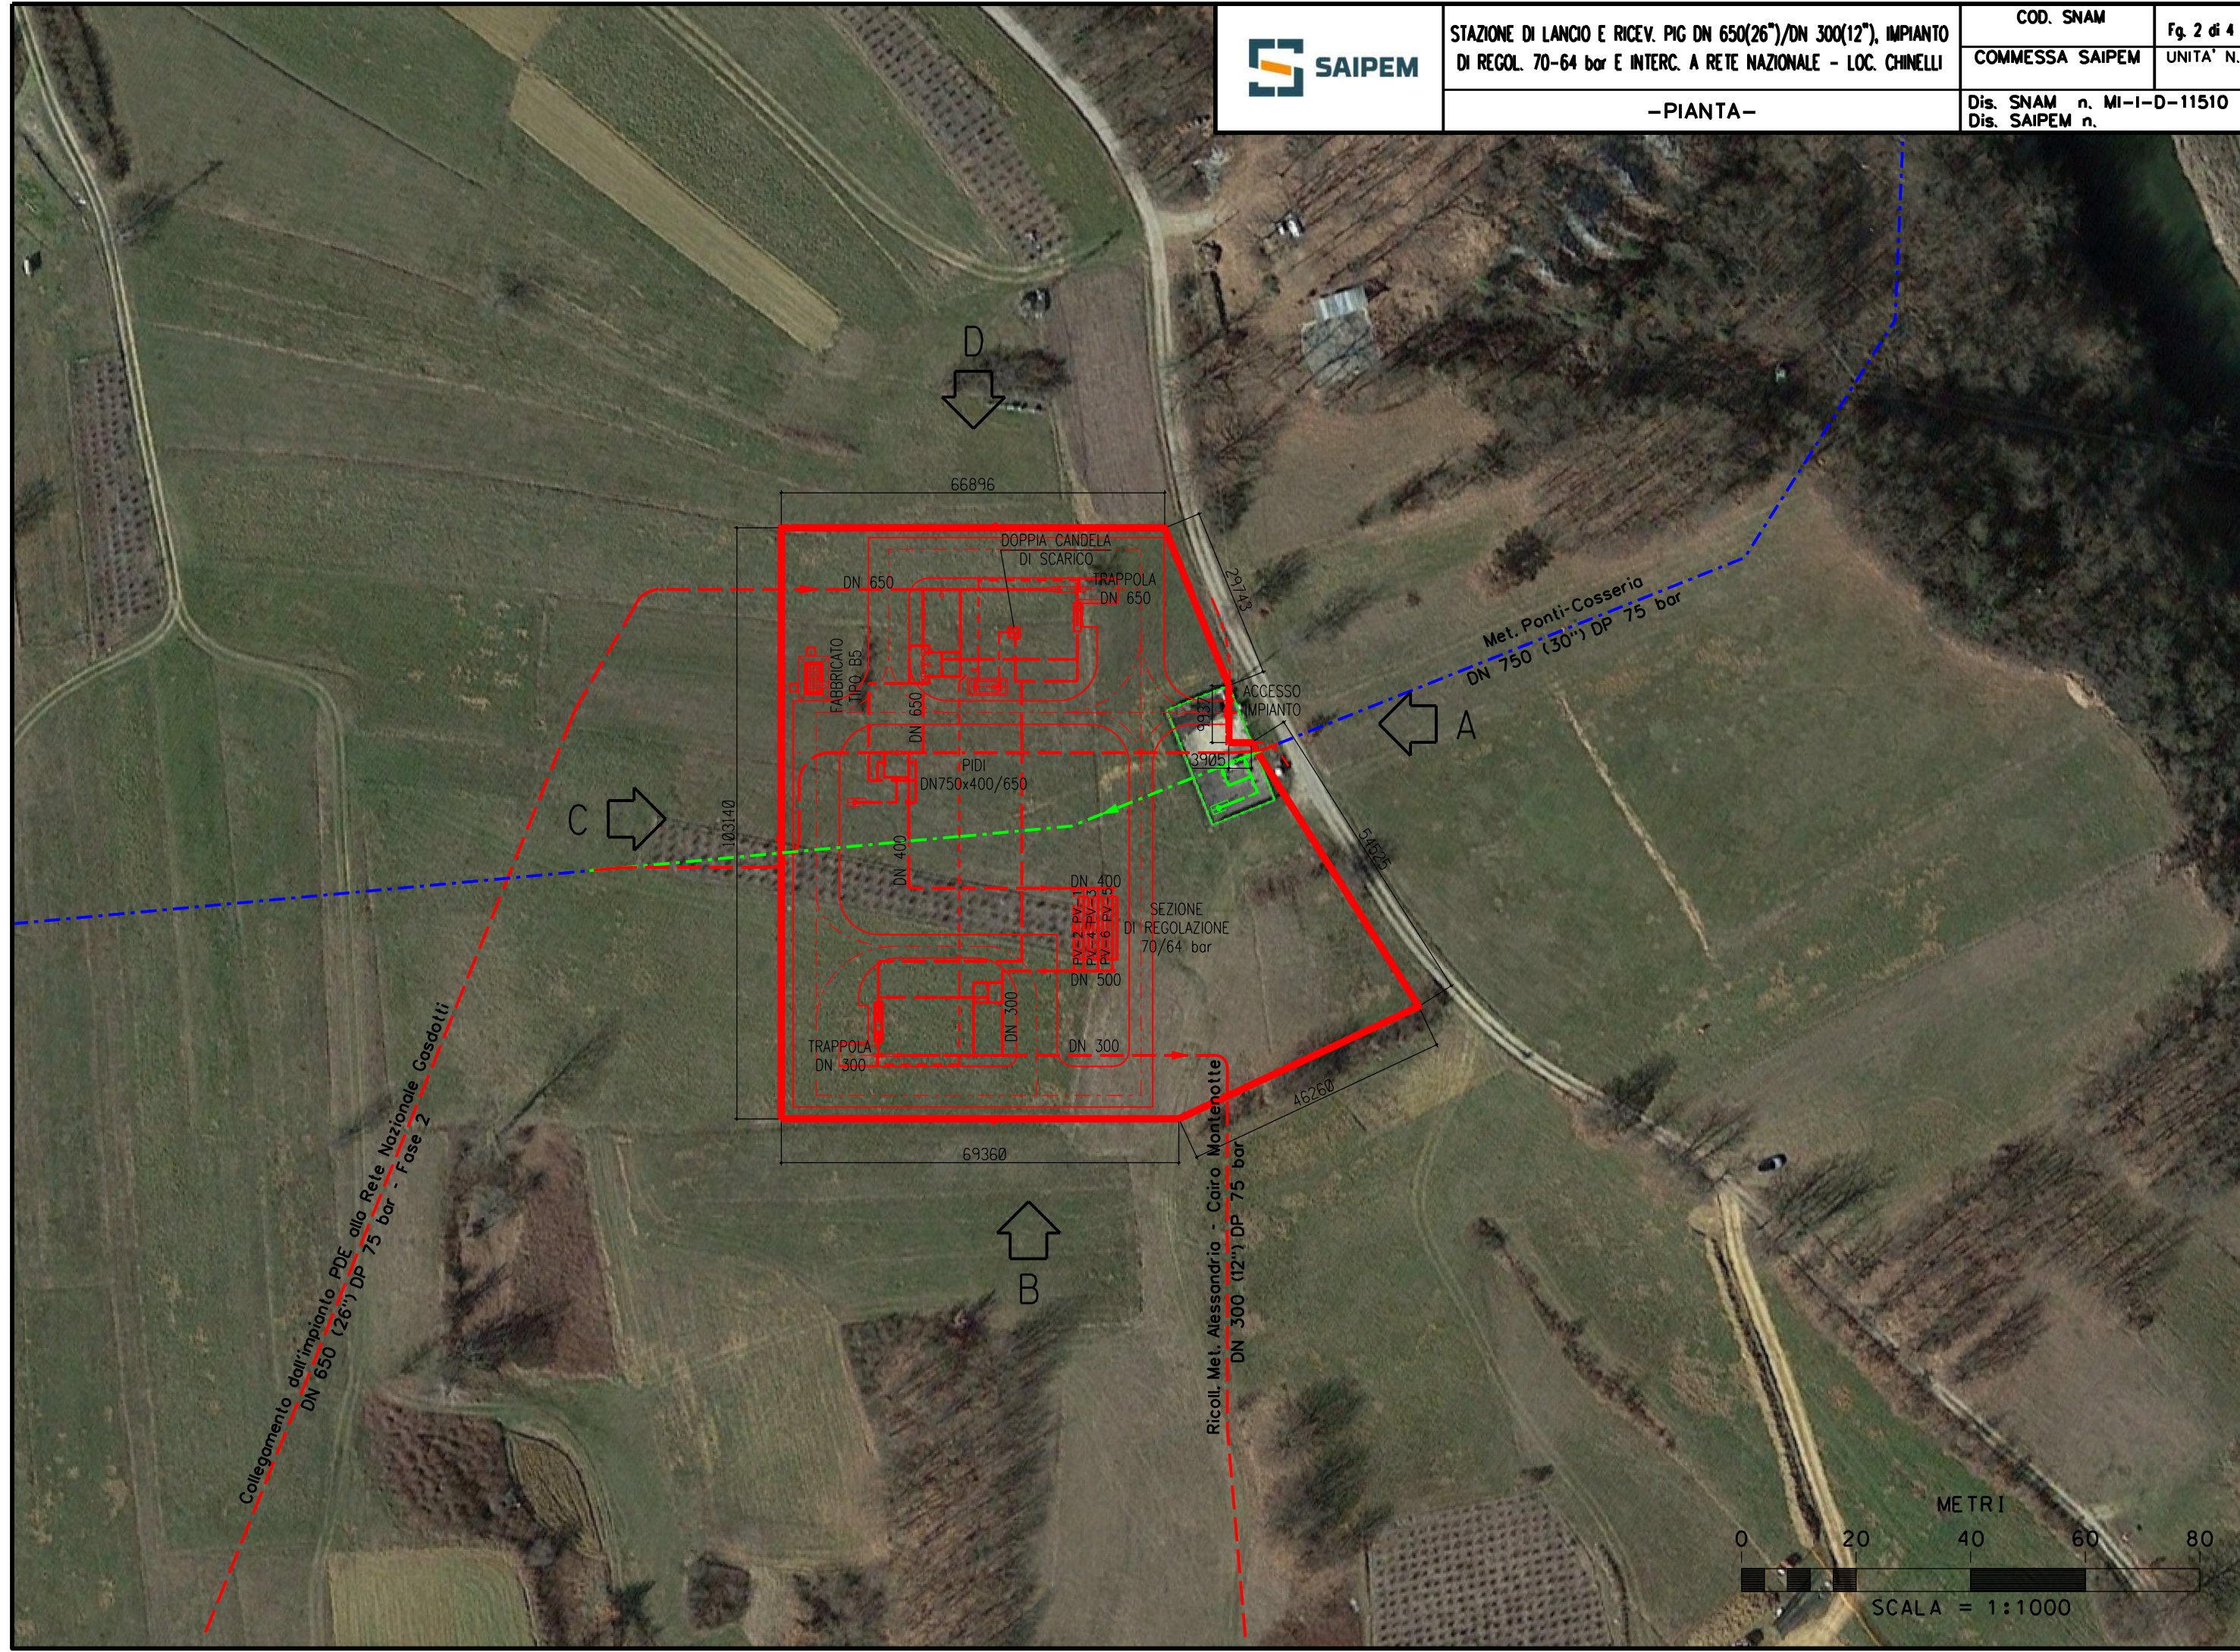







STAZIONE DI LANCIO E RICEV. PIG DN 650(26")/DN 300(12"), IMPIANTO DI REGOL. 70-64 bar E INTERC. A RETE NAZIONALE - LOC. CHINELLI

COD. SNAM	Fg. 3 di 4
COMMESSA SAIPEM	UNITA' N.

-PIANTA-

Dis. SNAM n. MI-I-D-11510  
Dis. SAIPEM n.

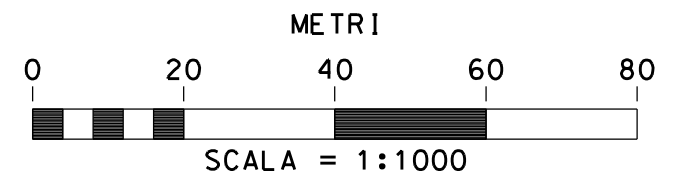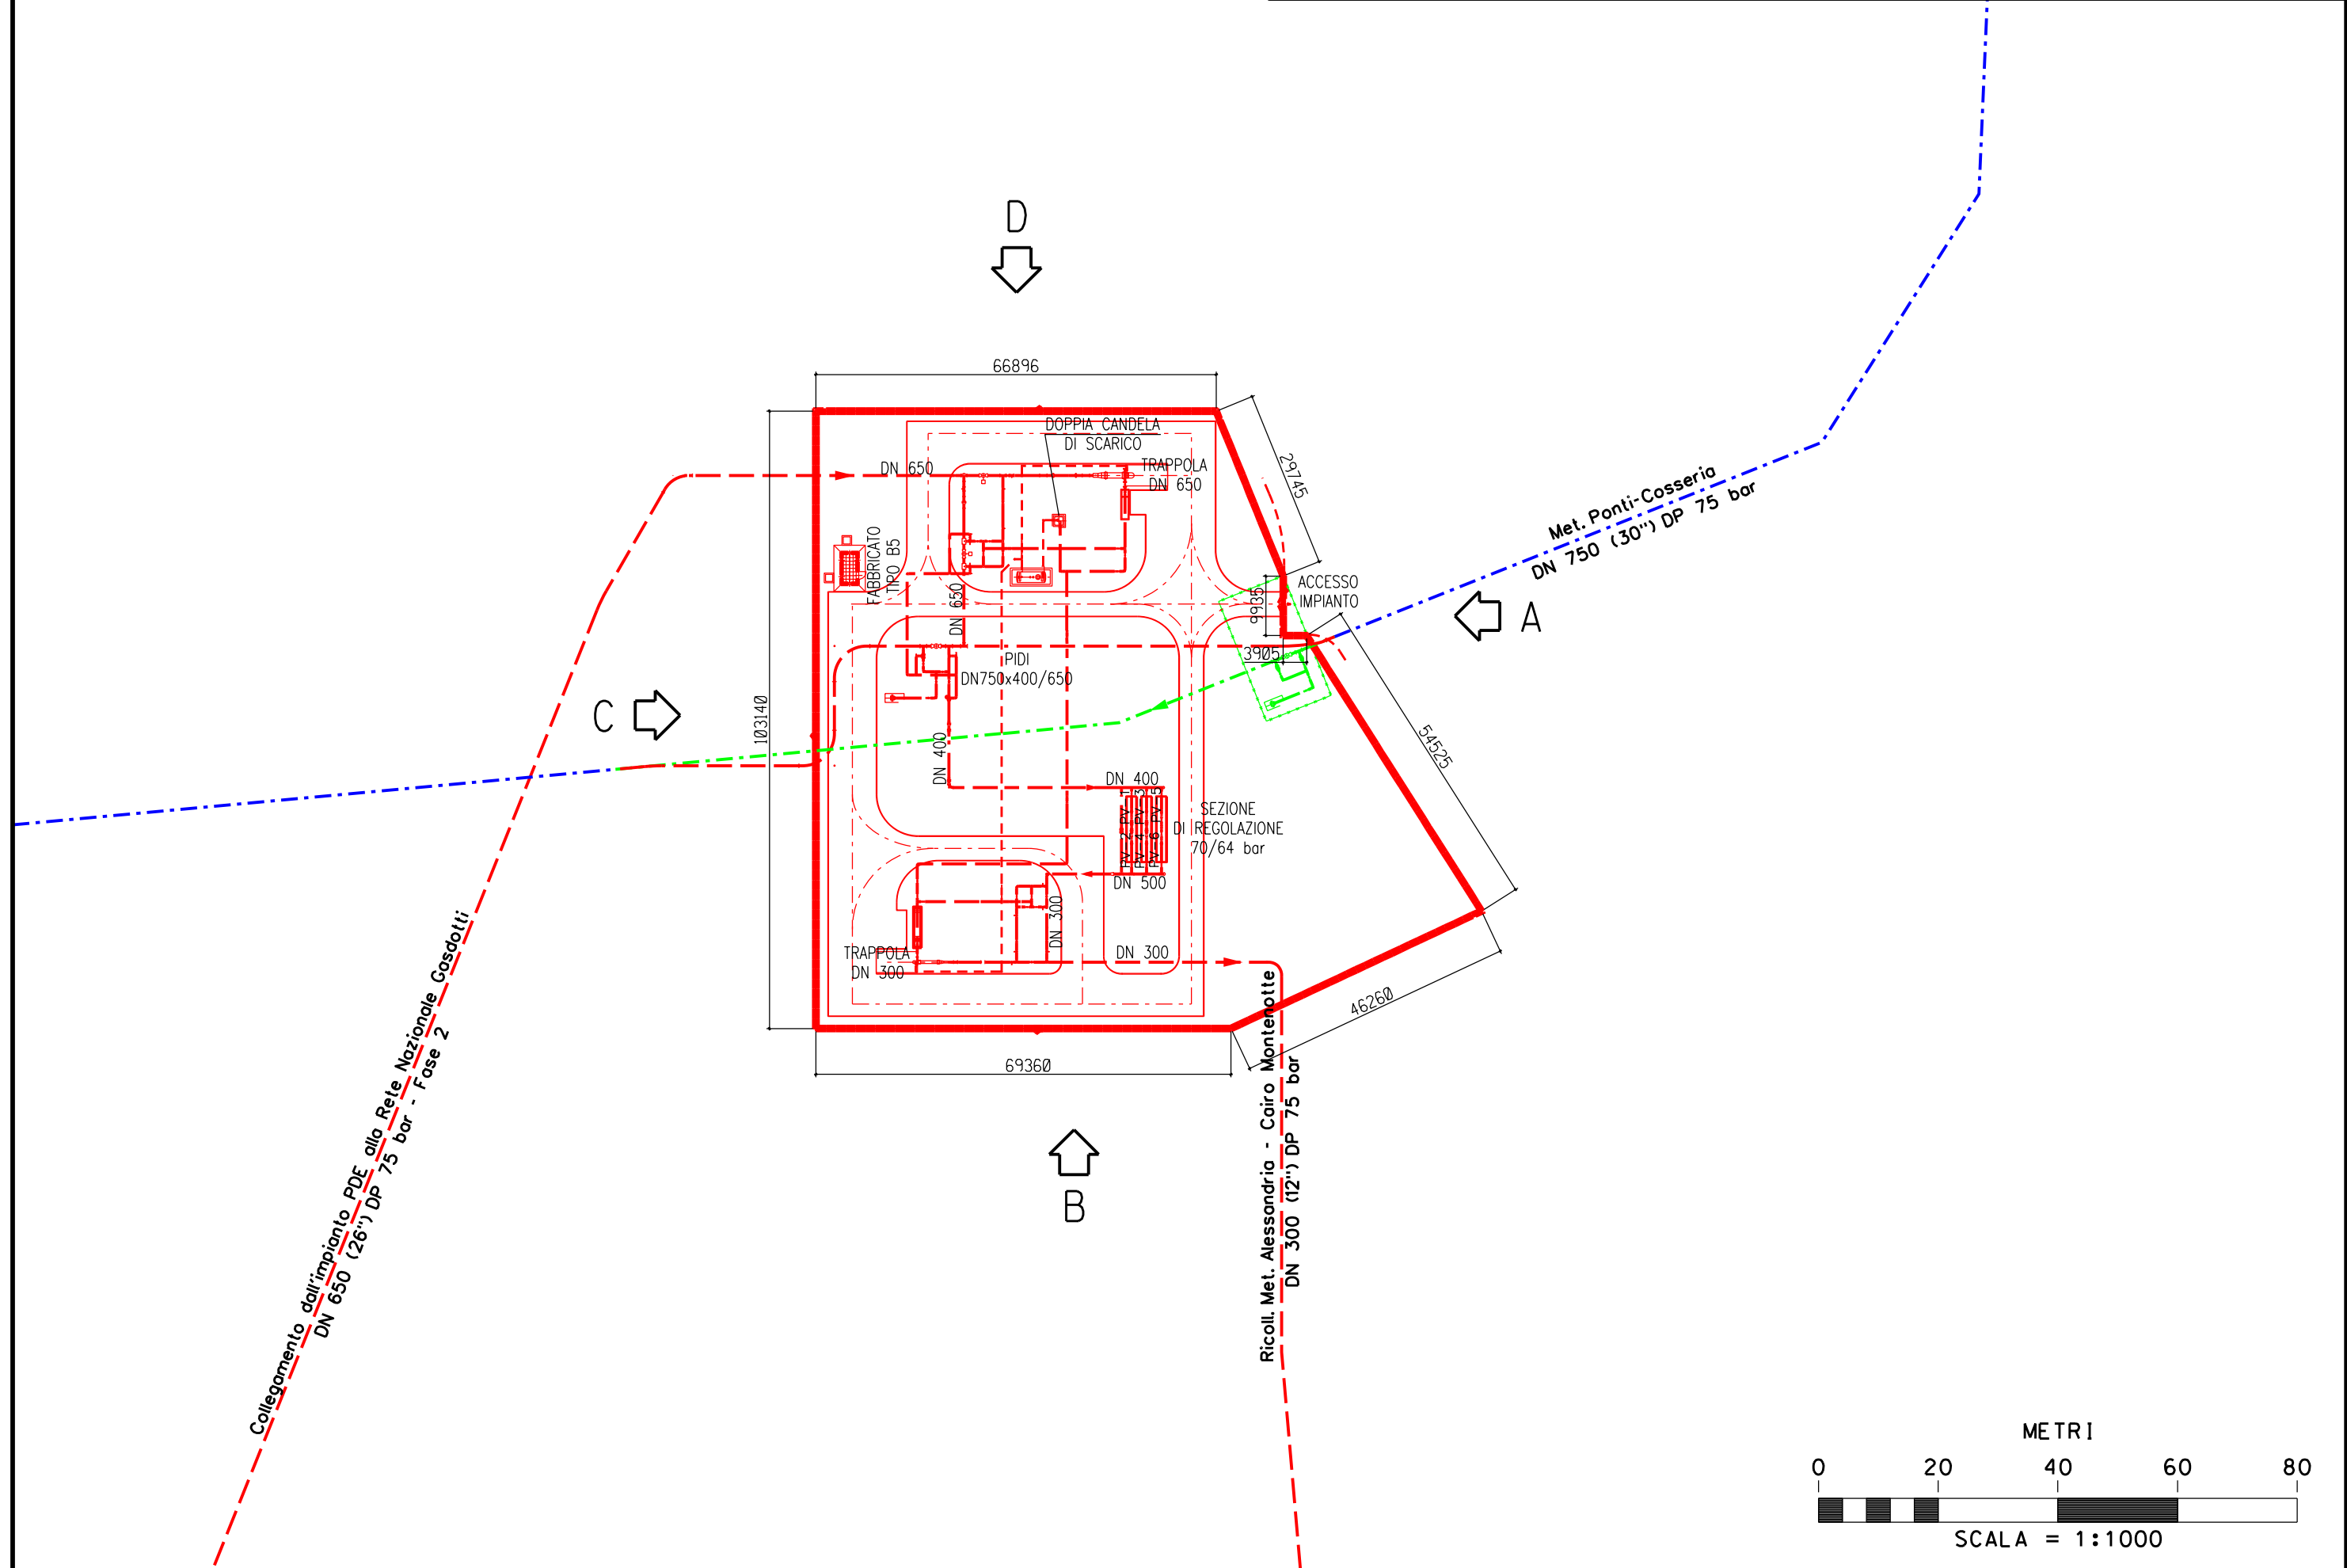



STAZIONE DI LANCIO E RICEV. PIG DN 650(26")/DN 300(12"), IMPIANTO  
DI REGOL. 70-64 bar E INTERC. A RETE NAZIONALE - LOC. CHINELLI

COD. SNAM	Fg. 4 di 4
COMMESSA SAIPEM	UNITA' N.
Dis. SNAM n. MI-I-D-11510	
Dis. SAIPEM n.	

-PROSPETTI-

