

	PROGETTISTA  <i>Tecnologia Ricerca Rischi</i>	COMMESSA	UNITA' -
	LOCALITA' REGIONE LIGURIA	DIS-MEC-B-15001	
	PROGETTO / IMPIANTO FSRU Alto Tirreno e Collegamento alla Rete Nazionale Gasdotti		Rev. 0

Rif. TRR: 72438


**EMERGENZA GAS
INCREMENTO DI CAPACITÀ DI RIGASSIFICAZIONE (DL 17.05.2022, n. 50)**

FSRU Alto Tirreno e Collegamento alla Rete Nazionale Gasdotti

**Rapporto Preliminare di Sicurezza
per la fase di Nulla Osta di Fattibilità (NOF)
ai sensi del D.Lgs. 105/15**

**Allegato A.2.1
Corografia Della Zona**

0	Emissione	TRR	G.Romano	G. Lanza	Giugno 2023
Rev.	Descrizione	Elaborato	Verificato	Approvato	Data

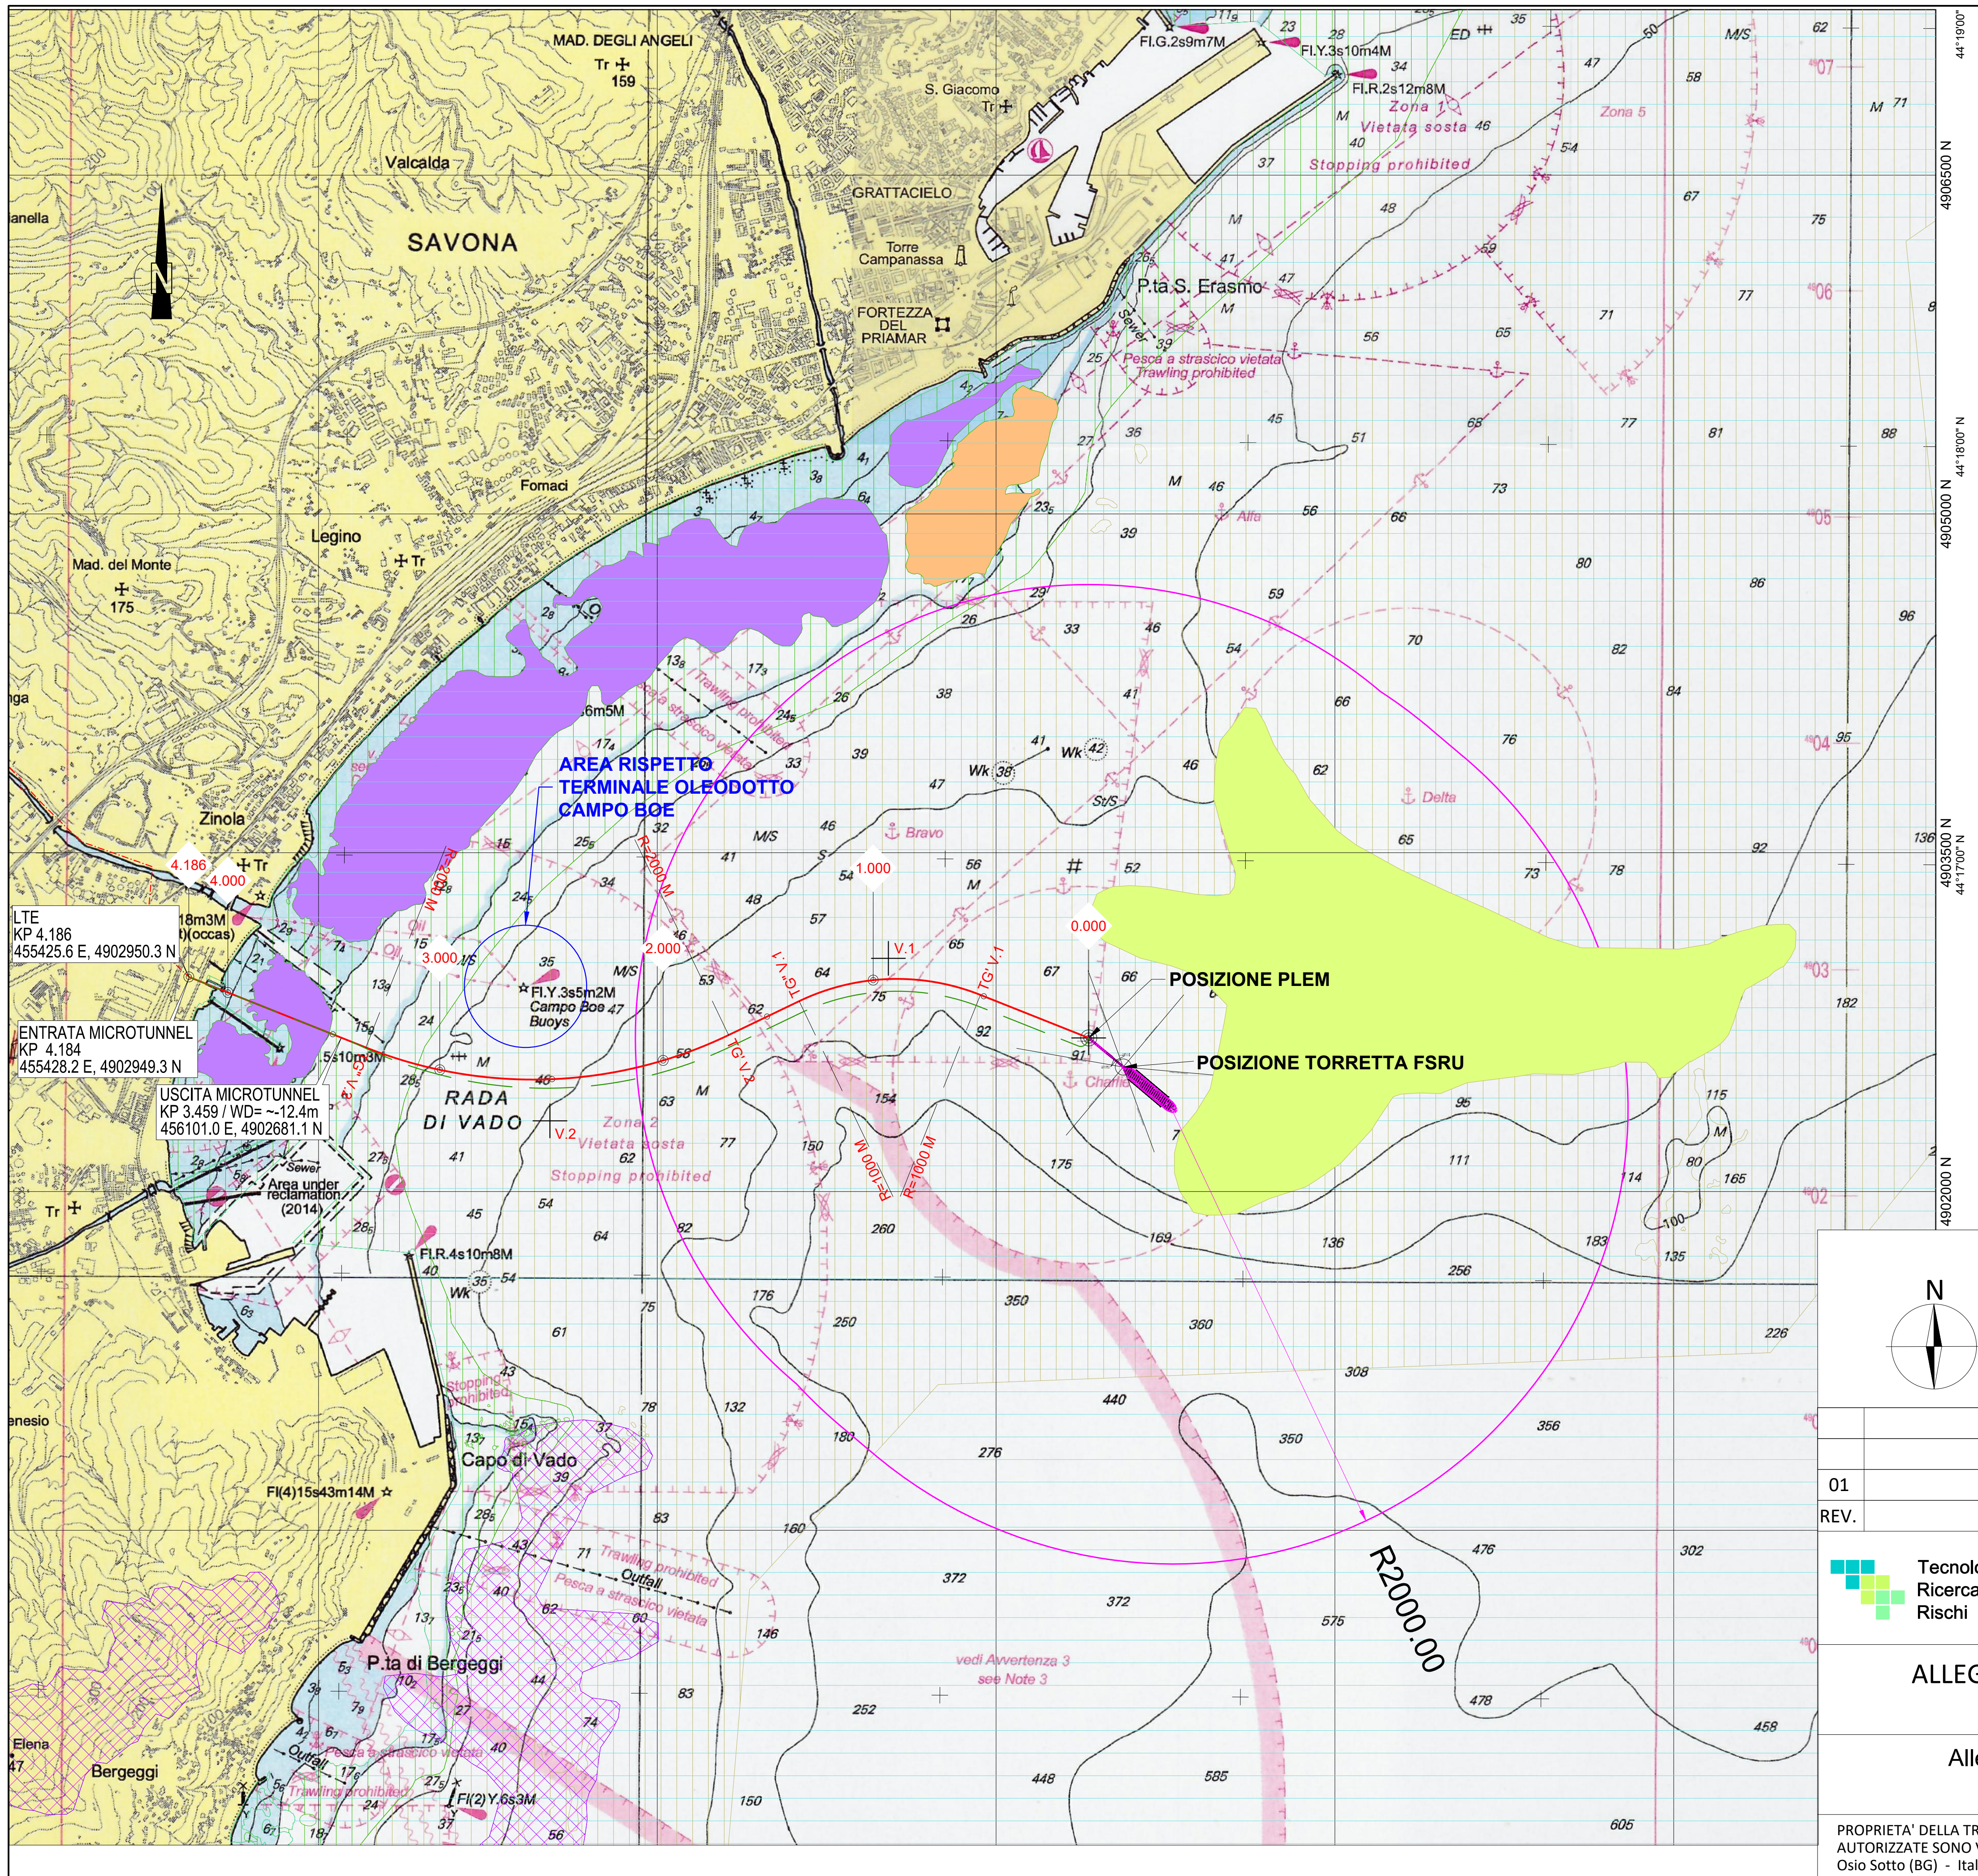

LEGENDA:

- TRACCIATO A MARE CONDOTTA IN PROGETTO
- - - TRACCIATO A TERRA CONDOTTA IN PROGETTO
- CAVO SOTTOMARINO
- ▨ NATURA 2000 - AREA SIC
- ▧ NATURA 2000 - AREA ZSC
- NATURA 2000 - ASSOCIAZIONE CYMODOCEA NODOSA
- ▨ NATURA 2000 - BANCHI DI SABBIA PRIVI O QUASI DI ANGIOSPERME MARINE
- NATURA 2000 - AREE CORALLIGENO SPARSE SU AREE ARGILLOSE
- ▨ NATURA 2000 - HABITAT DEI FONDI FANGOSI
- NATURA 2000 - AREA DI POSIDONIA OCEANICA
- ▨ SANTUARIO DEI CETACEI

KP (km)	Est (m)	Nord (m)	PROFONDITA' (m) (NOTA 1)	RAGGIO DI CURVATURA (m)
0.000	459410.000	4902680.000	-88.310	
0.516	458930.302	4902870.665	-84.785	
1.000	458455.658	4902935.822	-71.387	1000
1.342	458128.023	4902842.813	-71.026	
1.689	457815.819	4902692.876	-68.864	
2.000	457525.763	4902580.415	-57.585	2000
3.000	456537.021	4902538.842	-31.060	
3.343	456209.488	4902637.877	-18.090	
4.000	455598.804	4902881.279	-2.000	
4.186	455425.597	4902950.315	-4.000	

LEGENDA

▨ Battery limits terminale

LE BATIMETRIE SONO STATE RICAVATE DALLA PIATTAFORMA "Database CM-93/3, DHI, "MIKE C-MAP, Extraction of World Wide Bathymetry Data and Tidal Information, Scientific Documentation,"MIKE by DHI, Hørsholm, 2021" IN ATTESA DEI DATI DELLE INDAGINI BATIMETRICHE.

01	PRIMA EMISSIONE	29/05/23	DA	AR	GR
REV.	DESCRIZIONE - DESCRIPTION	DATA DATE	DIS. DRW'N	CONTR. CHK'D	APPROV. APPR'D
		FSRU ALTO TIRRENO Loc. Vado Ligure (SV)		72438	
ALLEGATO AL RAPPORTO PRELIMINARE DI SICUREZZA (NOF)		MAGGIO 2023		1:3000	
Allegato A.2.1 - Corografia della zona		72438-A.2.1 Corografia		1 DI 1	
PROPRIETA' DELLA TRR S.r.l. OSIO SOTTO (BG). LE RIPRODUZIONI NON AUTORIZZATE SONO VIETATE. - Property of TRR S.r.l. Osio Sotto (BG) - Italy. Reproduction and divulgation forbidden		REV.		FORM SIZE	
		0 1 2 3 4 5 6 7		A1	