

	PROGETTISTA  <i>Tecnologia Ricerca Rischi</i>	COMMESSA	UNITA' -
	LOCALITA' REGIONE LIGURIA	DIS-MEC-D-15009	
	PROGETTO / IMPIANTO FSRU Alto Tirreno e Collegamento alla Rete Nazionale Gasdotti		Rev. 0

Rif. TRR: 72438


**EMERGENZA GAS
INCREMENTO DI CAPACITÀ DI RIGASSIFICAZIONE (DL 17.05.2022, n. 50)**

FSRU Alto Tirreno e Collegamento alla Rete Nazionale Gasdotti

**Rapporto Preliminare di Sicurezza
per la fase di Nulla Osta di Fattibilità (NOF)
ai sensi del D.Lgs. 105/15**

**Allegato C.5.2
Mappa Elementi Utili Per La Pianificazione Del Territorio**

0	Emissione	TRR	G.Romano	G. Lanza	Giugno 2023
Rev.	Descrizione	Elaborato	Verificato	Approvato	Data

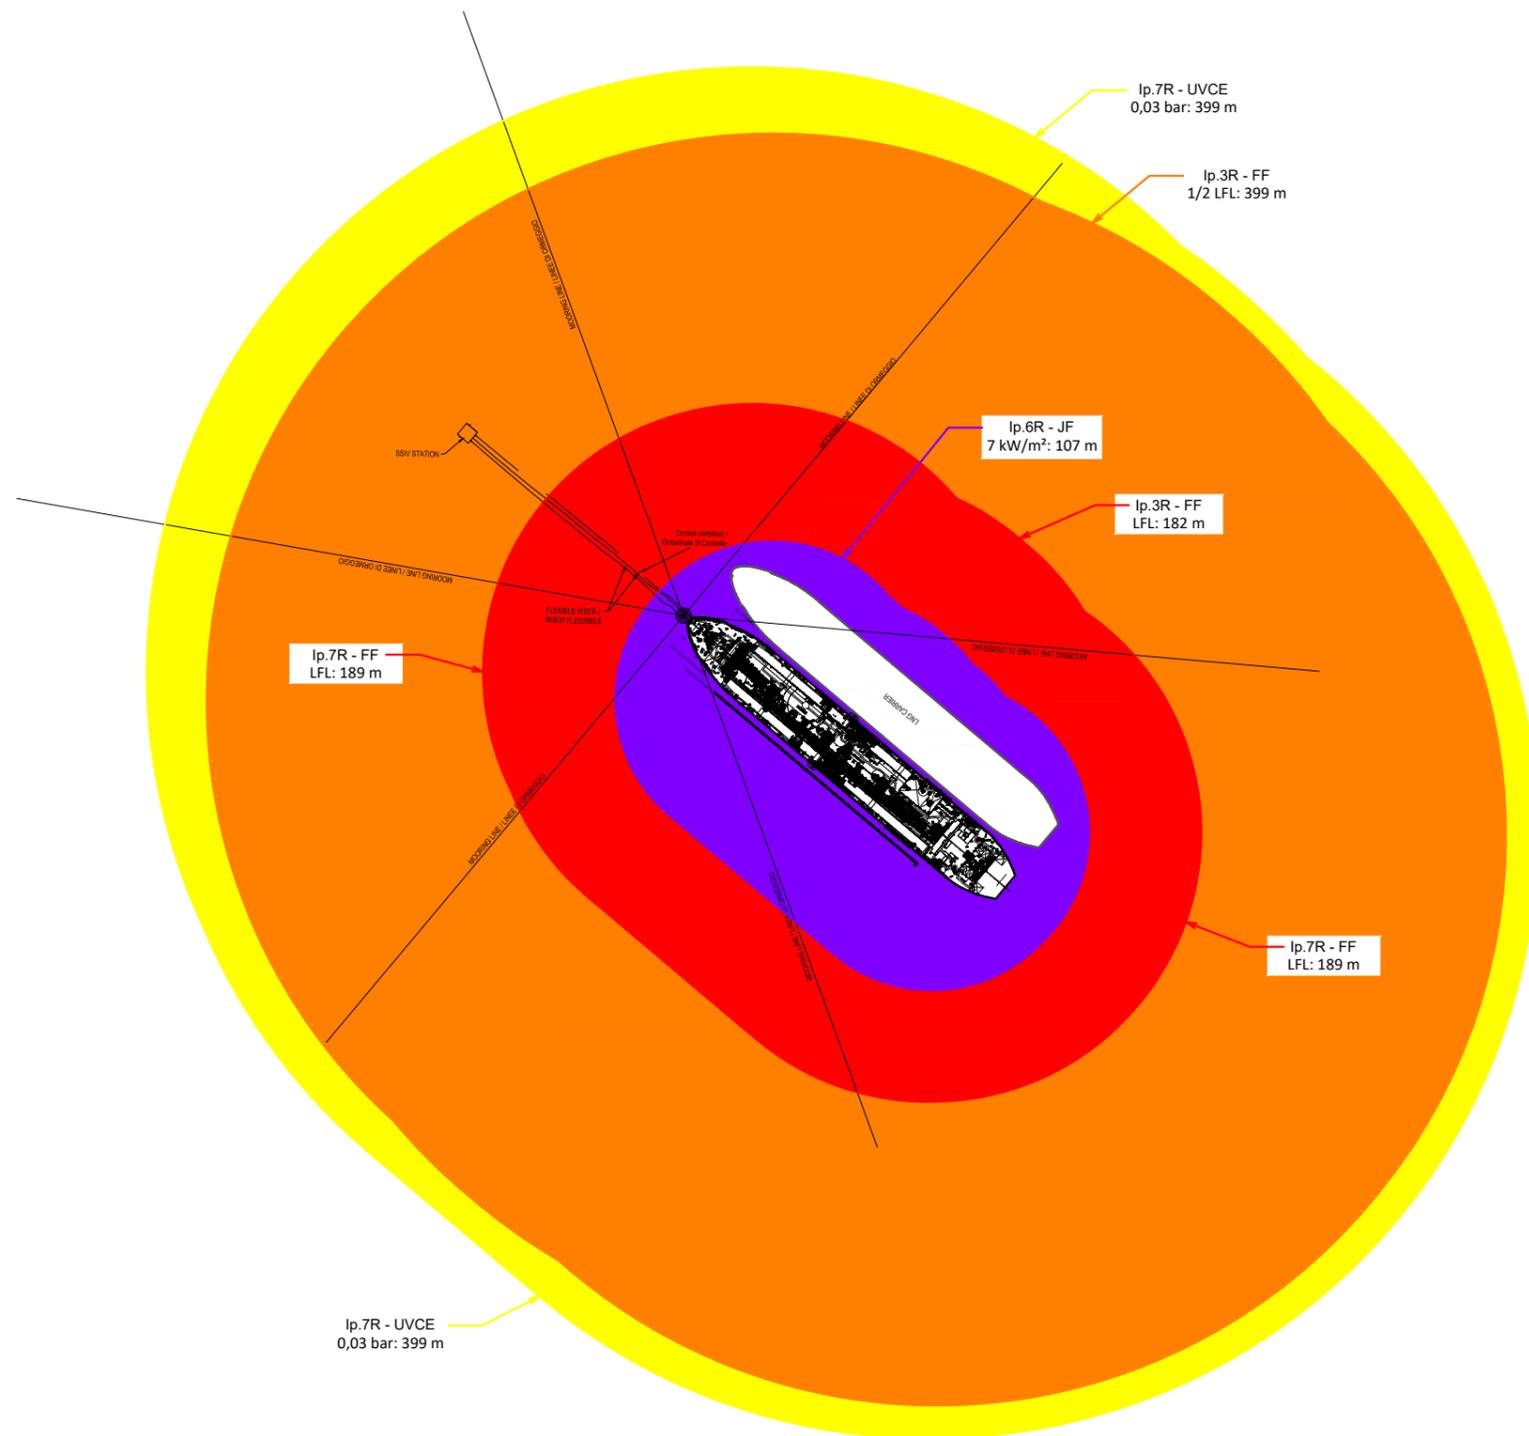

Elementi utili forniti dal Gestore ai sensi del D.M. 09/05/2001	
Categorie territoriali compatibili con gli stabilimenti (Tabelle 3a e 3b)	
	Categorie territoriali compatibili E
	Categorie territoriali compatibili (E) F
	Categorie territoriali compatibili (D) E F
	Categorie territoriali compatibili (C) D E F
	Categorie territoriali compatibili (B) C D E F
	Categorie territoriali compatibili (A) B C D E F



01	PRIMA EMISSIONE	29/05/23	DA	AR	GR
REV.	DESCRIZIONE - DESCRIPTION	DATA DATE	DIS. DRW'N	CONTR. CHK'D	APPROV. APPR'D
	Tecnologia Ricerca Rischi				
	FSRU ALTO TIRRENO Loc. Vado Ligure (SV)				
			COMMESSA JOB	72438	
			DIS. DRW'N	CONTR. CHK'D	APPROV. APPR'D
			DA	AR	GR
	ALLEGATO AL RAPPORTO PRELIMINARE DI SICUREZZA (NOF)	DATA-DATE	MAGGIO 2023		
		SCALA PRINC. MAIN SCALE	1:5000		
	Allegato C.5.2 - Mappa elementi utili per la pianificazione del territorio	DIS. N. - DWG Nr.	72438-C.5.2-1 Mappa elementi pianificazione territoriale		
		FOGLIO SHEET	1	DI OF	1
	PROPRIETA' DELLA TRR S.r.l. OSIO SOTTO (BG). LE RIPRODUZIONI NON AUTORIZZATE SONO VIETATE. - Property of TRR S.r.l. Osio Sotto (BG) - Italy. Reproduction and divulgation forbidden	REV.	0	1	2
			4	5	6
			3	7	FORM SIZE
					A3