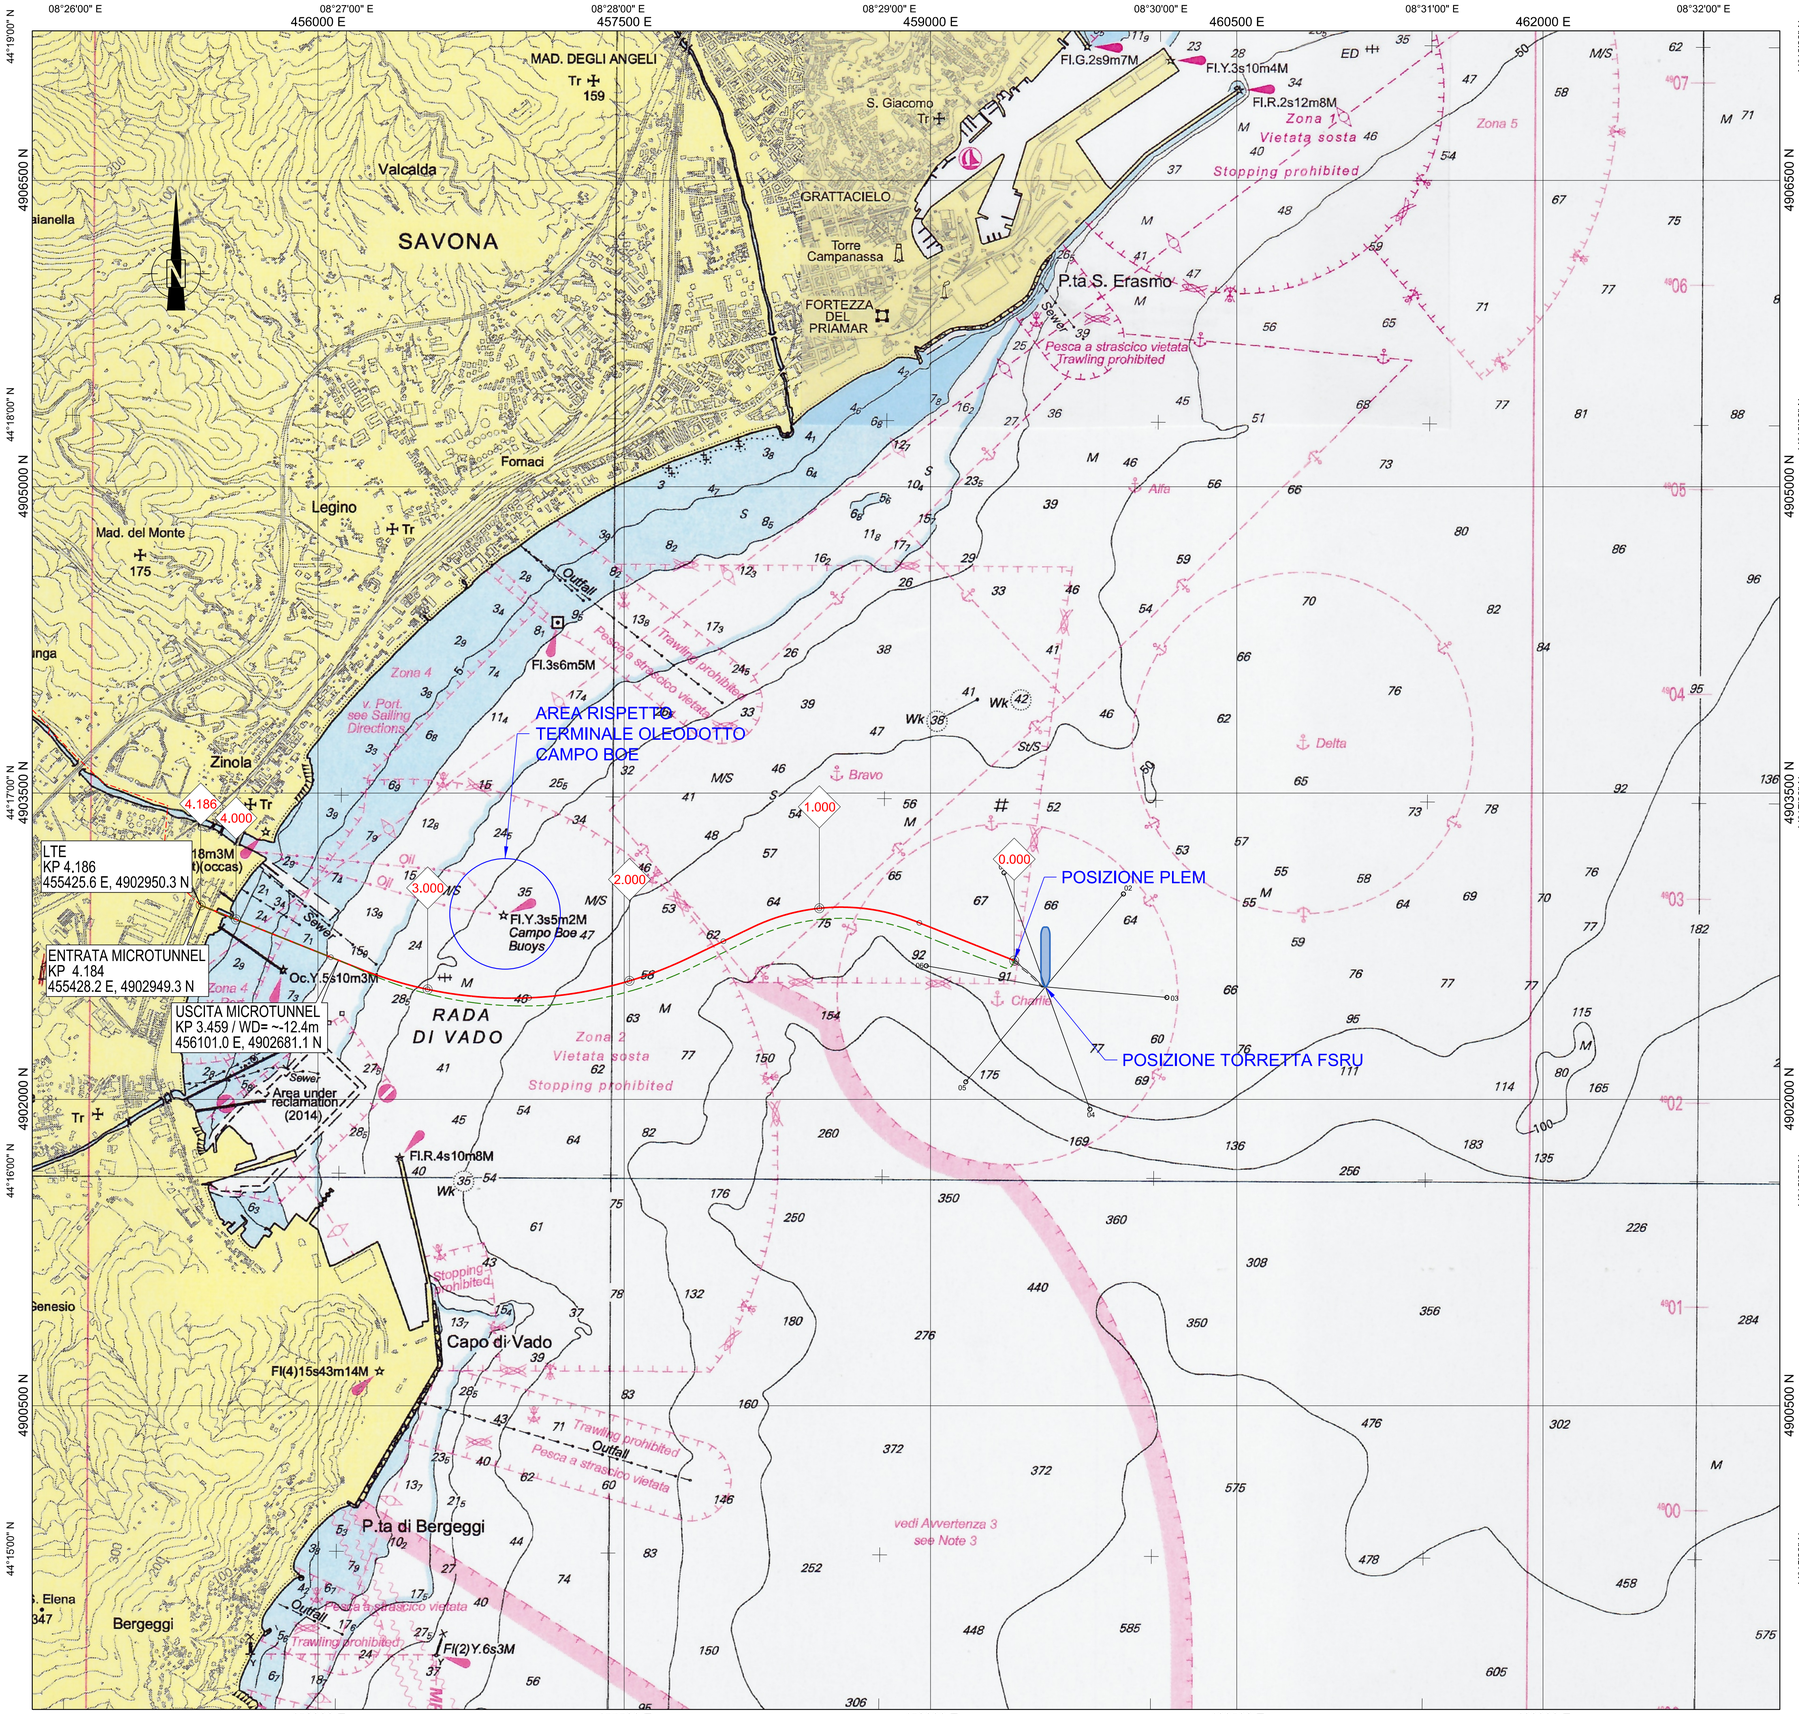

DOCUMENTI DI RIFERIMENTO	N.
CARTA NAUTICA - LITORALE DI SAVONA	104 - INT3356

NOTE:

1. LE BATIMETRIE SONO STATE RICAVATE DALLA PIATTAFORMA "Database CM-93/3, DHI, "MIKE C-MAP, Extraction of World Wide Bathymetry Data and Tidal Information, Scientific Documentation," MIKE by DHI, Hørsholm, 2021" IN ATTESA DEI DATI DELLE INDAGINI BATIMETRICHE.
2. IL TRACCIATO DEL CAVO CORRERA' IN PARALLELO ALLA CONDOTTA FINO ALL'IMBOCCO DEL MICROTUNNEL DOVE SARA' FASCETTATO SULLA CONDOTTA.

LEGENDA:

- TRACCIATO A MARE CONDOTTA IN PROGETTO
- TRACCIATO A MARE CONDOTTA IN PROGETTO - TRATTO IN MICROTUNNEL
- TRACCIATO A TERRA CONDOTTA IN PROGETTO
- CAVO SOTTOMARINO

KP (km)	Est (m)	Nord (m)	PROFONDITA' (m) (NOTA 1)	RAGGIO DI CURVATURA (m)
0.000	459410.000	4902680.000	-88.310	
0.516	458930.302	4902870.665	-84.785	
1.000	458455.658	4902935.822	-71.387	1000
1.342	458128.023	4902842.813	-71.026	
1.689	457815.819	4902692.876	-68.864	
2.000	457525.763	4902580.415	-57.585	2000
3.000	456537.021	4902538.842	-31.060	
3.343	456209.488	4902637.877	-18.090	
4.000	455598.804	4902881.279	-2.000	
4.186	455425.597	4902950.315	-4.000	

SAIPEM SPA
Il Progettista
Dott. Ing. A. PARLATO iscritto all'ordine degli Ingegneri della Provincia di Avellino al n. 2095
Tel. (+27) 0382.1.1.1 - Fax (+27) 0382.1.1.2
C.F. e P.I. IVA 00825790152

Documento firmato da:
PARLATO ANGELINA
29.08.2023 09:20:33 UTC

KEY MAP

PARAMETRI GEODETICI:

Spheroid	: Word Geodetic System 1984
Semi-Major Axis (a)	: 6378137.0000
Semi-Minor Axis (b)	: 6356752.3142
Inverse Flattening (1/f)	: 298.257223563
Datum	: WS84
Projection	: UTM ZN 32N
Central Meridian (CM)	: 9° E
Latitude og Origin	: 0° N
False Easting	: 500000 m
False Northing	: 0 m
Scale Factor on CM	: 0.9996

REV	Data	DESCRIZIONE	Elaborato	Verificato	Approvato
			MB	CM	
0	20/06/2023	Emissione per Permessi	B.Furlani	M.Badalini	C.Monda

Proprietario: snam

Progettista: Eventuale rif. codifica elaborato progettista

Disegno: DWG-300-D-12040

Progetto FSRU Alto Tirreno e Collegamento alla Rete Nazionale Gasdotti

Allacciamento FSRU Alto Tirreno (tratto a Mare)

Planimetria Nautica (Tratto a mare)

Revisione: 0
Comm.: -
Cod. tec.: -
Scala: 1:15000

Il presente disegno e' di proprieta' aziendale - La Societa' tutelera' i propri diritti a termine di legge.