





COROGRAFIA Scala 1:100.000

Il presente disegno e' di proprieta' aziendale - La Societa' tutelera' i propri diritti a termine di legge.

0	Giu. 2023	Emissione	Vagni A.	Sciosci L.	Stefani F.
INDICE	DATA	REVISIONI	ELABORATO	VERIFICATO	APPROVATO
  Rif. SA: 023113-320 / LB-D-81312			Comm.		
			Fg. 1 di 5		
Progetto FSRU Alto Tirreno e Collegamento alla Rete Nazionale Gasdotti Collegamento dall'impianto PDE alla Rete Nazionale Gasdotti DN 500 (20"), DP 75 bar – Fase 1			Dis. PG-CGB-D-11312		
			INDICE	0	
CARTA GEOLOGICO - GEOMORFOLOGICA			Scala 1:10.000		
			Sostituisce il ...		

Progetto FSRU Alto Tirreno e Collegamento alla Rete Nazionale Gasdotti

Collegamento dall'impianto PDE alla Rete Nazionale Gasdotti DN 500 (20"), DP 75 bar – Fase 1

CARTA GEOLOGICO - GEOMORFOLOGICA

0	Giu. 2023	Emissione	Vagni A	Sciosci L.	Stefani F.
INDICE	DATA	REVISIONI	ELABORATO	VERIFICATO	APPROVATO
			Comm.		
			Dis. PG-CGB-D-11312		

Foglio
2
di 5



Scala
1:10.000



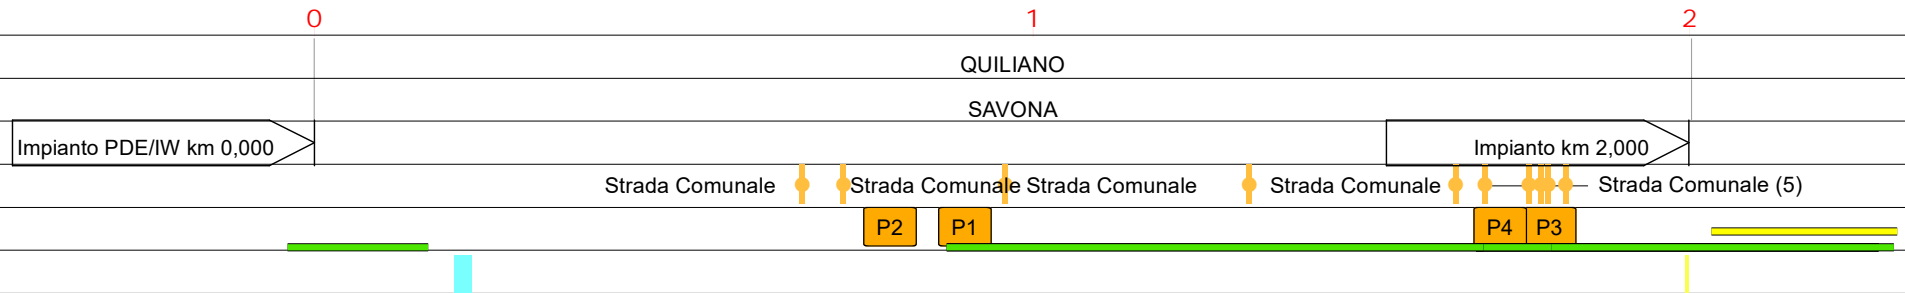
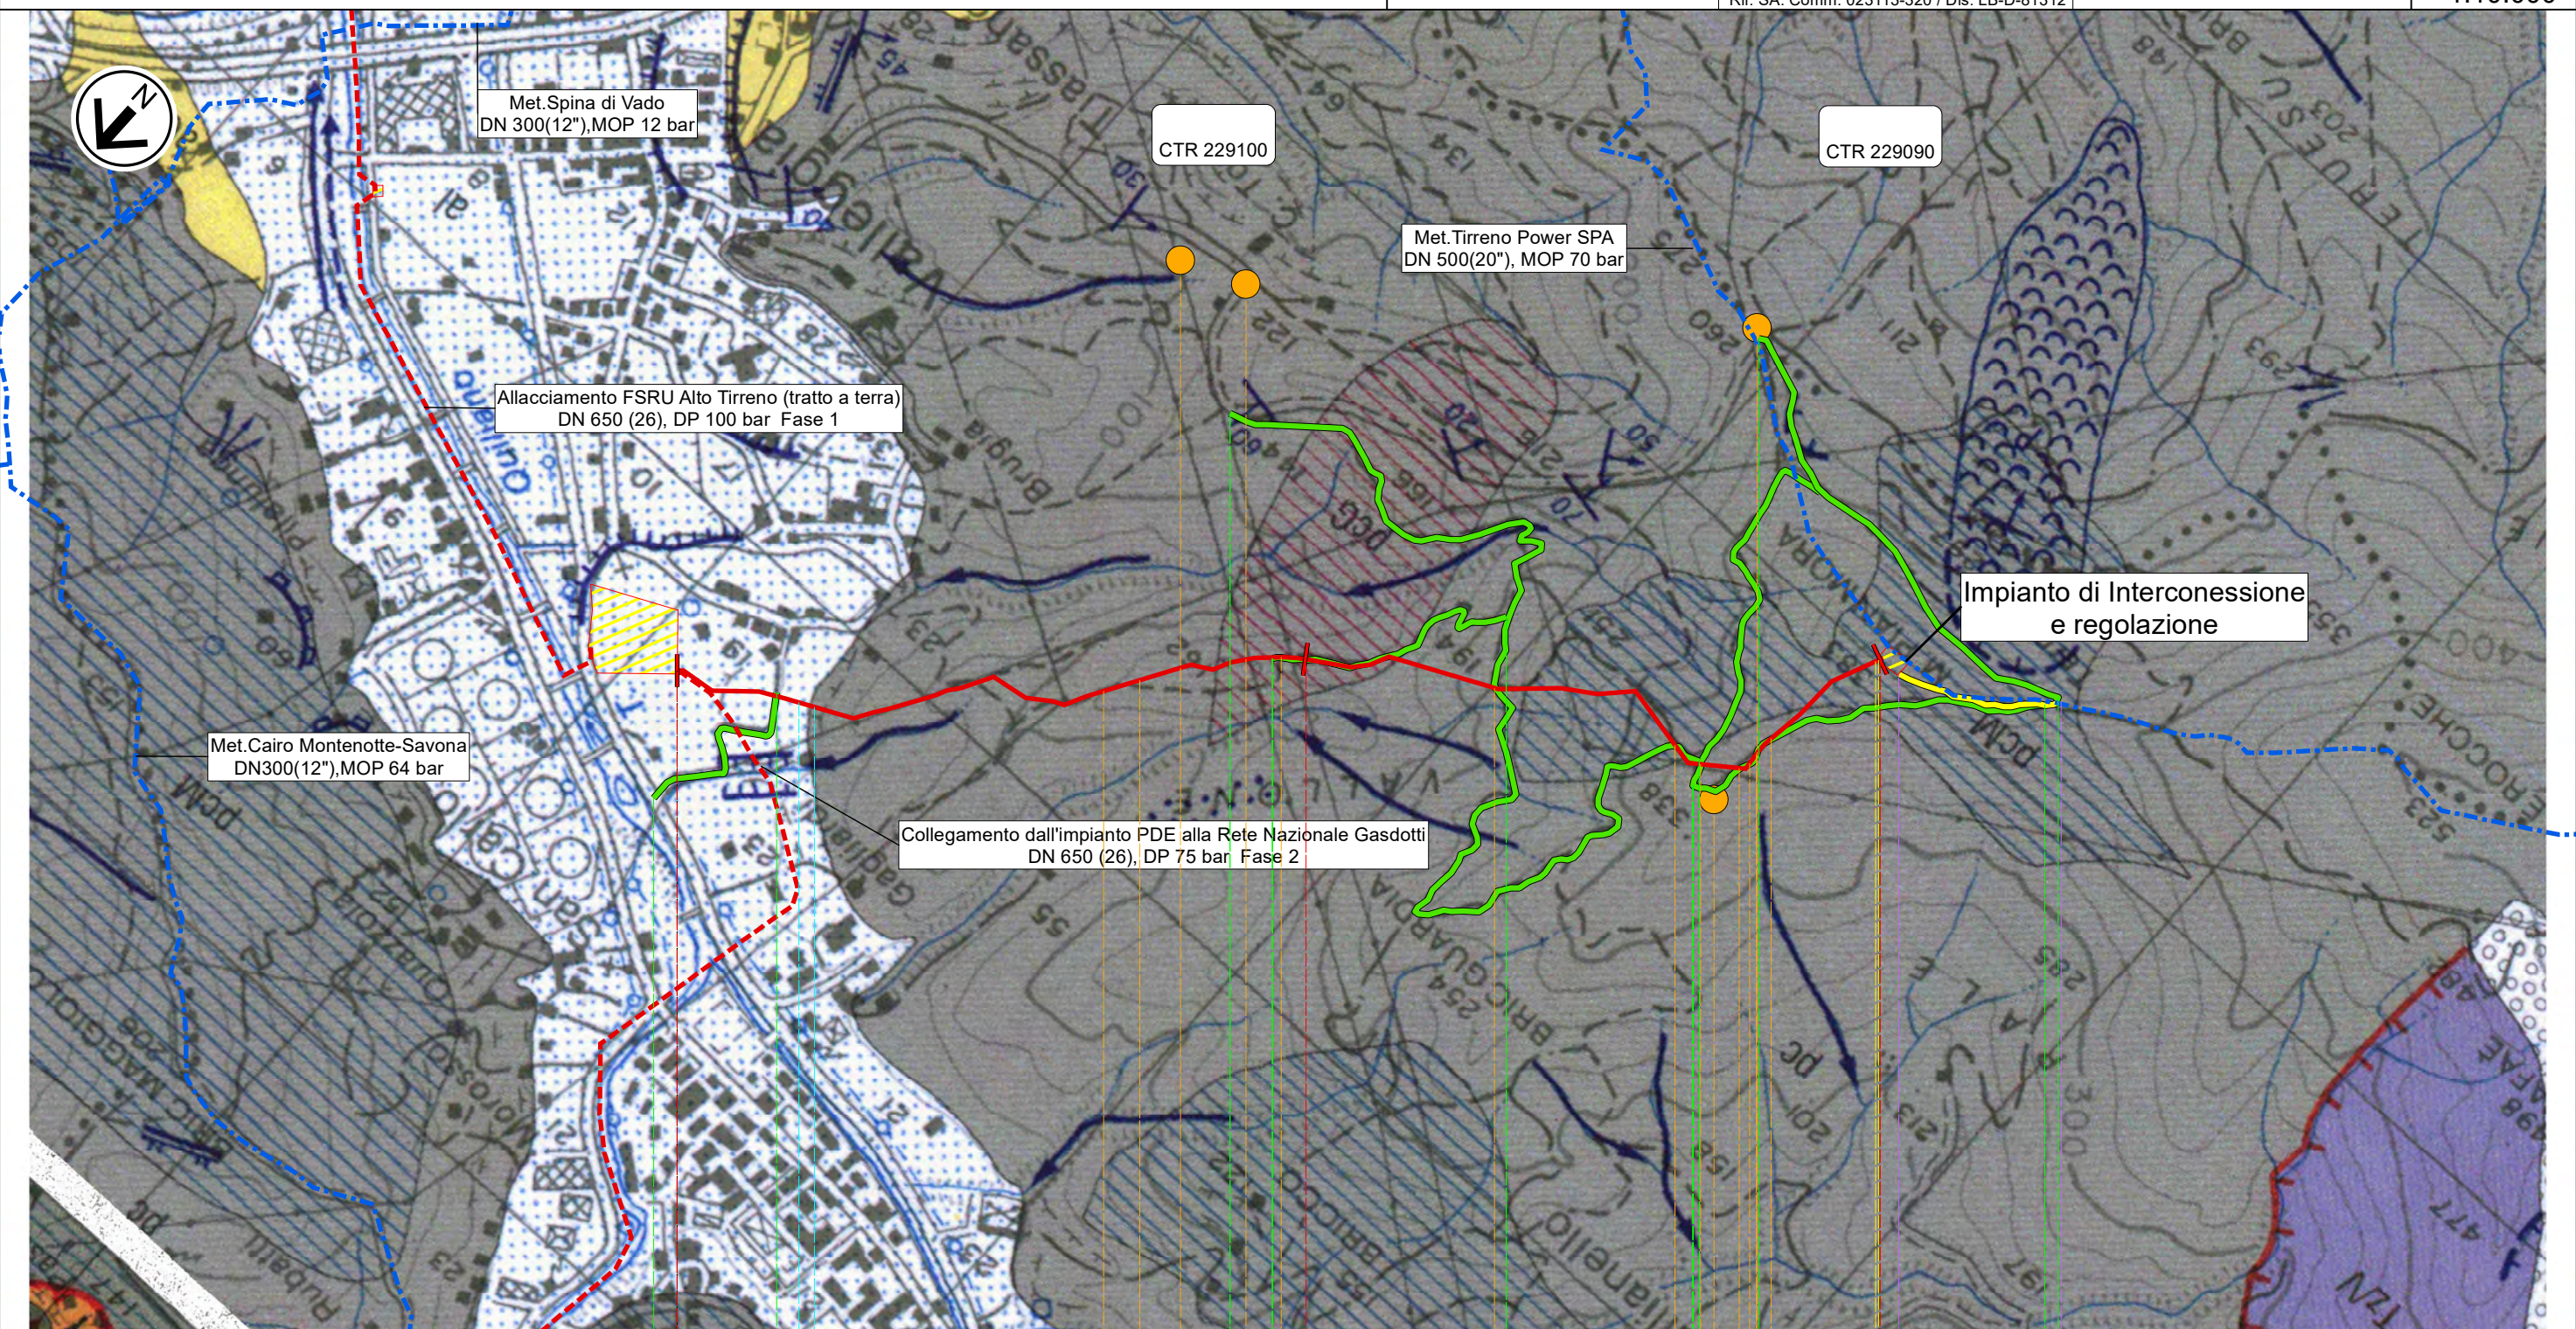
Rif. SA: Comm. 023113-320 / Dis. LB-D-81312

METANODOTTI IN PROGETTO



Collegamento dall'impianto PDE alla Rete Nazionale Gasdotti DN 500 (20"), DP 75 bar – Fase 1 Tav. 1

0	Giu. 2023	Emissione	Vagni A.	Sciosci L.	Stefani F.	Foglio 3 di 5
INDICE	DATA	REVISIONI	ELABORATO	VERIFICATO	APPROVATO	Tav: 1
 			Comm.		Scala 1:10.000	
			Dis. PG-CGB-D-11312			

CARTA GEOLOGICO - GEOMORFOLOGICA





















CARTA GEOLOGICO - GEOMORFOLOGICA

0	Giu. 2023	Emissione	Vagni A	Sciosci L.	Stefani F.	Foglio 4 di 5
INDICE	DATA	REVISIONI	ELABORATO	VERIFICATO	APPROVATO	
						Scala 1:10.000
			Rif. SA: Comm. 023113-320 / Dis. LB-D-81312			

LEGENDA






 




SIMBOLOGIA CARTOGRAFICA

-  Metanodotto in progetto
-  Metanodotti in esercizio
-  Metanodotti da porre fuori esercizio e recuperare
-  Aree impianti stacco-terminale in progetto
-  Aree impianti stacco-terminale esistenti
-  Piazzola di stoccaggio tubazioni
-  Strada di accesso all'impianto
-  Adeguamento strade esistenti
-  Limite sovrapposizione fogli
-  Punto di ripresa fotografico e numerazione
-  Altri metanodotti in progetto
-  Metanodotto in progetto da altra opera
-  Impianti di linea in progetto
-  Impianti di linea da porre fuori esercizio e recuperare
-  Impianti di linea su rete in esercizio
-  Impianti di linea in progetto da altra opera
-  Depositi temporanei
-  Strade di accesso provvisorio

 
 
 
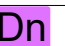



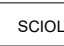





METODOLOGIE TRENCHLESS

-  MICROTUNNEL

SIMBOLOGIA MECCANICA

-  Punto di intercettazione di linea (P.I.L.)
-  Punto di intercettazione di derivazione importante (P.I.D.I.)
-  Punto di intercettazione e Stacco By-Pass (P.I.S.B.)
-  Punto di intercettazione di derivazione semplice con stacco da P.I.L. (P.I.D.S.)
-  Punto di intercettazione e derivazione semplice con stacco da Linea (P.I.D.S.)
-  Punto di intercettazione con discaggio di allacciamento (P.I.D.A.)
-  Punto di sezionamento elettrico terminale (P.S.E.T.)
-  Punto predisposto per il discaggio di allacciamento (P.P.D.A.)
-  Stazione predisposta per lancio e ricevimento PIG
-  Impianto di riduzione/regolazione della pressione

Il presente disegno e' di proprieta' aziendale - La Societa' tutelera' i propri diritti a termine di legge.

Progressiva chilometrica	N.	
Comuni		
Province		
Impianti	TIPO - N. - PROGR. km	TIPO - N. - ESISTENTE
Attraversamenti	TIPOLOGIA ATTRAVERSATA (SS n. ##, corso d'acqua, ferrovia, ecc.) - la simbologia (Tr) identifica un attraversamento in Trivellazione	
Strade - Piste - Piazzole tubazioni	ACCESSO IMPIANTI  ADEGUAMENTI STRADE  STRADE PROVVISORIE  DEPOSITI TEMPORANEI  Dn	N. PIAZ.  Pn
Fascia di lavoro	ALLARGATA  RIDOTTA 	
Scavabilità terreni	SCIOLTI (T)  ROCCIA TENERA (RT)  ROCCIA DURA (RD) 	
Opere di mitigazione e ripristino	TIPOLOGIA RIPRISTINO (Dis. ST - XXX)	
Ripristini vegetazionali	INERBIMENTI  PIANTAGIONI  INERBIMENTI E PIANTAGIONI 	

0	Giu. 2023	Emissione	Vagni A	Sciosci L.	Stefani F.	Foglio 5 di 5
INDICE	DATA	REVISIONI	ELABORATO	VERIFICATO	APPROVATO	
			Comm.			Scala 1:10.000
			Dis. PG-CGB-D-11312			

CARTA GEOLOGICO - GEOMORFOLOGICA



Rif. SA: Comm. 023113-320 / Dis. LB-D-81312

QUATERNARIO

- COPERTURE SCIOLTE:** coltri detritiche eluvio-colluviali.
- TERRE ROSSE:** suoli arrossati da argille residuali.
Olocene
- ALLUVIONI:** depositi fluviali attuali e recenti; depositi di spiaggia.
Olocene
- ALLUVIONI ANTICHE:** conglomerati, alternanze di argille sabbiose e/o conglomerati minuti; conglomerati con matrice rossa argillosa.
Quaternario - Pliocene

COPERTURE PRE-QUATERNARIE

- ARGILLE DI ORTOVERO:** argille giallastre con intercalazioni di sabbie e conglomerati; marne grigio azzurre; conglomerati minuti con matrice rossastra, argille gialle, marne grigie e conglomerati minuti con matrice rossastra.
Pliocene
- CALCARI DI FINALE:** calcari vacuolari bioclastici, di colore bianco, rosato o rossastra, alternanze di conglomerati ed arenarie con lenti fossilifere.
Miocene medio
- MARNE DI SAN LORENZINO:** marne e argille grigio giallastre, breccie monogeniche dolomitiche, conglomerati e breccie poligeniche.
Oligocene inferiore
- FORMAZIONE DI MOLARE:** depositi prevalentemente continentali o salmastrici; conglomerati poligenici più o meno cementati, con ciottoli di dimensioni variabili, in bancate potenti, localmente alternati a livelli arenacei e marnosi; marne ed arenarie grigio azzurre, marne grigio giallastre generalmente potenti, intercalate a bancate arenacee e conglomeratiche; intercalazioni di lenti di lignite.
Oligocene inferiore

DOMINIO BRIANZONESE

SEQUENZE MESOZOICHE E DEL PERMIANO SUPERIORE

- C:** FORMAZIONE DI CAPRAUNA: scisti calcarei e calcareo-arenacei, scisti filladici grigio scuri (calcioscisti planctonici auct).
Cretaceo - Eocene
- M:** CALCARI DI VAL TANARELLO: calcari marmorei o ceroidi, chiari; localmente calcarei arenacei, breccie e conglomerati a clasti carbonatici basali; marmi rosati sommitali.
Malm
- Td:** DOLOMIE DI SAN PIETRO DEI MONTI: dolomie grigie più o meno calcaree, calcari dolomitici grigi, calcari chiari o rosati, ceroidi; localmente breccia dolomitiche.
Ladinico - Anisico
- Tz/V:** QUARZITI DI PONTE DI NAVA - VERRUCANO BRIANZONESE: quarziti bancastre scistose (Quarziti di Ponte di Nava). Metaareniti prevalentemente quarzose talora verdi e violacee, livelli conglomeratici con clasti riolitici arrossati, metaconglomerati sommitali a ciottoli di quarzo (Verrucano Brianzone).
Scitico - Permiano superiore

TEGUMENTO PERMO CARBONIFERO

Metasedimenti di ambiente continentale e metavulcaniti associate, con sovrainpronta polifasica alpina.

DA PROTOLITI VULCANICI

- mVE:** FORMAZIONI DI EZE: metaandestiti verdastre più o meno scistose a grana fine, presenti in intercalazioni nelle formazioni sedimentarie del tegumento.
Permiano inferiore? - Carbonifero superiore?
- mV:** PORFIROIDI DEL MELOGNO: metavulcaniti piroclastiche, talvolta ignimbritiche a composizione da riolitica a dacitica; porfidi riolitici a grossi cristalli di K-feldspato (mV); localmente con lenti a composizione dacitica (mV').
Permiano inferiore?

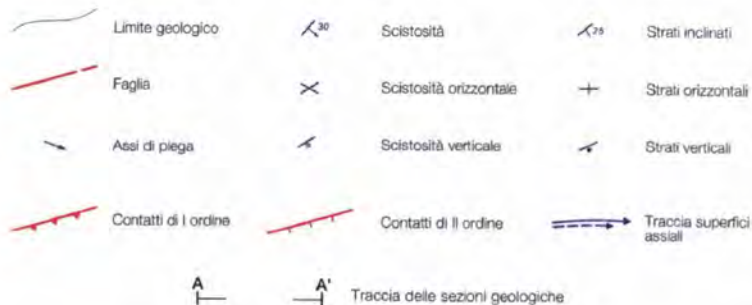
DA PROTOLITI SEDIMENTARI

- pcG:** SCISTI DI GORRA: scisti quarzoso micaei fini comunemente di origine mista da sedimenti quarzo pelitici con inquinamento di materiale vulcanico acido (tufti, piroclastiti). Scisti quarzoso micaei bianco argentei, metaquarziti fini bianche monomineraliche, locali intercalazioni di metabasiti della formazione di Eze pcG', con subordinate intercalazioni di Porfiroidi del Melogno.
Permiano inferiore - Carbonifero superiore
- pvV:** FORMAZIONE DI VIOLA: scisti quarzoso micaei varicolori da verdi a scuri, localmente arrossati, a grana media, localmente ricchi di cloritoidi o carbonati ankeritici.
Carbonifero superiore
- pcM:** FORMAZIONI DI MURIALDO: filadi scure grafiche, con frequenti lenti e vene di quarzo, locali intercalazioni di metabasiti della formazione di Eze pcM'.
Carbonifero superiore
- pc:** METASEDIMENTI PERMIANI: metasedimenti riferibili alle formazioni precedenti non cartografabili separatamente.
Permiano inferiore - Carbonifero superiore

BASAMENTO PREVARISICO

UNITÀ SAVONA CALIZZANO

- or:** ORTOGNEISS I: ortogneiss con sovrainpronta polimetamorfica in facies anfibolitica prealpina; metagranitoidi a grana grossolana occhiadina per megacristalli di K-feldspato (fino a 4 cm) con strutture magmatiche rellite; ortogneiss biotitica muscovitico fortemente scistosi; ortogneiss biotitici muscovitici con pasta di fondo equigranulare a grana medio fine e fenocristalli di K-feldspato.
Cambriano - Ordoviciano - Siluriano
- 7:** PARAGNEISS MICASCISTI POLIMETAMORFICI IN FACIES ANFIBOLITICA: paragneiss e micascisti a grana fine, a biotite e muscovite; micascisti a grana da media fino a grande.
Ordoviciano - Siluriano
- 8:** ANFIBOLITI: metabasiti massicce, polimetamorfiche, in facies anfibolitica; localmente granitiforme; metabasiti polimetamorfiche a grana generalmente da fine a media, con relliti di parageneisi eclogitiche a granato.
Ordoviciano - Siluriano
- m:** MILONITI: cataclasi, miloniti e blastomiloniti indifferenziate di rocce del basamento con intensa sovrainpronta metamorfico-alpina, deformativa, spesso polifasica.



ELEMENTI DI GEOMORFOLOGIA

MORFOLOGIA VALLIVA

- erosione intensa incanalata
- rivolo di erosione
- scarpata di erosione fluviale
- orli di terrazzi fluviali

MORFOLOGIA MARINA

- orlo di terrazzo marino
- talesia / scarpata di erosione marina

MORFOLOGIA CARSICA

- campi carreggiati
- polje
- doline

MORFOLOGIA PER GRAVITÀ

- paleofrana s.l. (ricchia di detrito e scorie)
- frana non cartografabile
- nicchia di distacco inattiva
- fenomeni di franosità superficiale diffusa
- falda di detrito
- conoide antica

FORME ANTROPICHE

- cava a cielo aperto di monte
- discariche

MORFONEOTETTONICA E STRUTTURE

- rottura di pendio, da modesta a marcata, con acciuffi a monte (per probabile taglia o limite geologico)
- direzioni di colti di scivolamento
- versante coincidente con probabile piano di taglia