

COROGRAFIA Scala 1:100.000

Il presente disegno e' di proprieta' aziendale - La Societa' tutelera' i propri diritti a termine di legge.

0	Giù. 2023	Emissione	Gioacchini C.	Sciosci L.	Stefani F.
INDICE	DATA	REVISIONI	ELABORATO	VERIFICATO	APPROVATO
  Rif. SA: Comm. 023113-320 / Dis. LB-D-81405			Comm.		
			Fg. 1 di 10		
Progetto FSRU Alto Tirreno e Collegamento alla Rete Nazionale Gasdotti Collegamento dall'impianto PDE alla Rete Nazionale Gasdotti DN 650 (26"), DP 75 bar - Fase 2			Dis. PG-VEG-D-11405		
			INDICE	0	
<b>CARTA DELLA VEGETAZIONE</b>			Scala 1:10.000		
			Sostituisce il ...		

**CARTA DELLA VEGETAZIONE**

0	Giu. 2023	Emissione	Gioacchini C.	Sciosci L.	Stefani F.	Foglio <b>2</b> di 10
INDICE	DATA	REVISIONI	ELABORATO	VERIFICATO	APPROVATO	
					Comm.	
			Rif. SA: Comm. 023113-320 / Dis. LB-D-81405		Dis. PG-VEG-D-11405	Scala 1:10.000

**METANODOTTI IN PROGETTO**


- Collegamento dall'impianto PDE alla Rete Nazionale Gasdotti DN 650 (26"), DP 75 bar - Fase 2 Tav. 1-7
- Ricollegamento ad Allacc. Bormioli DN 100 (4"), DP 75 bar - Tav. 3
- Rifacimento Allacc. Rete 2i Gas Altare DN 100 (4"), DP 75 bar - Tav. 3
- Ricollegamento ad Impianto di Regolazione di Carcare DN 250 (10"), DP 75 bar - Tav. 4
- Ricollegamento All. IREN Ambiente e Ferrania DN 100 (4"), DP 75 bar - Tav. 4
- Ricollegamento All. Cartiere Carrara e Zincol Ossidi DN 200 (8"), DP 75 bar - Tav. 4
- Ricollegamento ad HPRS di Bragno DN 100 (4"), DP 75 bar - Tav. 5
- Nuovo Allacc. Liguria Gas DN 100 (4"), DP 75 bar - Tav. 6
- Nuovo stacco per Comune di Cairo Montenotte DN 100 (4"), DP 75 bar - Tav. 6
- Ricollegamento Met. Alessandria - Cairo Montenotte DN 300 (12"), DP 75 bar - Tav. 7

0	Giu. 2023	Emissione	Gioacchini C.	Sciosci L.	Stefani F.	Foglio 3 di 10
INDICE	DATA	REVISIONI	ELABORATO	VERIFICATO	APPROVATO	
			Comm.			Tav: 1
			Dis. PG-VEG-D-11405			Scala 1:10.000


**CARTA DELLA VEGETAZIONE**



Rif. SA: Comm. 023113-320 / Dis. LB-D-81405

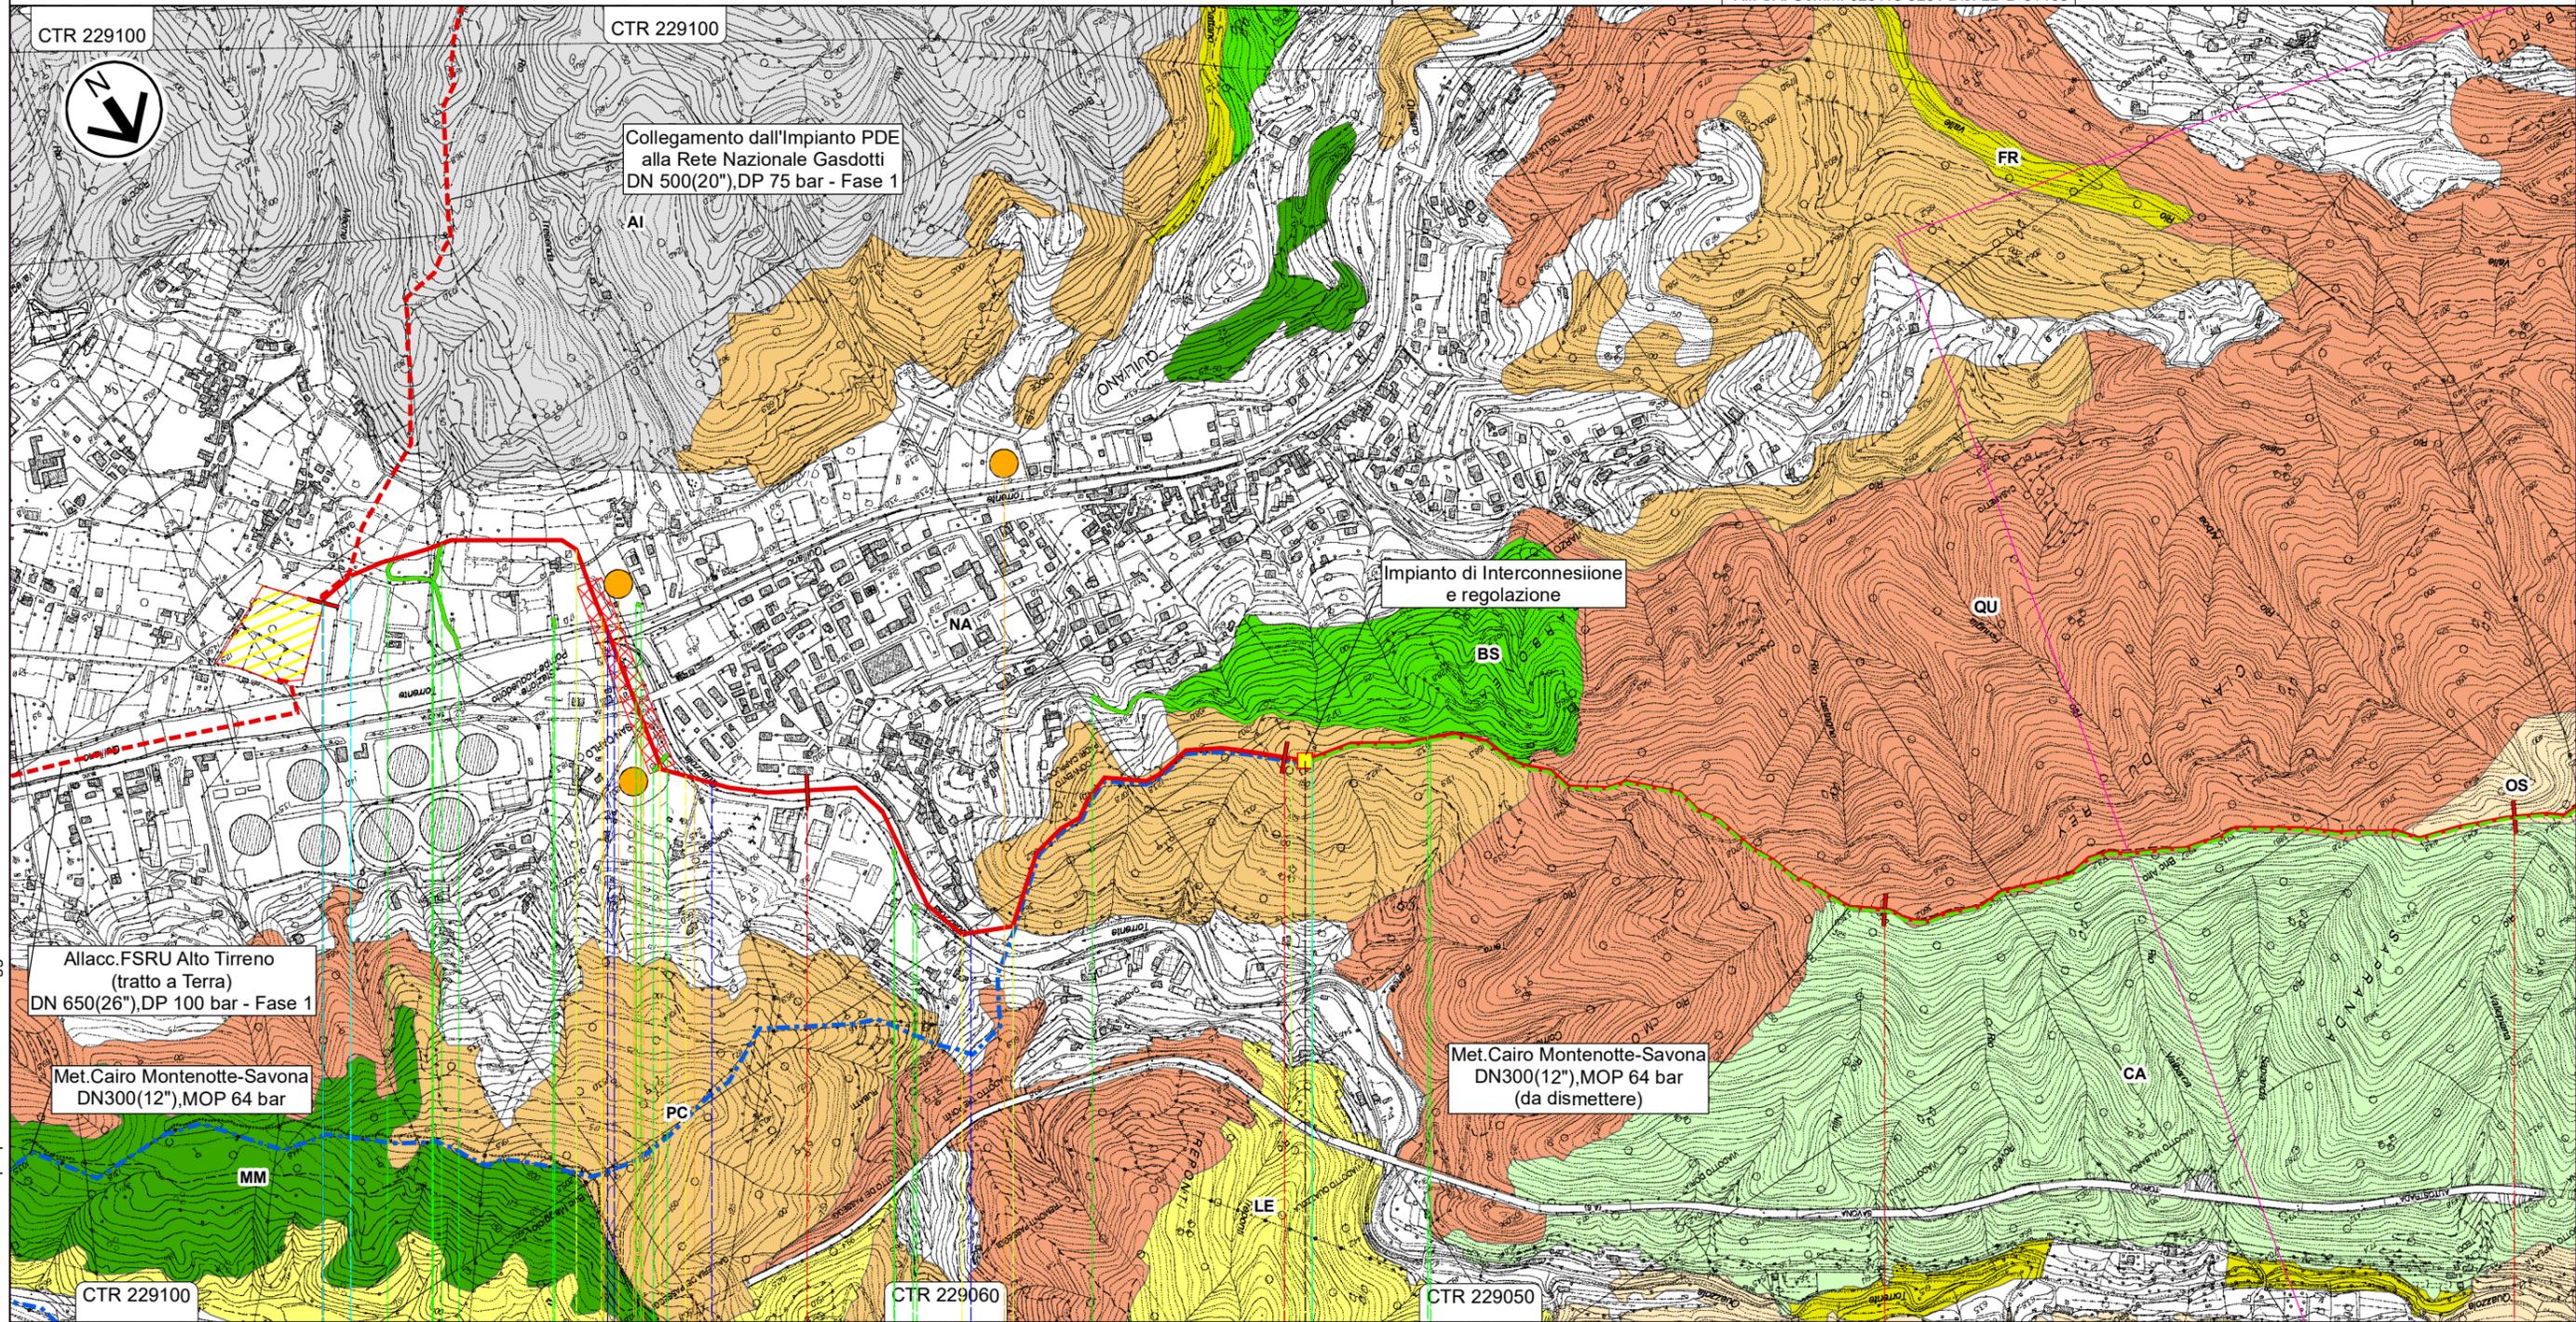


Il presente disegno e' di proprieta' aziendale - La Societa' tutelera' i propri diritti a termine di legge.

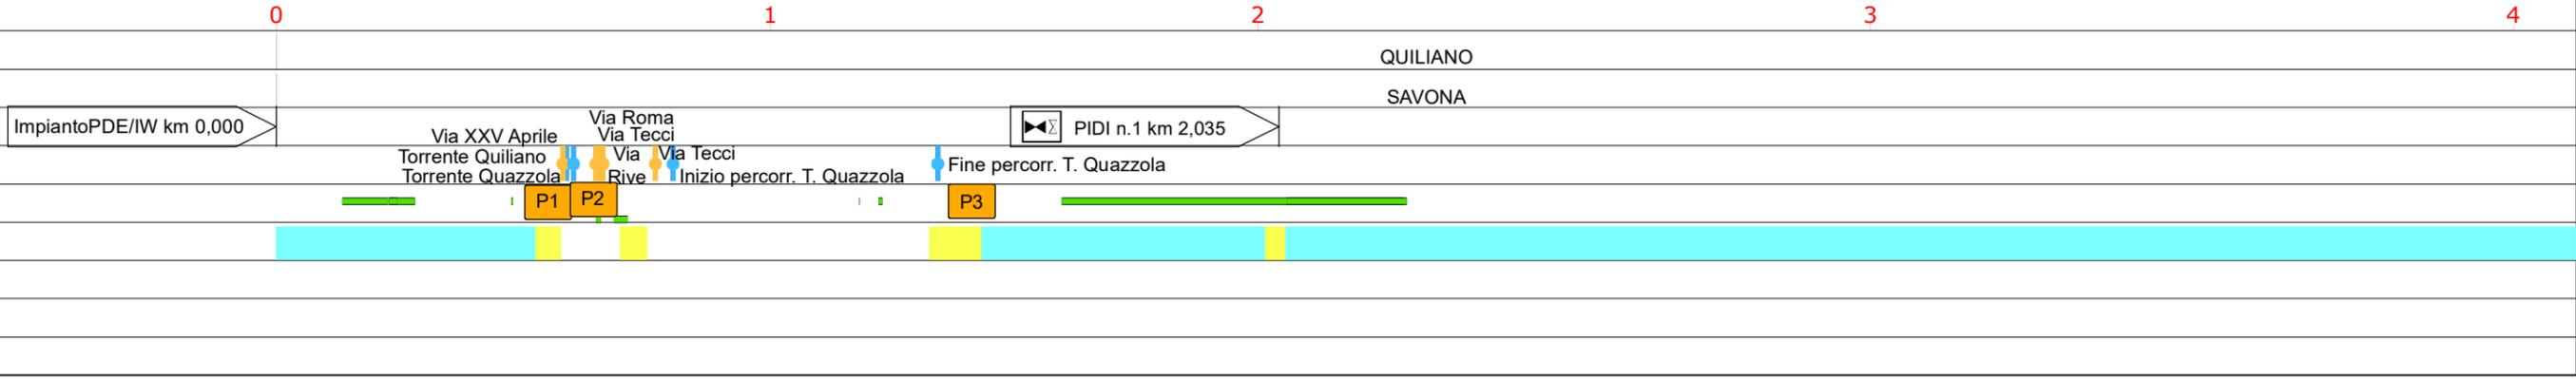

0	Giu. 2023	Emissione	Gioacchini C.	Sciosci L.	Stefani F.	Foglio 4 di 10
INDICE	DATA	REVISIONI	ELABORATO	VERIFICATO	APPROVATO	
 			Comm.			Tav: 2
			Rif. SA: Comm. 023113-320 / Dis. LB-D-81405			Dis. PG-VEG-D-11405

### CARTA DELLA VEGETAZIONE

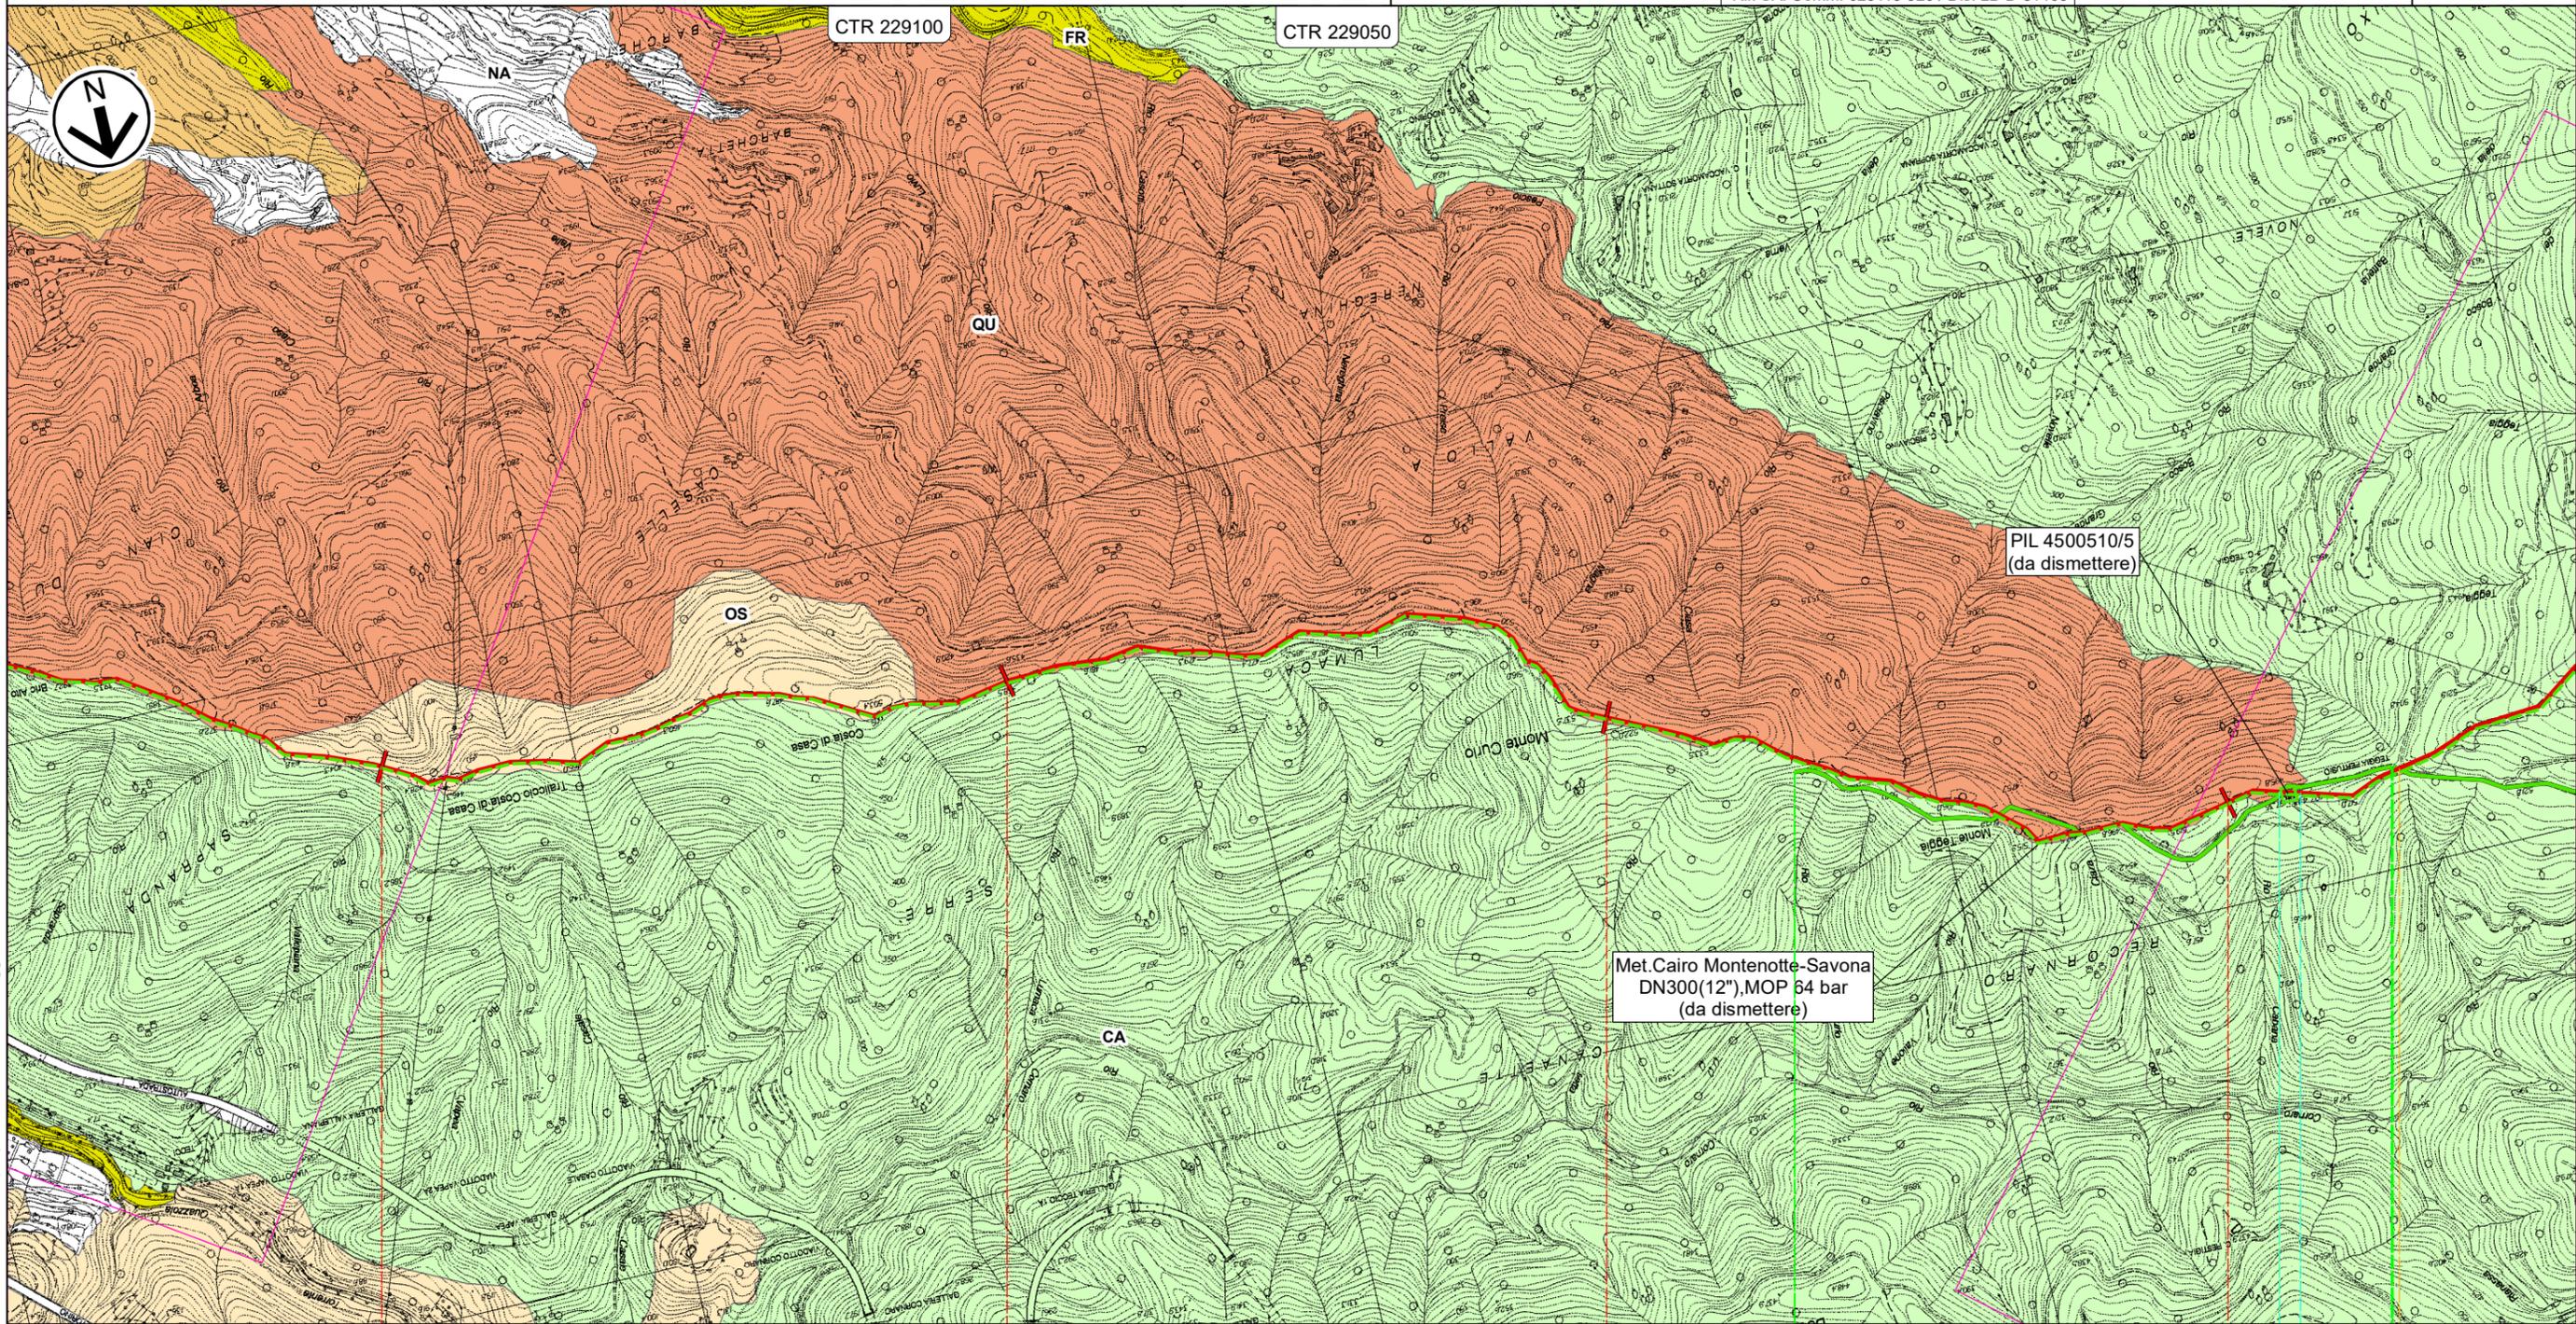

4

5

6

7

QUILIANO


SAVONA

Str.Roviasca-Altare (Via Verne) 




0	Giu. 2023	Emissione	Gioacchini C.	Sciosci L.	Stefani F.	Foglio 6 di 10
INDICE	DATA	REVISIONI	ELABORATO	VERIFICATO	APPROVATO	
 			Comm.		Tav: 4	
Rif. SA: Comm. 023113-320 / Dis. LB-D-81405			Dis. PG-VEG-D-11405		Scala 1:10.000	

**CARTA DELLA VEGETAZIONE**


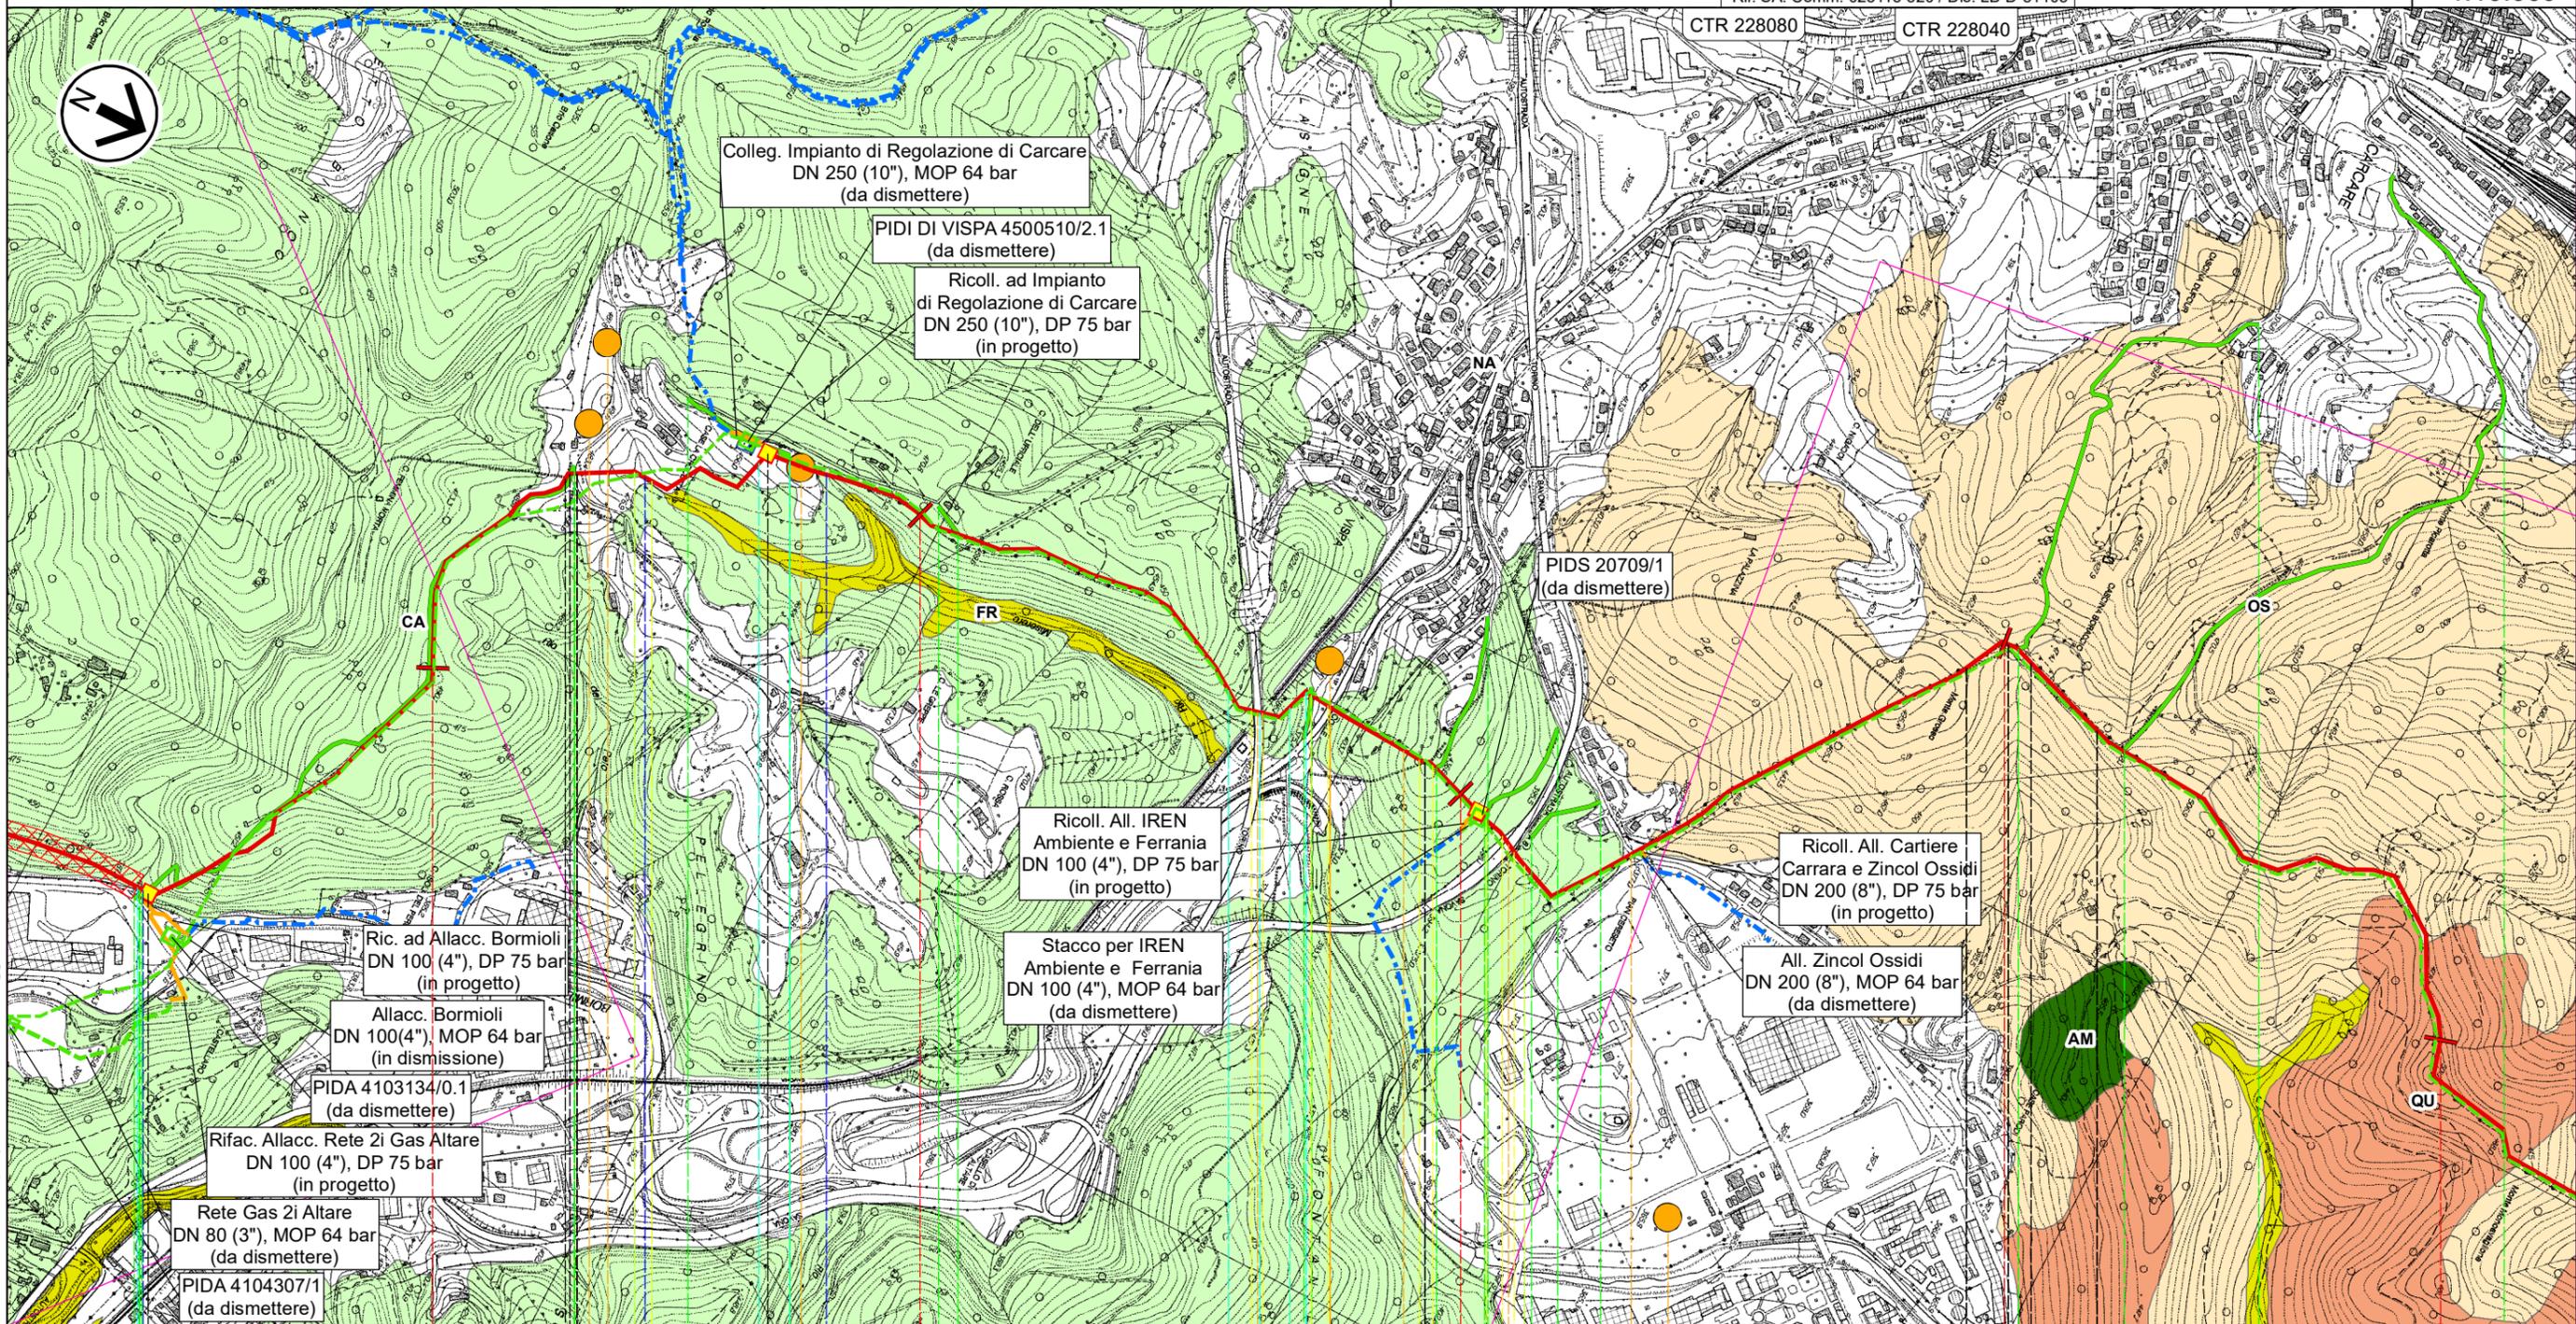


Il presente disegno e' di proprieta' aziendale - La Societa' tutelera' i propri diritti a termine di legge.

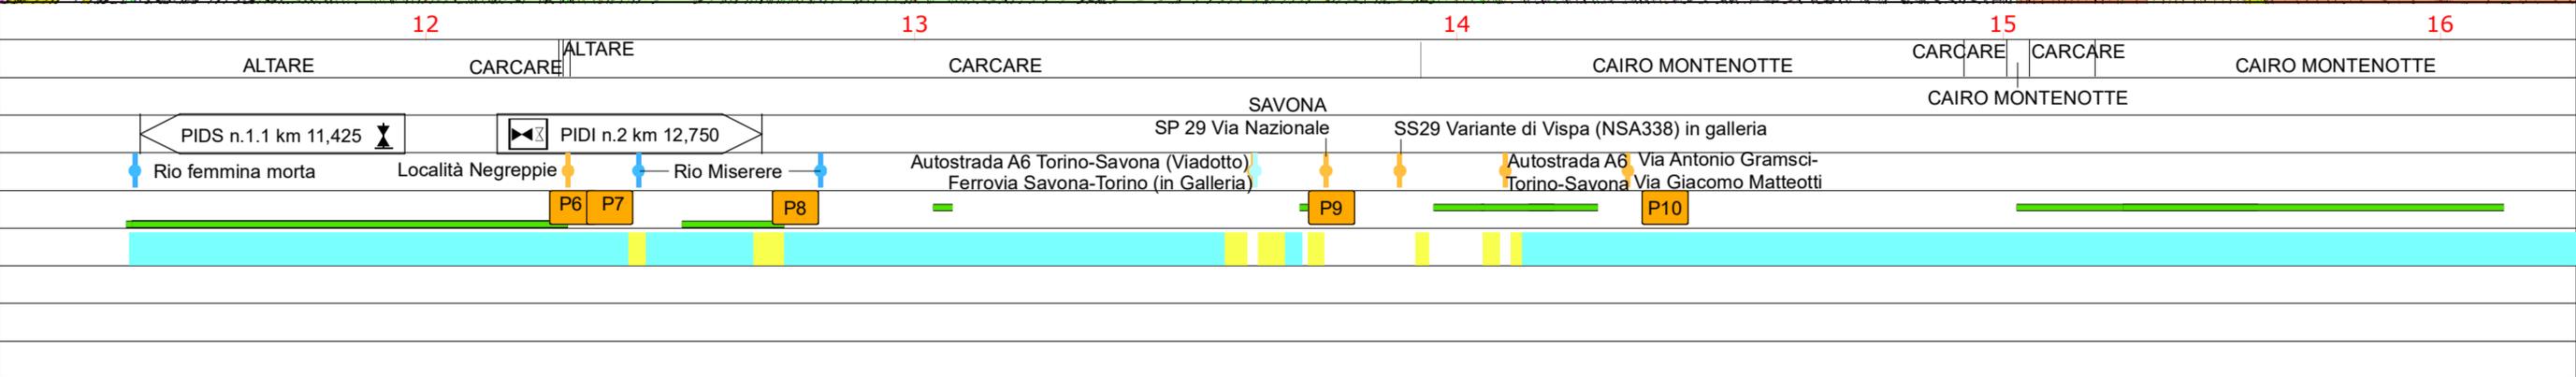

0	Giu. 2023	Emissione	Gioacchini C.	Sciosci L.	Stefani F.	Foglio
INDICE	DATA	REVISIONI	ELABORATO	VERIFICATO	APPROVATO	7 di 10
 			Comm.		Tav: 5	Scala 1:10.000
Rif. SA: Comm. 023113-320 / Dis. LB-D-81405			Dis. PG-VEG-D-11405			


**CARTA DELLA VEGETAZIONE**

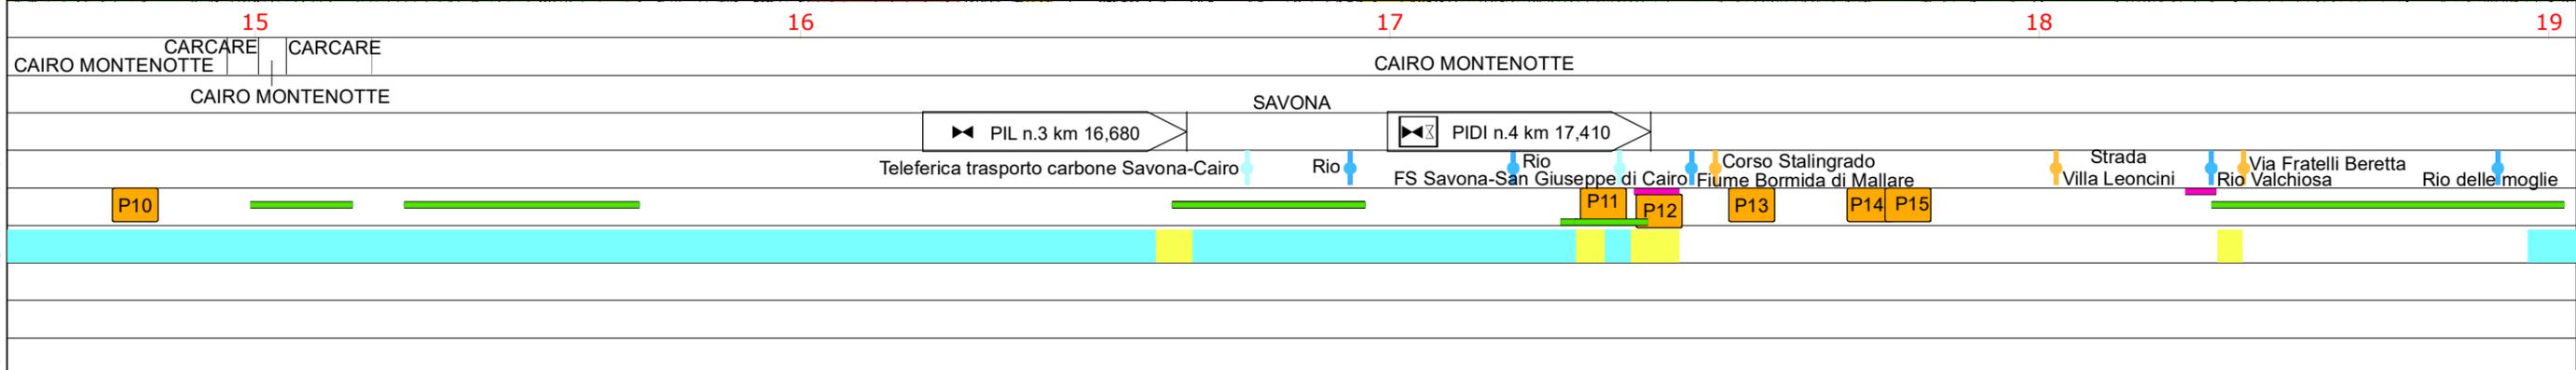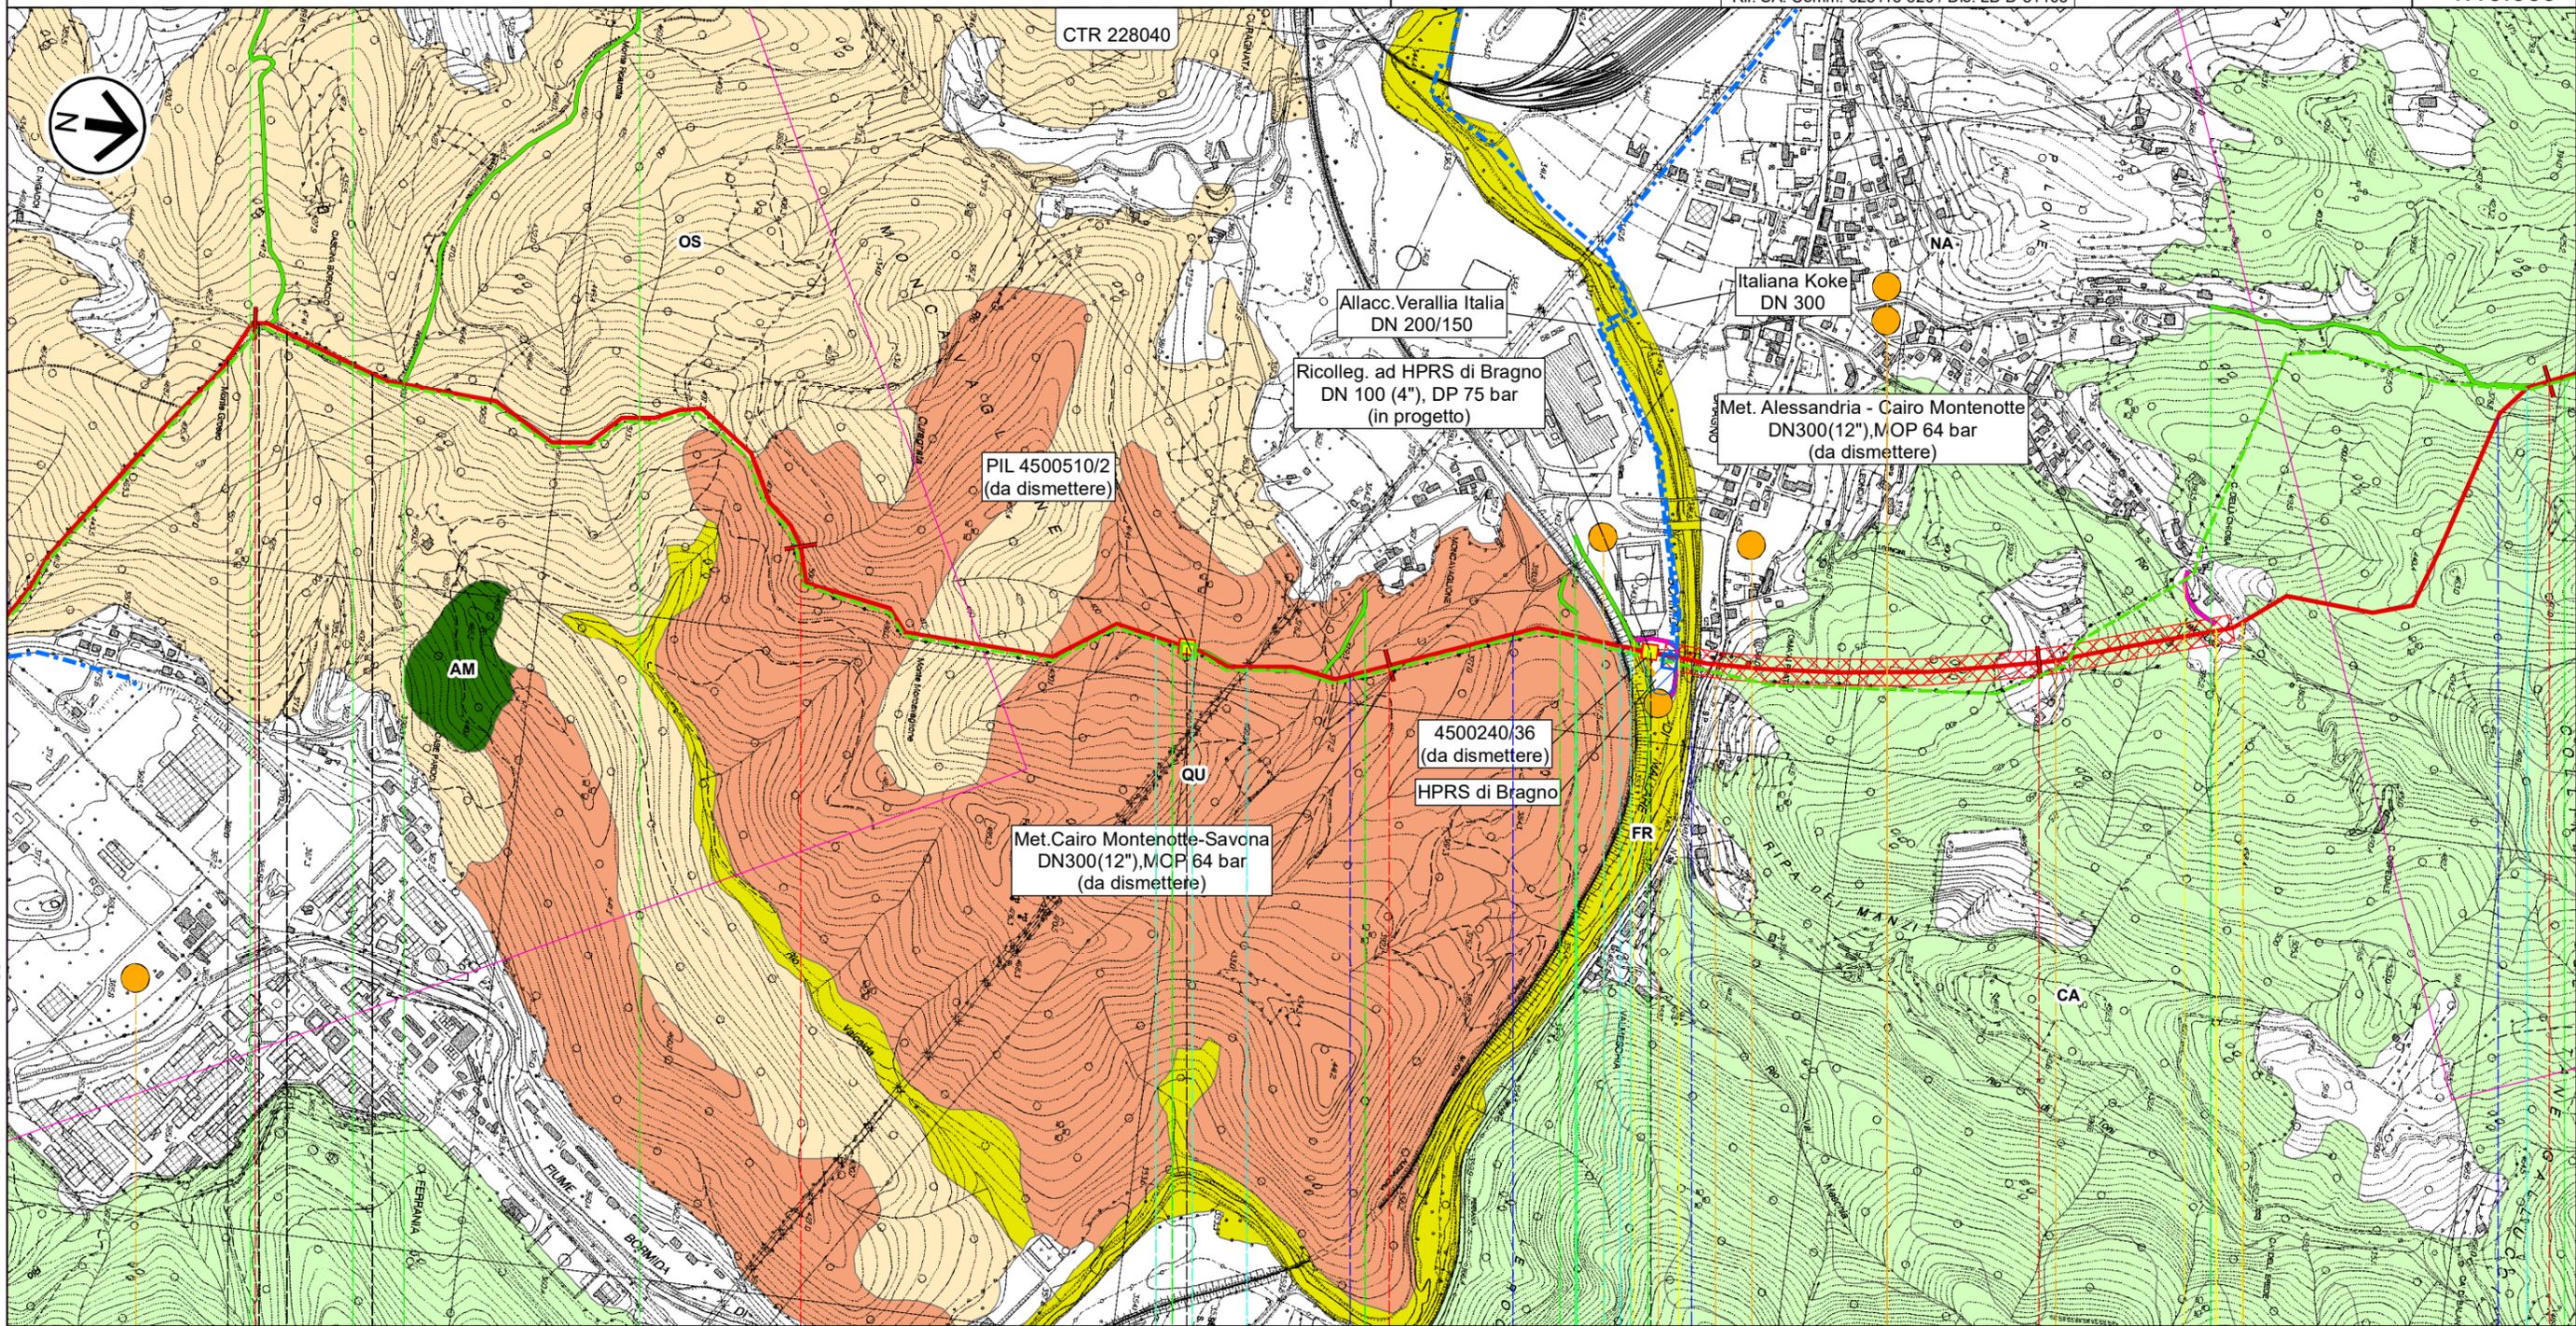

Il presente disegno e' di proprieta' aziendale - La Societa' tutelera' i propri diritti a termine di legge.

0	Giu. 2023	Emissione	Gioacchini C.	Sciosci L.	Stefani F.	Foglio 8 di 10
INDICE	DATA	REVISIONI	ELABORATO	VERIFICATO	APPROVATO	
						Tav: 6
Rif. SA: Comm. 023113-320 / Dis. LB-D-81405			Dis. PG-VEG-D-11405			Scala 1:10.000

**CARTA DELLA VEGETAZIONE**

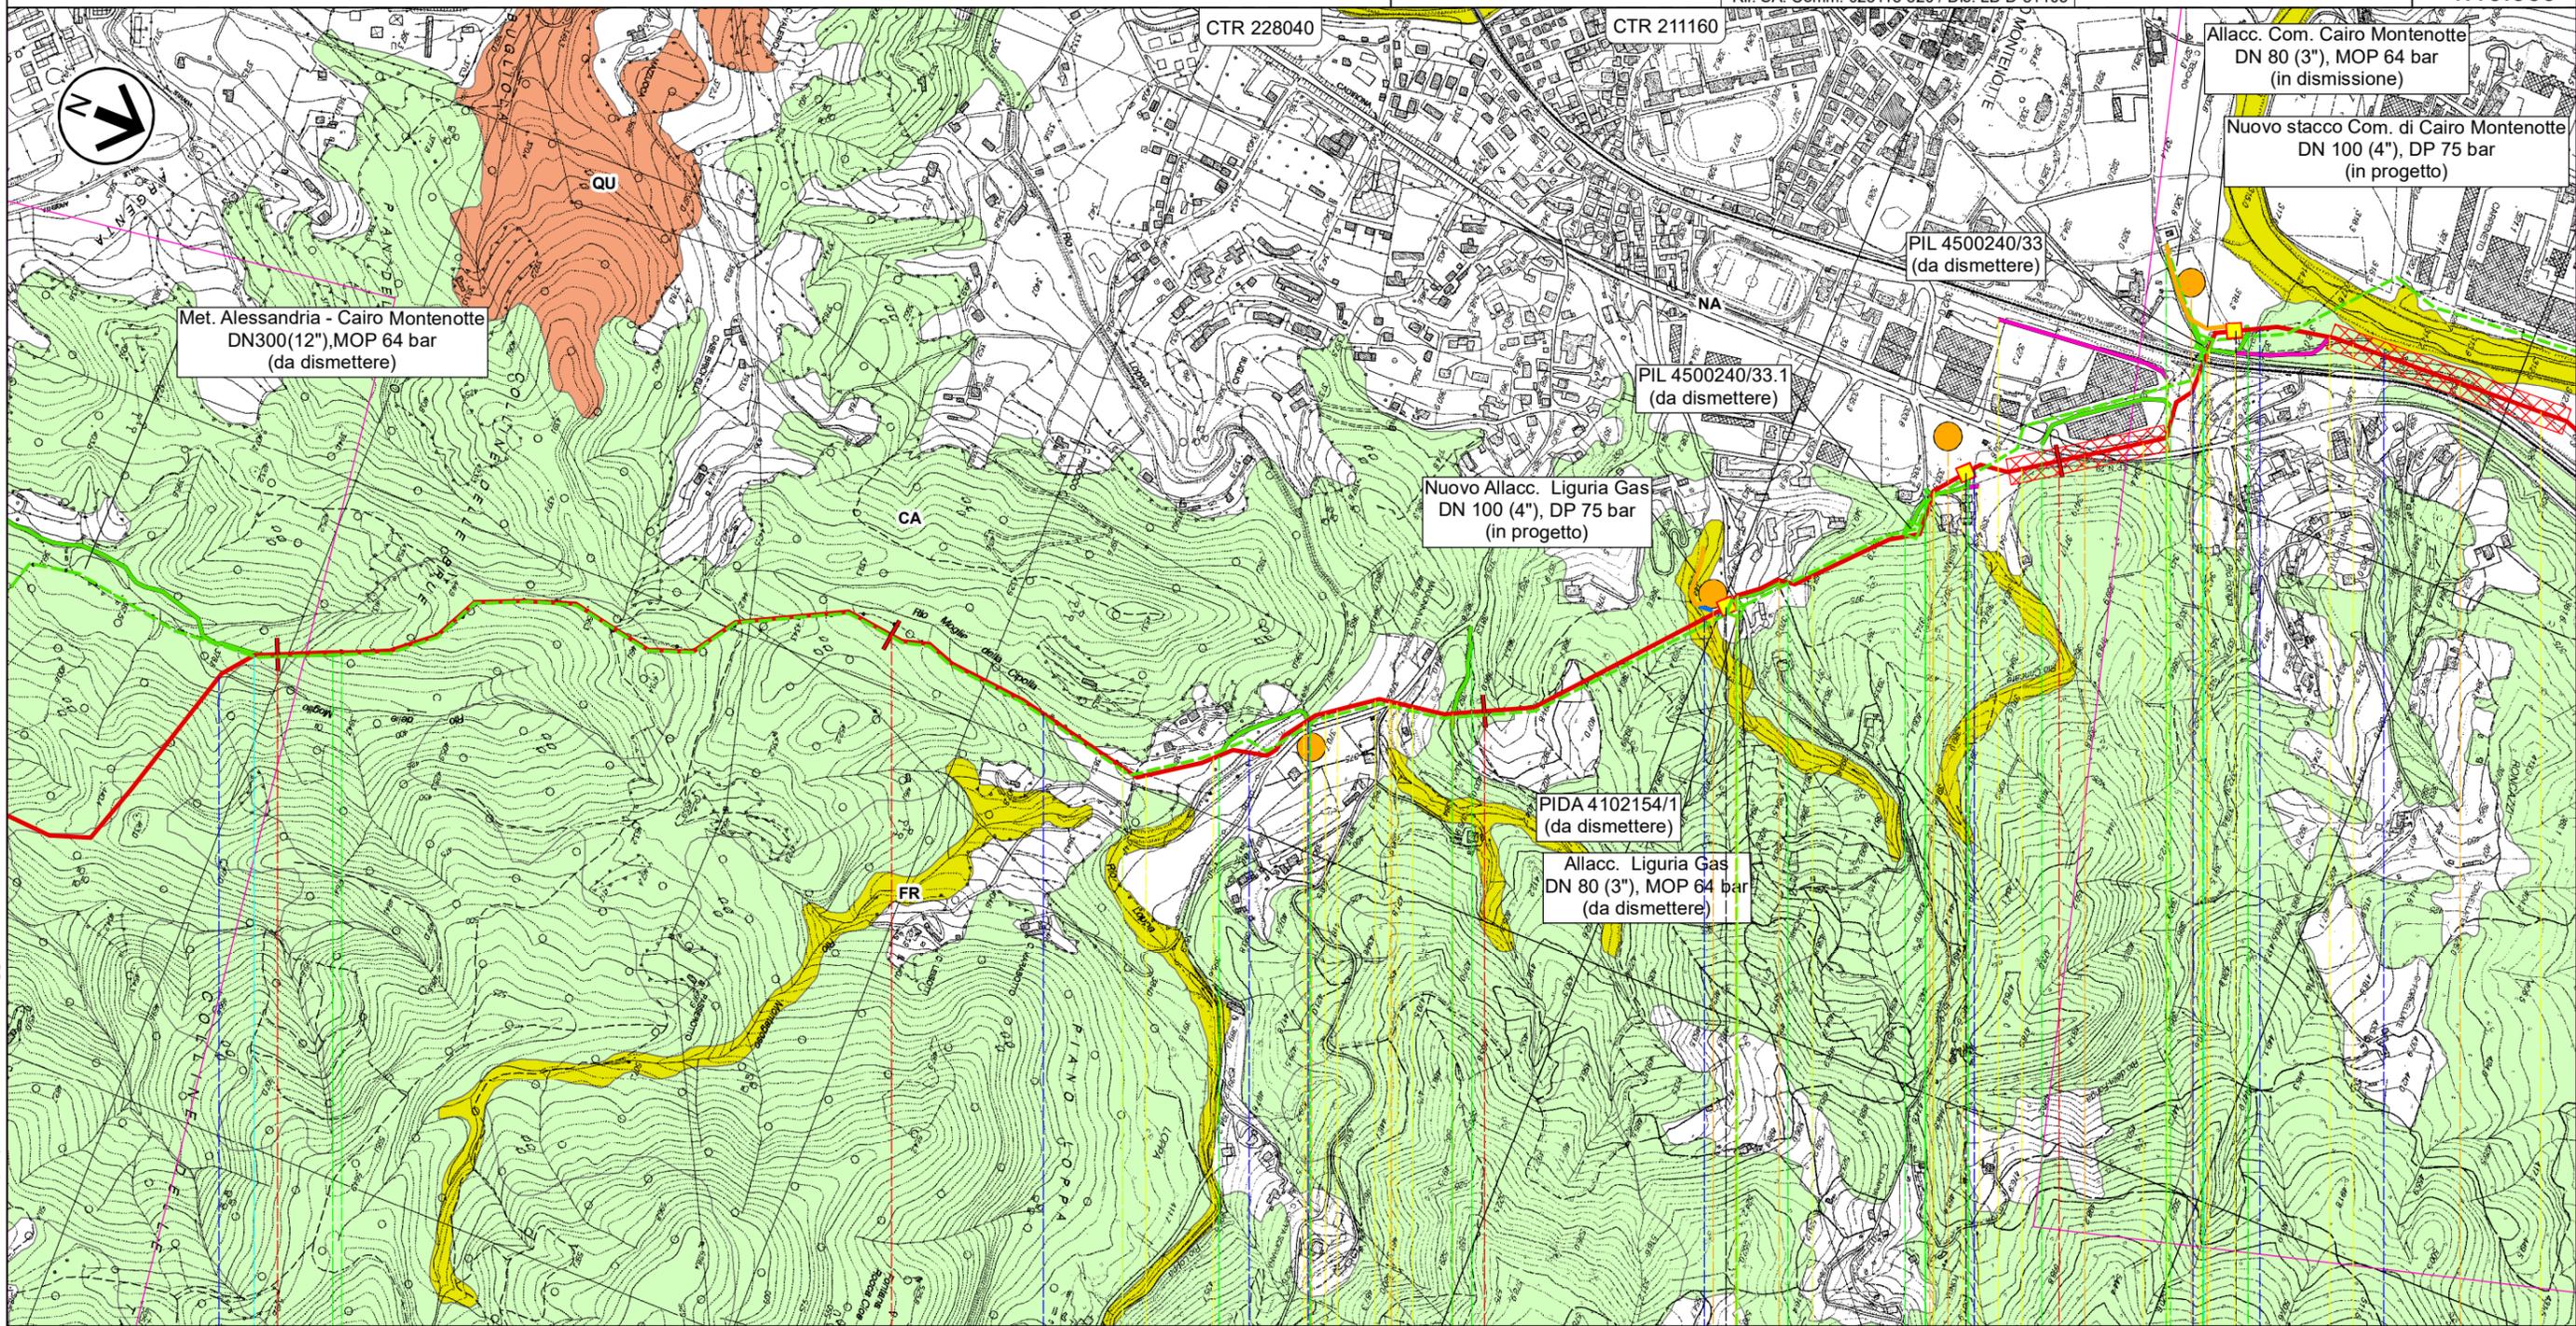

19

20

21

22

CAIRO MONTENOTTE

SAVONA

Str. Camponuovo

Strada

PIA n.4.1 km 21,405

PIL n.5 km 21,855

PIDI n.6 km 22,380

FS San Giuseppe di Cairo-Acqui Terme-Alessandria

Rio delle moglie

Rio Moglie della Cipolla

Rio Chiappin

Rio Ioppa

Str. vic. Madonna del Bosco-Chiappin Vesima

Rio Vesima

Via della Resistenza Corso Brigate Partigiane

Rio Cancare

Rio fonga

Rio Ponte Rotto

P16

P17

P18

P19


Il presente disegno e' di proprieta' aziendale - La Societa' tutelera' i propri diritti a termine di legge.

# Progetto FSRU Alto Tirreno e Collegamento alla Rete Nazionale Gasdotti

## Collegamento dall'impianto PDE alla Rete Nazionale Gasdotti DN 650 (26"), DP 75 bar - Fase 2

### CARTA DELLA VEGETAZIONE



0	Giù. 2023	Emissione	Gioacchini C.	Sciosci L.	Stefani F.	Foglio 9 di 10
INDICE	DATA	REVISIONI	ELABORATO	VERIFICATO	APPROVATO	
 			Comm.		Tav: 7	
Rif. SA: Comm. 023113-320 / Dis. LB-D-81405			Dis. PG-VEG-D-11405		Scala 1:10.000	

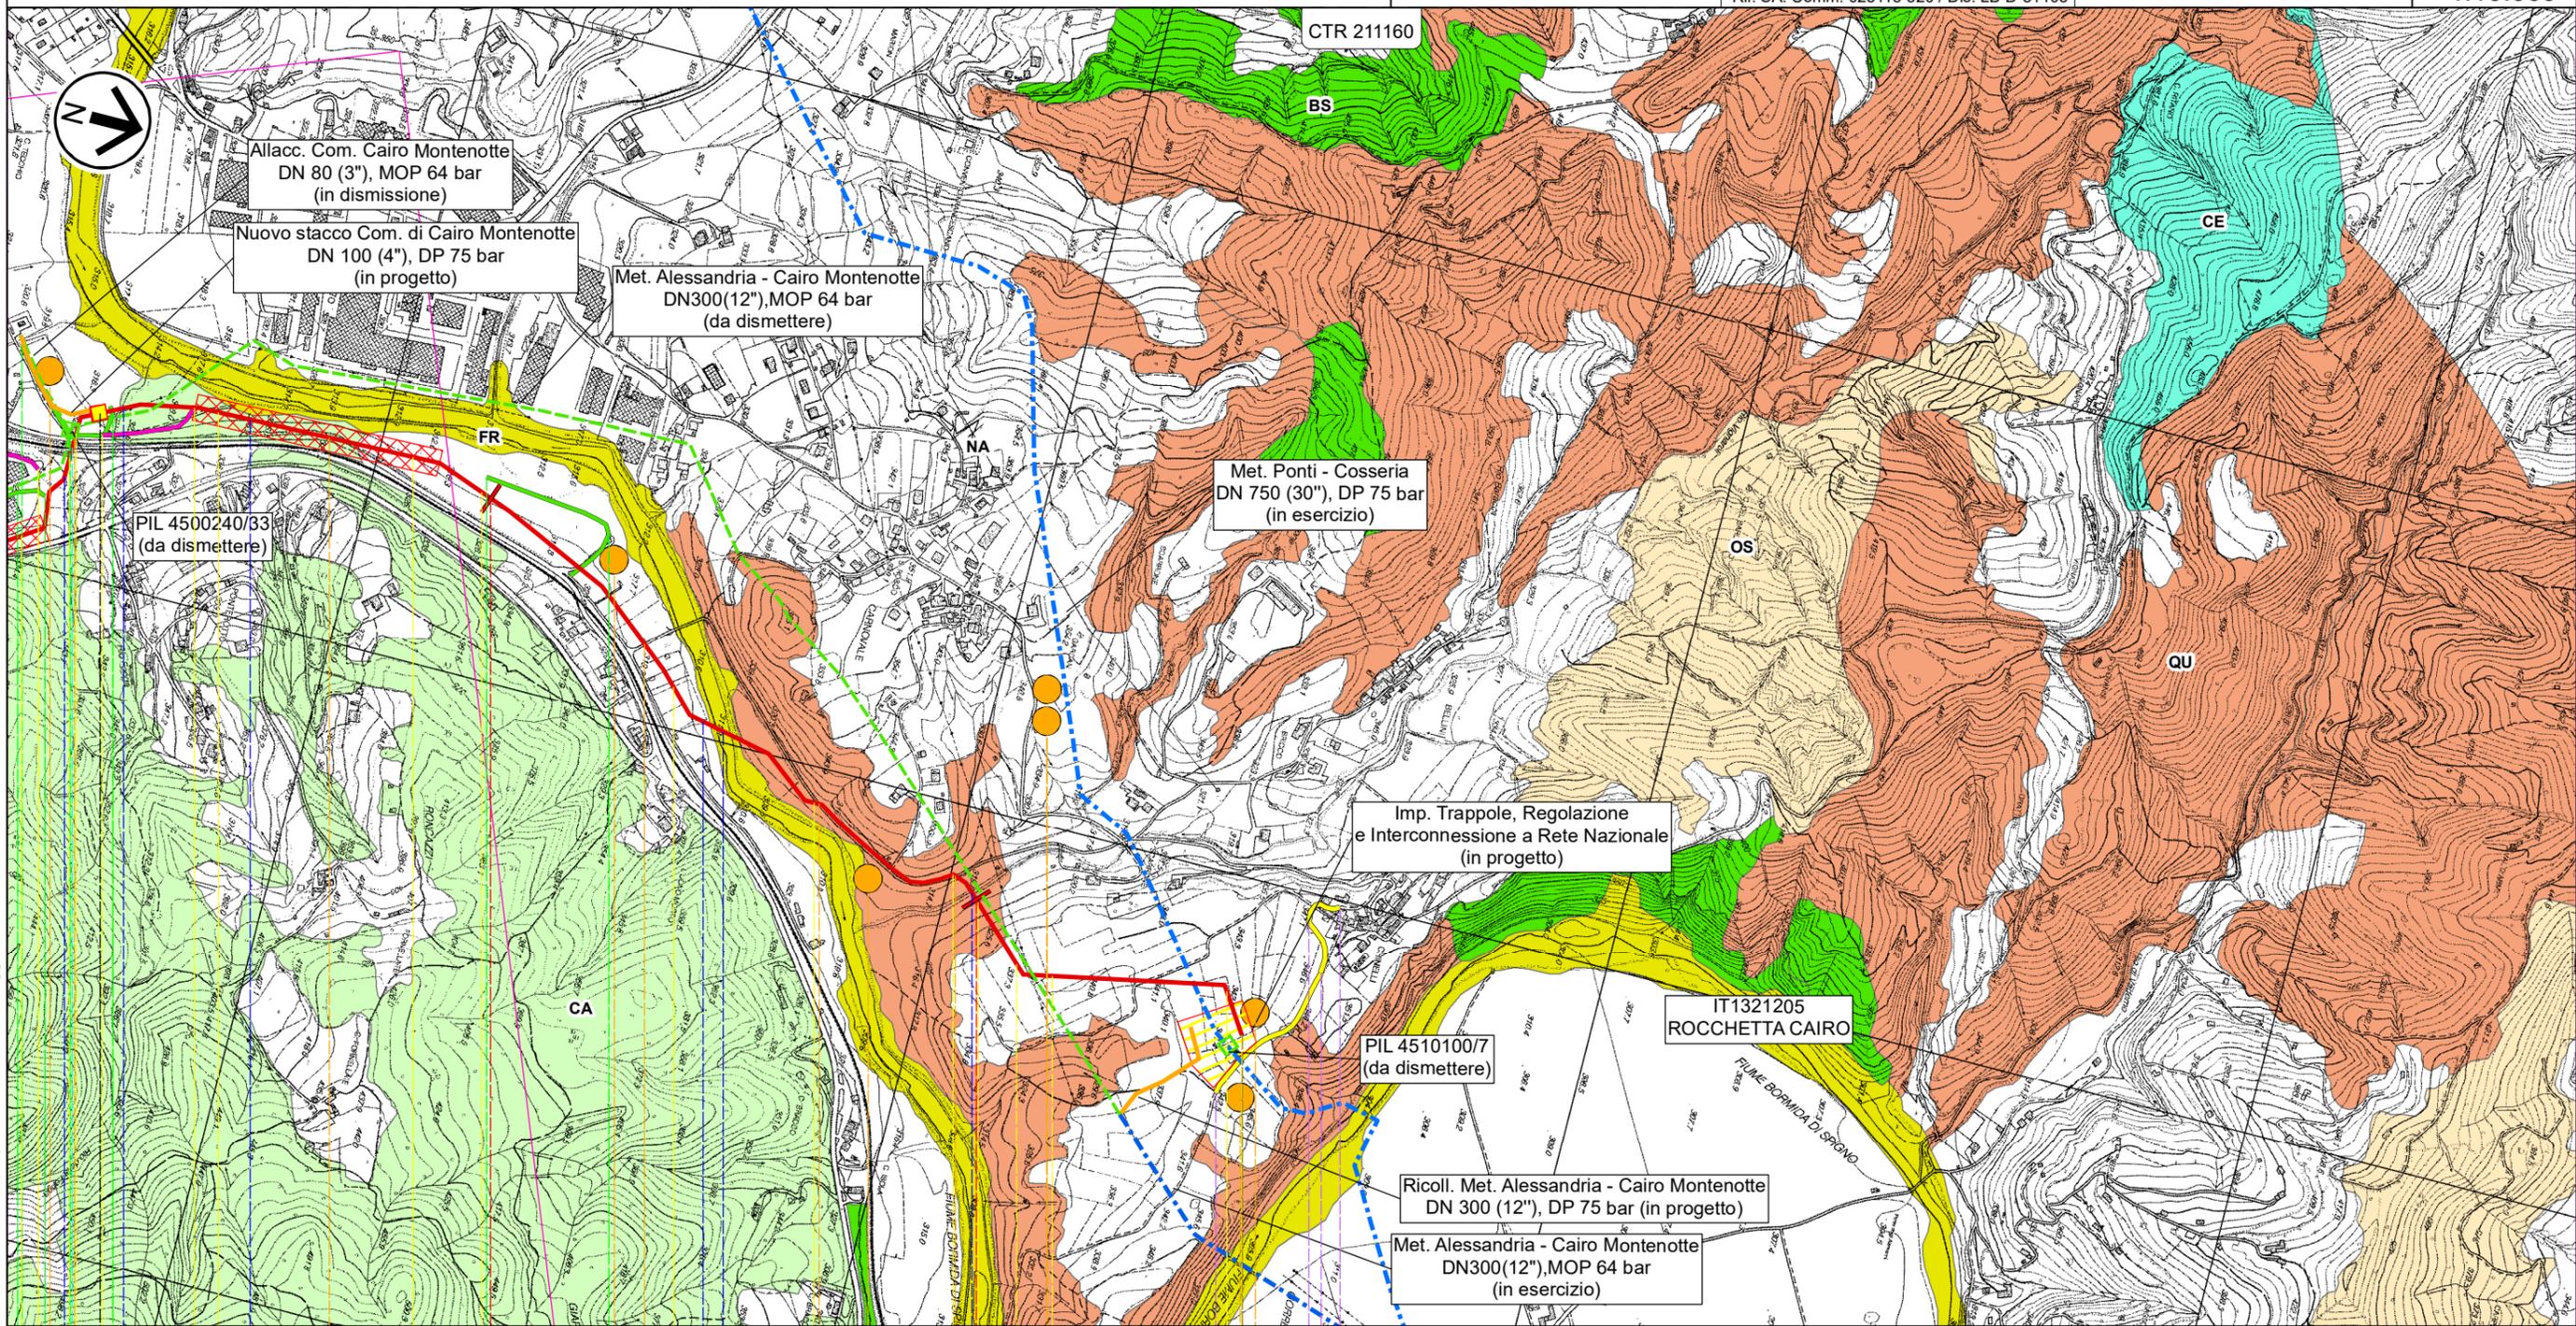

23

24

24,525

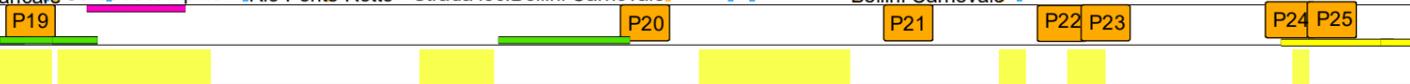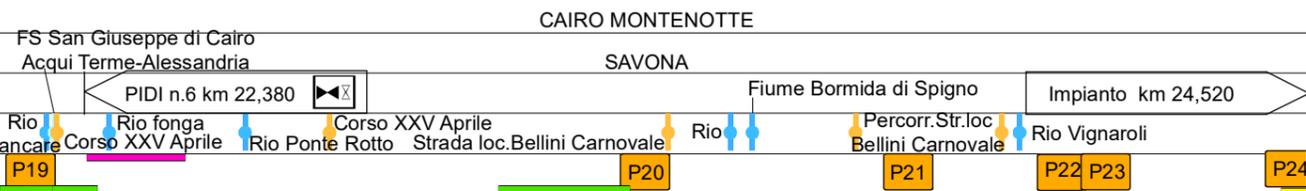

Il presente disegno e' di proprieta' aziendale - La Societa' tutelera' i propri diritti a termine di legge.

**CARTA DELLA VEGETAZIONE**

0	Giu. 2023	Emissione	Gioacchini C.	Sciosci L.	Stefani F.
INDICE	DATA	REVISIONI	ELABORATO	VERIFICATO	APPROVATO
					
			Comm.		
			Dis. PG-VEG-D-11405		
					Foglio <b>10</b> di 10 Scala 1:10.000

**LEGENDA**





**SIMBOLOGIA CARTOGRAFICA**

-  Metanodotto in progetto
  -  Metanodotti in esercizio
  -  Metanodotti da porre fuori esercizio e recuperare
  -  Aree impianti stacco-terminale in progetto
  -  Aree impianti stacco-terminale esistenti
  -  Piazzola di stoccaggio tubazioni
  -  Strada di accesso all'impianto
  -  Adeguamento strade esistenti
  -  Limite sovrapposizione fogli
  -  Altri metanodotti in progetto
  -  Metanodotto in progetto da altra opera
  -  Impianti di linea in progetto
  -  Impianti di linea da porre fuori esercizio e recuperare
  -  Impianti di linea su rete in esercizio
  -  Impianti di linea in progetto da altra opera
  -  Depositi temporanei
  -  Strade di accesso provvisorio
- METODOLOGIE TRENCHLESS
-  MICROTUNNEL

**SIMBOLOGIA MECCANICA**

-  Punto di intercettazione di linea (P.I.L.)
-  Punto di intercettazione di derivazione importante (P.I.D.I.)
-  Punto di intercettazione e Stacco By-Pass (P.I.S.B.)
-  Punto di intercettazione di derivazione semplice con stacco da P.I.L. (P.I.D.S.)
-  Punto di intercettazione e derivazione semplice con stacco da Linea (P.I.D.S.)
-  Punto di intercettazione con discaggio di allacciamento (P.I.D.A.)
-  Punto di sezionamento elettrico terminale (P.S.E.T.)
-  Punto predisposto per il discaggio di allacciamento (P.P.D.A.)
-  Stazione predisposta per lancio e ricevimento PIG
-  Impianto di riduzione/regolazione della pressione

**LEGENDA CARTA DELLA VEGETAZIONE**

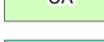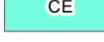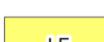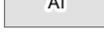-  ARBUSTETI COLLINARI, MONTANI E SUBALPINI
-  ARBUSTETI E MACCHIE TERMOMEDITERRANEE
-  BOSCAGLIE PIONIERE E D'INVASIONE
-  CASTAGNETI
-  CERRETE
-  CESPUGLIETI
-  FAGGETE
-  FORMAZIONI RIPARIE
-  LECCETE E SUGHERETE
-  NON ATTRIBUITO
-  NON CLASSIFICABILE CAUSA DANNO PROVOCATO DA INCENDIO RECENTE
-  ORNO-OSTRIETI
-  PINETE COSTIERE E MEDITERRANEE
-  PINETE MONTANE
-  QUERCETI DI ROVERE E DI ROVERELLA
-  RIMBOSCHIMENTI

Il presente disegno e' di proprieta' aziendale - La Societa' tutelera' i propri diritti a termine di legge.

Progressiva chilometrica	<b>N.</b>	
Comuni		
Province		
Impianti	TIPO - N. - PROGR. km	TIPO - N. - ESISTENTE
Attraversamenti	TIPOLOGIA ATTRAVERSATA (SS n. ##, corso d'acqua, ferrovia, ecc.) - la simbologia (Tr) identifica un attraversamento in Trivellazione	
Strade - Piste - Piazzole tubazioni	ACCESSO IMPIANTI ALLARGATA RIDOTTA	ADEGUAMENTI STRADE STRADE PROVVISORIE DEPOSITI TEMPORANEI
Fascia di lavoro	SCIOLTI (T)	ROCCIA TENERA (RT) ROCCIA DURA (RD)
Scavabilità terreni	TIPOLOGIA RIPRISTINO (Dis. ST - XXX)	
Opere di mitigazione e ripristino	INERBIMENTI	PIANTAGIONI
Ripristini vegetazionali		INERBIMENTI E PIANTAGIONI