


LEGENDA

- List of symbols and codes for geological features, survey types, and soil types. Includes categories like 'Livellella del tracciato in progetto', 'Litologia', 'Indagini in sito', and 'CLASSI LITOLOGICHE FONDAMENTALI'.

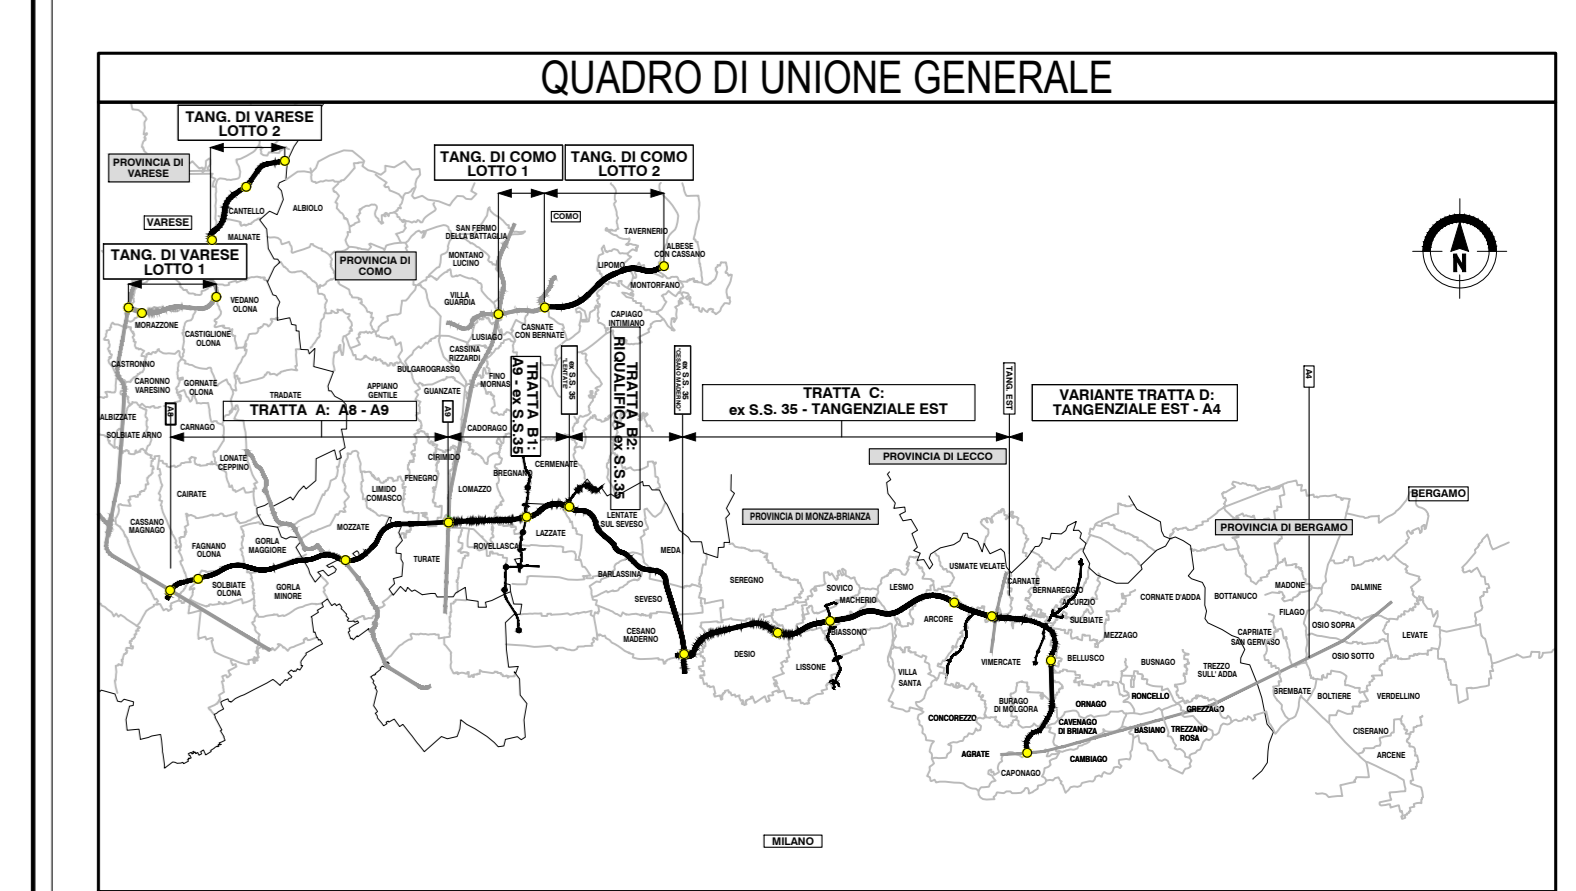

COLLEGAMENTO AUTOSTRADALE DALMINE-COMO-VARESE-VALICO DEL GAGGIOLO E OPERE AD ESSO CONNESSE. PROGETTO DEFINITIVO VARIANTE TRATTA D. STUDI E INDAGINI GEOLOGIA. Sezioni litostatimetriche rampe TEEM-A4 (1/3)

Administrative and project information table including 'IDENTIFICAZIONE ELABORAZIONE', 'PROGETTAZIONE', and 'CONCORSO' details.

