


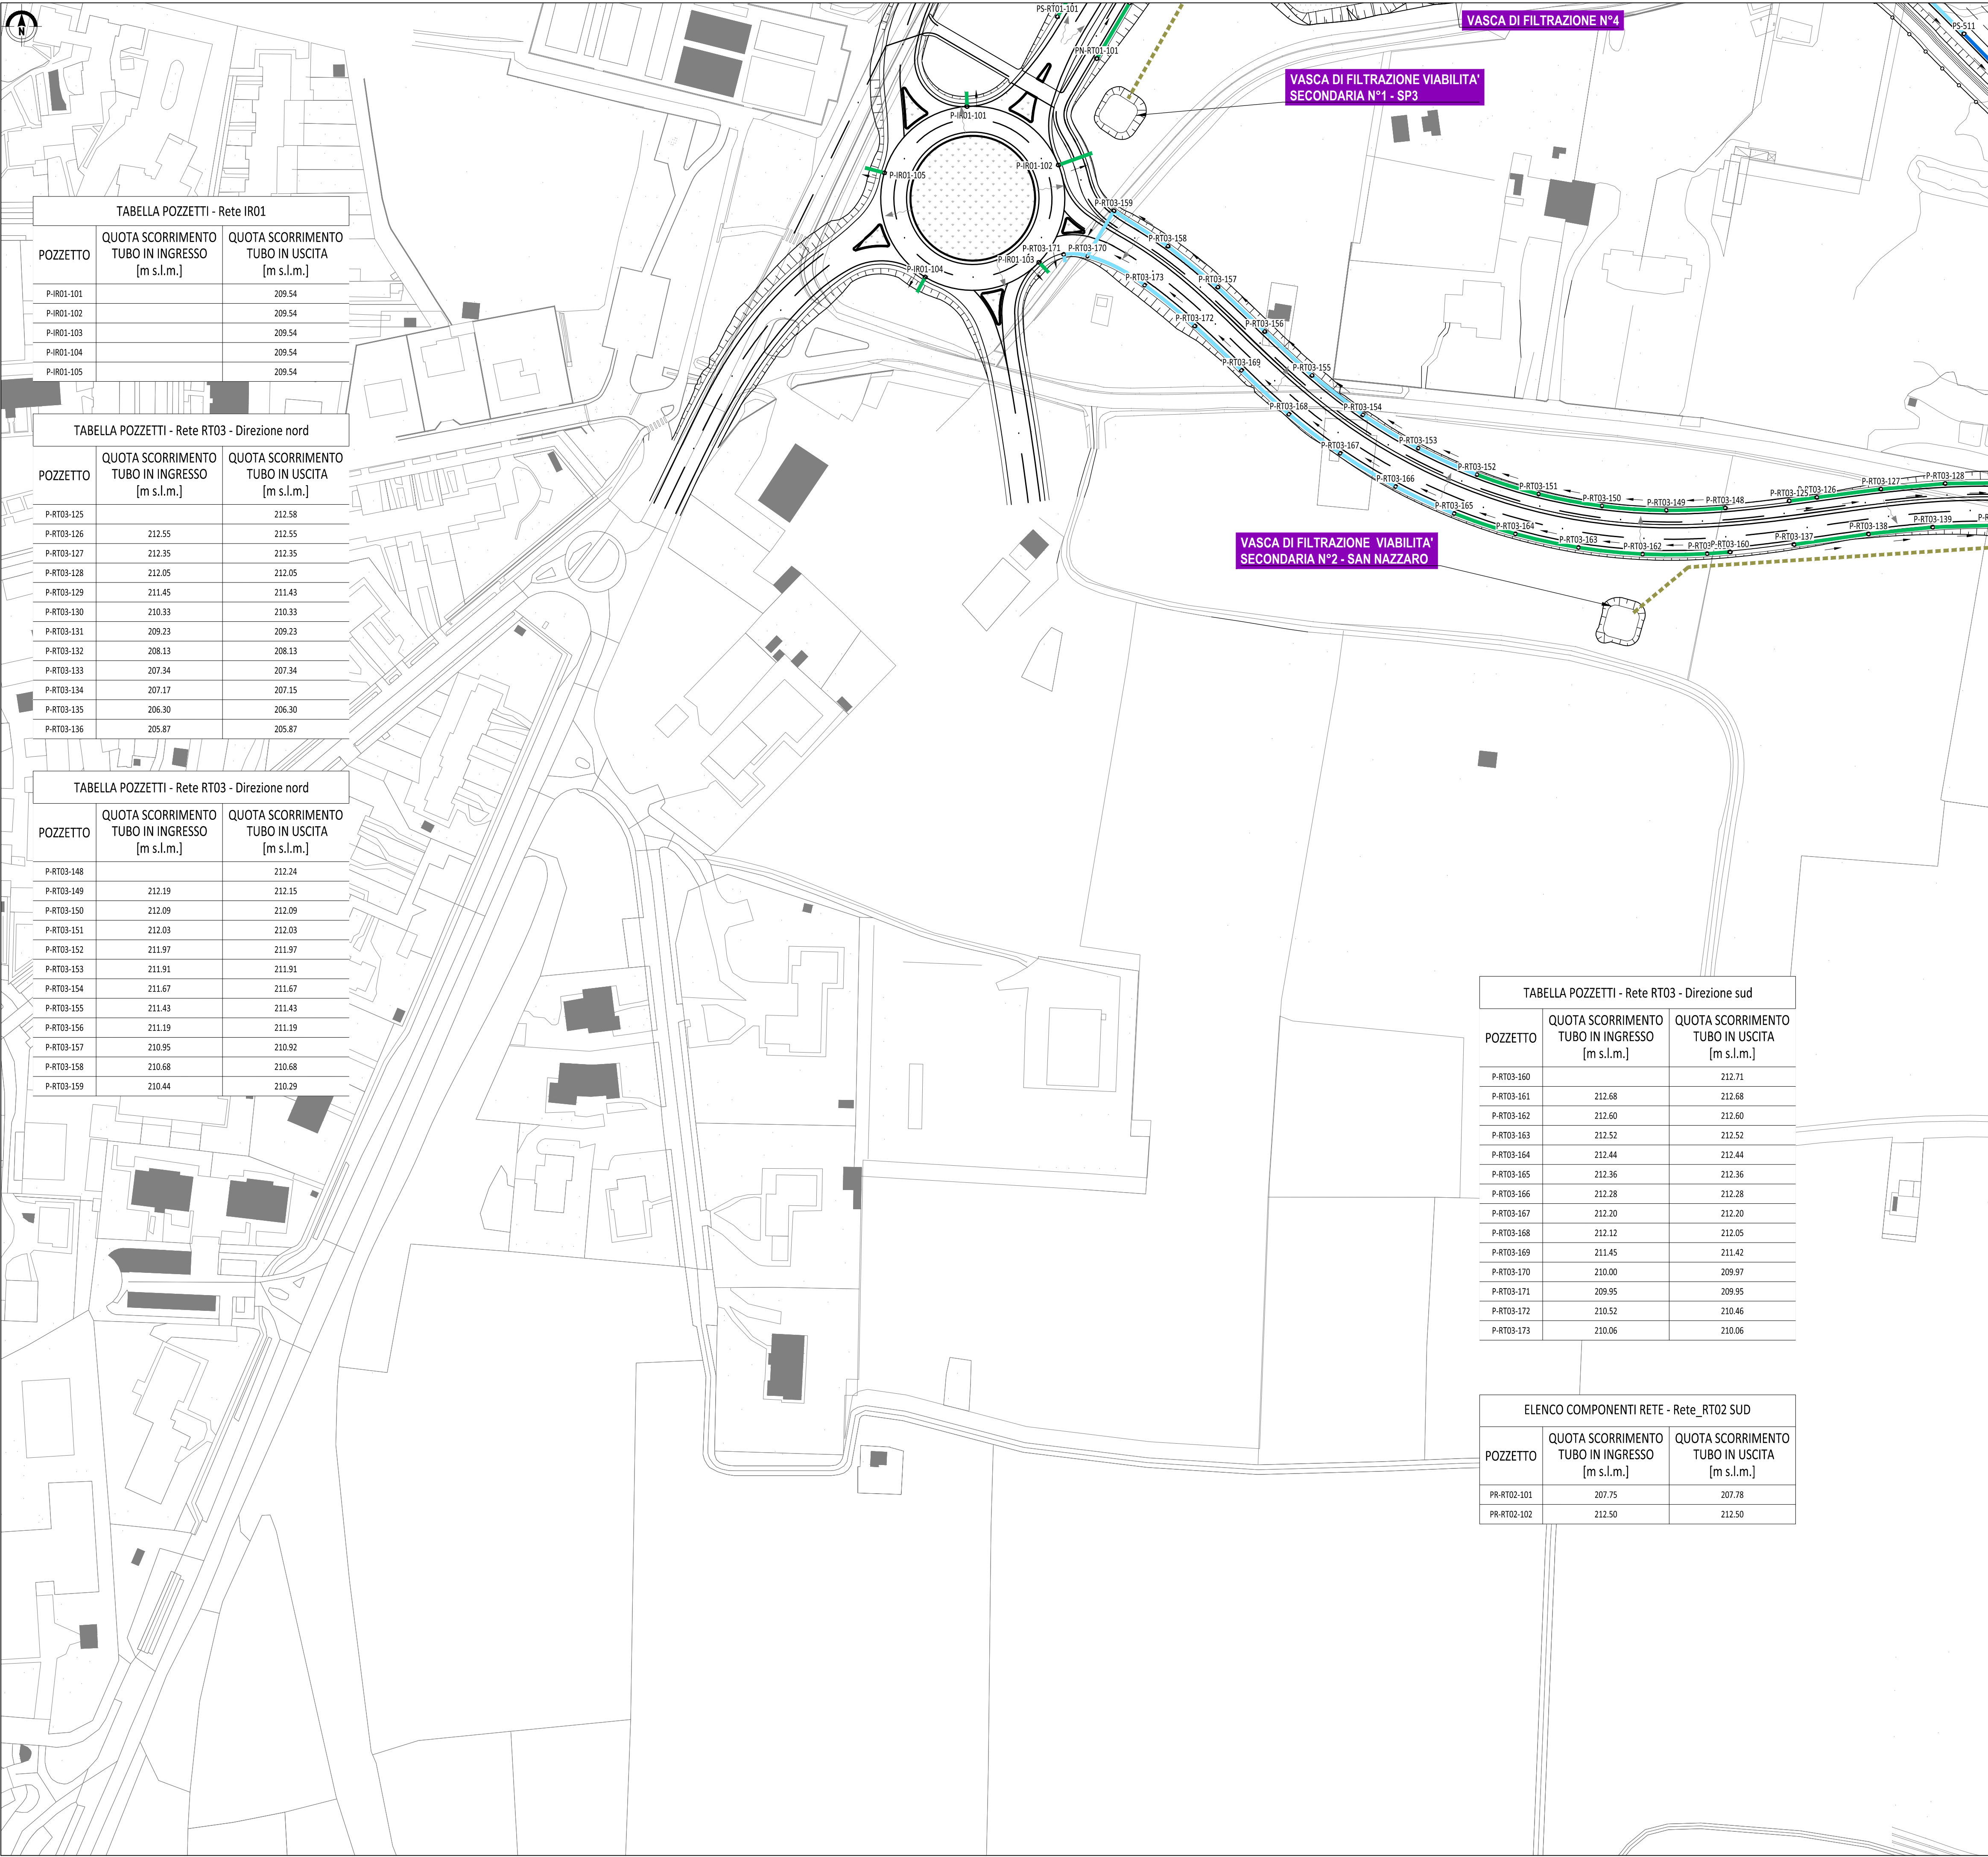

K-PLAN

LEGENDA

COLLETTORE IN PEAD Ø<sub>int</sub>200 mm

COLLETTORE IN PEAD Ø<sub>int</sub>300 mm

COLLETTORE IN PEAD Ø<sub>int</sub>400 mm

COLLETTORE IN PEAD Ø<sub>int</sub>500 mm

COLLETTORE IN PEAD Ø<sub>int</sub>600 mm

COLLETTORE IN PEAD Ø<sub>int</sub>700 mm

COLLETTORE IN PEAD Ø<sub>int</sub>800 mm

COLLETTORE IN PEAD Ø<sub>int</sub>1000 mm

COLLETTORE IN PEAD Ø<sub>int</sub>1200 mm

COLLETTORE IN PEAD Ø<sub>int</sub>1400 mm

COLLETTORE IN PEAD Ø<sub>int</sub>1500 mm

COLLETTORE IN PEAD MICROFESSURATO Ø<sub>int</sub>150 mm

COLLETTORE IN PEAD MICROFESSURATO Ø<sub>int</sub>250 mm

COLLETTORE IN PEAD MICROFESSURATO Ø<sub>int</sub>400 mm

COLLETTORE IN PEAD MICROFESSURATO Ø<sub>int</sub>500 mm

COLLETTORE IN PEAD MICROFESSURATO Ø<sub>int</sub>600 mm

COLLETTORE IN PRESSIONE IN ACCIAIO Ø<sub>int</sub>100 mm

COLLETTORE IN PRESSIONE IN ACCIAIO Ø<sub>int</sub>200 mm

COLLETTORE IN ACCIAIO Ø<sub>int</sub>250 mm

COLLETTORE IN ACCIAIO Ø<sub>int</sub>400 mm

COLLETTORE IN ACCIAIO Ø<sub>int</sub>500 mm

CANALETTA CON GRIGLIA

DIREZIONE DI FLUSSO DELLE ACQUE DI PIATTAFORMA

DIREZIONE DEFLUSSO COLLETTORI

POZZETTO DI RACCOLTA/ISPEZIONE\*

POZZETTO DI ISPEZIONE\*

CADITOIA

POZZI FILTRANTI

IMPIANTO DI SOLLEVAMENTO

\*VEDI PARTICOLARI COSTRUTTIVI

NB<sub>1</sub>: Le discenderie dalla canaletta grigliata sull'asse principale hanno un passo pari a 20 m, salvo diversa indicazione

NB<sub>2</sub>: Gli oggetti classificati come "[...] NULL" indicano cambi di direzione delle condotte e non rappresentano pozzetti.

QUADRO DI UNIONE GENERALE

CONCESSIONARI AUTOSTRADALI LOMBARDE

Autosstrada Pedemontana Lombarda

COLLEGAMENTO AUTOSTRADALE DALMINE-COMO-VARESE-VALICO DEL GAGGIOLO E OPERE AD ESSO CONNESSE

CODICE C.U.P. F11B0600270007

PROGETTO DEFINITIVO VARIANTE TRATTA D

IDROLOGIA ED IDRAULICA

SMALTIMENTO ACQUE DI PIATTAFORMA - ASSE PRINCIPALE

Planimetria di progetto - Tav. 6/20

IDENTIFICAZIONE ELABORATO

FASE PROGETTUALE

AMBITO

TRATTA

CATEGORIA

OPERA

PARTI DI OPERA

TPO ELABORATO

PROGRESSIVA

REVISIONE ESTERNA

PROGETTAZIONE

DATA

REVISIONE

ELABORAZIONE PROGETTUALE

CONCEDENTE

CONCESSIONARIO

VERIFICA E VALIDAZIONE

30 Giugno 2023

SCALA 1:1000

DATA

REVISIONE

ELABORAZIONE PROGETTUALE

CONCEDENTE

CONCESSIONARIO

VERIFICA E VALIDAZIONE

Il presente documento non potrà essere copiato, riprodotto o altrimenti pubblicato in tutto o in parte senza il consenso scritto di Autosstrada Pedemontana Lombarda S.p.A. Ogni utilizzo non autorizzato sarà perseguito a norma di legge.

This document may not be copied, reproduced or published in part or entirety without the written permission of Autosstrada Pedemontana Lombarda S.p.A. Unauthorized use will be persecuted by law.