

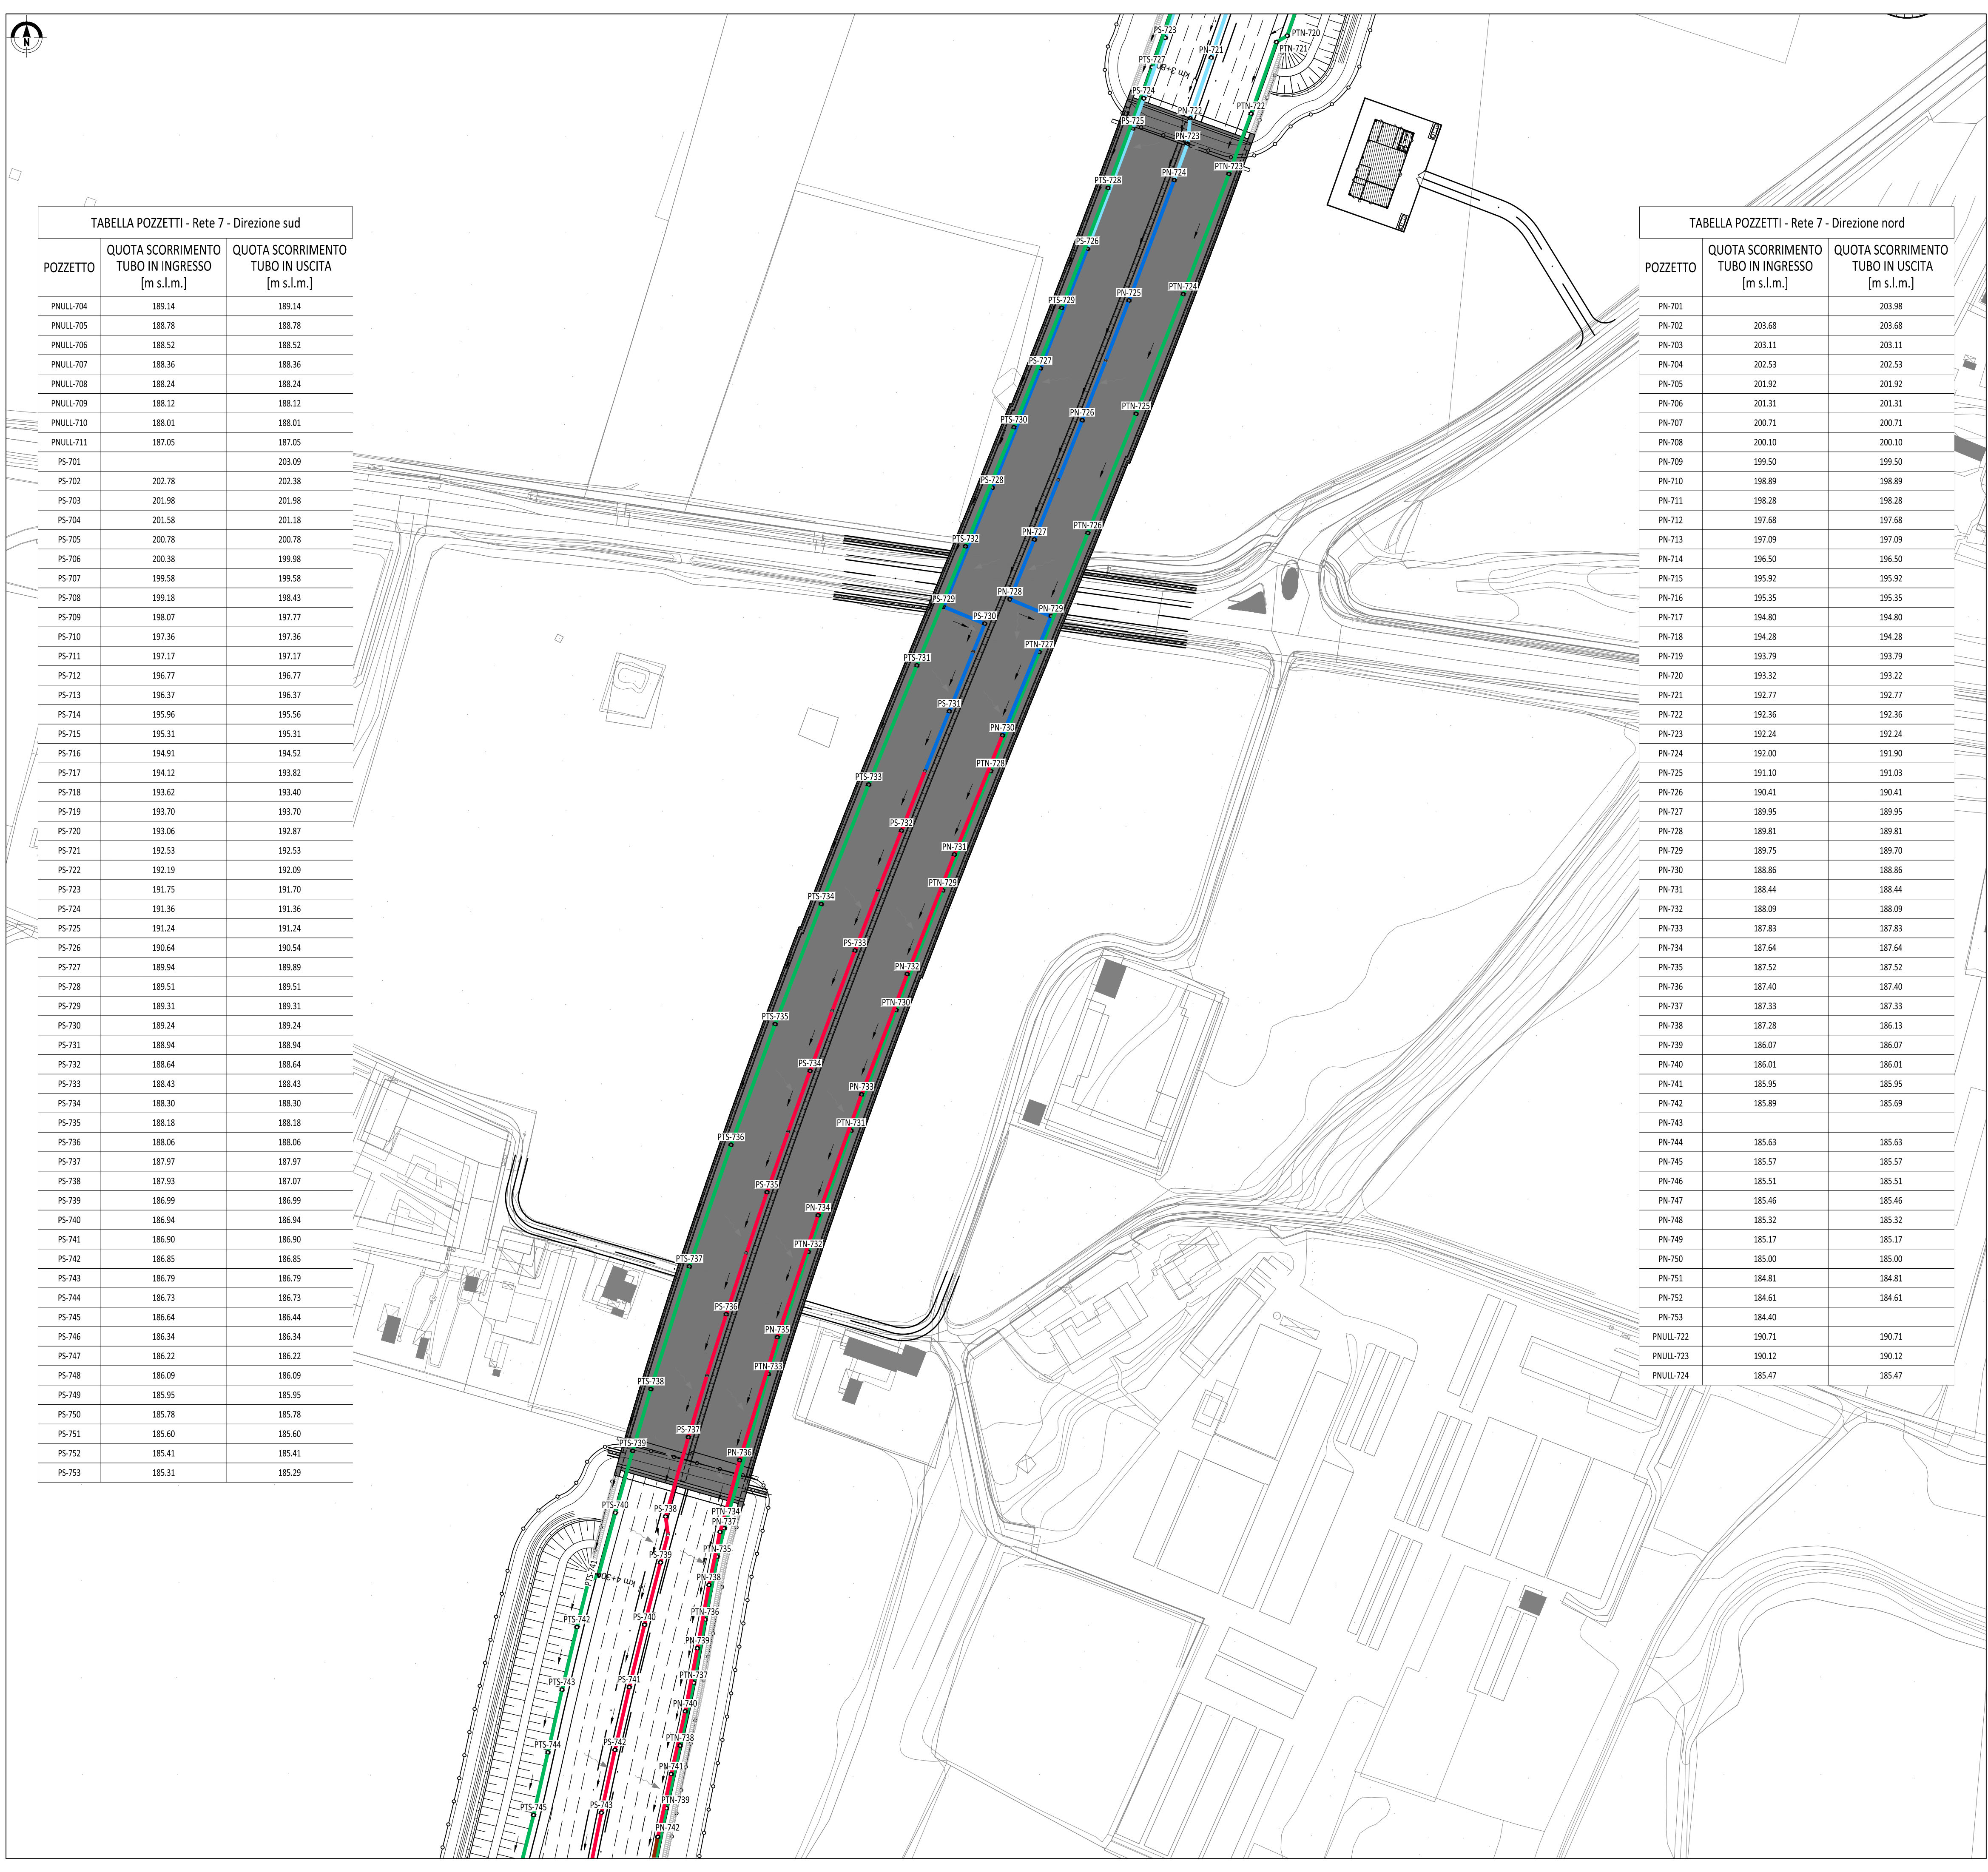



TABELLA POZZETTI - Rete 7 - Direzione sud

POZZETTO	QUOTA SCORRIMENTO TUBO IN INGRESSO [m s.l.m.]	QUOTA SCORRIMENTO TUBO IN USCITA [m s.l.m.]
PNUL-704	189.14	189.14
PNUL-705	188.78	188.78
PNUL-706	188.52	188.52
PNUL-707	188.36	188.36
PNUL-708	188.24	188.24
PNUL-709	188.12	188.12
PNUL-710	188.01	188.01
PNUL-711	187.05	187.05
PS-701		203.09
PS-702	202.78	202.38
PS-703	201.98	201.98
PS-704	201.58	201.18
PS-705	200.78	200.78
PS-706	200.38	199.98
PS-707	199.58	199.58
PS-708	199.18	198.43
PS-709	198.07	197.77
PS-710	197.36	197.36
PS-711	197.17	197.17
PS-712	196.77	196.77
PS-713	196.37	196.37
PS-714	195.96	195.56
PS-715	195.31	195.31
PS-716	194.91	194.52
PS-717	194.12	193.82
PS-718	193.62	193.40
PS-719	193.70	193.70
PS-720	193.06	192.87
PS-721	192.53	192.53
PS-722	192.19	192.09
PS-723	191.75	191.70
PS-724	191.36	191.36
PS-725	191.24	191.24
PS-726	190.64	190.54
PS-727	189.94	189.89
PS-728	189.51	189.51
PS-729	189.31	189.31
PS-730	189.24	189.24
PS-731	188.94	188.94
PS-732	188.64	188.64
PS-733	188.43	188.43
PS-734	188.30	188.30
PS-735	188.18	188.18
PS-736	188.06	188.06
PS-737	187.97	187.97
PS-738	187.93	187.07
PS-739	186.99	186.99
PS-740	186.94	186.94
PS-741	186.90	186.90
PS-742	186.85	186.85
PS-743	186.79	186.79
PS-744	186.73	186.73
PS-745	186.64	186.44
PS-746	186.34	186.34
PS-747	186.22	186.22
PS-748	186.09	186.09
PS-749	185.95	185.95
PS-750	185.78	185.78
PS-751	185.60	185.60
PS-752	185.41	185.41
PS-753	185.31	185.29

TABELLA POZZETTI - Rete 7 - Direzione nord

POZZETTO	QUOTA SCORRIMENTO TUBO IN INGRESSO [m s.l.m.]	QUOTA SCORRIMENTO TUBO IN USCITA [m s.l.m.]
PN-701		203.98
PN-702	203.68	203.68
PN-703	203.11	203.11
PN-704	202.53	202.53
PN-705	201.92	201.92
PN-706	201.31	201.31
PN-707	200.71	200.71
PN-708	200.10	200.10
PN-709	199.50	199.50
PN-710	198.89	198.89
PN-711	198.28	198.28
PN-712	197.68	197.68
PN-713	197.09	197.09
PN-714	196.50	196.50
PN-715	195.92	195.92
PN-716	195.35	195.35
PN-717	194.80	194.80
PN-718	194.28	194.28
PN-719	193.79	193.79
PN-720	193.32	193.22
PN-721	192.77	192.77
PN-722	192.36	192.36
PN-723	192.24	192.24
PN-724	192.00	191.90
PN-725	191.10	191.03
PN-726	190.41	190.41
PN-727	189.95	189.95
PN-728	189.81	189.81
PN-729	189.75	189.70
PN-730	188.86	188.86
PN-731	188.44	188.44
PN-732	188.09	188.09
PN-733	187.83	187.83
PN-734	187.64	187.64
PN-735	187.52	187.52
PN-736	187.40	187.40
PN-737	187.33	187.33
PN-738	187.28	186.13
PN-739	186.07	186.07
PN-740	186.01	186.01
PN-741	185.95	185.95
PN-742	185.89	185.69
PN-743		
PN-744	185.63	185.63
PN-745	185.57	185.57
PN-746	185.51	185.51
PN-747	185.46	185.46
PN-748	185.32	185.32
PN-749	185.17	185.17
PN-750	185.00	185.00
PN-751	184.81	184.81
PN-752	184.61	184.61
PN-753	184.40	
PNUL-722	190.71	190.71
PNUL-723	190.12	190.12
PNUL-724	185.47	185.47

K-PLAN

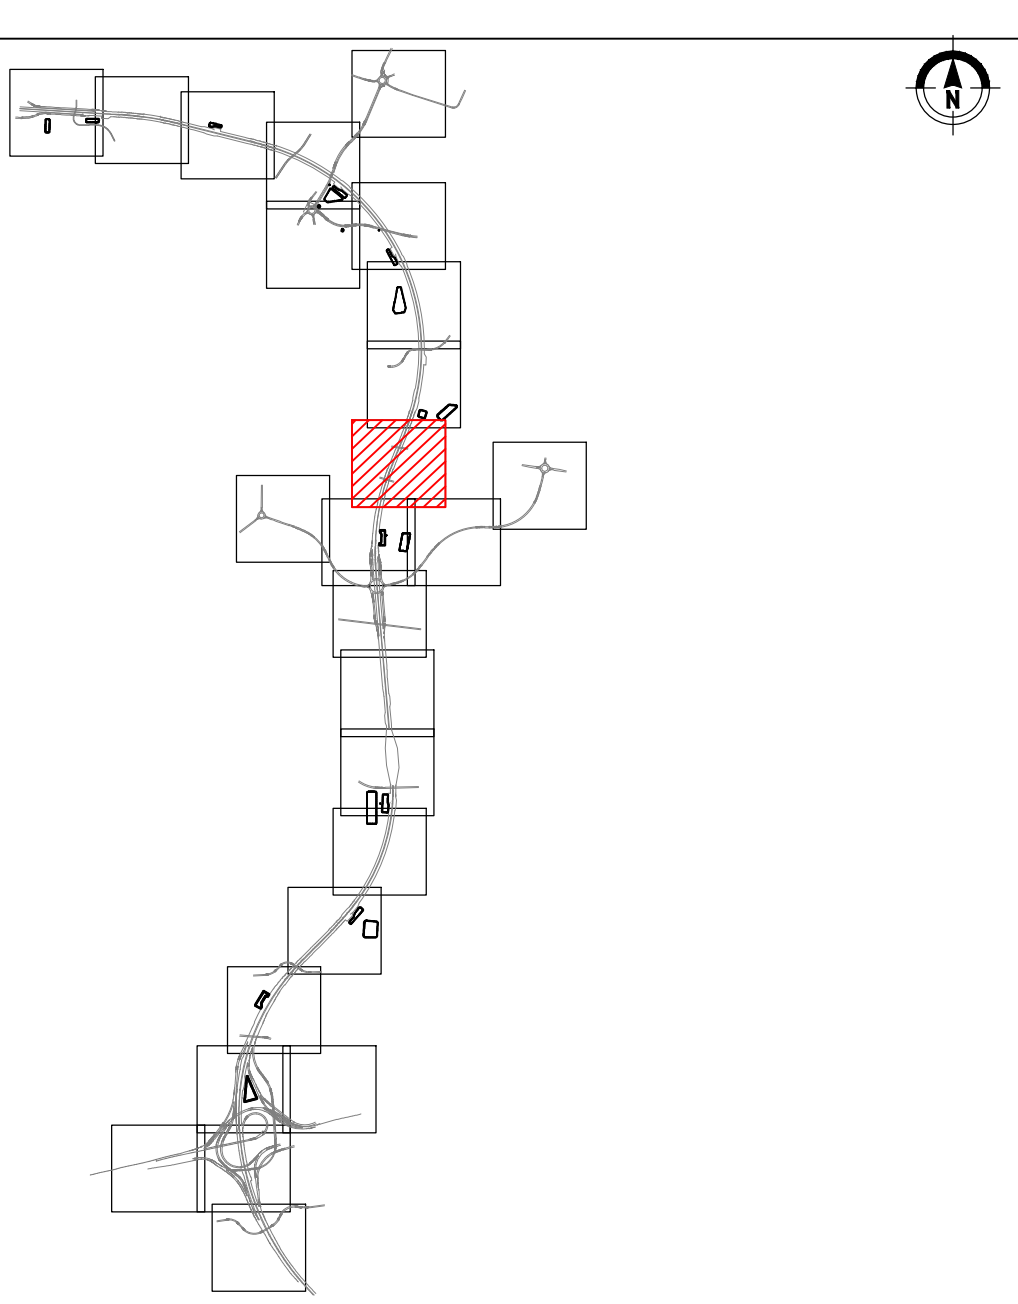

LEGENDA


- COLLETTORE IN PEAD Ø_{int}200 mm
- COLLETTORE IN PEAD Ø_{int}300 mm
- COLLETTORE IN PEAD Ø_{int}400 mm
- COLLETTORE IN PEAD Ø_{int}500 mm
- COLLETTORE IN PEAD Ø_{int}600 mm
- COLLETTORE IN PEAD Ø_{int}700 mm
- COLLETTORE IN PEAD Ø_{int}800 mm
- COLLETTORE IN PEAD Ø_{int}1000 mm
- COLLETTORE IN PEAD Ø_{int}1200 mm
- COLLETTORE IN PEAD Ø_{int}1400 mm
- COLLETTORE IN PEAD Ø_{int}1500 mm
- COLLETTORE IN PEAD MICROFESSURATO Ø_{int}150 mm
- COLLETTORE IN PEAD MICROFESSURATO Ø_{int}250 mm
- COLLETTORE IN PEAD MICROFESSURATO Ø_{int}400 mm
- COLLETTORE IN PEAD MICROFESSURATO Ø_{int}500 mm
- COLLETTORE IN PEAD MICROFESSURATO Ø_{int}600 mm

- COLLETTORE IN PRESSIONE IN ACCIAIO Ø_{int}100 mm
- COLLETTORE IN PRESSIONE IN ACCIAIO Ø_{int}200 mm
- COLLETTORE IN ACCIAIO Ø_{int}250 mm
- COLLETTORE IN ACCIAIO Ø_{int}400 mm
- COLLETTORE IN ACCIAIO Ø_{int}500 mm
- CANALETTA CON GRIGLIA
- DIREZIONE DI FLUSSO DELLE ACQUE DI PIATTAFORMA
- DIREZIONE DEFLUSSO COLLETTORI
- POZZETTO DI RACCOLTA/ISPEZIONE*
- POZZETTO DI ISPEZIONE*
- CADITOIA
- POZZI FILTRANTI
- IMPIANTO DI SOLLEVAMENTO

*VEDI PARTICOLARI COSTRUTTIVI

NB₁: Le discenderie dalla canaletta grigliata sull'asse principale hanno un passo pari a 20 m, salvo diversa indicazione

NB₂: Gli oggetti classificati come "[...] NULL" indicano cambi di direzione delle condotte e non rappresentano pozzetti.

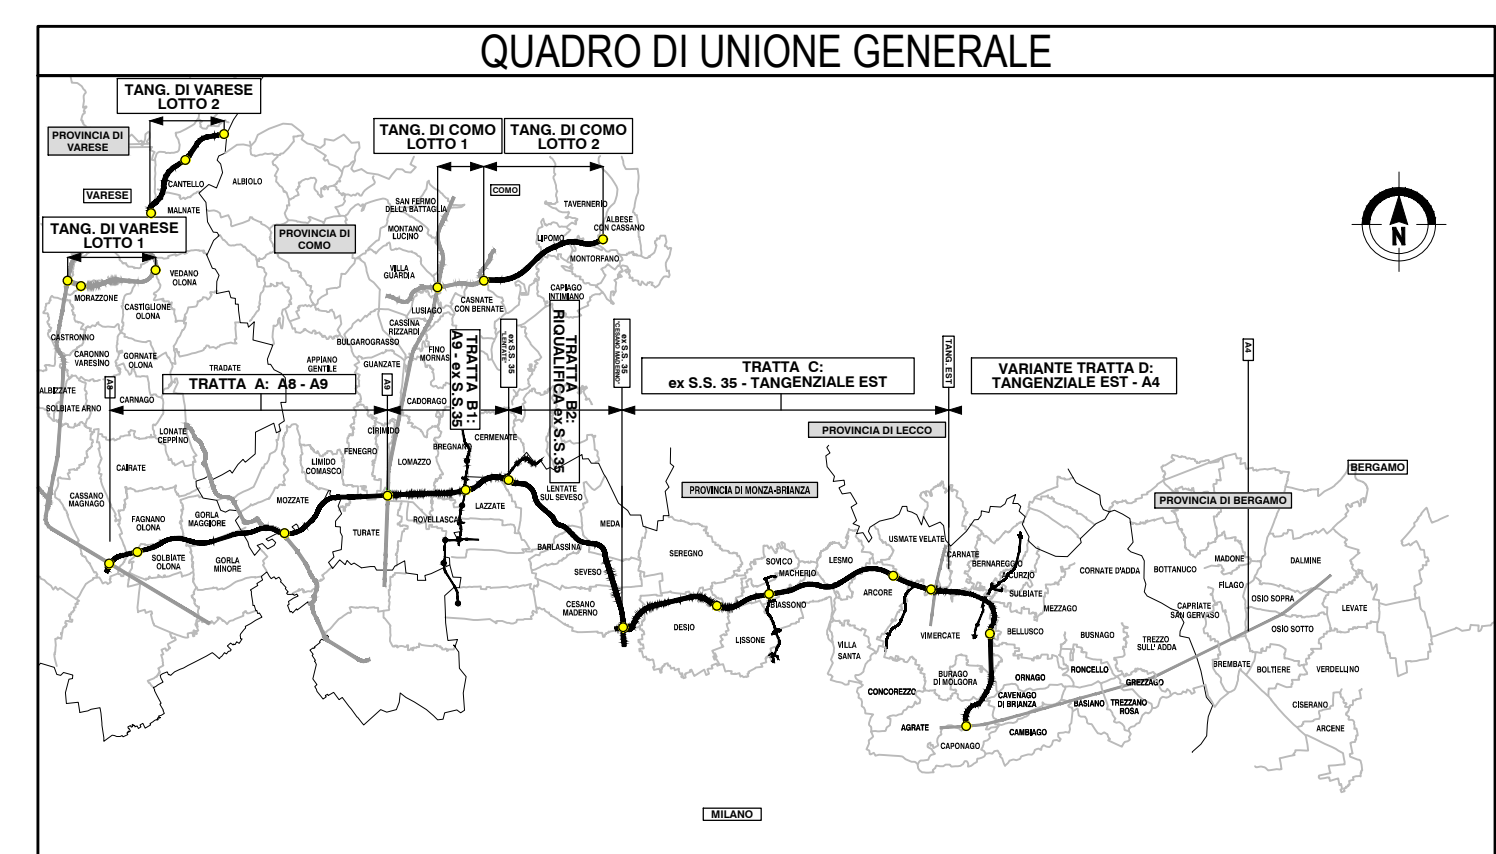

COLLEGAMENTO AUTOSTRADALE

DALMINE-COMO-VARESE-VALICO DEL GAGGIOLO E OPERE AD ESSO CONNESSE

CODICE C.U.P.: F11B0600270007

PROGETTO DEFINITIVO

VARIANTE TRATTA D

IDROLOGIA ED IDRAULICA

SMALTIMENTO ACQUE DI PIATTAFORMA - ASSE PRINCIPALE

Planimetria di progetto - Tav. 10/20

IDENTIFICAZIONE ELABORATO		PROGETTAZIONE	
FASE PROGETTUALE	AMBITO	DATA	REVISIONE
AMBITO	TRATTA	Giugno 2023	EMISSIONE
CATEGORIA	OPERA		
PARTE DI OPERA	TPO ELABORATO		
PROGRESSIVA	PROGRESSIVA		
REVISIONE ESTERNA	REVISIONE ESTERNA		

CONCEDENTE

CONCESSIONI AUTOSTRADALI LOMBARDE

CONCESSIONARIO

Direzione Ingegneria e BIM Center Arch. Fabio Massimo Salsini
Direzione Tecnica Ing. Paolo Sironi
Responsabile Funzione Tecnica, Progettazione e ACI Ing. Andrea Morozzi

ELABORAZIONE PROGETTUALE

Direzione Ingegneria BIM Center
RESPONSABILE E INTEGRAZIONE PRESTAZIONI SPECIALISTICHE
Ing. Luca Santoni

VERIFICA E VALIDAZIONE

RTI Control Check S.r.l. (Mantova), Rete Check S.r.l. (Mantova), Bureau Veritas (Milano)