## LEGENDA

| | |
|---|---|
| (linea gialla) | AUTOSTRADE |
| (linea verde) | VIABILITA' PRIMARIA ESISTENTE |
| (linea magenta) | STRADE PODERALE AD ESCLUSIVO USO AGRICOLO |
| (linea rossa) | STRADE PODERALI DA ADEGUARE |
| (linea blu) | PISTA DI CANTIERE A DOPPIO SENSO ASFALTATA DA REALIZZARE (L=6,00m) |
| (linea blu tratteggiata) | PISTA DI CANTIERE A DOPPIO SENSO NON ASFALTATA DA REALIZZARE (L=6,00m) |
| (linea rossa tratteggiata) | RECINZIONE DI CANTIERE |
| (retino arancione) | AREA TECNICA LAVORAZIONI |
| (retino azzurro) | AREA TECNICA PER COSTRUZIONE GREENWAY |
| (campitura azzurra) | AREE PER CAMPO BASE |
| (campitura viola) | AREE DI DEPOSITO TERRE E ROCCE DA SCAVO + RIFIUTI |
| (tratteggio) | AREE DI CANTIERE OGGETTO DI INTERVENTO |
| V00 | VARCHI DI ACCESSO AL CANTIERE |
| C00 | VARCHI DI ACCESSO AL CAMPO BASE |

### QUADRO DI UNIONE GENERALE

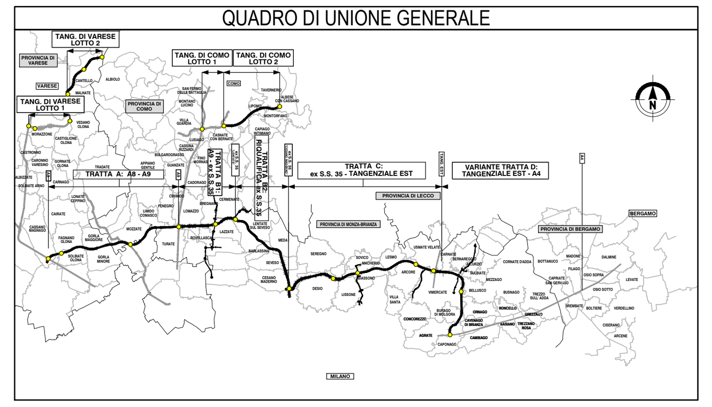


CONCESSIONI AUTOSTRADALI LOMBARDE — Autostrada Pedemontana Lombarda

# COLLEGAMENTO AUTOSTRADALE
# DALMINE-COMO-VARESE-VALICO DEL GAGGIOLO E OPERE AD ESSO CONNESSE

CODICE C.U.P. F11B06000270007

## PROGETTO DEFINITIVO
## VARIANTE TRATTA D

## ORGANIZZAZIONE DEI CANTIERI
## DEFINIZIONE DELLA CANTIERIZZAZIONE DELL'OPERA
## PLANIMETRIA GENERALE DI LOCALIZZAZIONE DEI CAMPI E VIABILITA' DI SERVIZIO

**IDENTIFICAZIONE ELABORATO**

| FASE PROGETTUALE | AMBITO | TRATTA (WBS) | CATEGORIA (WBS) | OPERA (WBS) | PARTE DI OPERA | TIPO ELABORATO | PROGRESSIVA | REVISIONE ESTERNA |
|---|---|---|---|---|---|---|---|---|
| D | CN | DD | 000 | 0000 | 000 | PL | 001 | A |

DATA 30/06/2023
SCALA 1:5.000

**PROGETTAZIONE**

Autostrada Pedemontana Lombarda

| DATA | REVISIONE | |
|---|---|---|
| Giugno 2023 | Emissione | A |

**ELABORAZIONE PROGETTUALE**

Direzione Ingegneria BIM Center — Arch. Fabio Massimo Saldini
RESPONSABILE INTEGRAZIONE PRESTAZIONI SPECIALISTICHE — Ing. Lucia Samorani

Redatto Ing. Norese — Visto Ing. Gardella — Contributo specialistico Ing. Samorani

**CONCEDENTE**

CONCESSIONI AUTOSTRADALI LOMBARDE

**CONCESSIONARIO**

Direttore Ingegneria e BIM Center: Arch. Fabio Massimo Saldini
Direttore Tecnico: Ing. Paolo Simonetta
Responsabile Funzione Tecnica, Project Financing e ACT Ing. Andrea Monguzzi

**VERIFICA E VALIDAZIONE**

RTI: Conteco Check S.r.l. (Mandante), Rina Check S.r.l. (Mandataria), Bureau Veritas Italia S.p.a. (Mandataria)

Il presente documento non potrà essere copiato, riprodotto o altrimenti pubblicato in tutto o in parte senza il consenso scritto di Autostrada Pedemontana Lombarda S. p. A. Ogni utilizzo non autorizzato sarà perseguito a norma di legge.
This document may not be copied, reproduced or published either in part or entirely without the written permisson of Autostrada Pedemontana Lombarda S. p. A. Unauthorized use will be persecuted by law.

SCALA DI STAMPA: 1=1