N

NOTA: delimitazione di cantiere fino al limite delle recinzioni private esistenti

Deviazione provvisoria N°1

Deviazione provvisoria N°2

ATO05 11780 m²

ATO06 2926 m²

ATO07 4163 m²

ATO08 8305 m²

ATO09 16056 m²

ATO10 14098 m²

V00 V01 V02 V03 V04 V05

IR03 IR04 IR05 IR06 IR07 IR37

RT01 RT02 RT03 RT04

SO01 SO02

ID02 ID03

TW12 TW05

FF01 TA05

Mappa chiave

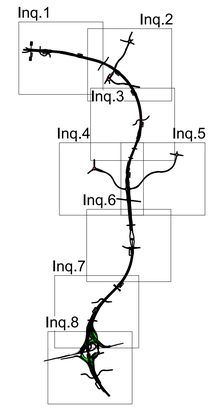

LEGENDA

- AUTOSTRADE
- VIABILITA' PRIMARIA ESISTENTE
- STRADE PODERALE AD ESCLUSIVO USO AGRICOLO
- STRADE PODERALI DA ADEGUARE
- PISTA DI CANTIERE A DOPPIO SENSO ASFALTATA DA REALIZZARE (L=6,00m)
- PISTA DI CANTIERE A DOPPIO SENSO NON ASFALTATA DA REALIZZARE (L=6,00m)
- ATO00 AREA TECNICA OPERATIVA - AT0
- AREA TECNICA PER COSTRUZIONE GREENWAY
- AREE PER CAMPO BASE
- AREE DI DEPOSITO TERRE E ROCCE DA SCAVO + RIFIUTI
- AREE DI CANTIERE OGGETTO DI INTERVENTO
- RECINZIONE DI CANTIERE
- V00 VARCHI DI ACCESSO AL CANTIERE

QUADRO DI UNIONE GENERALE

CONCESSIONI AUTOSTRADALI LOMBARDE

Autostrada Pedemontana Lombarda

COLLEGAMENTO AUTOSTRADALE

DALMINE-COMO-VARESE-VALICO DEL GAGGIOLO E OPERE AD ESSO CONNESSE

CODICE C.U.P. F11B06002270007

PROGETTO DEFINITIVO
VARIANTE TRATTA D

ORGANIZZAZIONE DEI CANTIERI
DEFINIZIONE DELLA CANTIERIZZAZIONE DELL'OPERA
PLANIMETRIA PISTE DI CANTIERE E VIABILITA' PROVVISORIA 2/8

IDENTIFICAZIONE ELABORATO

FASE PROGETTUALE	AMBITO	TRATTA	CATEGORIA	OPERA	PARTE D'OPERA	TIPO ELABORATO	PROGRESSIVA	REVISIONE ESTERNA
D	CN	DD	00	0000	000	PL	009	A

DATA 30/06/2023
SCALA 1:2.000

PROGETTAZIONE

Autostrada Pedemontana Lombarda

DATA REVISIONE
Giugno 2023 Emissione A

ELABORAZIONE PROGETTUALE
Direzione Ingegneria BIM Center — RESPONSABILE INTEGRAZIONE PRESTAZIONI SPECIALISTICHE: Ing. Luca Samorani
Ing. Fabio Massimo Saldini

CONCEDENTE
CONCESSIONI AUTOSTRADALI LOMBARDE
Ing. Nicolosi

CONCESSIONARIO
Direzione Ingegneria BIM Center: Arch. Fabio Massimo Saldini
Progettazione: Ing. Paolo Lo Presti
Responsabile Tecnico Progettazione ATI Ing. Andrea Mandelli

VERIFICA E VALIDAZIONE
RTI: Cordioli Checa S.r.l. (Mandante), Riva Check S.r.l. (Mandataria), Bureau Veritas Italia S.p.a. (Mandante)
Ing. Gentile
Ing. Sansonetti

Il presente documento non potrà essere copiato, riprodotto o altrimenti pubblicato in tutto o in parte senza il consenso scritto di Autostrada Pedemontana Lombarda S. p. A. Ogni utilizzo non autorizzato sarà perseguito a norma di legge.
This document may not be copied, reproduced or published either in part or entirely without the written permission of Autostrada Pedemontana Lombarda S. p. A. Unauthorized use will be persecuted by law.

SCALA DI STAMPA: 1=1