N

CV05

ID09

ATO17
55643 m²

ATO16
19480 m²

Deviazione provvisoria N°5

V12

IR24

TA08

TW08

TW16

CV06

ID10

IR25

V13

TR04

R005

Mappa chiave

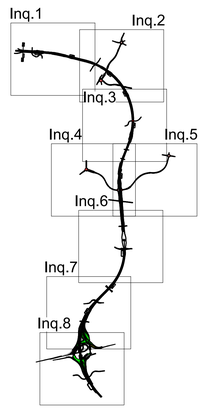

LEGENDA

- AUTOSTRADE
- VIAIBILITA' PRIMARIA ESISTENTE
- STRADE PODERALE AD ESCLUSIVO USO AGRICOLO
- STRADE PODERALI DA ADEGUARE
- PISTA DI CANTIERE A DOPPIO SENSO ASFALTATA DA REALIZZARE (L=6,00m)
- PISTA DI CANTIERE A DOPPIO SENSO NON ASFALTATA DA REALIZZARE (L=6,00m)
- ATO00 AREA TECNICA OPERATIVA - AT0
- AREA TECNICA PER COSTRUZIONE GREENWAY
- AREE PER CAMPO BASE
- AREE DI DEPOSITO TERRE E ROCCE DA SCAVO + RIFIUTI
- AREE DI CANTIERE OGGETTO DI INTERVENTO
- RECINZIONE DI CANTIERE
- V00 VARCHI DI ACCESSO AL CANTIERE

QUADRO DI UNIONE GENERALE

CONCESSIONI AUTOSTRADALI LOMBARDE

Autostrada Pedemontana Lombarda

COLLEGAMENTO AUTOSTRADALE

DALMINE-COMO-VARESE-VALICO DEL GAGGIOLO E OPERE AD ESSO CONNESSE

CODICE C.U.P. F11B06000270007

PROGETTO DEFINITIVO
VARIANTE TRATTA D

ORGANIZZAZIONE DEI CANTIERI
DEFINIZIONE DELLA CANTIERIZZAZIONE DELL'OPERA
PLANIMETRIA PISTE DI CANTIERE E VIABILITA' PROVVISORIA 6/8

IDENTIFICAZIONE ELABORATO

FASE PROGETTUALE	AMBITO	TRATTA	CATEGORIA	OPERA	PARTE D'OPERA	TIPO ELABORATO	PROGRESSIVA	REVISIONE ESTERNA
D	CN	DD	000	0000	000	PL	013	A

DATA 30/06/2023
SCALA 1:2.000

PROGETTAZIONE

Autostrada Pedemontana Lombarda

DATA	REVISIONE	ELABORAZIONE PROGETTUALE
Giugno 2023	Emissione	A

Direzione Ingegneria BIM Center — RESPONSABILE INTEGRAZIONE PRESTAZIONI SPECIALISTICHE: Ing. Luca Samorè

RESPONSABILE	VISTO Direttore	RESPONSABILE
Ing. Norosi	Ing. Garbella	Ing. Samorani

CONCEDENTE

CONCESSIONI AUTOSTRADALI LOMBARDE

CONCESSIONARIO

Direttore Ingegneria e BIM Center: Arch. Fulvio Massimo Sabbini
Direttore Tecnico: Ing. Andrea Norosi
Responsabile Tecnico Tratta: Filippo Francesco Ing. Ing. Michael Montagnoli

VERIFICA E VALIDAZIONE

RTI: Consiteco Check S.r.l. (Mandante), Rina Check S.r.l. (Mandataria), Bureau Veritas Italia S.p.a. (Mandataria)

Il presente documento non potrà essere copiato, riprodotto o altrimenti pubblicato in tutto o in parte senza il consenso scritto di Autostrada Pedemontana Lombarda S. p. A. Ogni utilizzo non autorizzato sarà perseguito a norma di legge.
This document may not be copied, reproduced or published either in part or entirely without the written permission of Autostrada Pedemontana Lombarda S. p. A. Unauthorized use will be prosecuted by law.

SCALA DI STAMPA: 1=1