

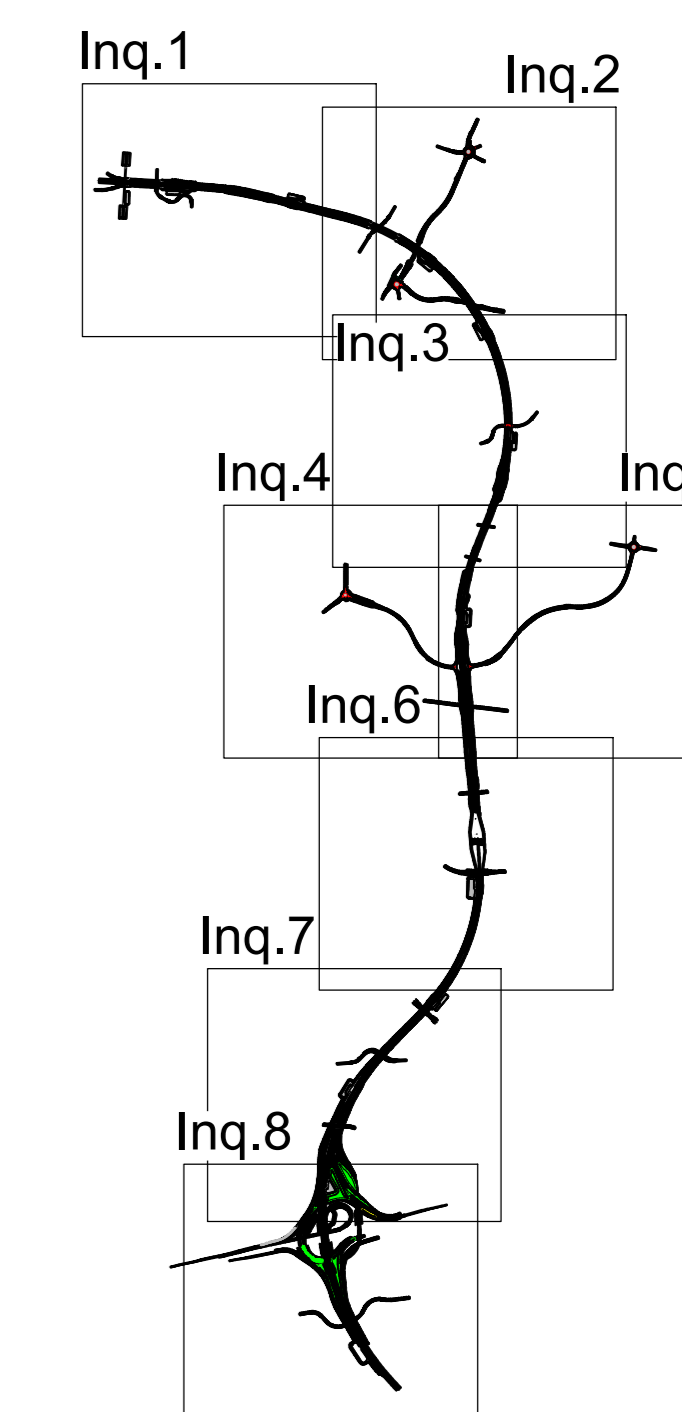


Mappa chiave

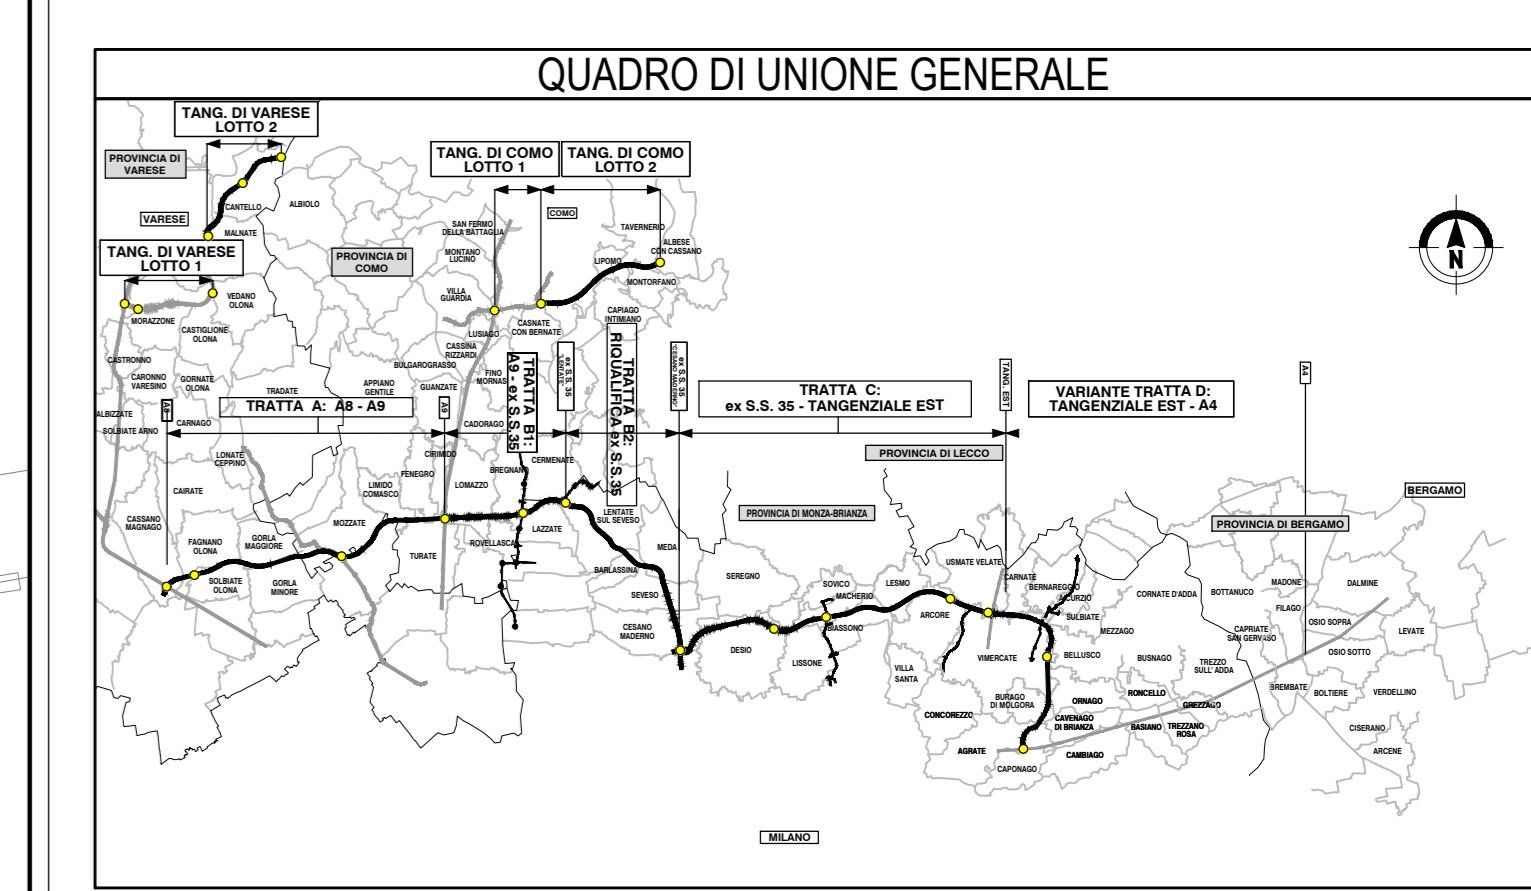

LEGENDA

- AUTOSTRADE
- VIABILITA' PRIMARIA ESISTENTE
- STRADE PODERALE AD ESCLUSIVO USO AGRICOLO
- STRADE PODERALI DA ADEGUARE
- PISTA DI CANTIERE A DOPPIO SENSO ASFALTATA DA REALIZZARE (L=6,00m)
- PISTA DI CANTIERE A DOPPIO SENSO NON ASFALTATA DA REALIZZARE (L=6,00m)
- AREA TECNICA OPERATIVA - ATO
- AREA TECNICA PER COSTRUZIONE GREENWAY
- AREE PER CAMPO BASE
- AREE DI DEPOSITO TERRE E ROCCE DA SCAVO + RIFIUTI
- AREE DI CANTIERE OGGETTO DI INTERVENTO
- RECINZIONE DI CANTIERE
- V00 VARCHI DI ACCESSO AL CANTIERE

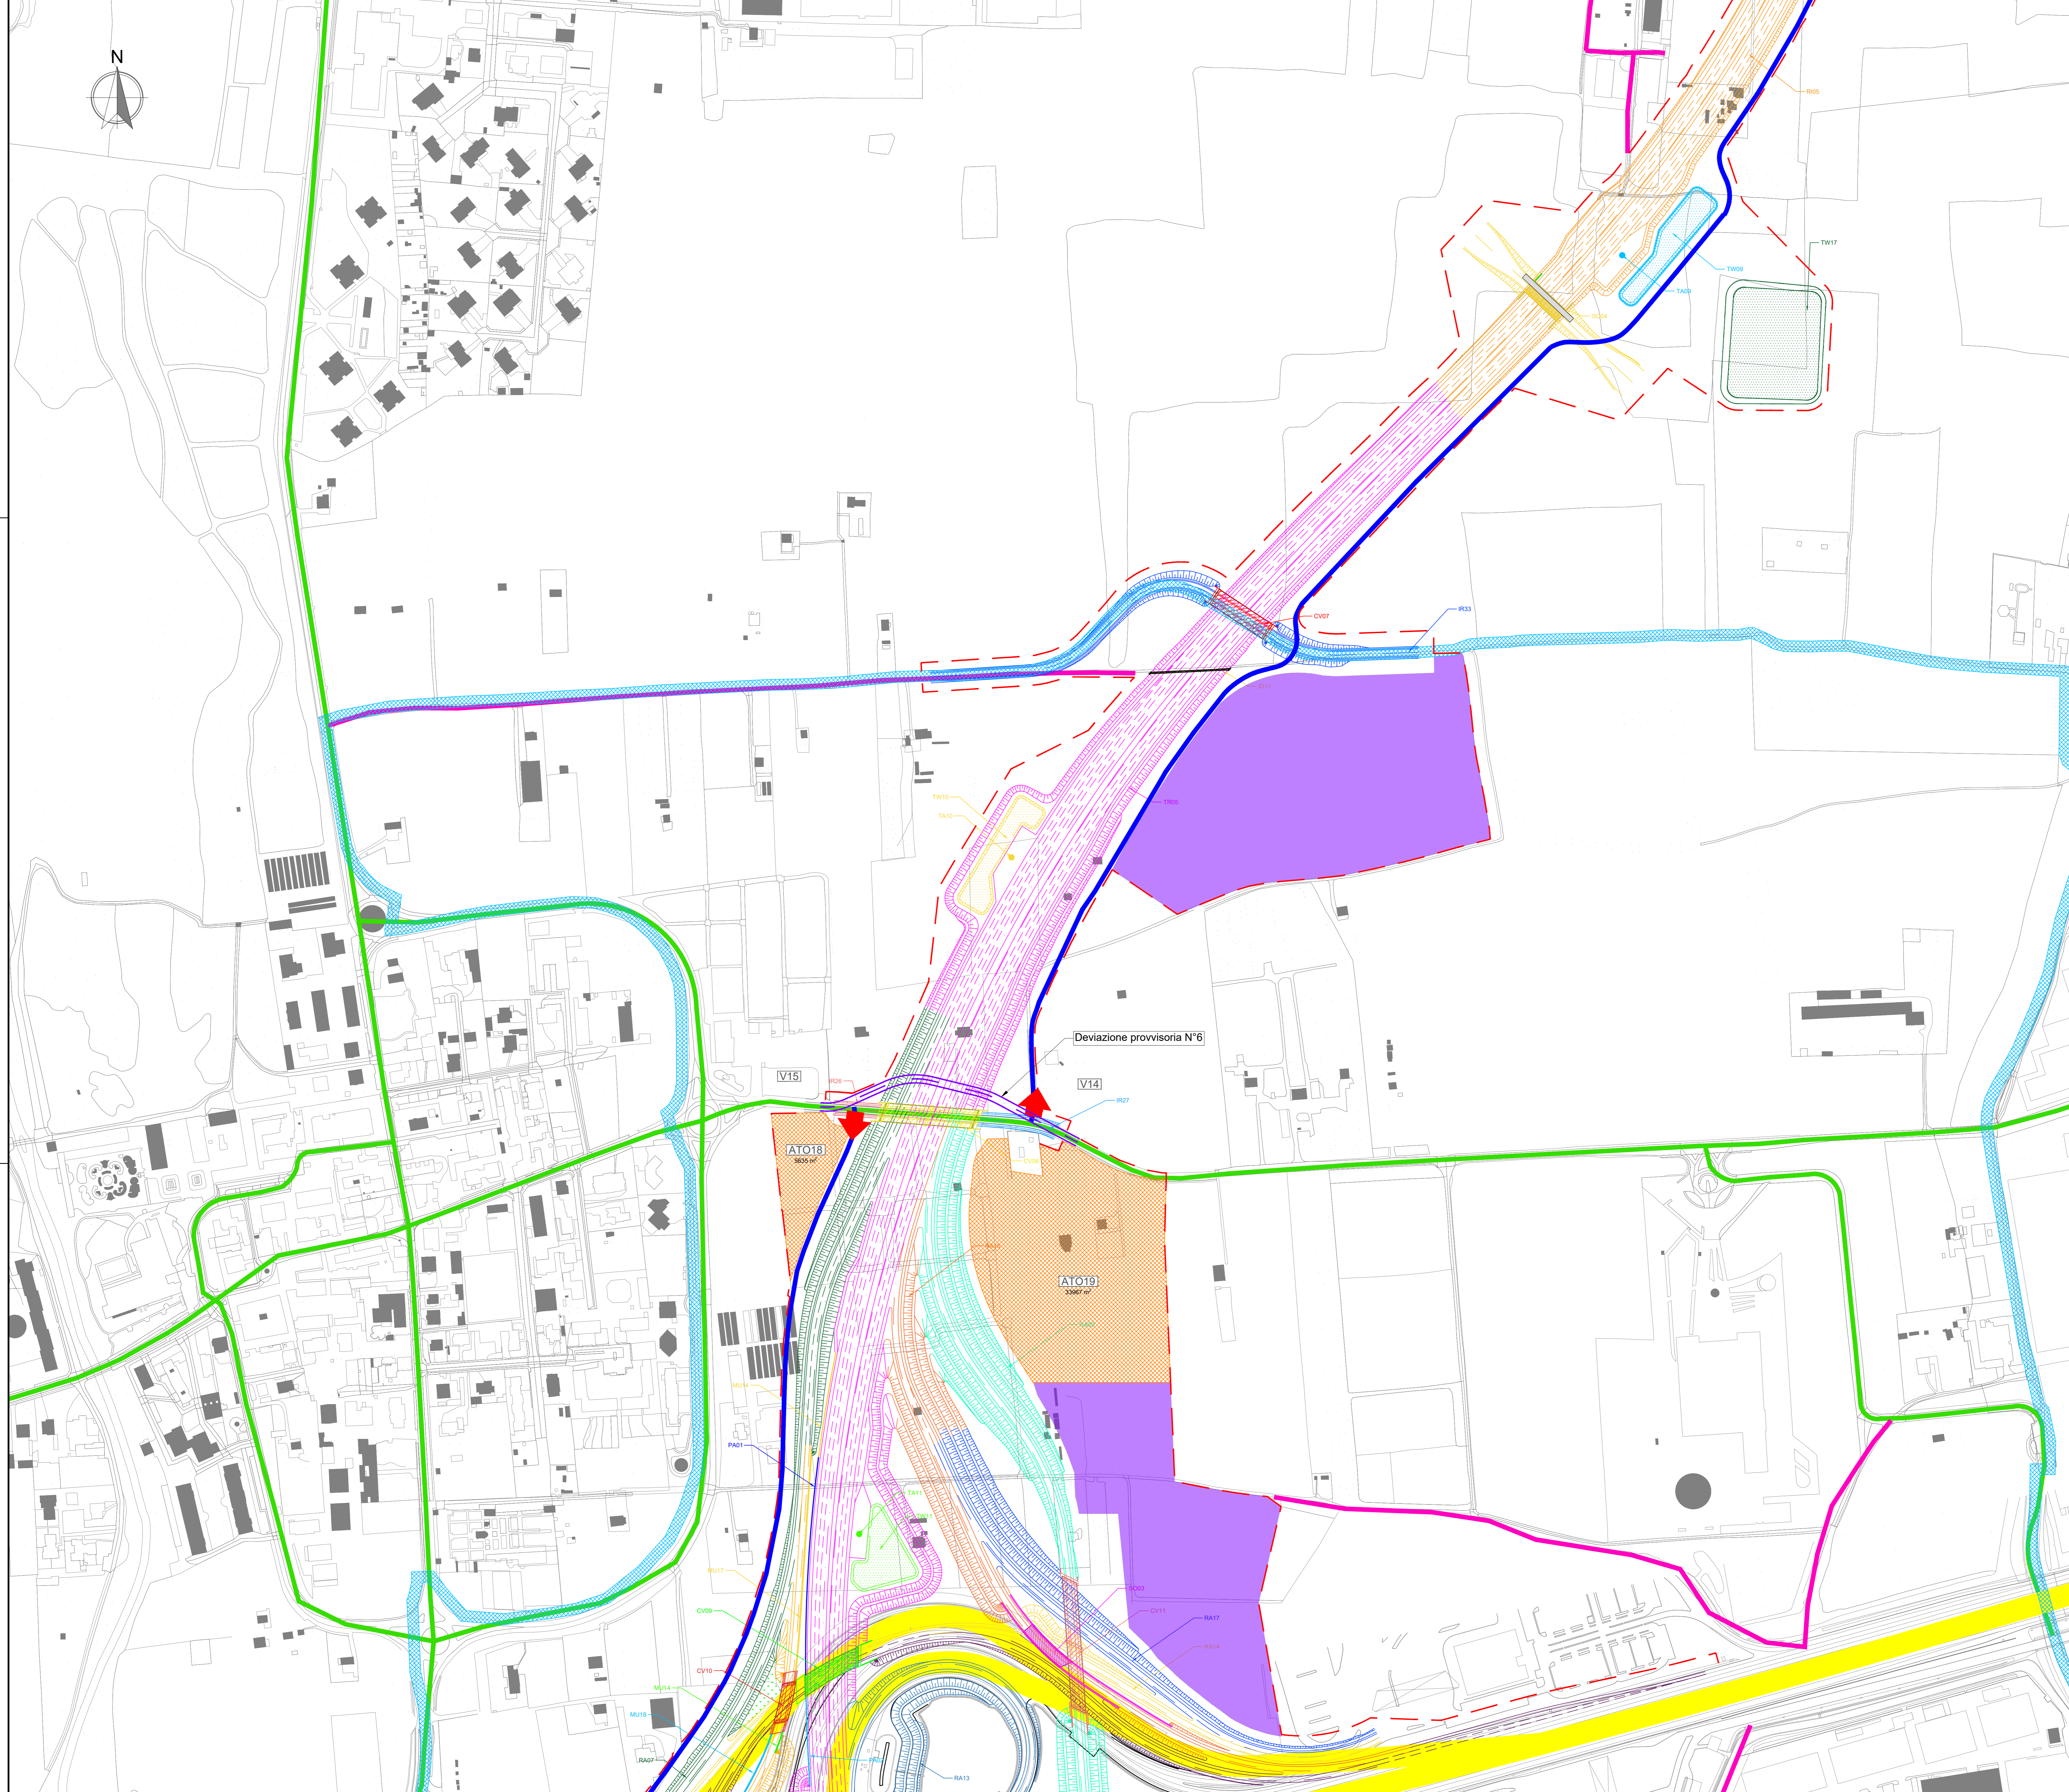

COLLEGAMENTO AUTOSTRADALE DALMINE-COMO-VARESE-VALICO DEL GAGGIOLO E OPERE AD ESSO CONNESSE
(OPERA C/4)
PROGETTO DEFINITIVO VARIANTE TRATTA D
ORGANIZZAZIONE DEI CANTIERI
DEFINIZIONE DELLA CANTIERIZZAZIONE DELL'OPERA
PLANIMETRIA PISTE DI CANTIERE E VIABILITA' PROVVISORIA 7/8

INFORMAZIONI		PROGETTAZIONE	
PROGETTO NOME: _____ DATA: _____ SCALA: 1:2000	REVISIONI DATA: _____ AUTORE: _____ DESCRIZIONE: _____	ELABORAZIONE PROGETTUALE AUTORE: _____ DATA: _____	VERIFICA E VALIDAZIONE AUTORE: _____ DATA: _____
CONTRATTI CONCESSIONARIO: _____ CLIENTE: _____			