



LEGENDA

AREA DI CANTIERE OGGETTO DI INTERVENTO	VIABILITA' IN ESERCIZIO
AREA TECNICA OPERATIVA - ATO AREA TECNICA PROVVISORIA - ATP	VIABILITA' INTERROTTA
DEMOLIZIONE	VIABILITA' IN USO DURANTE IL CANTIERE
WBS OGGETTO DI REALIZZAZIONE	PISTE DI CANTIERE A DOPPIO SENSO ASFALTATE (L= 6 m)
WBS REALIZZATE NELLE FASI PRECEDENTI	PISTE DI CANTIERE A DOPPIO SENSO NON ASFALTATE (L= 4 m)
AREA STOCCAGGIO E APPORTO MATERIALI	RECINZIONE TEEM
	RECINZIONE IN NEW JERSEY CON RETE METALLICA (h tot 2.00 m)
	RETE METALLICA DI RECINZIONE
	VARCHI DI ACCESSO AL CANTIERE
	AUTOGRU

- LAVORAZIONI**
- Realizzazione tracciato TR01
 - Realizzazione tombino idraulico ID02
 - Realizzazione tracciato RI03
 - Realizzazione impianti TA03 e TW03
 - Realizzazione ponte sul torrente Molgora PO01 - PO02
 - Realizzazione attacco rampe RA01 e RA02
 - Realizzazione impianti TA01 e TW01
 - Realizzazione tracciato RI01
 - Realizzazione tombino idraulico ID01
 - Realizzazione tracciato RI02
 - Completamento rampe RA01 e RA02
 - Realizzazione impianti TA02 e TW02
 - Realizzazione viabilità IR30

AREE DI CANTIERE
Una recinzione perimetrale delimita le aree di cantiere a cui si accederà tramite il varco V01 posto a ovest sulla rotatoria della Strada Comunale Vimercate Usmate e il varco V02 posto a est sulla SP3.

VIABILITÀ PUBBLICA
Il traffico sulla viabilità pubblica durante la fase in esame non sarà soggetto a variazioni.

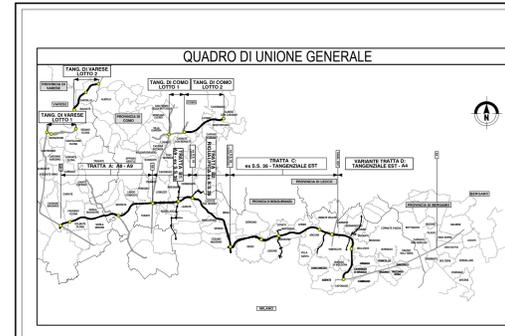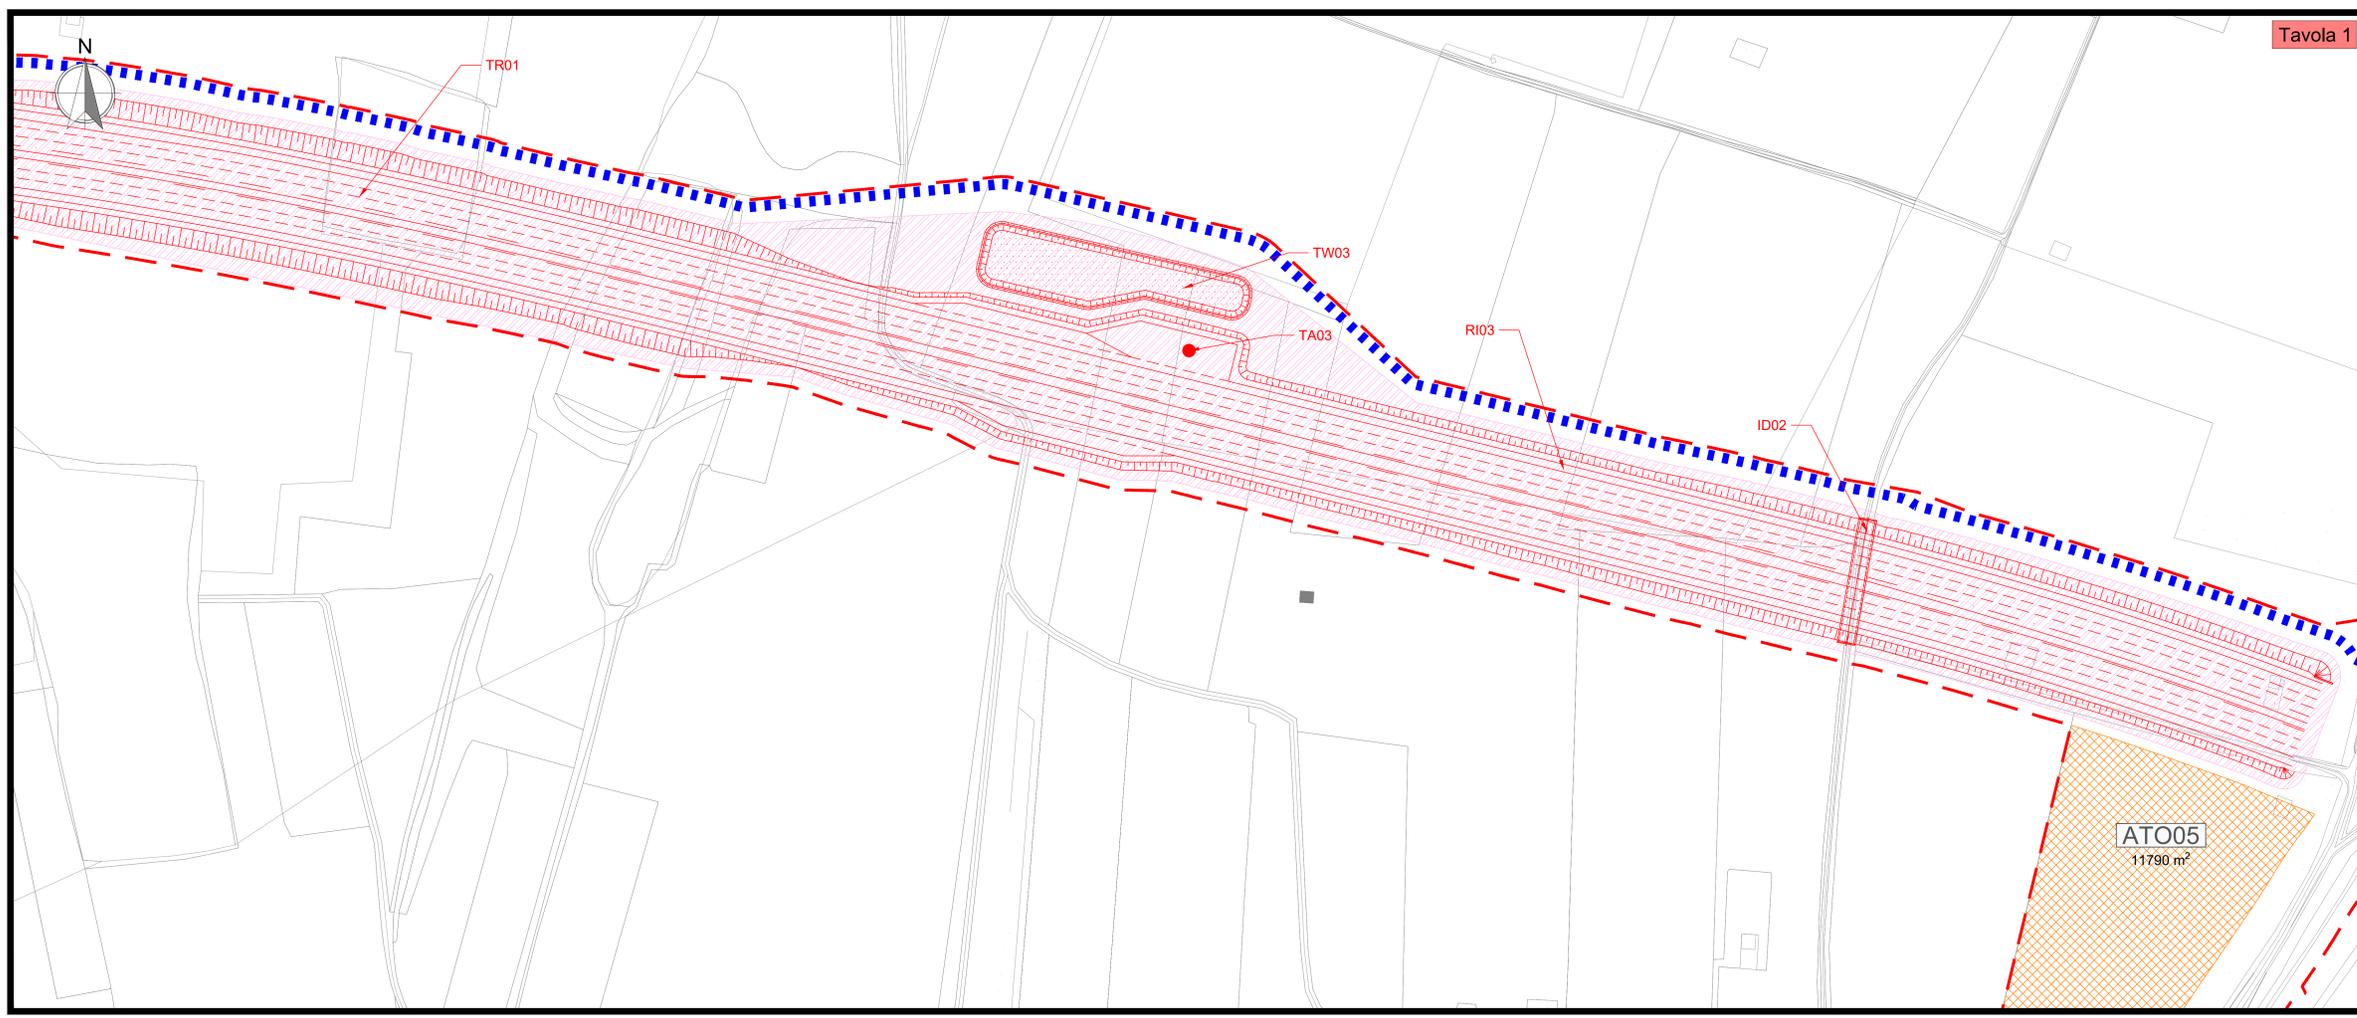

COLLEGAMENTO AUTOSTRADALE DALMINE-COMO-VARESE-VALICO DEL GAGGIOLO E OPERE AD ESSO CONNESSE
(OPERA CUI N° 1788/000001)

PROGETTO DEFINITIVO VARIANTE TRATTA D

FASI DI LAVORO ASSE PRINCIPALE PLANIMETRIA FASI OPERATIVE: TAV. 1

IDENTIFICAZIONE ELABORATO	PROGETTAZIONE																						
<table border="1"> <tr> <th>FASE PROGETTUALE</th> <th>ANNO</th> <th>TRATTA</th> <th>CANTIERE</th> <th>OPERA</th> <th>PRODOTTORE</th> <th>PROVA</th> <th>PROVA ESTERNA</th> </tr> <tr> <td>D</td> <td>CN</td> <td>DD</td> <td>AA</td> <td>0000</td> <td>000</td> <td>PL</td> <td>001</td> </tr> </table>	FASE PROGETTUALE	ANNO	TRATTA	CANTIERE	OPERA	PRODOTTORE	PROVA	PROVA ESTERNA	D	CN	DD	AA	0000	000	PL	001	<table border="1"> <tr> <th>DATA</th> <th>REVISIONE</th> <th>ELABORAZIONE PROGETTUALE</th> </tr> <tr> <td>01/09/2023</td> <td>01</td> <td>Emilia</td> </tr> </table>	DATA	REVISIONE	ELABORAZIONE PROGETTUALE	01/09/2023	01	Emilia
FASE PROGETTUALE	ANNO	TRATTA	CANTIERE	OPERA	PRODOTTORE	PROVA	PROVA ESTERNA																
D	CN	DD	AA	0000	000	PL	001																
DATA	REVISIONE	ELABORAZIONE PROGETTUALE																					
01/09/2023	01	Emilia																					
<table border="1"> <tr> <th>CONCESSIONARI</th> <th>VERIFICA E VALIDAZIONE</th> </tr> <tr> <td>Autosole</td> <td>Autosole</td> </tr> </table>	CONCESSIONARI	VERIFICA E VALIDAZIONE	Autosole	Autosole	<table border="1"> <tr> <th>CONCESSIONARI</th> <th>VERIFICA E VALIDAZIONE</th> </tr> <tr> <td>Autosole</td> <td>Autosole</td> </tr> </table>	CONCESSIONARI	VERIFICA E VALIDAZIONE	Autosole	Autosole														
CONCESSIONARI	VERIFICA E VALIDAZIONE																						
Autosole	Autosole																						
CONCESSIONARI	VERIFICA E VALIDAZIONE																						
Autosole	Autosole																						