





Tavola 12 - FASE 1

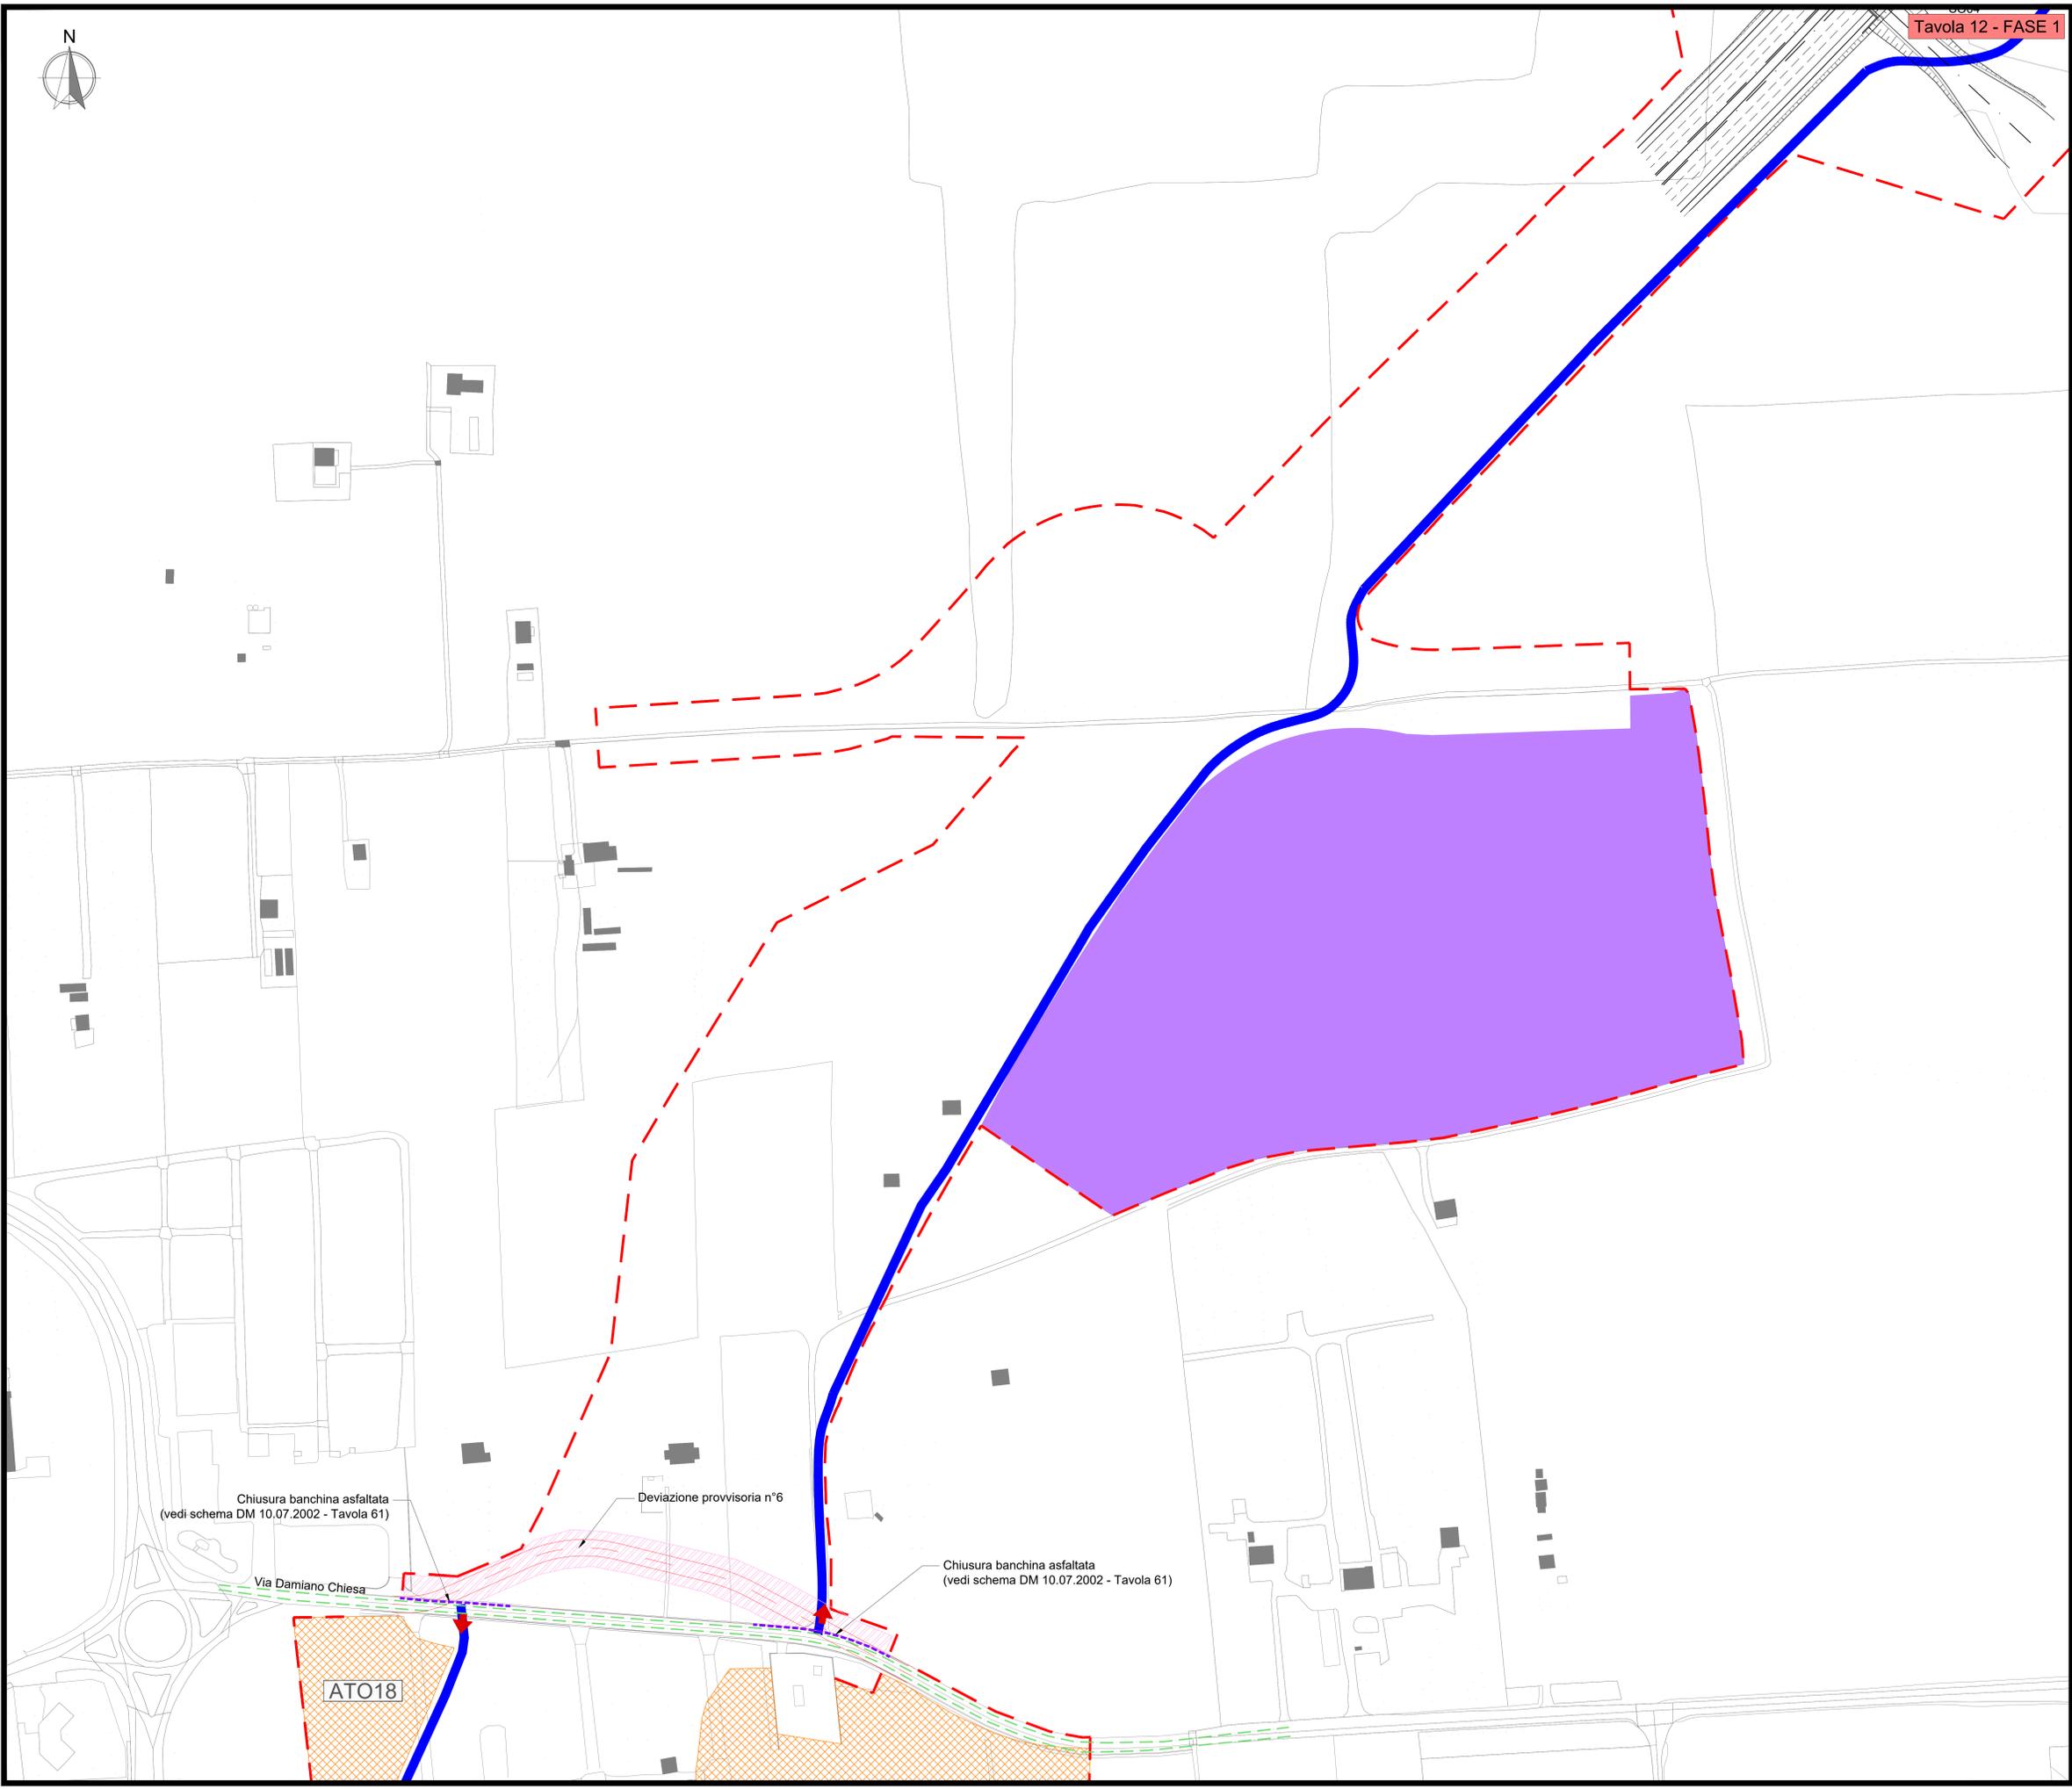

Mappa chiave

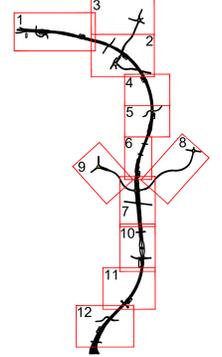

LEGENDA

- AREA DI CANTIERE OGGETTO DI INTERVENTO
- AREA TECNICA OPERATIVA - ATO
- AREA TECNICA PROVVISORIA - ATP
- DEMOLIZIONE
- WBS OGGETTO DI REALIZZAZIONE
- WBS REALIZZATE NELLE FASI PRECEDENTI
- AREA STOCCAGGIO E APPORTO MATERIALI
- VIABILITA' IN ESERCIZIO
- VIABILITA' INTERROTTA
- VIABILITA' IN USO DURANTE IL CANTIERE
- PISTE DI CANTIERE A DOPPIO SENSO ASFALTATE (L= 6 m)
- PISTE DI CANTIERE A DOPPIO SENSO NON ASFALTATE (L= 4 m)
- PISTE DI CANTIERE (L= 4 m)
- RECINZIONE TEEM
- RECINZIONE IN NEW JERSEY CON RETE METALLICA (h tot 2.00 m)
- RETE METALLICA DI RECINZIONE
- VARCHI DI ACCESSO AL CANTIERE
- AUTOGRU


LAVORAZIONI
FASE 1
 • Realizzazione deviazione provvisoria N°6 su Via Damiano Chiesa

AREE DI CANTIERE
 Una recinzione perimetrale delimita le aree di cantiere a cui si accederà tramite il varco V13 posto a nord sulla SP211 e il varco 14 posto a sud su Via Damiano Chiesa.

VIABILITÀ PUBBLICA
 La viabilità pubblica in esercizio non subisce modifiche durante la fase in esame.

TAVOLA 61

Lavori sulla banchina

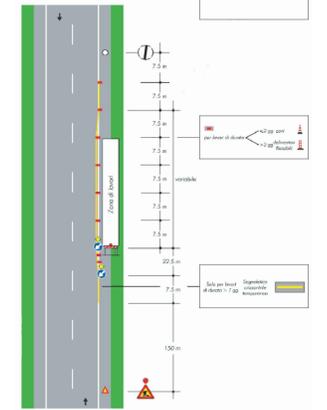

QUADRO DI UNIONE GENERALE



CONCESSIONE AUTOSTRADALE
 COLLEGAMENTO AUTOSTRADALE
 DALMINE-COMO-VARESE-VALICO DEL GAGGIOLO E OPERE AD ESSO CONNESSE
 (OPERA CUI 778/2000/001)

**PROGETTO DEFINITIVO
 VARIANTE TRATTA D**

**FASI DI LAVORO
 ASSE PRINCIPALE
 PLANIMETRIA FASI OPERATIVE: TAV. 12 - FASE 1**

