

	AREA DI CANTIERE OGGETTO DI INTERVENTO		VIABILITA' IN ESERCIZIO
	AREA TECNICA OPERATIVA - ATO AREA TECNICA PROVVISORIA - ATP		VIABILITA' INTERROTTA
	DEMOLIZIONE		VIABILITA' IN USO DURANTE IL CANTIERE
	WBS OGGETTO DI REALIZZAZIONE		PISTE DI CANTIERE A DOPPIO SENSO (L= 6 m)
	WBS REALIZZATE NELLE FASI PRECEDENTI		PISTE DI CANTIERE (L= 4 m)
	AREA STOCCAGGIO E APPORTO MATERIALI		RECINZIONE TEEM
			RECINZIONE IN NEW JERSEY CON RETE METALLICA (h tot 2.00 m)
			RETE METALLICA DI RECINZIONE
			VARCHI DI ACCESSO AL CANTIERE
			AUTOGRU

LAVORAZIONI

FASE 20

- MU17 fondazioni ed elevazioni
- Paratie PA01 e PA02
- Corpo stradale TR05, RA09, RA16
- Completamento rampa RA17
- TA11 e TW11

AREE DI CANTIERE

Le aree di cantiere sono ubicate tutte a nord dello svincolo A58-A4 in esercizio.

Viabilità di cantiere:

per accedere alle aree di cantiere si utilizzerà il varco di cantiere V15 su Via Damiano Chiesa con le relative piste di cantiere, per accedere ai cantieri a nord della A4.


VIABILITÀ PUBBLICA

- Rete autostradale:

Viabilità in esercizio per tutto lo svincolo A58-A4 come nella configurazione della fase precedente.

- Rete urbana:

La viabilità urbana durante la fase in esame non subirà soggezioni al traffico.

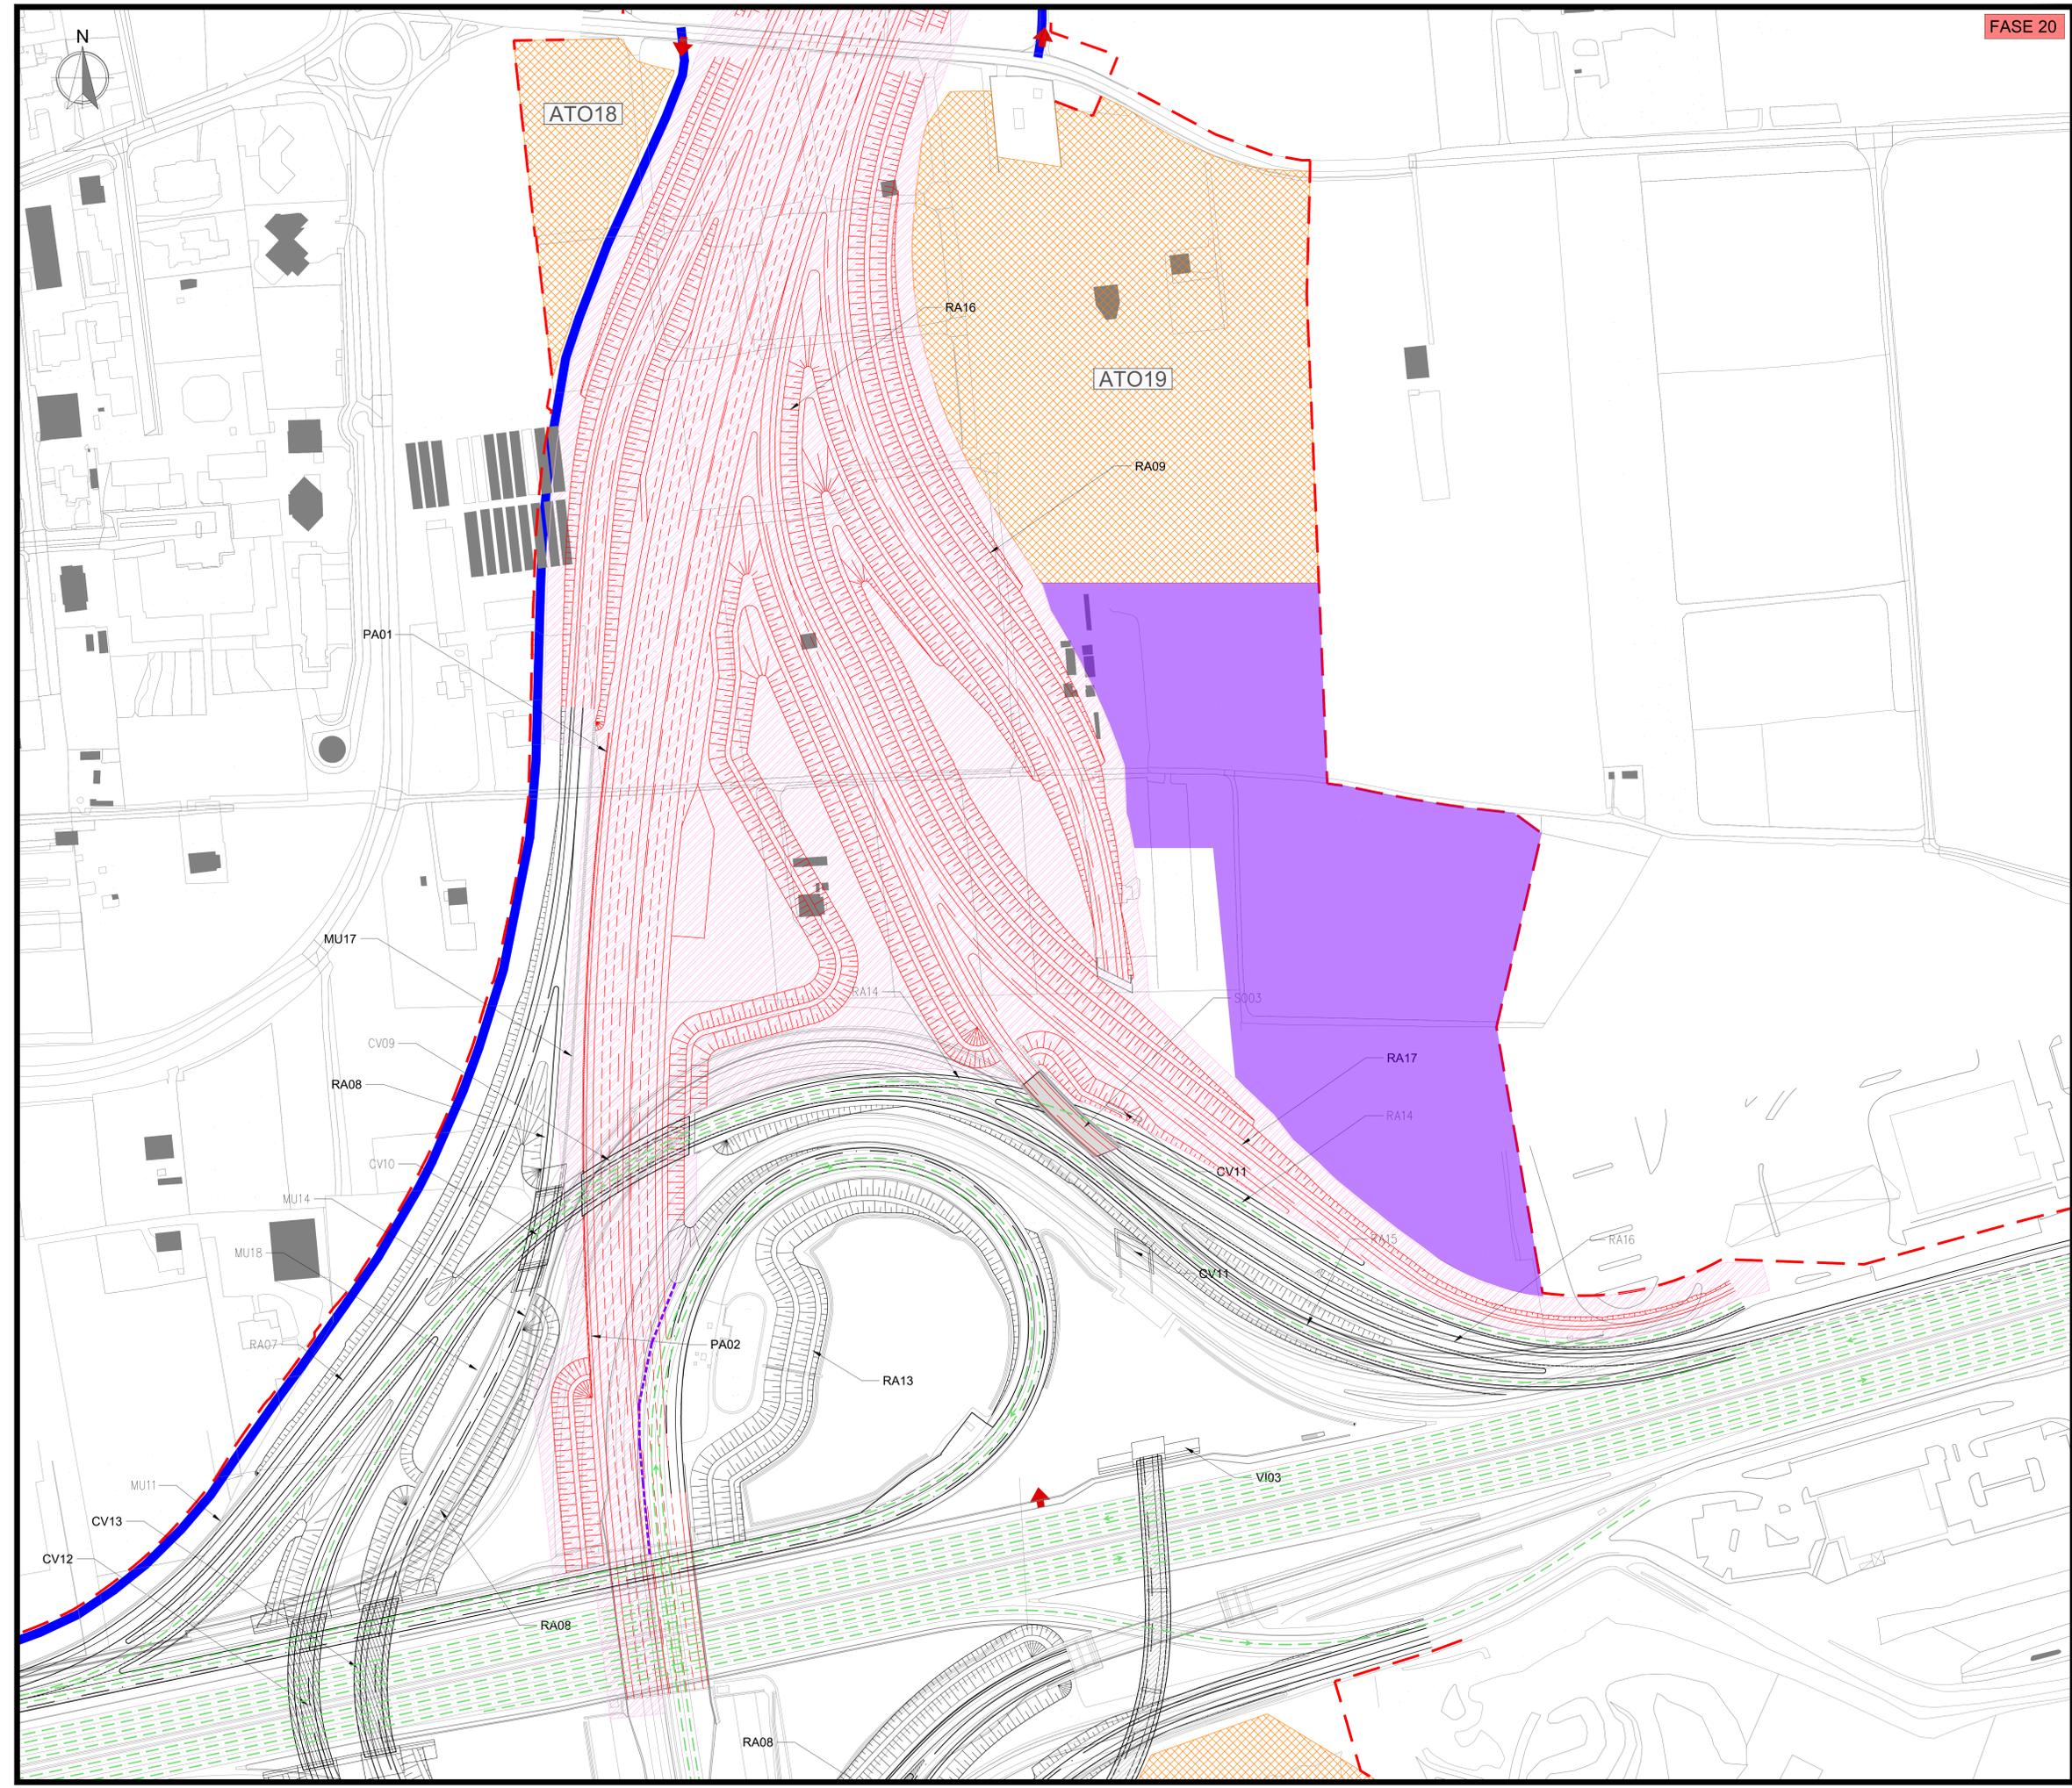

CONCESSIONARIA
**COLLEGAMENTO AUTOSTRADALE
 DALMINE-COMO-VARESE-VALICO DEL GAGGIOLO E OPERE AD ESSO CONNESSE**
CONDIZIONE 17/2005/00001

**PROGETTO DEFINITIVO
 VARIANTE TRATTA D**

**FASI DI LAVORO
 SVINCOLO A58 - A4
 PLANIMETRIA FASI OPERATIVE: FASE 20**

IDENTIFICAZIONE ELABORATO		PROGETTAZIONE	
FASE PROGETTUALE	DATA	REVISIONE	ELABORAZIONE PROGETTUALE
TRATTA	01/09/2023	Emmissione	Autosole Pedemontana Lombarda
