
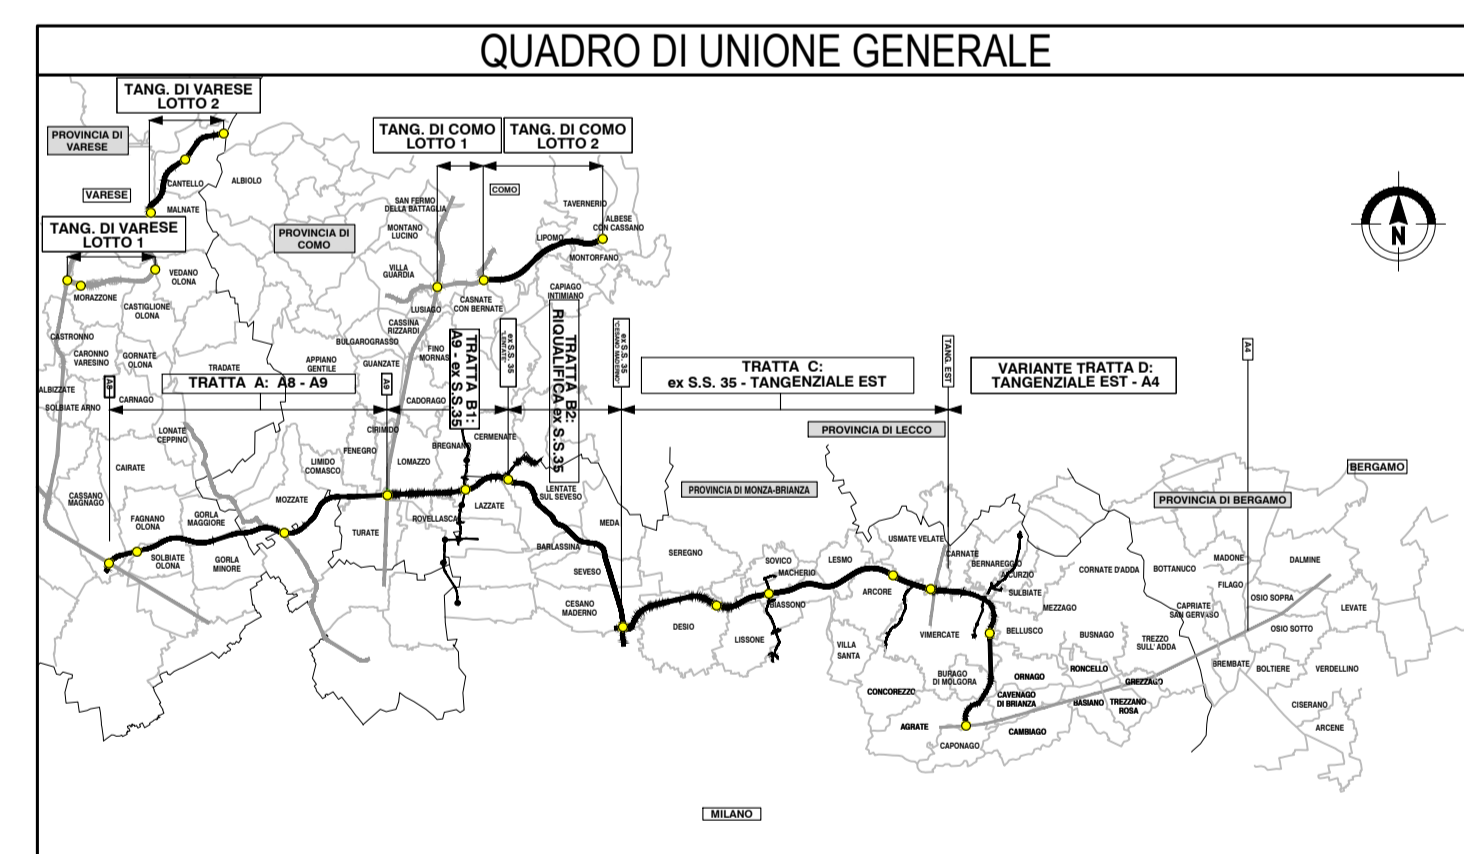


LEGENDA	
COLORE	DESCRIZIONE
<span style="color: cyan;">■</span>	Corsi d'acqua
<span style="color: yellow;">■</span>	Strade pubbliche
<span style="color: grey;">■</span>	Ferrovie
<span style="color: blue;">—</span>	Fascia di rispetto autostrada (60 m)
<span style="color: red;">—</span>	Ingombro progetto Autostrada Pedemontana Lombarda
<span style="color: orange;">—</span>	Ingombro viabilità locale
<span style="color: cyan;">—</span>	Fascia di rispetto viabilità comunali/provinciali (10 m)

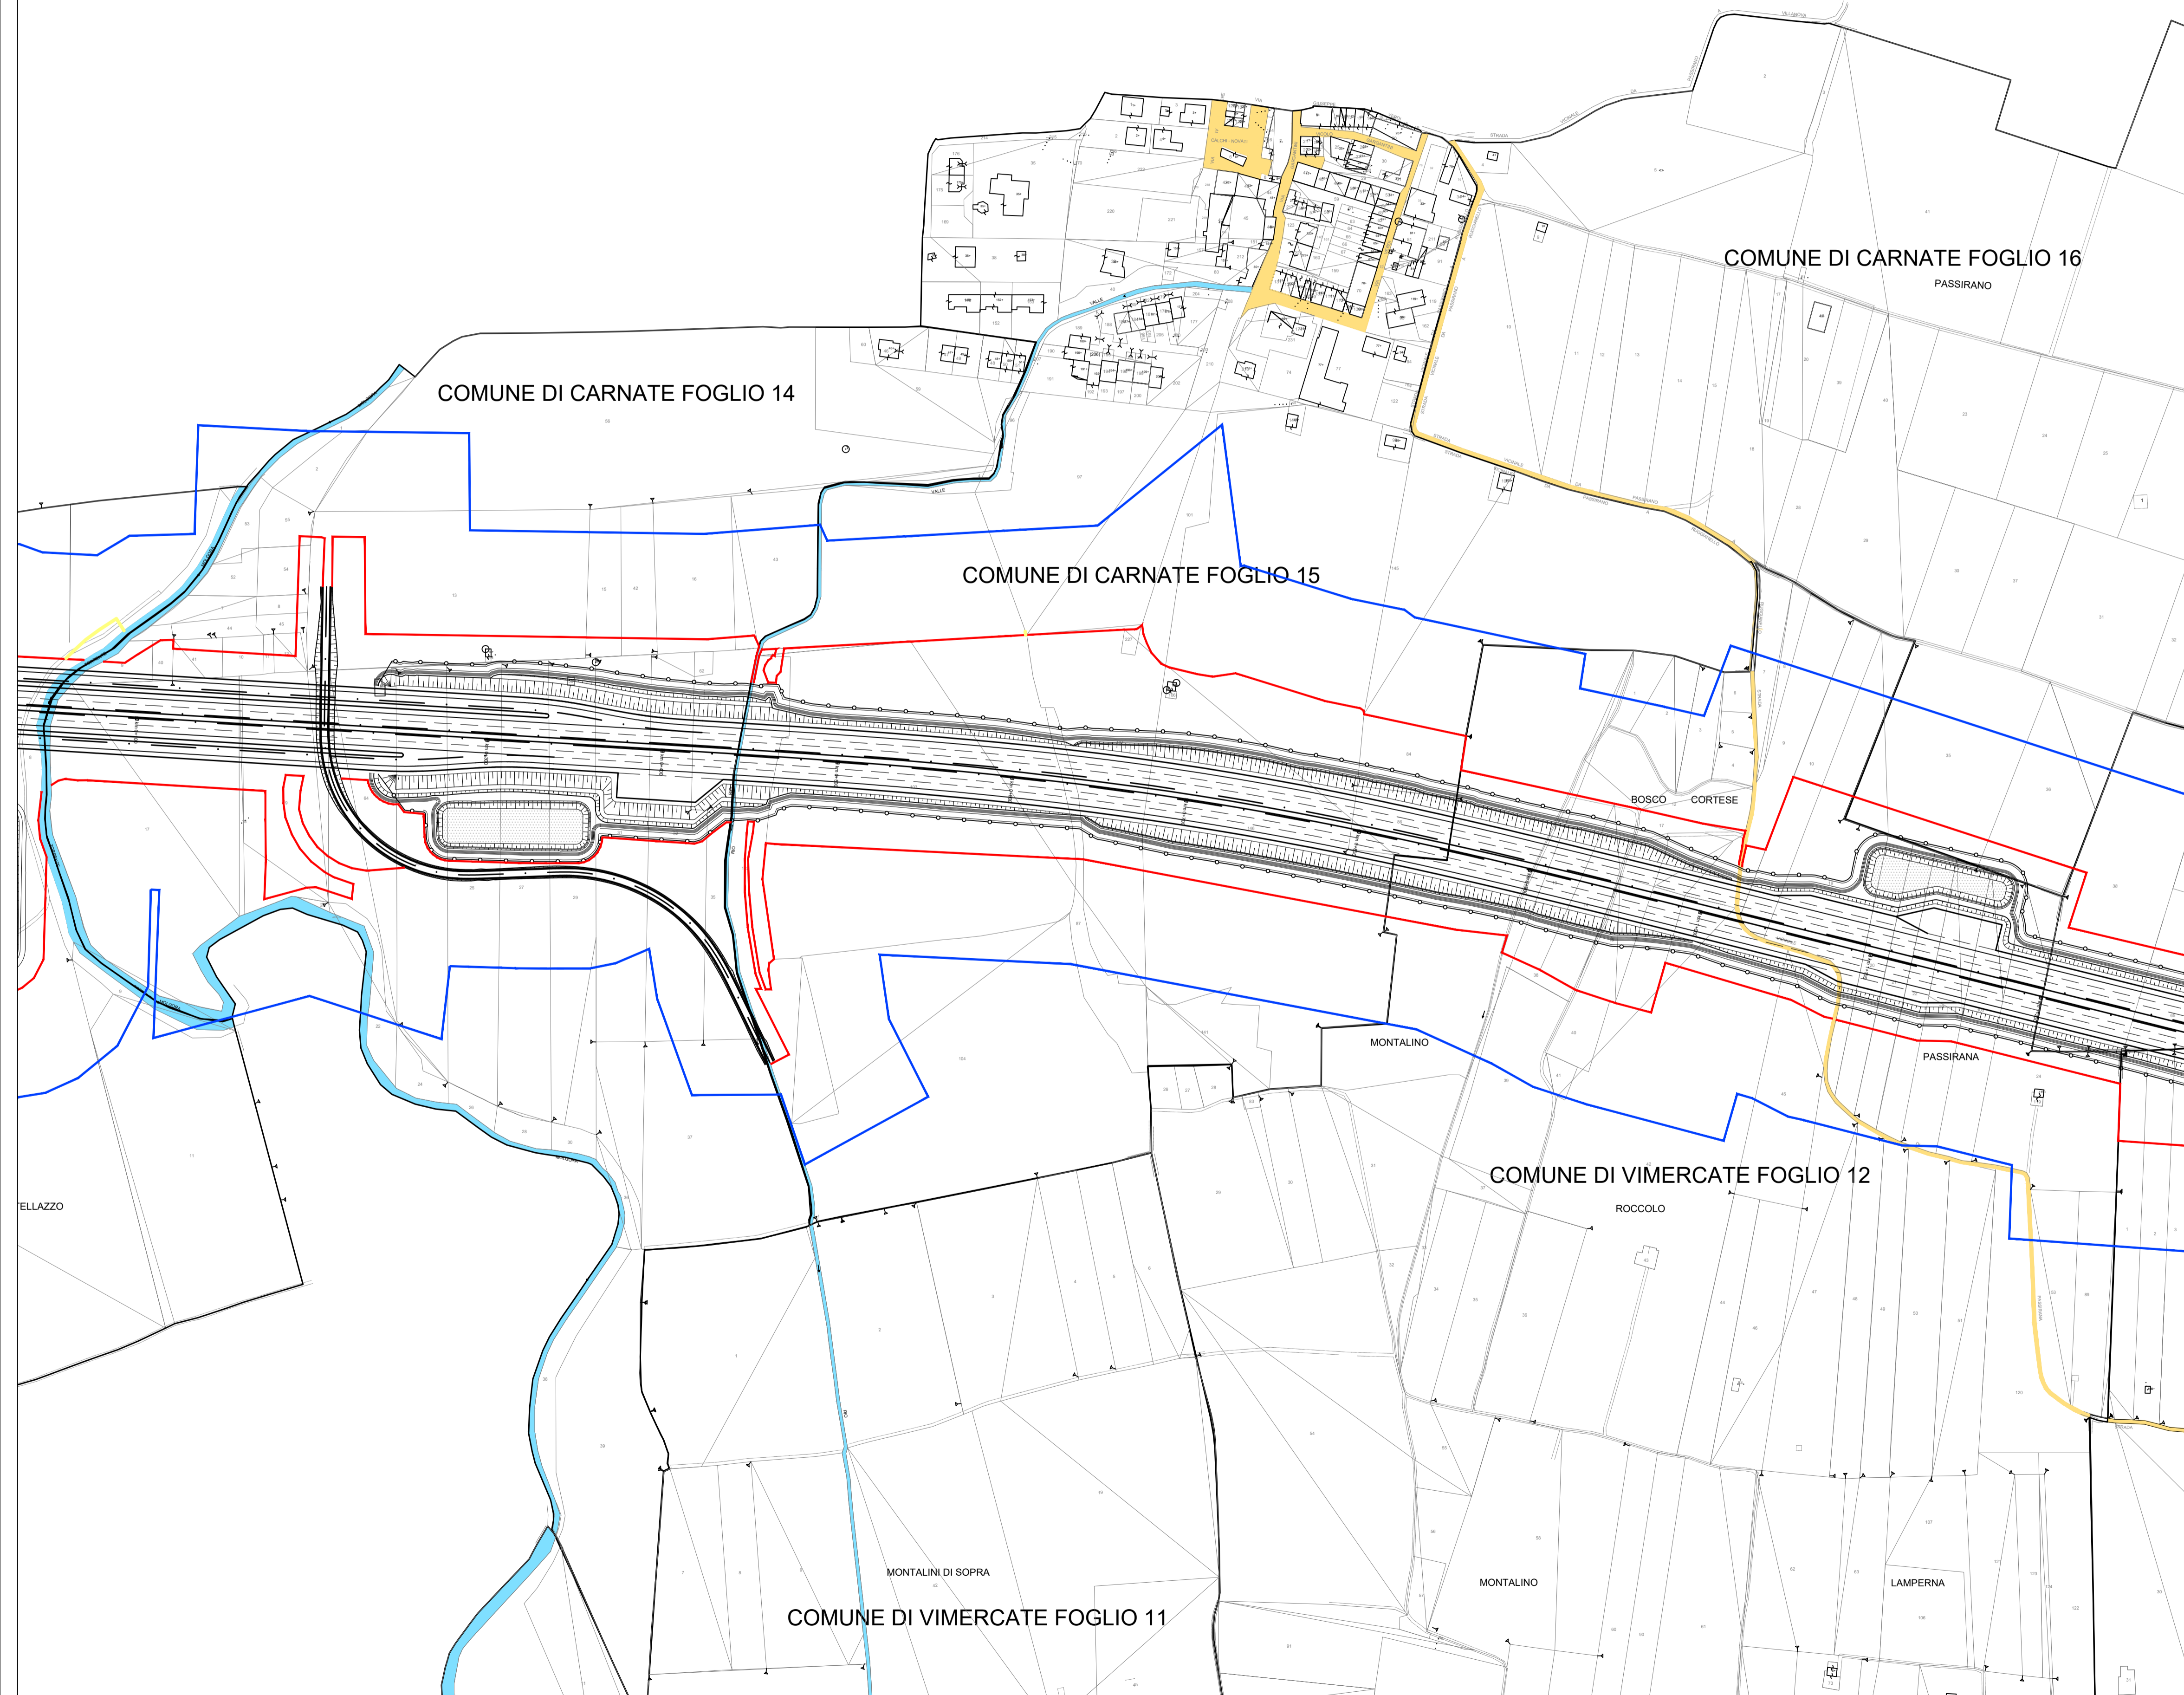

**COLLEGAMENTO AUTOSTRADALE  
DALMINE-COMO-VARESE-VALICO DEL GAGGIOLO E OPERE AD ESSO CONNESSE**

CODICE C.U.P. F119060027007

**PROGETTO DEFINITIVO  
VARIANTE TRATTA D**

**ESPROPRIAZIONI  
FASCE DI RISPETTO  
Planimetria 6 di 16**

IDENTIFICAZIONE ELABORATO				PROGETTAZIONE			
FASE PROGETTUALE	ANBITO	TRATTA	CATEGORIA	DATA	REVISIONE	ELABORAZIONE PROGETTUALE	
D	ES	DD	W0400000	30 Giugno 2023	EMISSIONE		
			000 PL 106 A				
CONCEDENTE				CONCESSIONARIO			

Il presente documento non potrà essere copiato, riprodotto o altrimenti pubblicato in tutto o in parte senza il consenso scritto di Autostrada Pedemontana Lombarda S.p.A. Ogni utilizzo non autorizzato sarà perseguito a norma di legge. This document may not be copied, reproduced or published either in part or entirely without the written permission of Autostrada Pedemontana Lombarda S.p.A. Unauthorized use will be persecuted by law.