
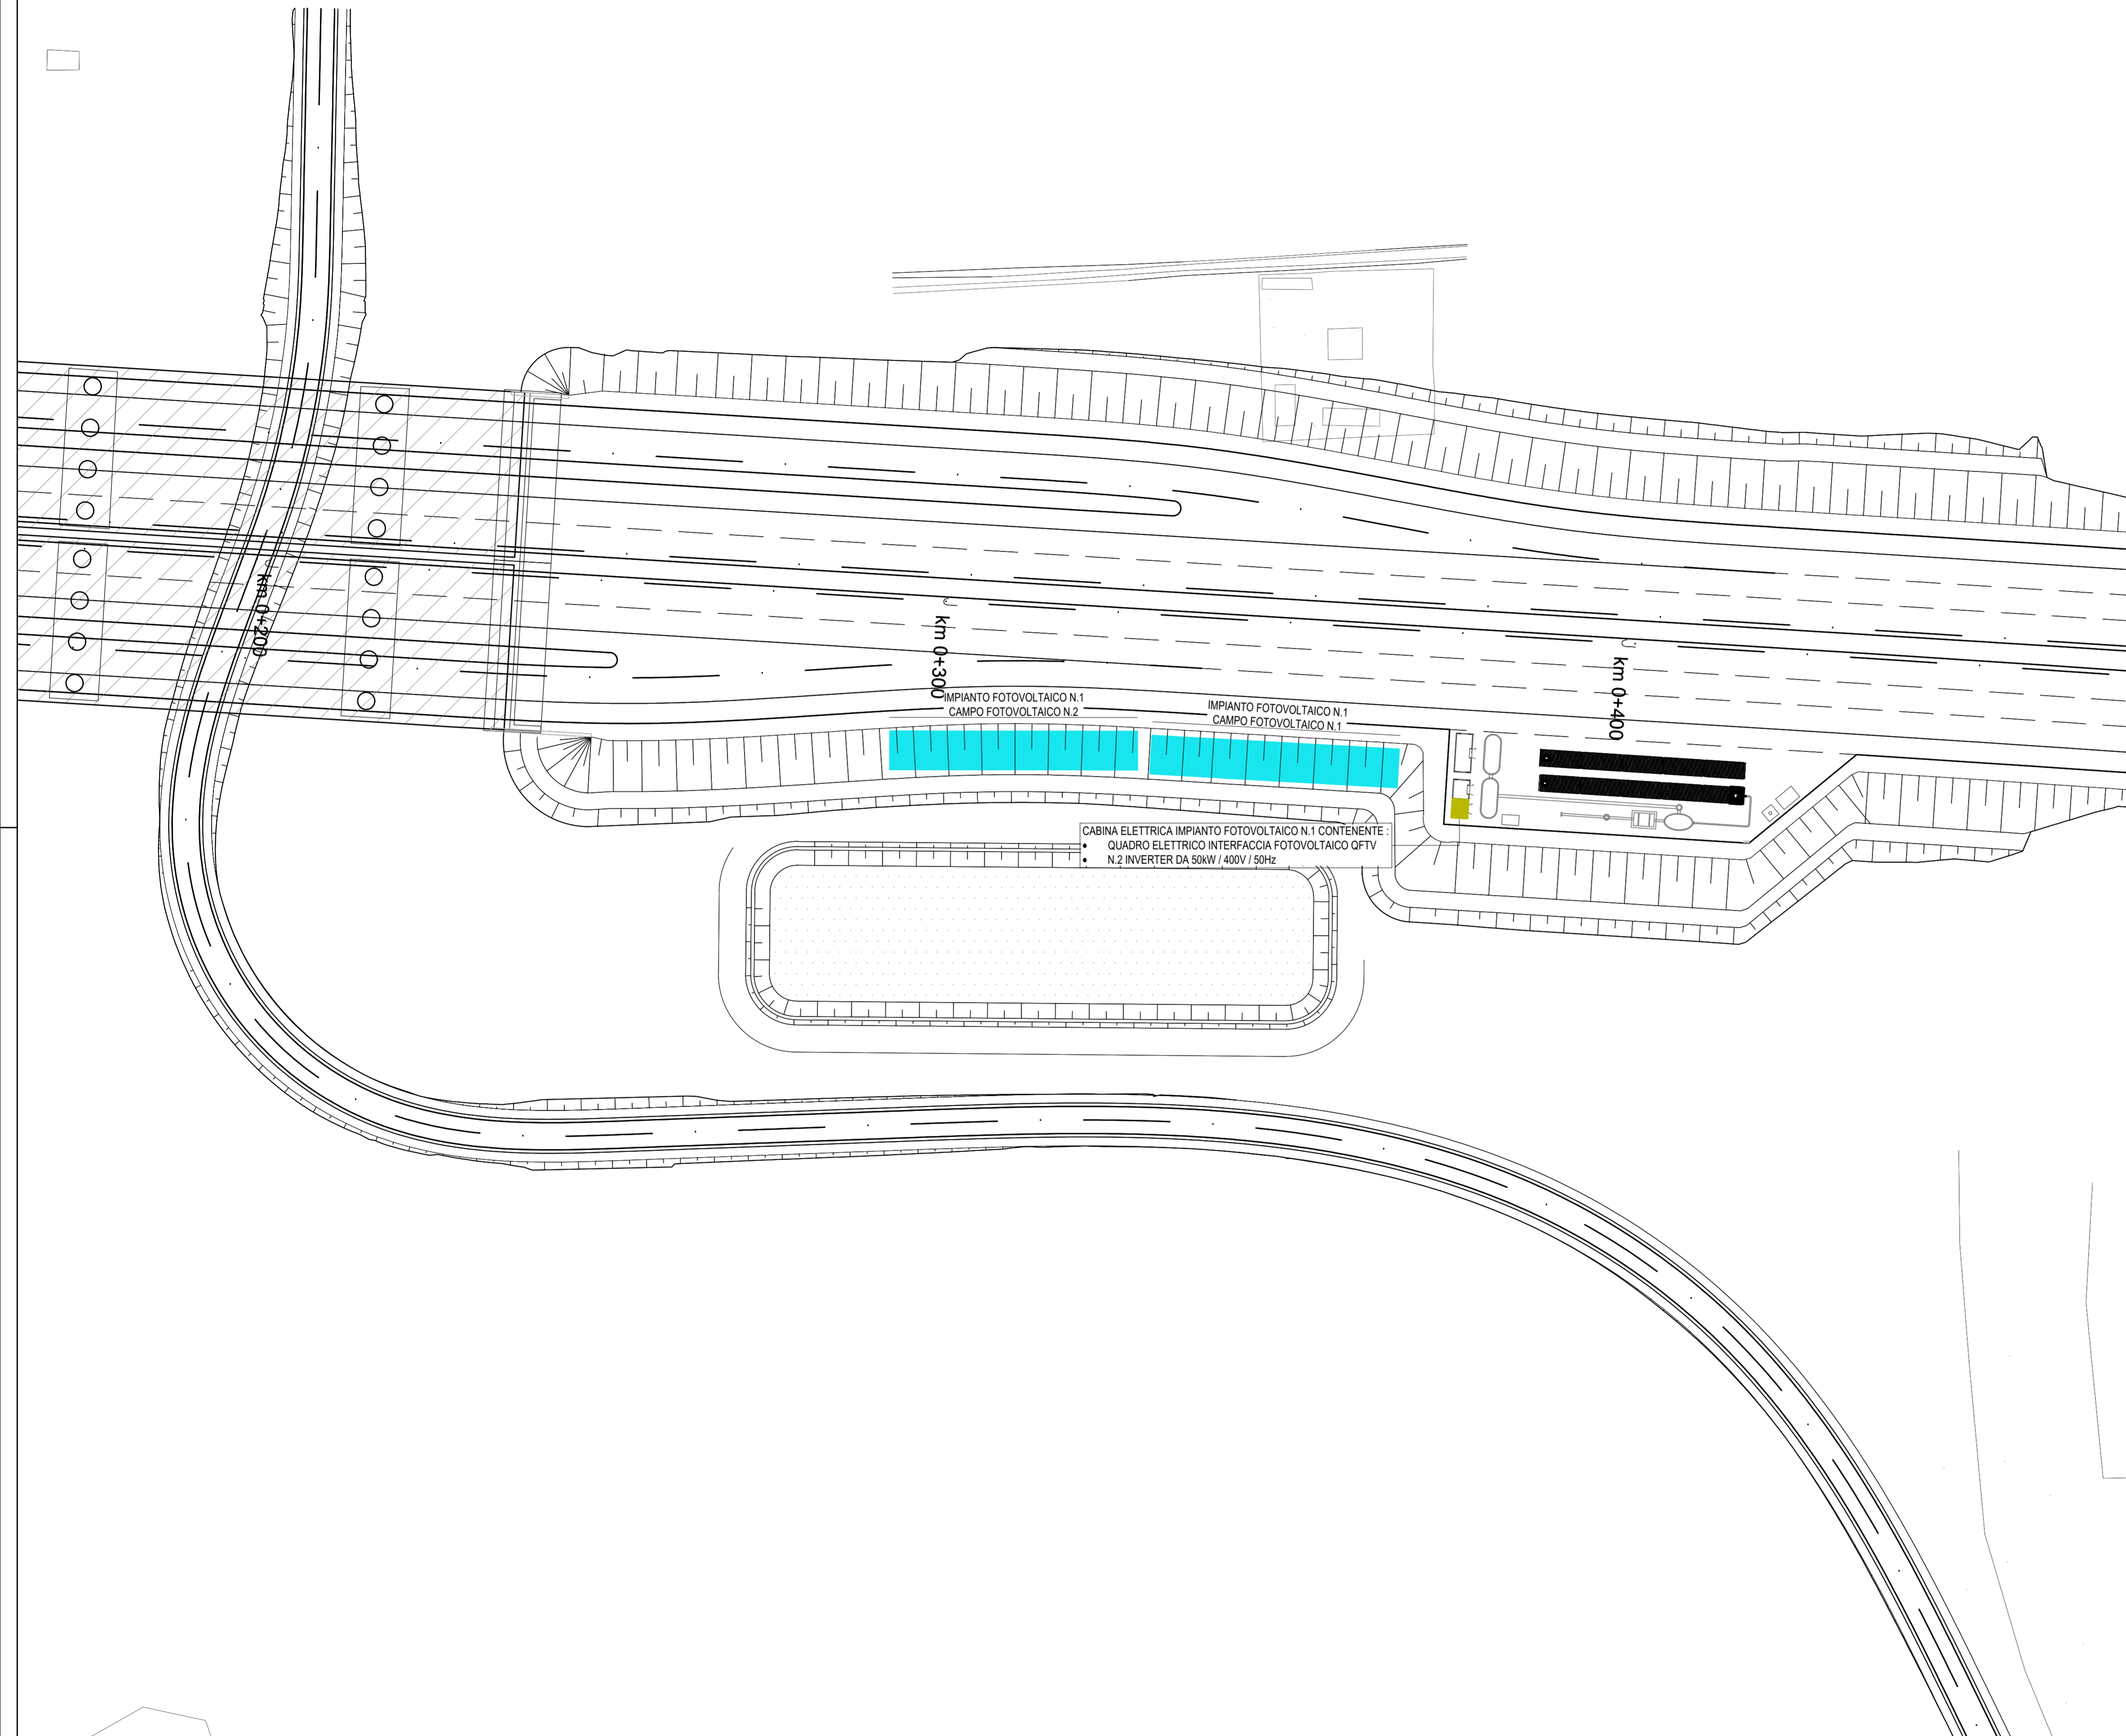


CARATTERISTICHE IMPIANTO FOTOVOLTAICO N.1


- POTENZA TOTALE=105.8kWp
 - TIPOLOGIA MODULI=SILICIO MONOCRISTALLINO DA 550Wp
 - NUMERO DI CAMPI FOTOVOLTAICI=2
- CAMPO FOTOVOLTAICO N.1 :**
- NUMERO TOTALE MODULI CAMPO=96
 - POTENZA TOTALE CAMPO=52.8kWp
 - NUMERO DI INVERTER=1
 - CARATTERISTICHE INVERTER=50kW / 400V / 50Hz
- CAMPO FOTOVOLTAICO N.2 :**
- NUMERO TOTALE MODULI CAMPO=96
 - POTENZA TOTALE CAMPO=52.8kWp
 - NUMERO DI INVERTER=1
 - CARATTERISTICHE INVERTER=50kW / 400V / 50Hz

QUADRO DI UNIONE PLANIMETRIE TRATTA D

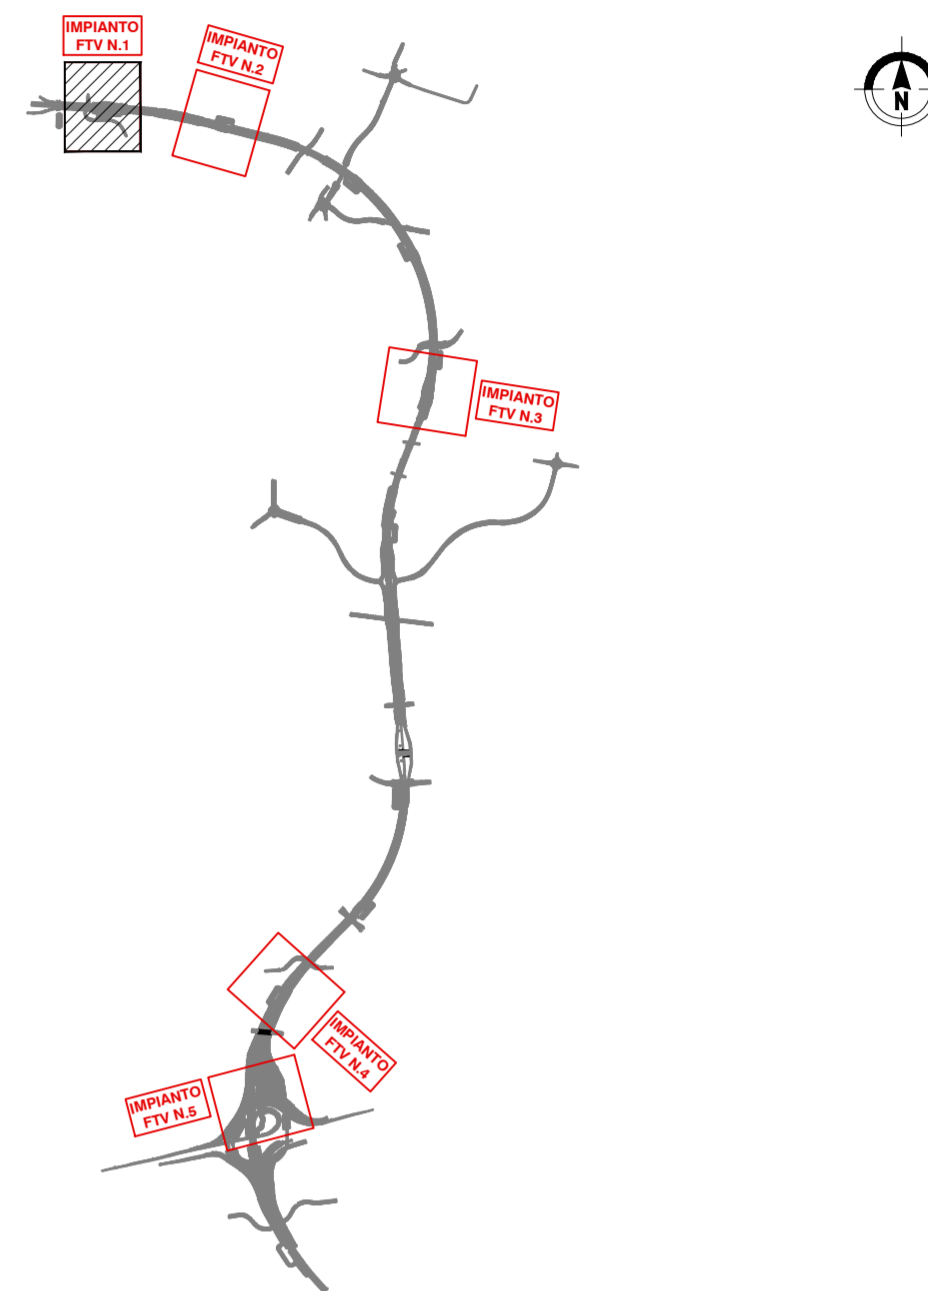

CABINA ELETTRICA IMPIANTO FOTOVOLTAICO N.1 CONTENENTE :
 • QUADRO ELETTTRICO INTERFACCIA FOTOVOLTAICO QFTV
 • N.2 INVERTER DA 50kW / 400V / 50Hz

QUADRO DI UNIONE GENERALE

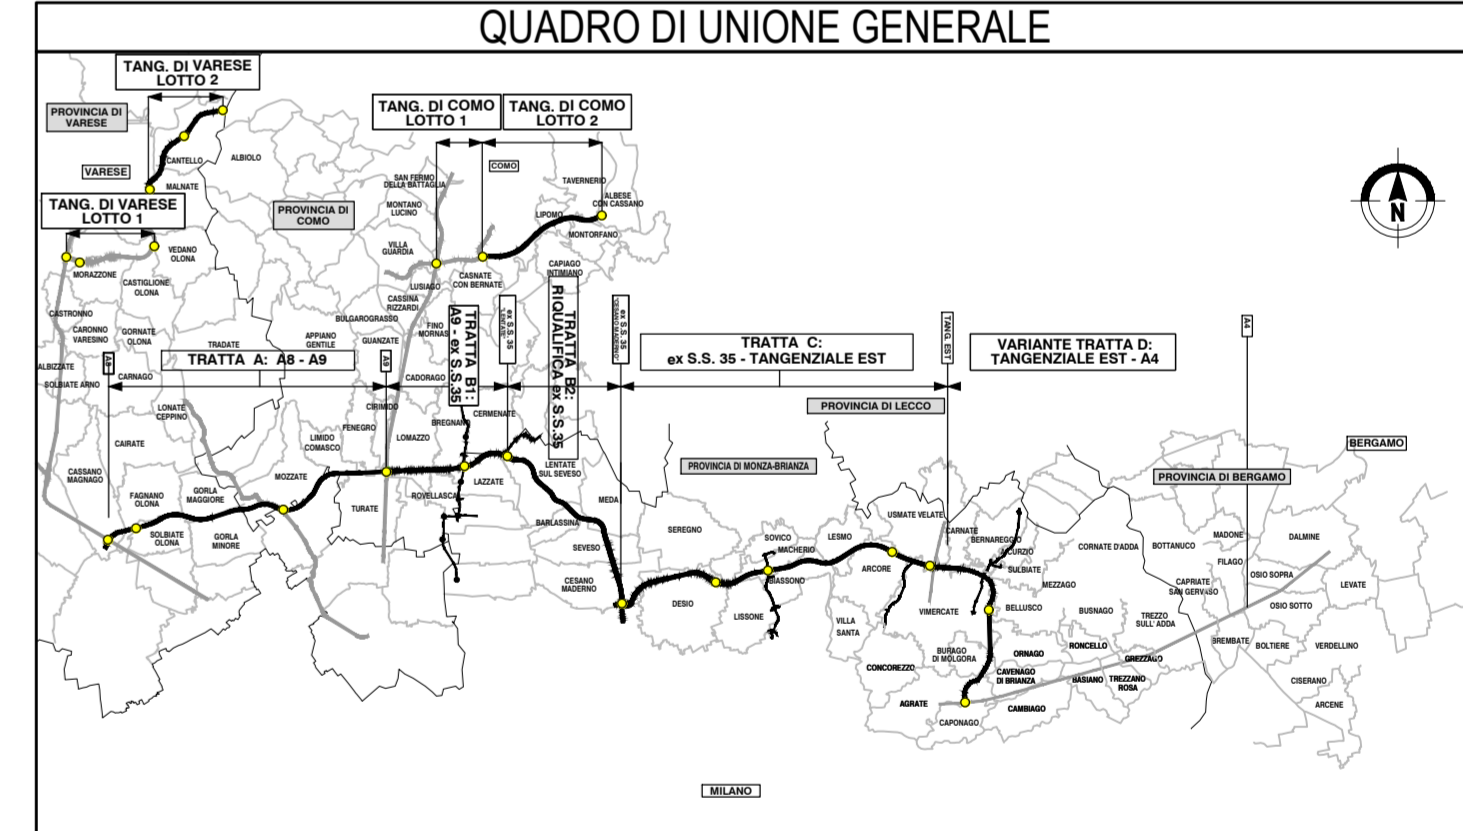

COLLEGAMENTO AUTOSTRADALE DALMINE-COMO-VARESE-VALICO DEL GAGGIOLO E OPERE AD ESSO CONNESSE
CODICE C.U.P. F11B060027007

PROGETTO DEFINITIVO
VARIANTE TRATTA D

IMPIANTI
IMPIANTI FOTOVOLTAICI DI TRATTA
PLANIMETRIA CON UBICAZIONE IMPIANTO FOTOVOLTAICO N.1

IDENTIFICAZIONE ELABORATO				PROGETTAZIONE			
FASE PROGETTUALE	ANBITO	TRATTA	CATEGORIA	DATA	REVISIONE	ELABORAZIONE PROGETTUALE	
				Giugno 2023	EMISSIONE	Direzione Ingegneria BIM Center RESPONSABILE E INTEGRAZIONE PRESTAZIONI SPECIALISTICO Ing. Luca Santoni	
	DD	A003E00	780			RESPONSABILE VERIFICA E VALIDAZIONE Ing. Luca Santoni	
			SI			VERIFICA E VALIDAZIONE RTI Control Check S.r.l. (Mandato), Riva Check S.r.l. (Mandato), Bureau Veritas (Mandato)	
			001			CONCESSIONARIO Direzione Ingegneria e BIM Center Arch. Fabio Massimo Galati Direzione Tecnica Ing. Paolo Simonetti Responsabile Funzione Tecnica, Progettazione e ACT Ing. Andrea Morozzi	
						CONCESSIONARI CONCESSIONI AUTOSTRADALI LOMBARDE Autorisposta Pedemontana Lombarda S.p.A.	

PLANIMETRIA CON UBICAZIONE IMPIANTO FOTOVOLTAICO N.1
 Scala 1:500

Il presente documento non potrà essere copiato, riprodotto o altrimenti pubblicato in tutto o in parte senza il consenso scritto di Autostrada Pedemontana Lombarda S.p.A. Ogni utilizzo non autorizzato sarà perseguito a norma di legge. This document may not be copied, reproduced or published either in part or entirely without the written permission of Autostrada Pedemontana Lombarda S.p.A. Unauthorized use will be persecuted by law.